


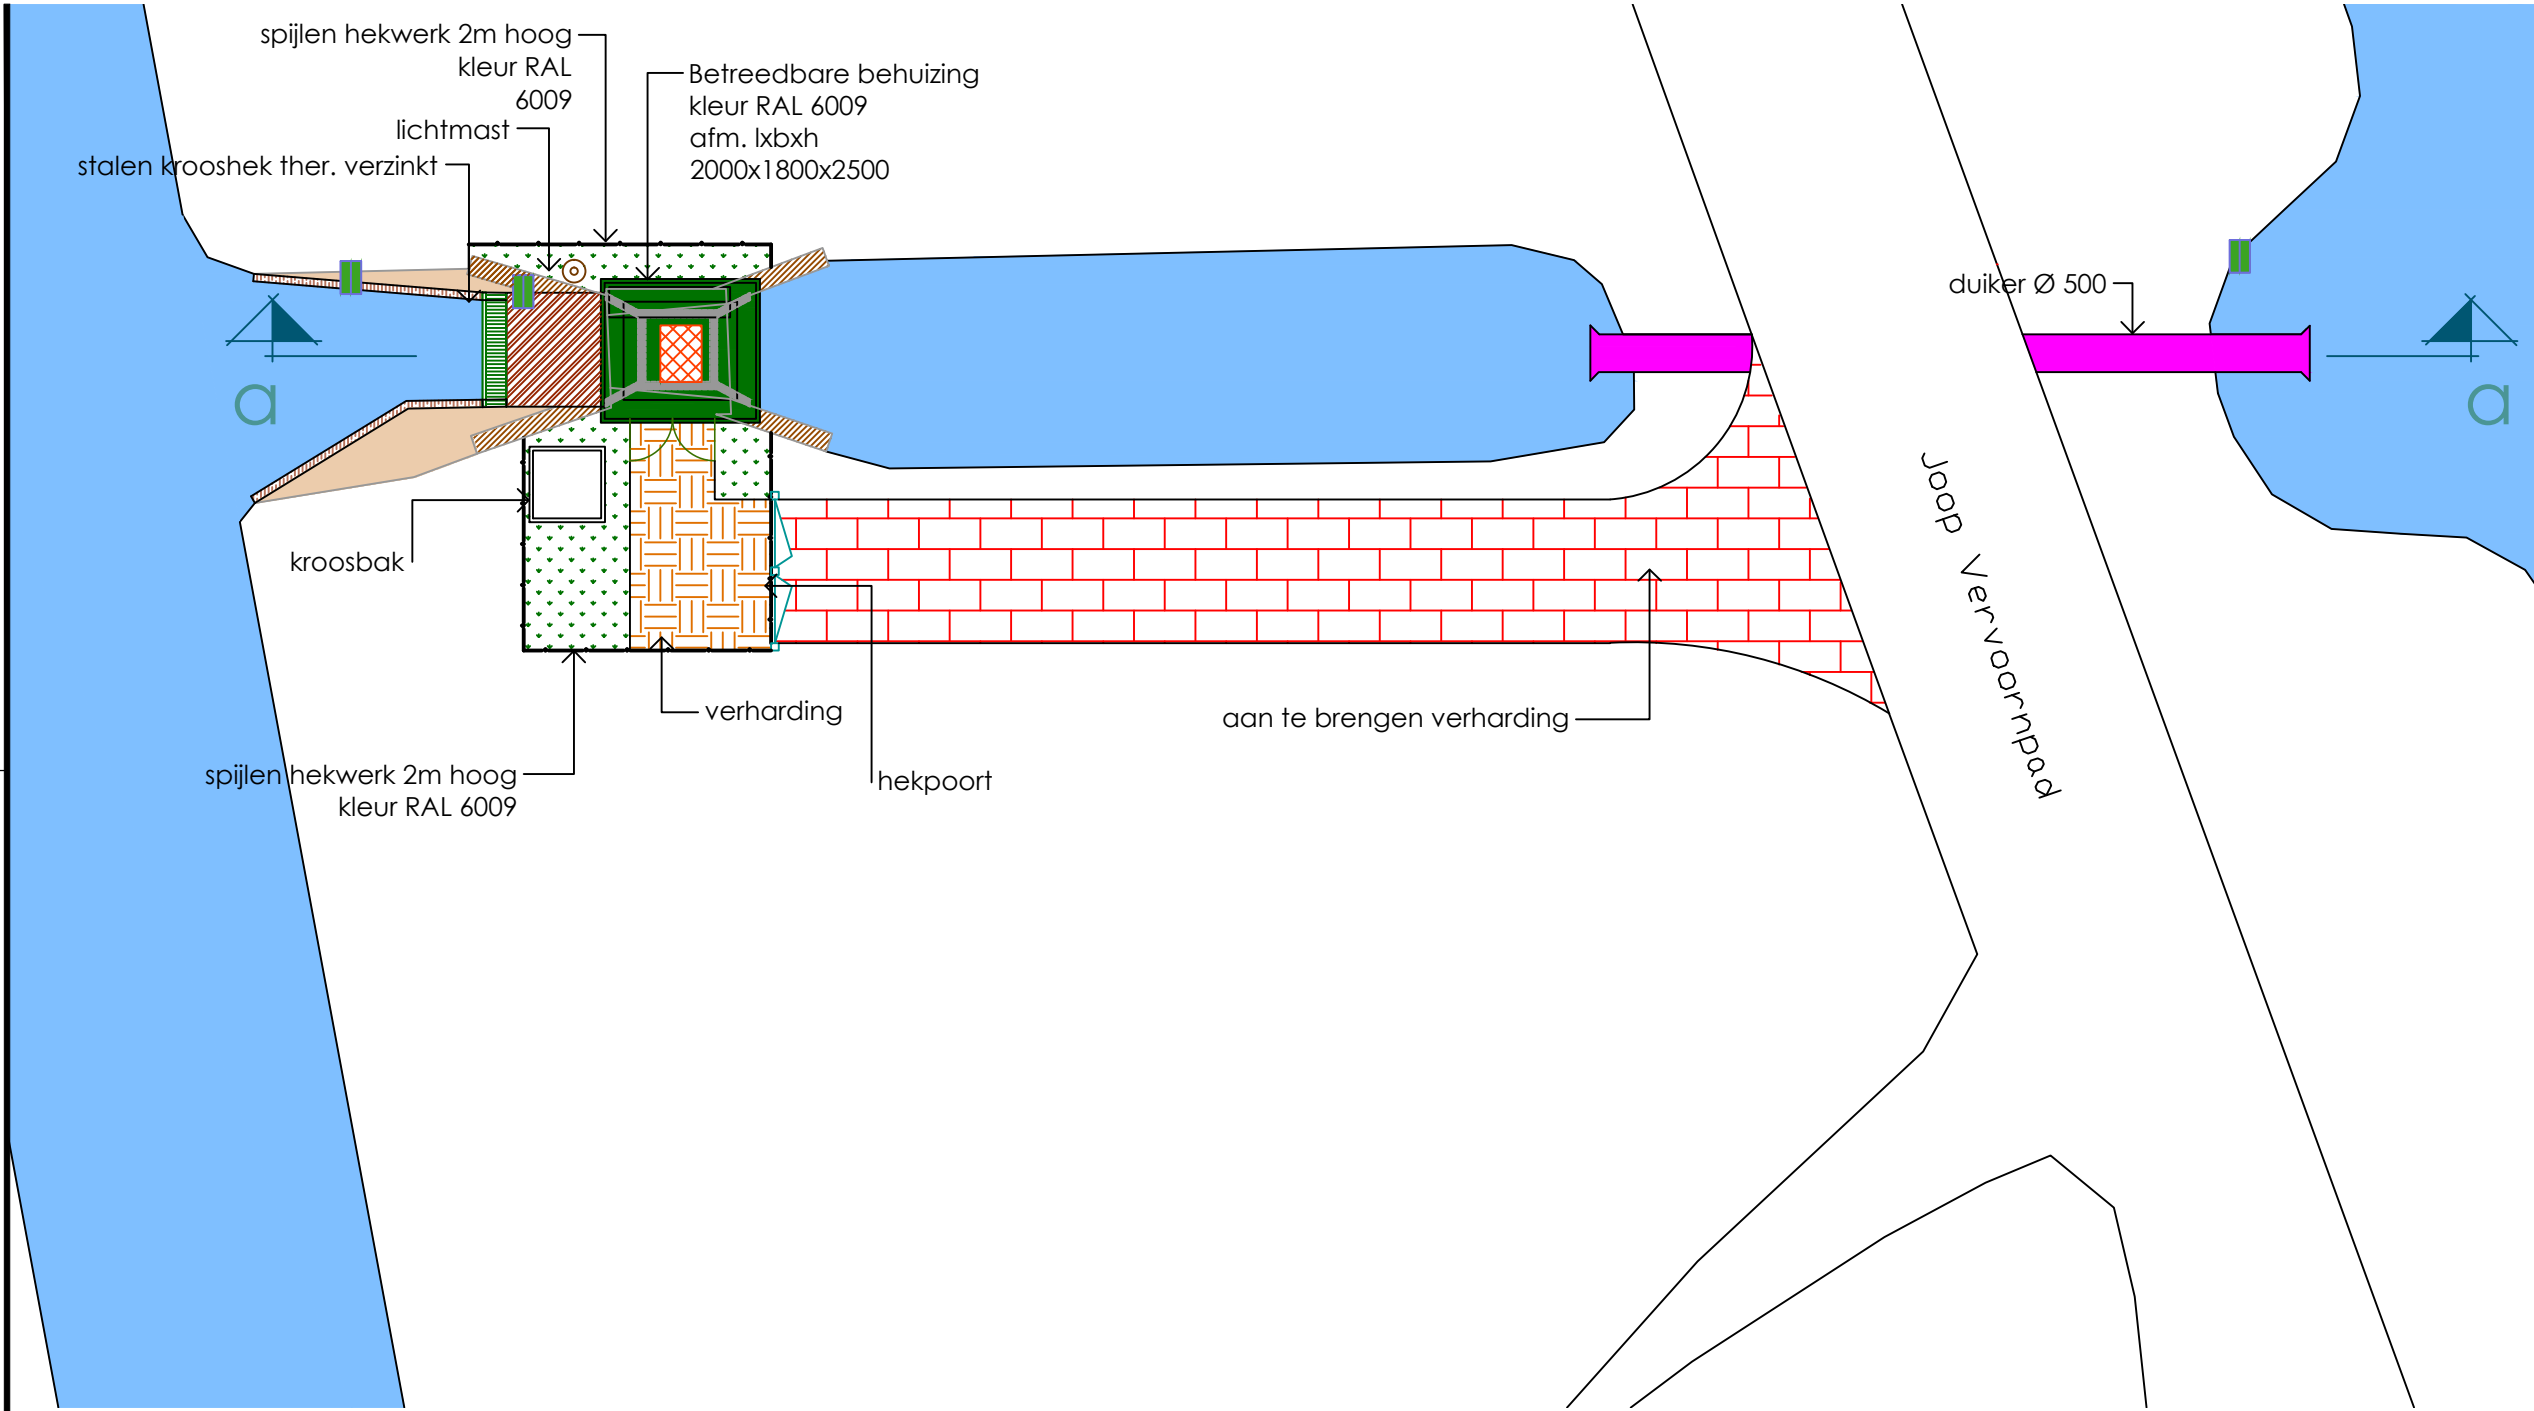


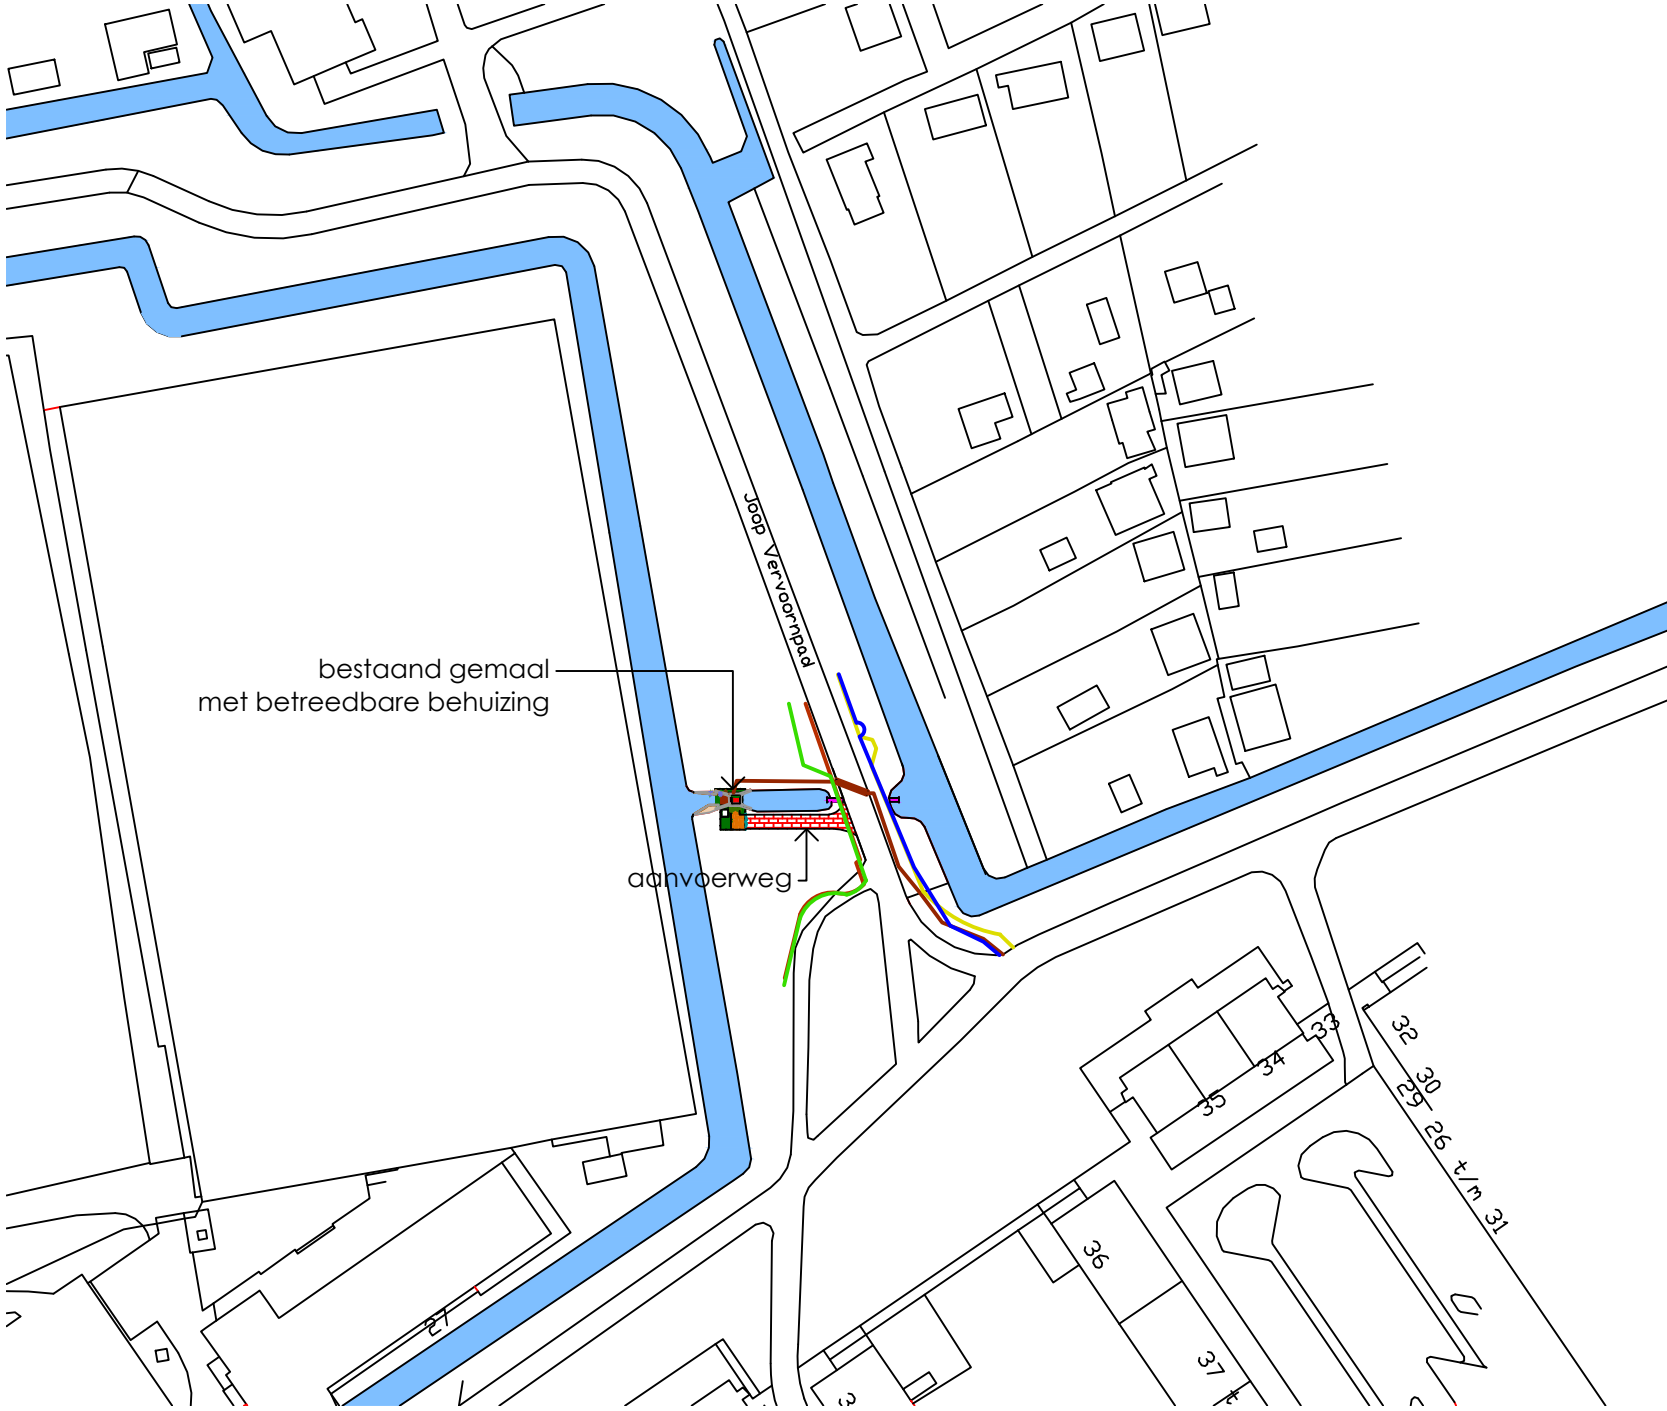

bovenaanzicht 1:100

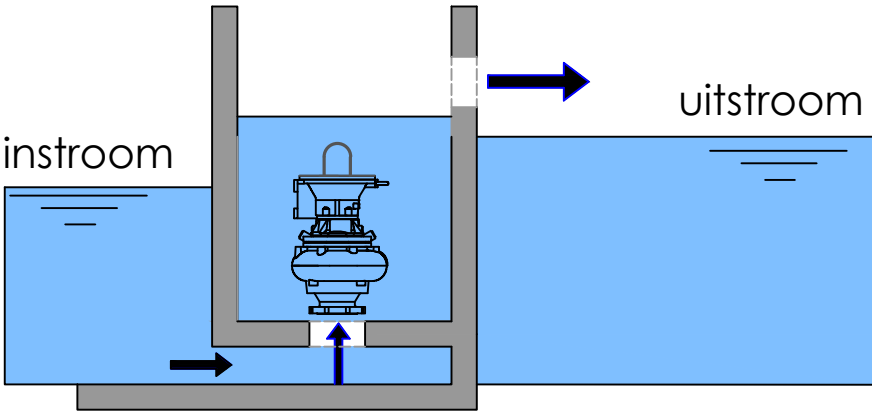

Overzicht 1:500

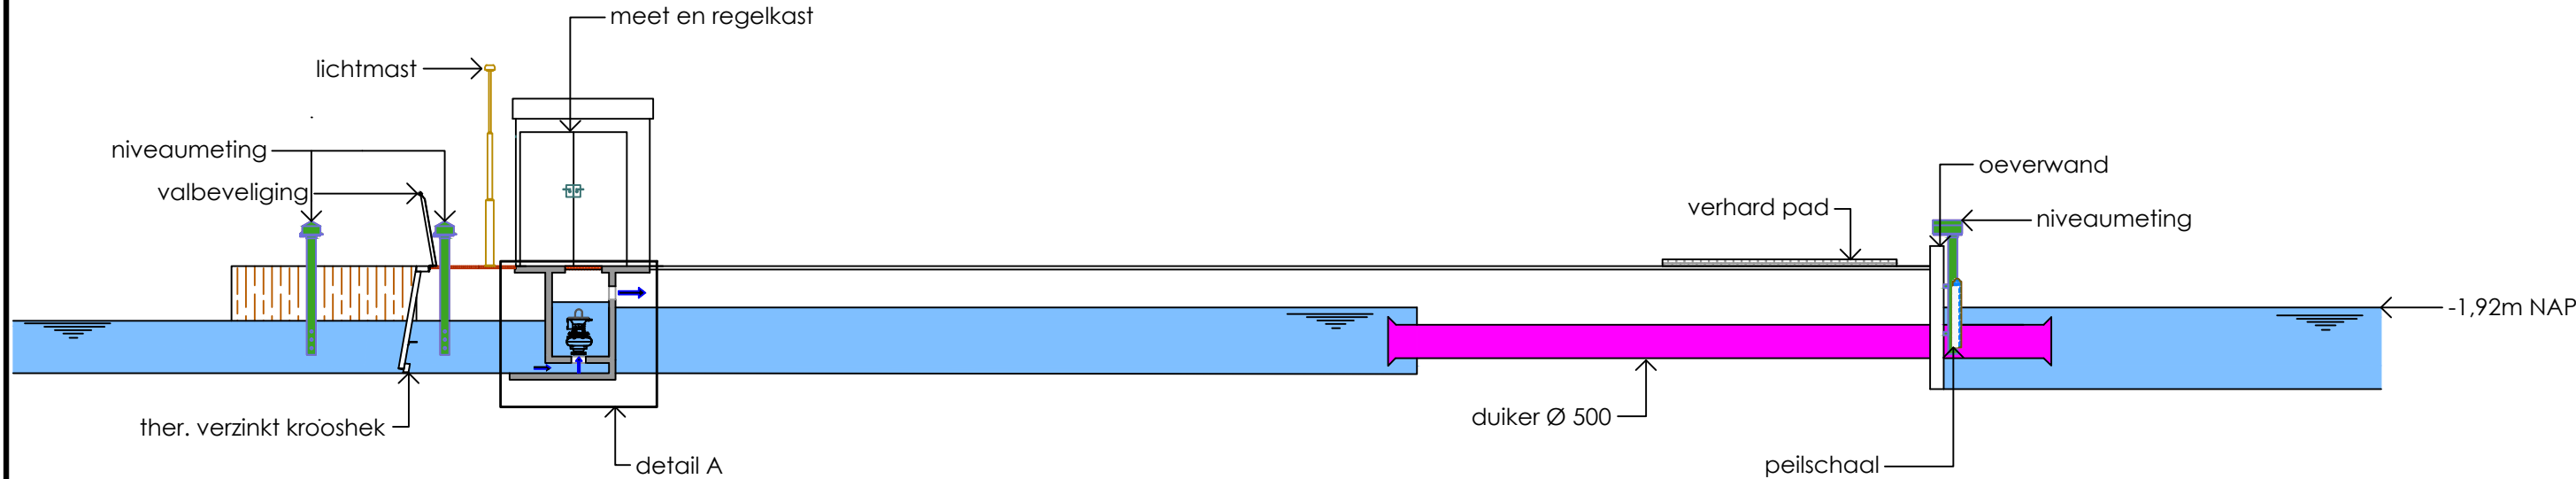

Detail A
schaal 1:30

- vlakluik
- te dempen water
- huidige beschoeiing
- nieuw te plaatsen beschoeiing

doorsnede A-A 1:100

wijz.:		omschrijving:		get.:	d.d.:	gez.:
Slaghpolder; onderbemaling Roodenbrug nieuwe situatie tbv aanvraag omgevingsvergunning bovenaanzicht, doorsnede en overzicht						
behoort bij:						
tekenaar	Daniel van der Meij	controleur	controledatum	constructeur	controledatum	
plotdatum	05 06 2013	formaat	A2	status	DEFINITIEF	
schalen	div.	tekening	407 4C36 021	011		

Archimedesweg 1, 2333 CM Leiden - Postbus 156, 2300 AD Leiden - Telefoon 071-3063063 - Internet www.rijnland.net - E-mail post@rijnland.net - Telefax 071-5123916