




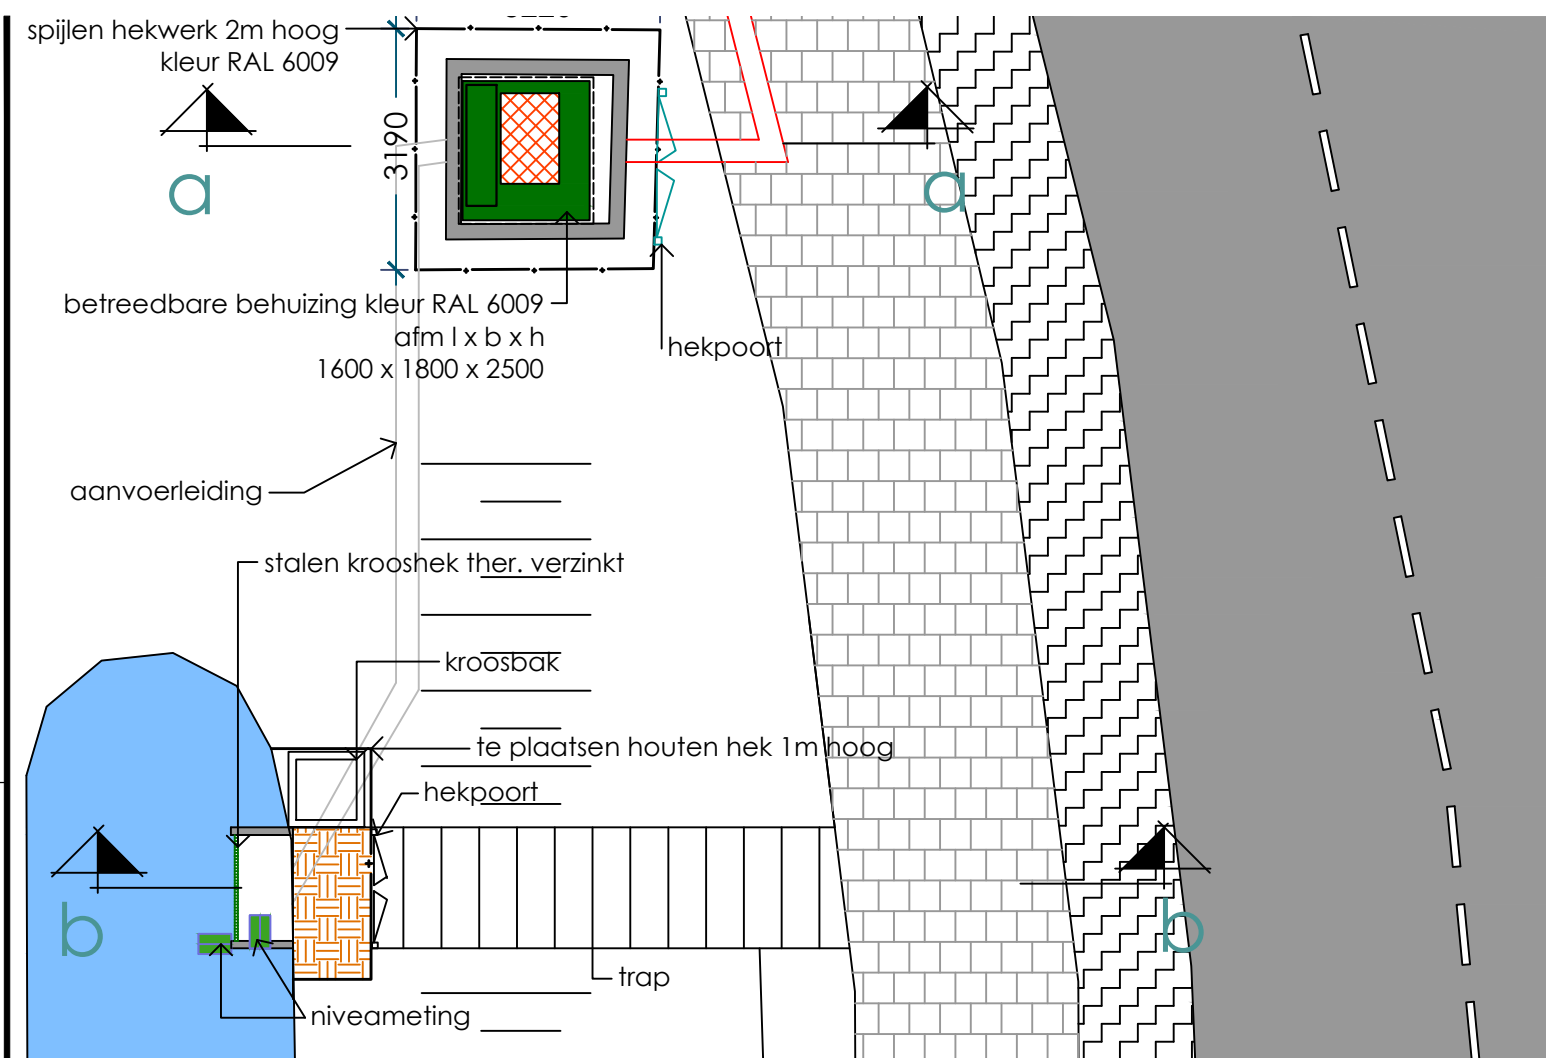


Bovenaanzicht Instroom 1:100

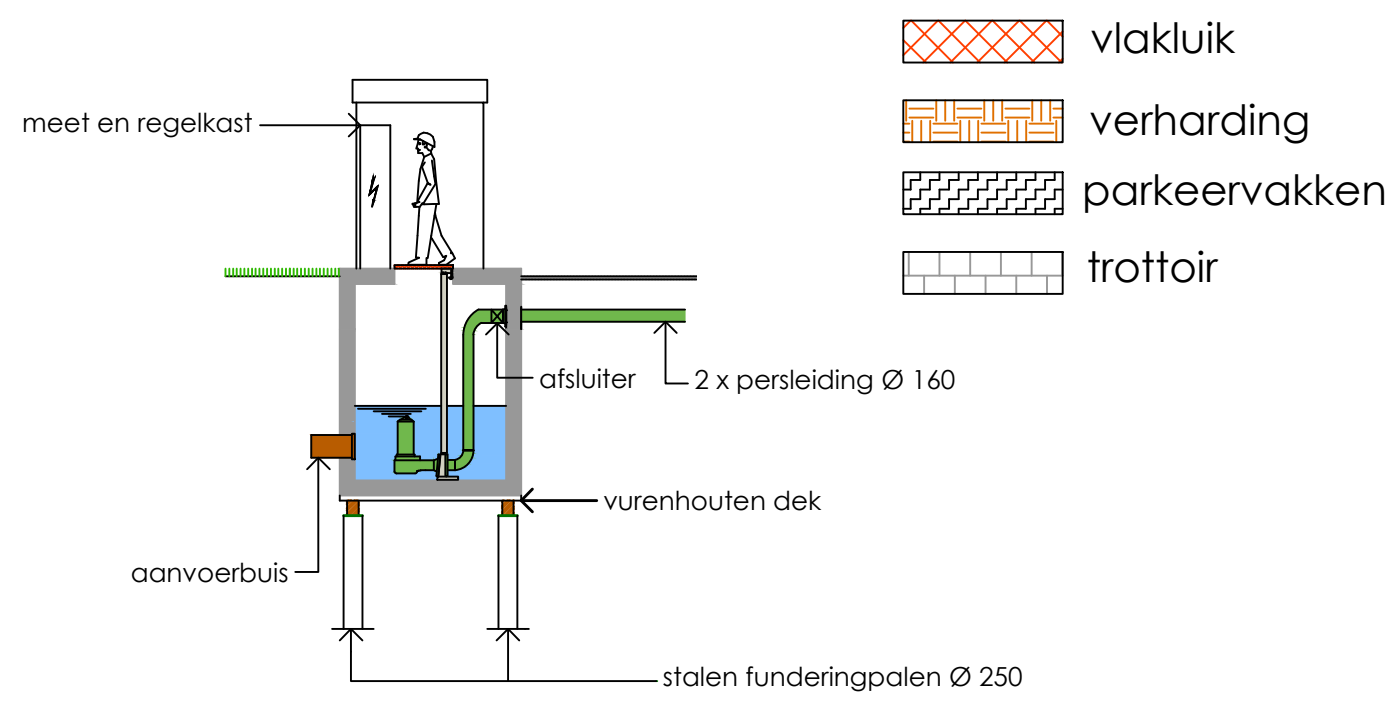

Doorsnede A-A 1:100

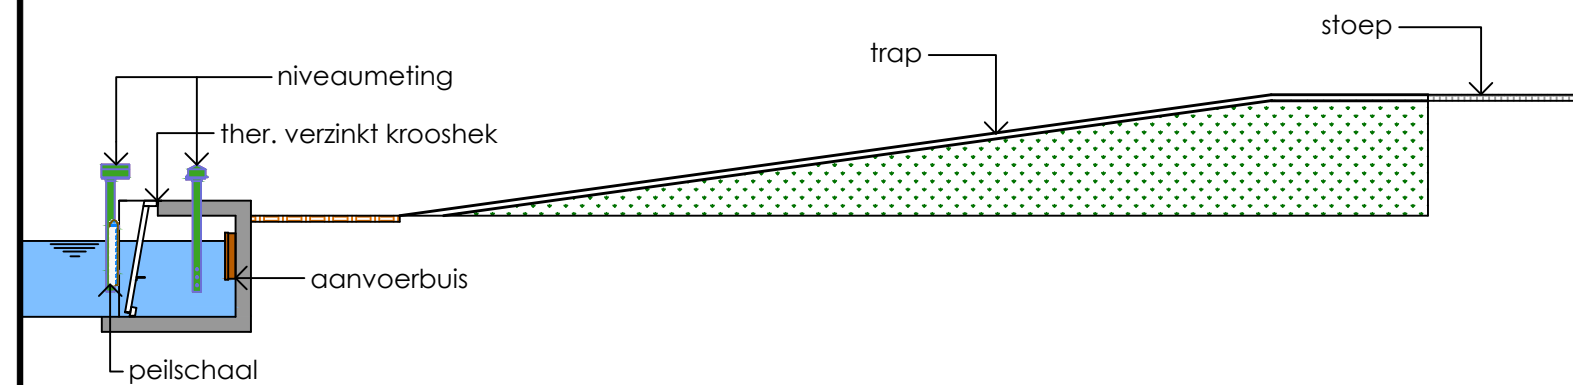

Doorsnede B-B 1:50

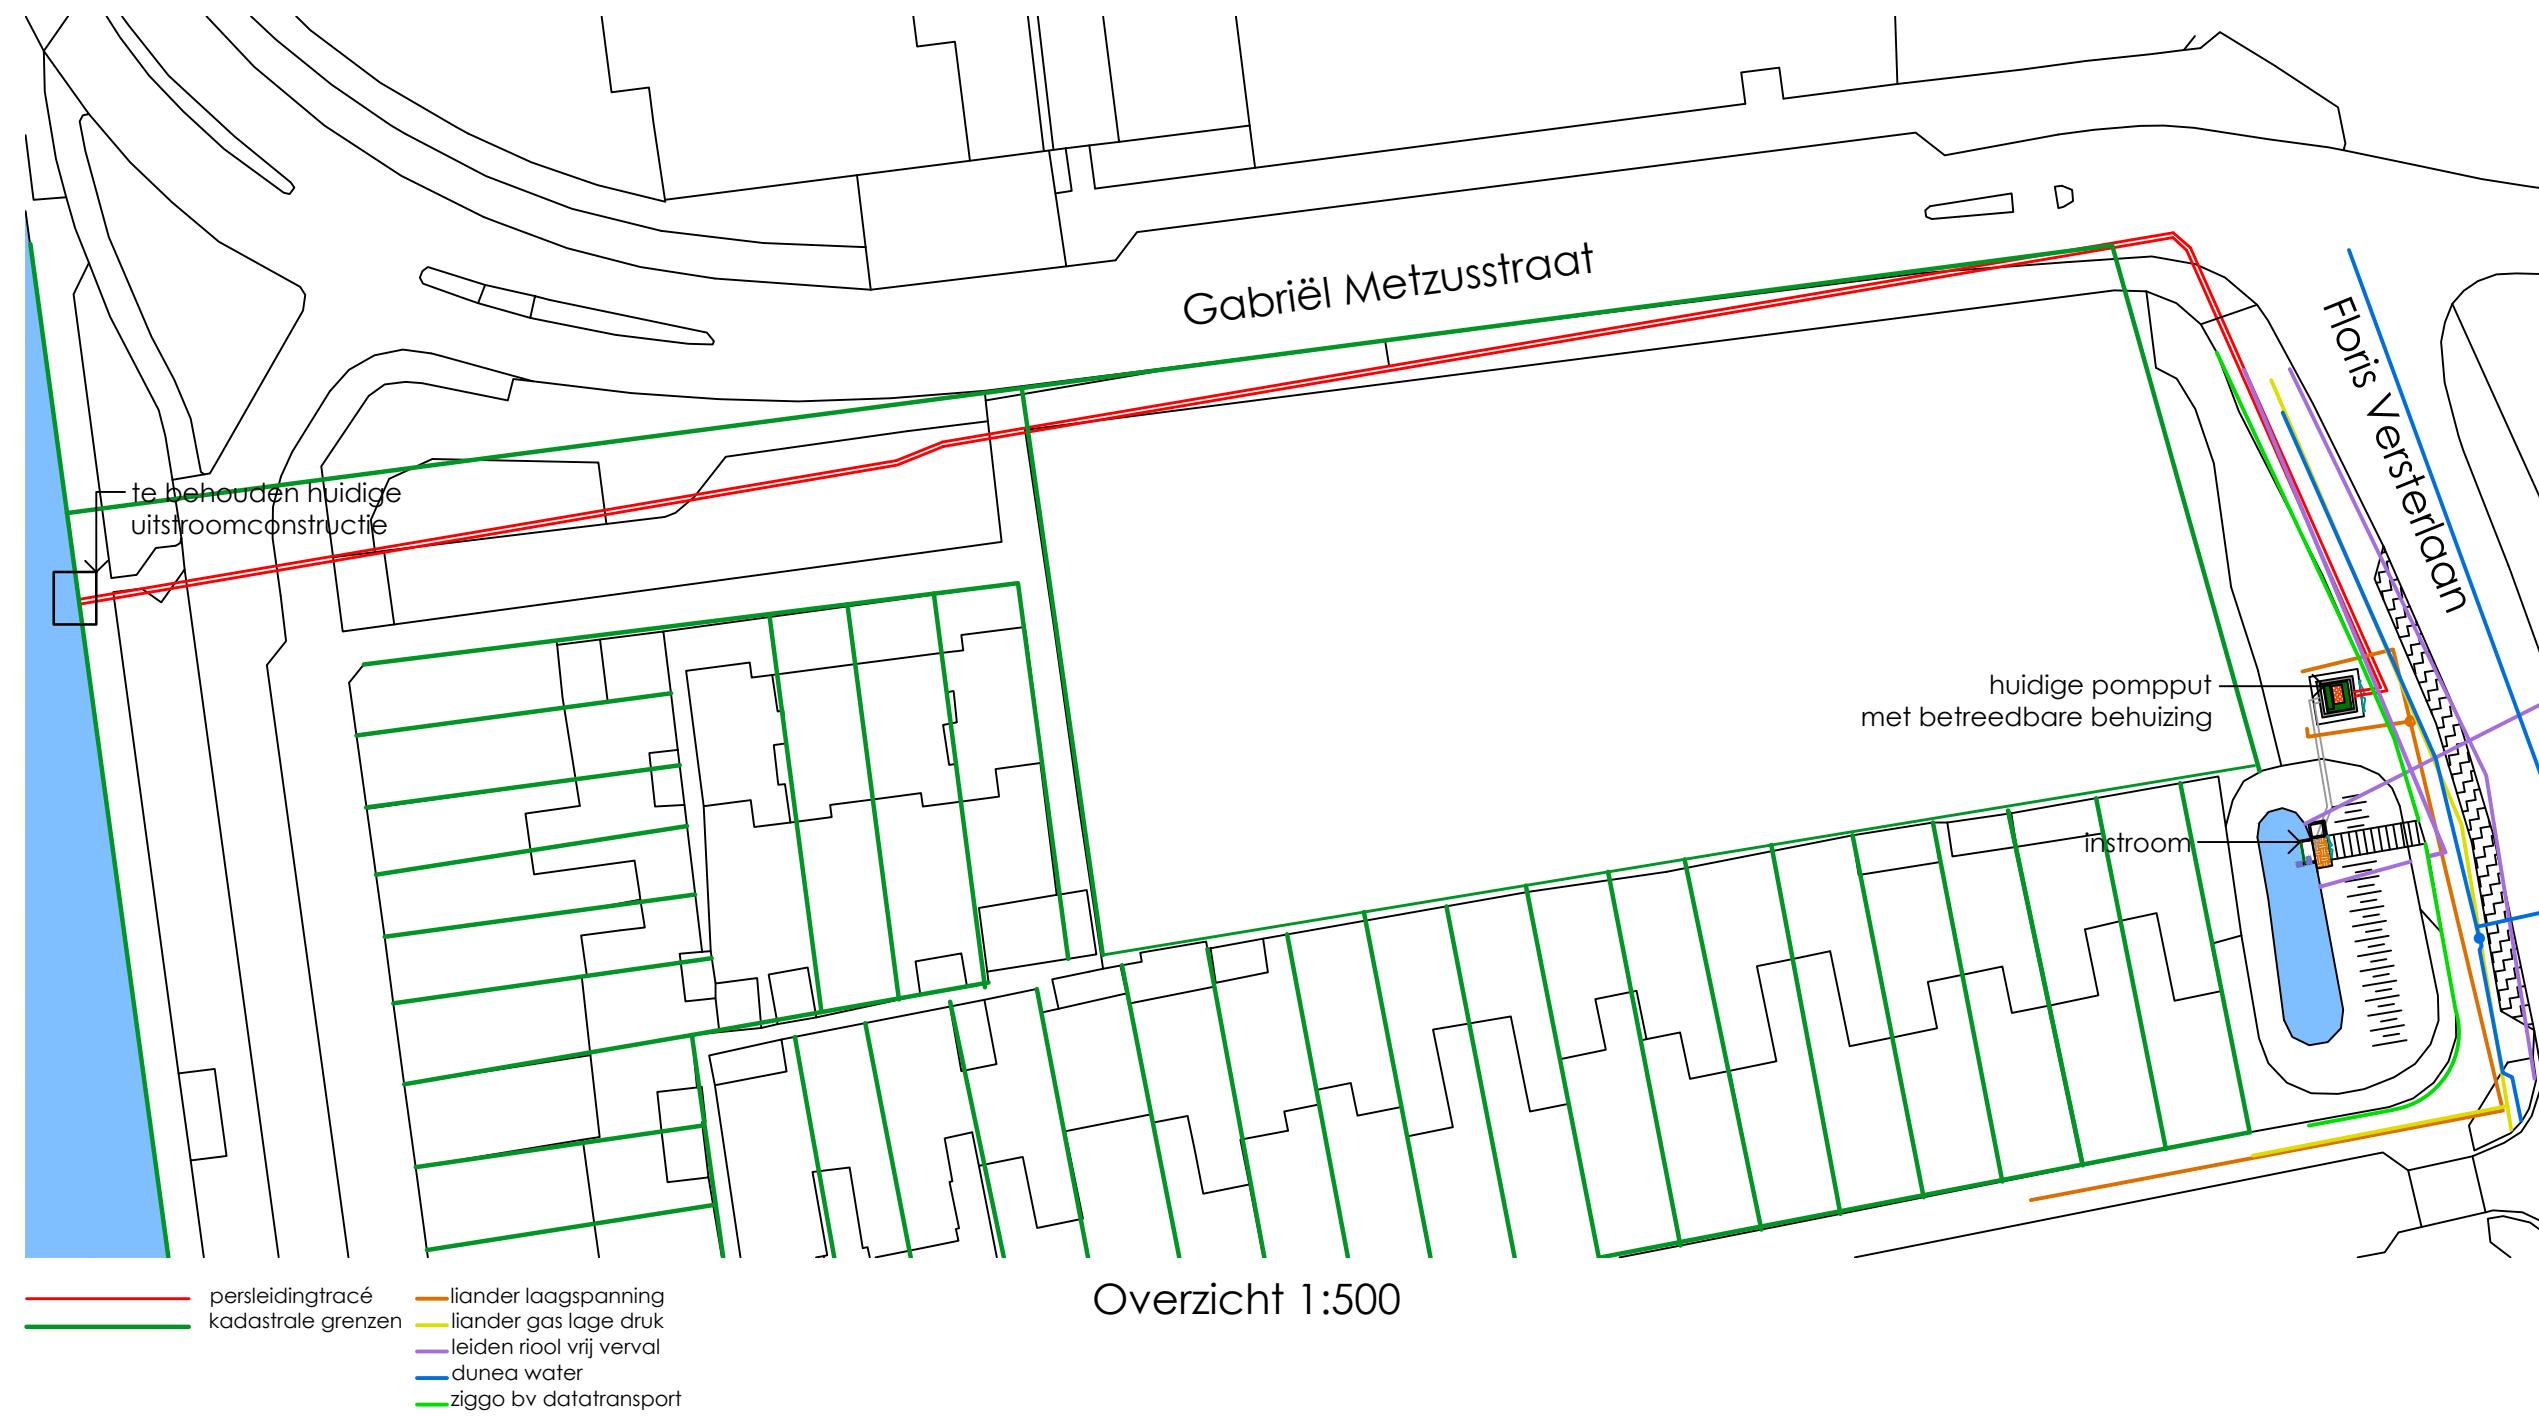

Overzicht 1:500



wijz.:	omschrijving:	get.:	d.d.:	gez.:

Slaghpolder; poldergemaal Floris Versterlaan
Nieuwe situatie tbv aanvraag omgevingsvergunning
bovenaanzicht, doorsnedes, overzicht en foto's

behoort bij:		controleur		controledatum		constructeur		controledatum	
tekenaar		Daniel van der Meij							
plotdatum		05 06 2013		formaat		A2		status	
schaal		divers		tekening		407 4C36 024		011	