



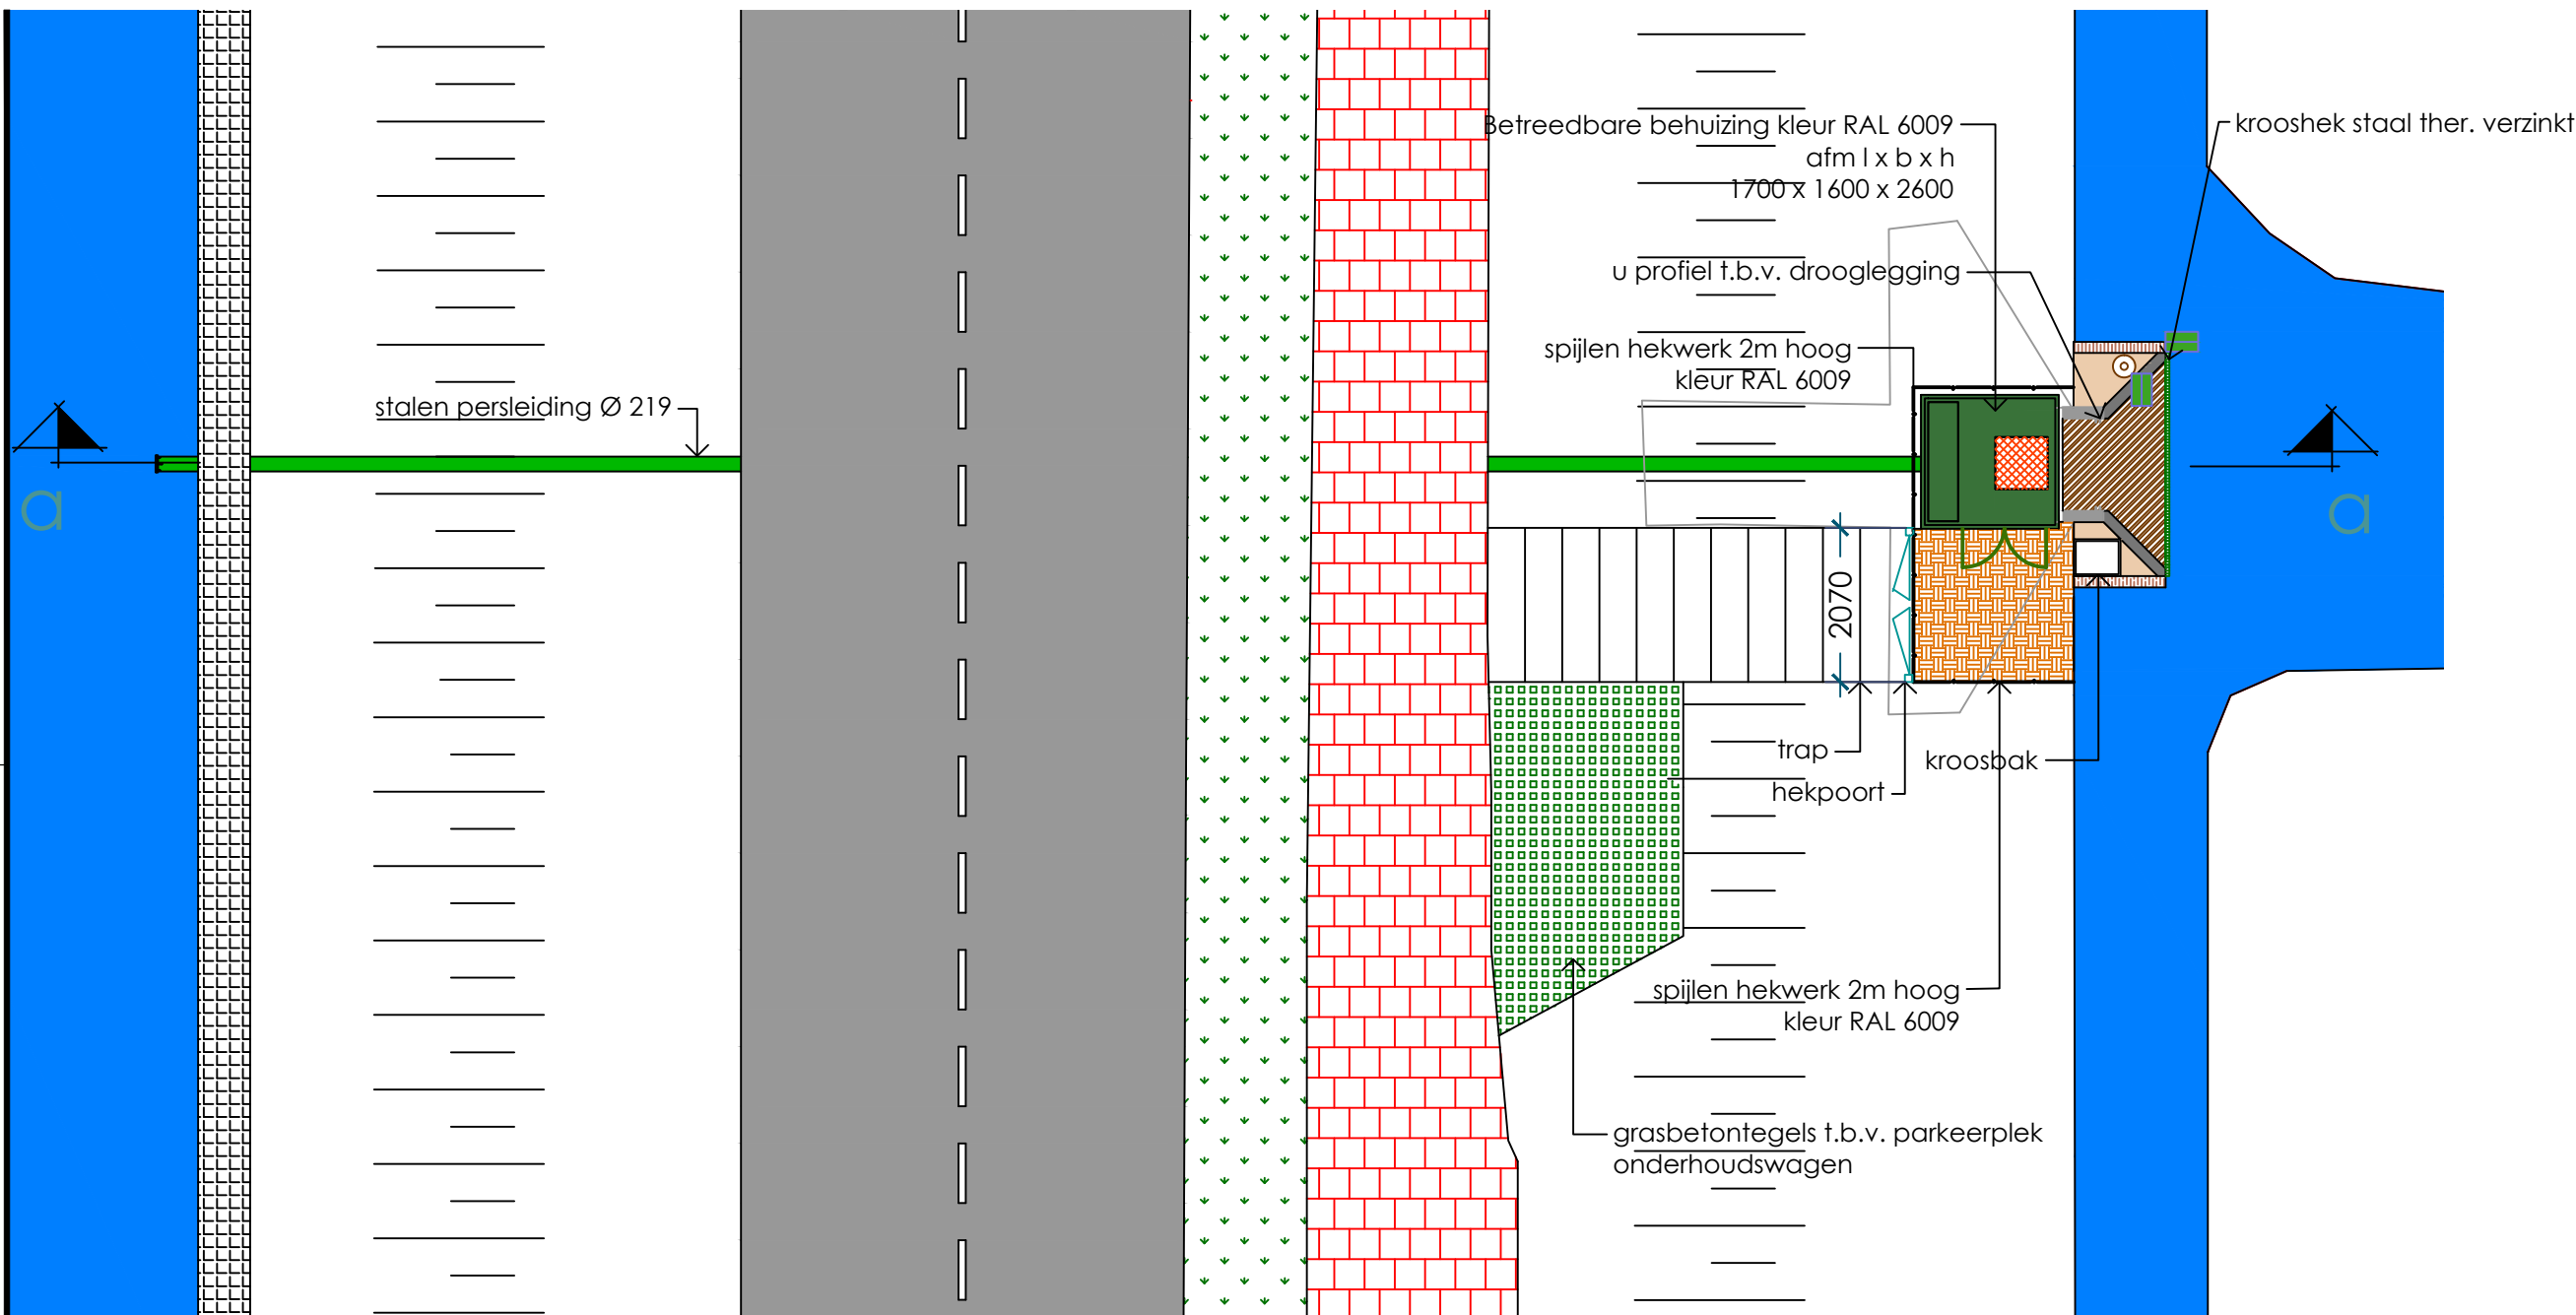


Bovenaanzicht 1:100

- afdekplaat
- verharding
- te dempen water
- te plaatsen aluminium plaat
- nieuw te plaatsen beschoeing
- te storten beton

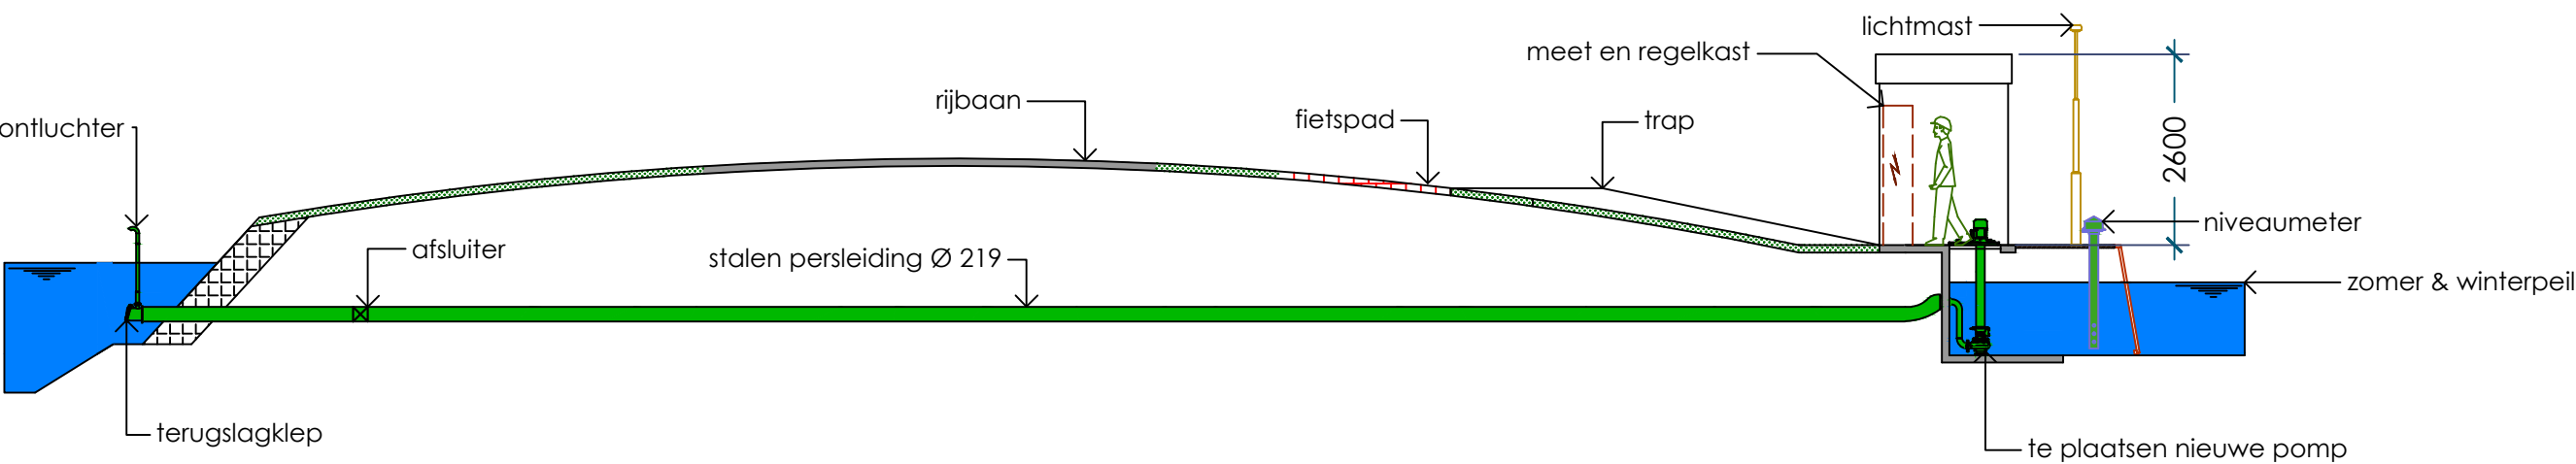

Doorsnede A-A 1:100

- basaltkeien
- huidige onderbouw

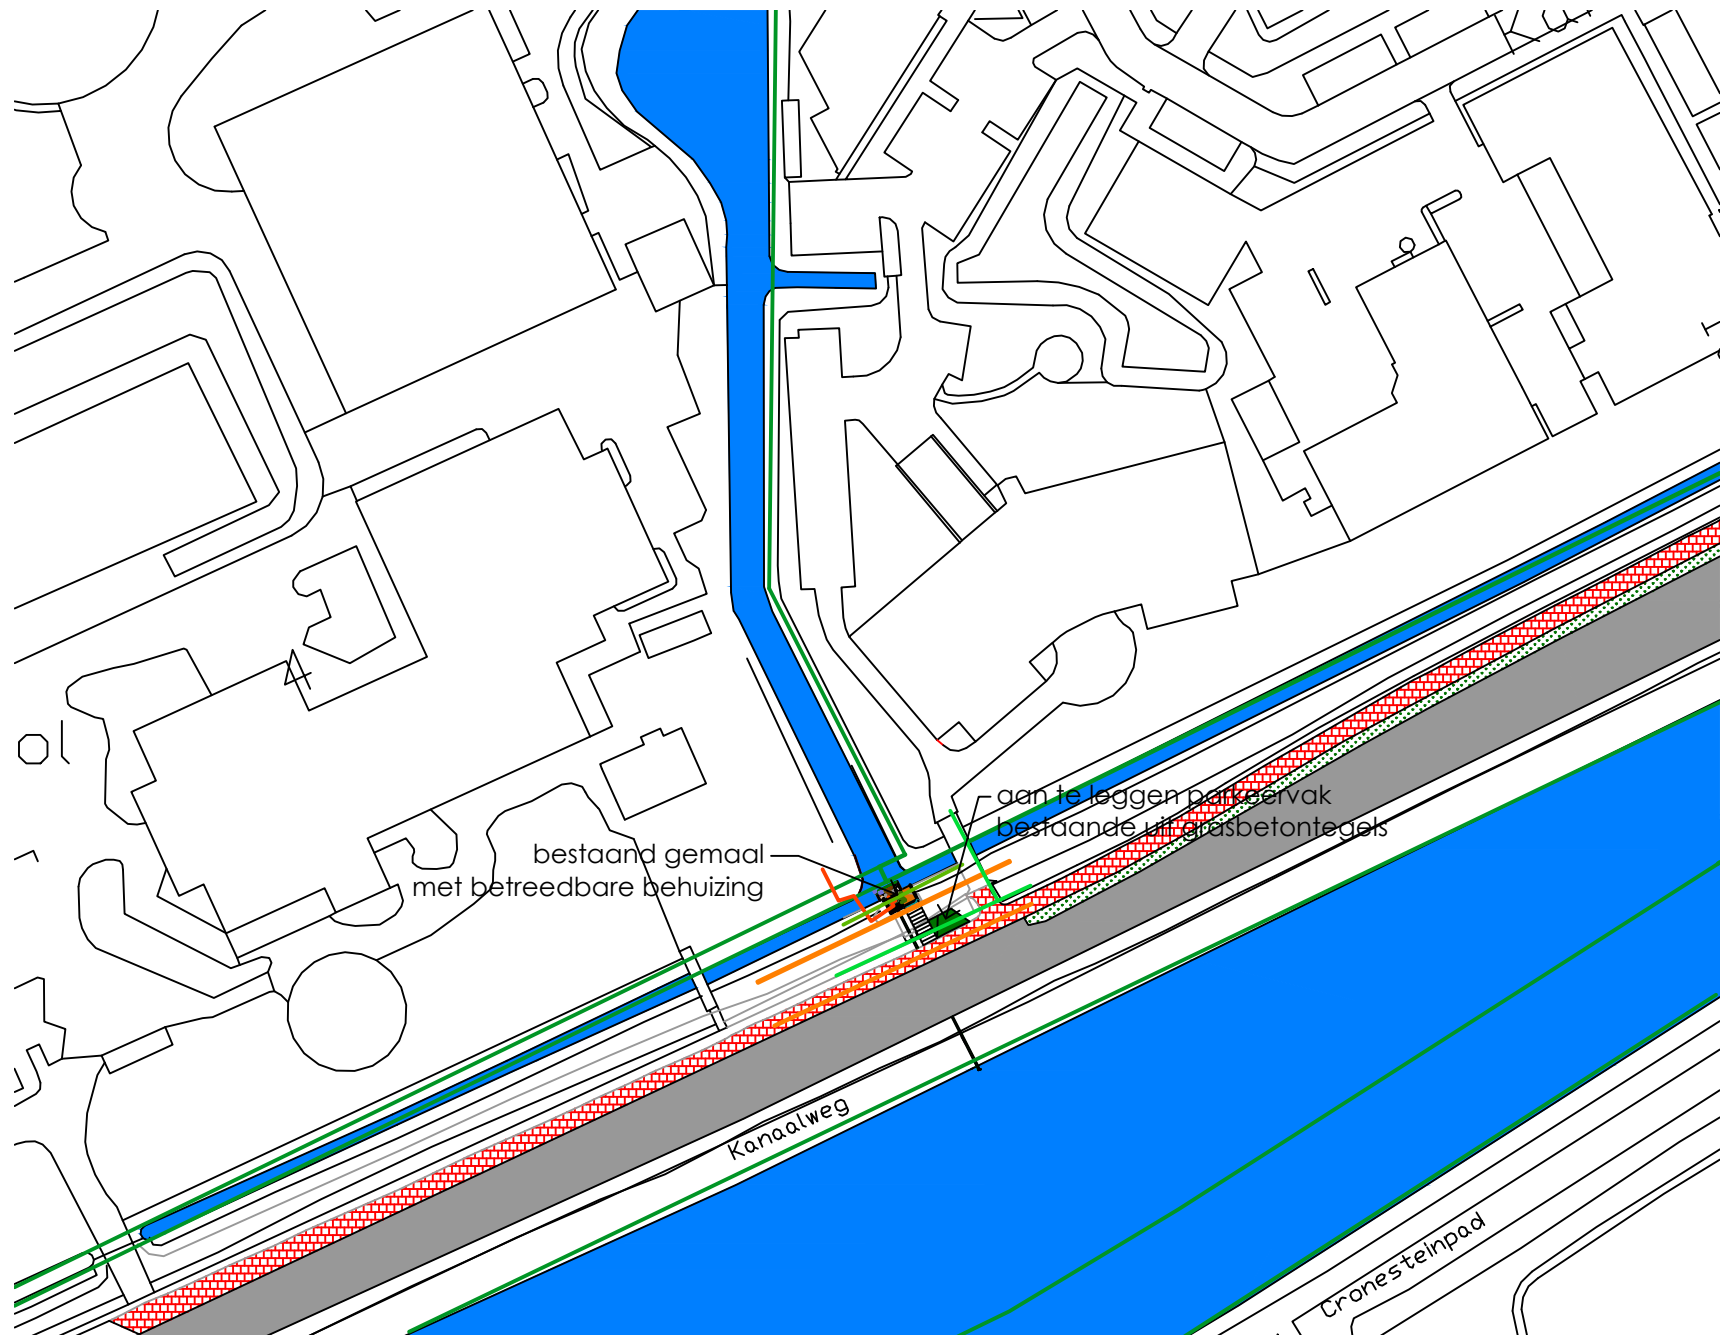

Overzicht 1:1000

- fietspad
- rijbaan
- kadastrale grenzen
- liander middenspanning
- liander laagspanning
- KPN datatransport
- Ziggo bv datatransport



wijz.:		omschrijving:		get.:		d.d.:		gez.:	
Rodenburger- en Cronesteinschepolder; poldergemaal Kanaalweg nieuwe situatie tbv aanvraag omgevingsvergunning bovenaanzicht, doorsnede en overzicht									
behoort bij: tekenset Daniel van der Meij plotdatum 25 04 2013 schaal divers		controleur controledatum constructeur controledatum status DEFINITIEF datum		tekening nummer 410 4C36 022 011					