






LOCATIE	Molenweg.
MAATREGEL	Aanwijzing extra parkeerplaats "opladen elektrische motorvoertuigen" (op de tekening in blauwe kleur aangegeven). Het bord E4 van bijlage 1 van het Reglement verkeersregels en verkeerstekens 1990 en het onderbord met de tekst "opladen elektrische motorvoertuigen" worden een kwartslag gedraaid en het onderbord OB504 wordt toegevoegd. Behoort bij besluit van Burgemeester en wethouders van 23 juli 2013.

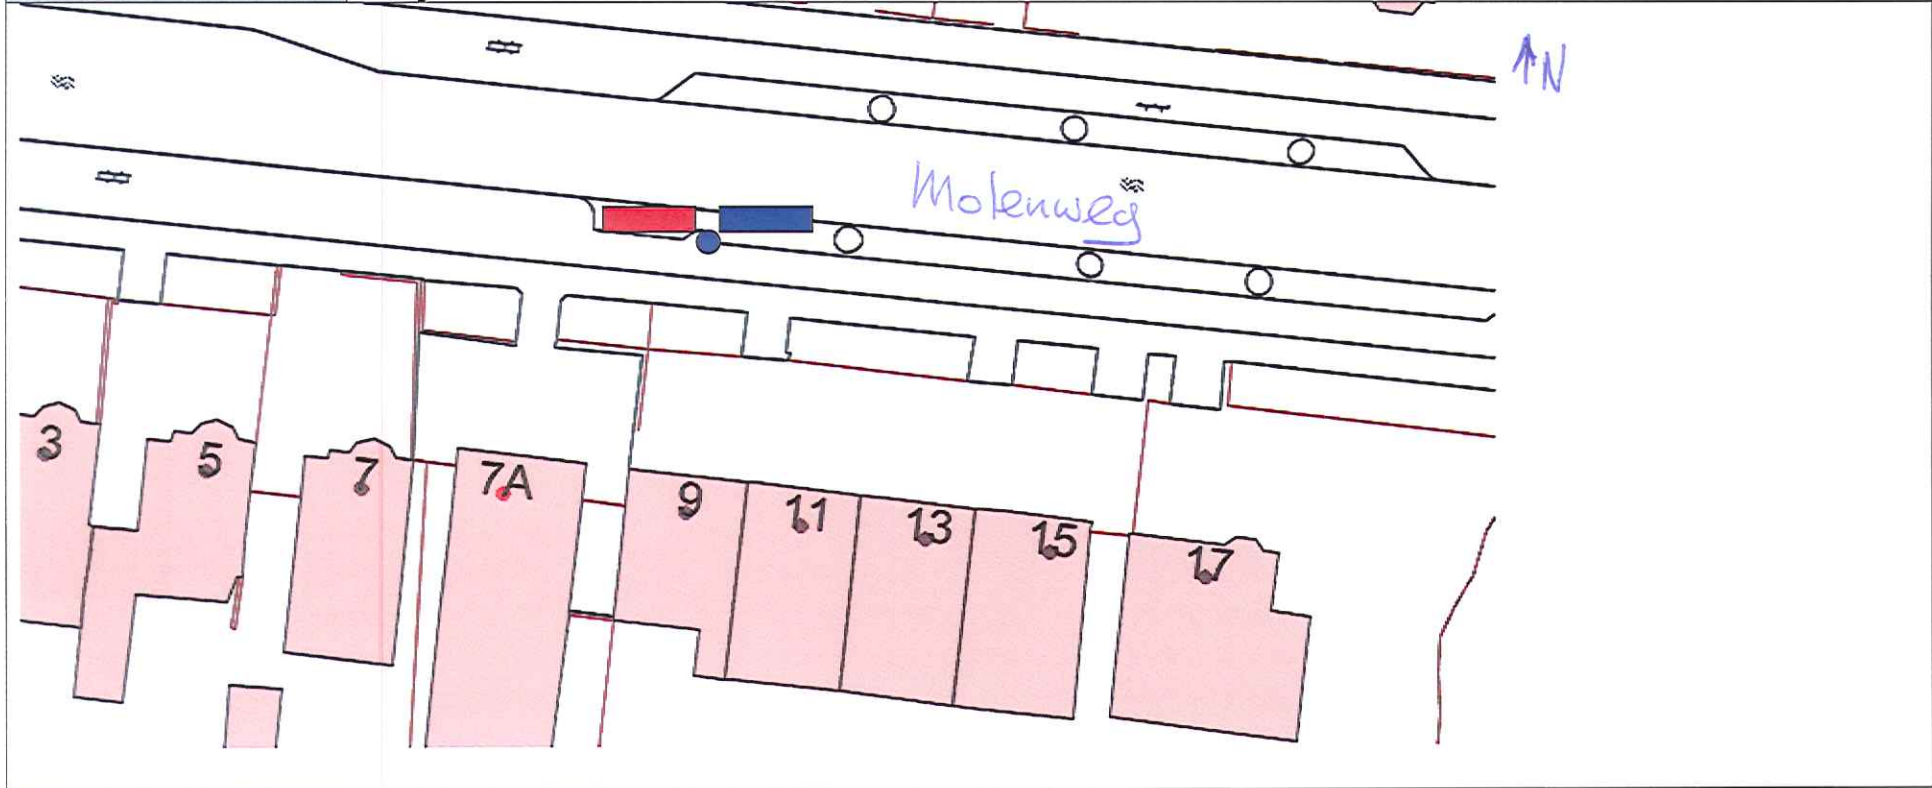

-  Is paal
-  Is plaats
-  Is bestaande plaats
-  OB504