

DATUM

VERZONDEN 24 JULI 2013

UW BRIEF VAN

18 juni 2013

UW KENMERK

BLGT/blgt/45274.00/097

ONS KENMERK

VG/U

INGEKOMEN NR.

I1304389

ONDERWERP

Watervergunning

CONTACTPERSOON

R.M. Muilenburg - Troost

DOORKIESNUMMER


088 - 97 43 710

E-MAILADRES

r.muilenburg@wshd.nl

BIJLAGEN

vergunning met nr. D0022970

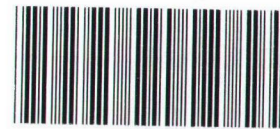

U1305430

Air Liquide B.V.
T.a.v. de heer D.F.J.M. Luijten
De Witbogt 1
5652 AG Eindhoven

Geachte heer Luijten,

Naar aanleiding van de aanvraag van Tebodin Netherlands B.V. is besloten om Air Liquide B.V. vergunning te verlenen voor het dempen en vergraven van watergangen en het aanbrengen van duikers aan de Groene Kruisweg te Rhooen, gemeente Albrandswaard.

De vergunning met nummer D0022970 treft u als bijlage aan.

De mogelijkheid bestaat dat tegen het besluit bezwaar wordt gemaakt. Ook kan het verzoek worden ingediend om een voorlopige voorziening. Hiervoor verwijzen wij u naar de aandachtspunten die zijn bijgevoegd bij de vergunning.

Met nadruk wijzen wij u erop dat de uitvoering van de werkzaamheden, waartoe vergunning is verleend, gedurende de genoemde bezwaartermijn geheel voor uw risico komt.

De in de vergunning omschreven werken liggen geheel of gedeeltelijk op een perceel dat eigendom is van waterschap Hollandse Delta. De vergunde werken kunnen alleen worden uitgevoerd wanneer met het waterschap als eigenaar privaatrechtelijk overeenstemming is bereikt. Hiervoor dient contact te worden opgenomen met de afdeling Bestuurlijke en Juridische zaken.

Wij adviseren u deze brief bij de vergunning te bewaren. Voorts verzoeken wij u bij correspondentie het nummer van de vergunning te vermelden.


Aan deze vergunning zijn geen leges verbonden.

Heeft u naar aanleiding van deze brief nog vragen, dan kunt u contact opnemen met de medewerker zoals genoemd boven aan deze brief.

Hoogachtend,
namens dijkgraaf en heemraden,

E. Willemsen
teamleider vergunningverlening

Handelsweg 100
2988 DC Ridderkerk
Postadres Postbus 4103
2980 GC Ridderkerk
telefoon 088 974 30 00
fax 088 974 30 01
internet www.wshd.nl
info@wshd.nl

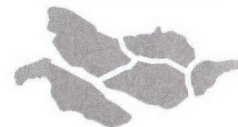

waterschap
**Hollandse
Delta**

Watervergunning

Aanhef

Dijkgraaf en heemraden van waterschap Hollandse Delta hebben op 19 juni 2013 een aanvraag ontvangen van Tebodin Netherlands B.V. om aan Air Liquide B.V. te Eindhoven een vergunning te verlenen. De aanvraag betreft het uitvoeren van handelingen in een waterstaatswerk of beschermingszone, waarvoor krachtens verordening van het waterschap vergunning is vereist.

Besluit

Gelet op de bepalingen van de Waterwet, de Keur voor waterschap Hollandse Delta 2009, de Algemene wet bestuursrecht en de hieronder vermelde overwegingen besluiten dijkgraaf en heemraden als volgt:


- I De gevraagde vergunning aan Air Liquide B.V., De Witbogt 1, 5652 AG te Eindhoven, of diens rechtverkrijgende(n), te verlenen. De vergunning betreft het dempen en vergraven van watergangen en het aanbrengen van duikers aan de Groene Kruisweg te Rhoon, gemeente Albrandswaard.
- II De vergunning te verlenen voor onbepaalde tijd voor het hebben en onderhouden van de werken genoemd onder besluit I.
- III De vergunning te verlenen voor de realisatie van de werken genoemd onder besluit I voor een periode van drie jaar, gerekend vanaf het moment dat de vergunning in werking treedt.
- IV Als gevolg van de onder besluit I vergunde werken de desbetreffende beheerregisters aan te passen en tot die tijd dit besluit als kader te stellen voor ligging, vorm, samenstelling en omvang van de betrokken waterstaatswerken en de onderhoudsverplichtingen aan deze waterstaatswerken.
- V De gewaarmerkte tekening zoals opgenomen in bijlage II deel te laten uitmaken van deze vergunning.
- VI Aan de vergunning de opgenomen voorschriften te verbinden.

Ondertekening

Ridderkerk, d.d.

24 JULI 2013

Namens dijkgraaf en heemraden,

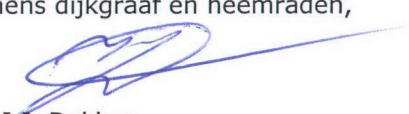
ing. I.J. Dekker

afdelingshoofd Vergunningverlening

Legeskosten: nihil

Afschrift

Een afschrift van deze vergunning is gezonden aan:

- a. het college van burgemeester en wethouders van gemeente Albrandswaard, info@albrandswaard.nl;
- b. Tebodin Netherlands B.V., t.a.v. de heer B. Ligthart, postbus 43, 1950 AA Velsen-Noord, als aanvrager van de vergunning.



waterschap
**Hollandse
Delta**

Voorschriften

Ten aanzien van de aanvang en voltooiing van de werkzaamheden

1. De aanvang van de werkzaamheden moet ten minste één week van tevoren aan de afdeling Handhaving worden gemeld via het waterschapsloket. Het waterschapsloket is bereikbaar onder telefoonnummer 0900 2005005 (10 ct/min) of per e-mail 2005005@wshd.nl.
2. Voor aanvang van de werkzaamheden dient een naam en telefoonnummer van een contactpersoon die in geval van calamiteiten door het waterschap bereikt kan worden, te worden gemeld bij het waterschapsloket.
3. Zonder de schriftelijke toestemming van het waterschap mag het werk niet worden gewijzigd, uitgebreid of verwijderd.
4. Indien ten behoeve van onderhoud enige grondroering, ophoging of vernieuwing moet worden gedaan moet ten minste één week van tevoren en anders zo vroeg als mogelijk dit schriftelijk worden gemeld aan de afdeling Handhaving.
5. Schade en onderhoud aan het oppervlaktewaterlichaam, als gevolg van de uitvoering van het werk, blijft gedurende een periode van een jaar na voltooiing van de werken voor rekening van de vergunninghouder.

Ten aanzien van uitvoering en revisie

6. Tijdens de uitvoering van het werk dient een exemplaar van deze vergunning met gewaarmerkte tekeningen op het werk aanwezig te zijn.
7. De werken moeten worden uitgevoerd overeenkomstig de bij deze vergunning behorende en als zodanig gewaarmerkte bijlagen, behoudens de uit de voorschriften voortvloeiende wijzigingen en/of aanvullingen.
8. Ten aanzien van de voorschriften is het ter plaatse geldende leggerprofiel maatgevend. Met dien verstande dat, wanneer het oppervlaktewaterlichaam ruimere afmetingen heeft, van deze ruimere afmetingen moet worden uitgegaan.
9. Indien het waterschap vaststelt dat wijziging van plaats of samenstelling van de krachtens deze vergunning toegestane werken met betrekking tot het waterstaatkundig belang nodig is, moeten deze wijzigingen op eerste aanzegging door de vergunninghouder worden aangebracht of uitgevoerd.
10. Alle voor de uitvoering van het werk te maken hulpconstructies moeten direct na het gereedkomen van het onderdeel van het werk waarvoor zij werden aangebracht volledig worden verwijderd.
11. De lokale waterhuishouding mag tijdens de uitvoering van de werkzaamheden niet onnodig worden verstoord. Hiertoe moeten afdoende maatregelen getroffen worden.
12. Na het gereedkomen van de werken moeten binnen 2 maanden de revisietekeningen conform het Rijksdriehoeksstelsel bij voorkeur digitaal of anders in drievoud aan de afdeling Handhaving worden toegezonden.

Ten aanzien van grondroeringen

13. Grondroeringen behoren tot het strikt noodzakelijke te worden beperkt. Eventuele nazakkingen, voor zover die het gevolg zijn van de vergunde werkzaamheden, moeten door en op kosten van de vergunninghouder worden hersteld.



waterschap
**Hollandse
Delta**

14. Alvorens met graafwerkzaamheden te beginnen, moet de vergunninghouder zich ter plaatse op de hoogte stellen van de positie van aanwezige kabels en leidingen.
15. Ingravingen moeten op een zodanige wijze worden gemaakt, dat de taluds van de gemaakte ingravingen niet mogen afschuiven.
16. De eventueel overblijvende grond en alle uit ontgravingen komend puin of andere voorwerpen moet door de vergunninghouder worden afgevoerd.

Ten aanzien van dempen

17. Er mag niet worden gedempt voordat er compenserend water is gegraven met eenzelfde oppervlakte als het te dempen water (324 m²) in hetzelfde peilgebied en moet in verbinding staan met het oppervlaktewater.
18. Dempingen moeten blijvend tot maaiveldhoogte worden aangelegd.
19. Bebouwingen, beplanting of andere obstakels zijn niet toegestaan bij de aanwezigheid van een duiker in de demping.
20. De vergunninghouder moet zorg dragen voor een gelijkwaardige af- en ontwatering van de naast de demping gelegen gronden. Eventuele uitkomende leidingen dienen voldoende te worden verlengd. De onderhoudsplicht van de hiertoe te realiseren voorzieningen ligt bij de vergunninghouder.

Ten aanzien van de te verbreden watergangen

21. De te verbreden watergangen moeten aan de volgende afmetingen voldoen:

vast peil:	N.A.P. -2,00 m
bodemhoogte:	N.A.P. -2,60 m
bodem breedte:	1,50 m
22. De watergangen moeten worden afgewerkt met taluds die niet steiler zijn dan 2:3 bij secundaire watergangen en 1:2 bij hoofdwatgangen en moeten op doelmatige wijze tegen uitspoeling worden beschermd.

Ten aanzien van de duikers

23. In overige watergangen T19789 en T19788 moet in de dammen een goed gefundeerde, doorgaande betonnen duiker worden gelegd met een inwendige diameter van ten minste 0,50 m.
24. De aan te sluiten betonnen duiker in hoofdwatgang H40623 moet een inwendige diameter hebben van 1,00 m en de verlenging mag niet langer zijn dan 5,00 m.
25. De aansluitnaden van duikers moeten blijvend waterdicht worden afgewerkt.
26. De duikers moeten dusdanig worden gefundeerd dat verzakken van deze duikers wordt voorkomen.
27. De duikers moeten aan het uiteinde van de demping tenminste 0,25 m bij hoofdwatgangen en 0,10 m bij overige watergangen, gemeten aan de onderzijde van de duiker, in het water uitsteken.



waterschap
**Hollandse
Delta**

28. Het onderhoud van de werken, waaronder begrepen het schoonhouden van het doorstromingsprofiel van de duikers, eventuele putten en het bouwkundig onderhoud van het geheel, moet door en op kosten van de vergunninghouder worden uitgevoerd.

Ten aanzien van bereikbaarheid

29. De uitvoering en constructie van de in deze vergunning genoemde werken moet van een zodanige aard zijn, dat de beschermingszone langs de waterstaatswerken berijdbaar is en blijft voor onderhoudsmaterieel.

Ten aanzien van verhardingen

30. Het van de nieuw te maken werken afstromende hemelwater moet naar het oppervlaktewater worden afgevoerd, dit afstromende water mag geen uitspoeling van de taluds ten gevolge hebben.

Ten aanzien van de afwerking

31. Direct na de voltooiing van het werk moet het werkterrein in een nette staat en in gelijke gesteldheid worden teruggebracht.
32. Als gevolg van de werkzaamheden mag geen grond, bagger of vuil in het water geraken of achterblijven. Direct na gereedkomen van de werkzaamheden, moet ter plaatse het oppervlaktewaterlichaam worden opgeschoond.



waterschap
**Hollandse
Delta**

Aanvraag en overwegingen

Aanleiding

Vanwege de aanleg van een waterstof-tankstation, nabij de Groene Kruisweg in Rhoon, worden werkzaamheden uitgevoerd in- en nabij watergangen.

Voor een situatieschets van de locatie van de activiteiten wordt verwezen naar bijlage I.

Handelingen waarvoor vergunning wordt aangevraagd

Voor het uitvoeren van handelingen in waterstaatswerken en beschermingszones is op grond van artikel 4.1.1 van de Keur van waterschap Hollandse Delta 2009 een vergunning vereist.

Voor het versneld afvoeren van hemelwater afkomstig van verhard oppervlak is op grond van artikel 4.2.1 van de Keur van waterschap Hollandse Delta 2009 een vergunning vereist.

De werkzaamheden worden uitgevoerd in en nabij oppervlaktewaterlichaam H40623. Dit oppervlaktewaterlichaam is een hoofdwatgang volgens de legger van waterschap Hollandse Delta.

De werkzaamheden worden uitgevoerd in en nabij oppervlaktewaterlichamen T14006, T19789 en T19788. Deze oppervlaktewaterlichamen zijn overige watergangen volgens de legger van waterschap Hollandse Delta.

Toetsing van de aanvraag aan de doelstellingen van het waterbeheer

Werken of werkzaamheden worden getoetst aan de doelstellingen van de Waterwet. Deze doelstellingen, die richtinggevend zijn bij de uitvoering van het waterbeheer, zijn als volgt geformuleerd:

- a. voorkoming en waar nodig beperking van overstromingen, wateroverlast en waterschaarste, in samenhang met
- b. bescherming en verbetering van de chemische en ecologische kwaliteit van watersystemen en
- c. vervulling van maatschappelijke functies door watersystemen.

Deze doelstellingen vormen in onderlinge samenhang de basis voor vergunningverlening en zijn geconcretiseerd via wettelijk vastgestelde normen en aanvullend beleid ten aanzien van de veiligheid, waterkwantiteit, waterkwaliteit en maatschappelijke functie-ervulling door watersystemen. De uitwerking hiervan vindt plaats in aanvullende regelgeving (onder andere de Keur van waterschap Hollandse Delta), in water- en beheersplannen op grond van hoofdstuk 4 van de Waterwet en in beleidsregels.

De vastgestelde normen en beleid zijn richtinggevend bij de toetsing of een aangevraagde handeling verenigbaar is met de doelstellingen voor het waterbeheer. Een vergunning wordt verleend indien werken of werkzaamheden zich niet verzetten tegen de doelstellingen van het waterbeheer en het mogelijk is om de belangen van het waterbeheer door het verbinden van voorschriften en beperkingen voldoende te beschermen.

Aanvragen voor een vergunning op grond van de Keur voor werken en werkzaamheden in en nabij waterstaatswerken worden getoetst op:

- effecten op het falen of verslechteren van de functie van waterstaatswerken en daaruit voortvloeiend het totale watersysteem;
- effecten op de (toekomstige) mogelijkheden van het doelmatig beheer en onderhoud van het waterstaatswerken en beschermingszones.

Overwegingen ten aanzien van het oppervlaktewaterlichaam

Om het tankstation te realiseren worden nieuwe duikers gelegd en een bestaande duiker verlengd. Watergangen worden deels gedempt en bestaande watergangen worden verbreed.



waterschap
**Hollandse
Delta**

Constructie en uitvoering

Ter hoogte van de hoofdingang van het tankstation wordt de bestaande duiker in hoofdwatergang H40623 met 5,00 m verlengd. Overige watergang T14006 is een doodlopende watergang. Deze watergang wordt geheel gedempt. In totaal wordt 86 m2 oppervlaktewater gedempt.

Als gevolg van de werken is er sprake van een versnelde afvoer van hemelwater door een toename van 2375 m2 aan verharding. Ter compensatie van deze versnelde afvoer en de demping wordt 374 m2 nieuw oppervlaktewater gegraven door het verbreden van bestaand oppervlaktewater.

Effecten op bergingscapaciteit en doorstroming

De bergingscapaciteit binnen het watersysteem blijft gewaarborgd. Conform het beleid van het waterschap worden de dempingen volledig gecompenseerd. De versnelde afvoer van hemelwater door het aanbrengen van verharding wordt in overeenstemming met het beleid gecompenseerd door het graven van nieuw oppervlaktewater met een oppervlakte van minimaal 10% van de toename van verharding.

Door het aanbrengen van duikers in de dammen wordt de doorstroming gegarandeerd. Gelet op het oppervlak van het afwaterend gebied en het af te voeren debiet zijn de toegepaste diameters hiervoor toereikend.

Effecten op de waterkwaliteit en de ecologie

Door het aanbrengen van werken en het uitvoeren van werkzaamheden mag de (ecologische) waterkwaliteit van oppervlaktewaterlichamen niet blijvend significant verslechteren. Ten tijde van het uitvoeren van de werkzaamheden zal er een kortstondige verstoring zijn, maar in de definitieve situatie worden de werken niet van significant negatieve invloed geacht.

Doelmatig beheer en onderhoud

De hoofdwatergang is in beheer en onderhoud bij het waterschap. Aanliggende eigenaren van oppervlaktewaterlichamen hebben de ontvangstplicht voor bagger en maaisel. De werkzaamheden worden niet van nadelige invloed geacht op deze ontvangstplicht. Bij de overige watergangen zijn de aanliggende eigenaren verplicht om deze te onderhouden. De aanliggende eigenaar (Rijkswaterstaat) heeft toestemming gegeven aan vergunninghouder om de werkzaamheden uit te voeren.


Het vergraven van de watergangen en het aanbrengen van de dammen met duikers worden, gelet op de bovenstaande overwegingen niet van nadelige invloed geacht op het doelmatig beheer en onderhoud van de watersystemen.

Besluit Bodemkwaliteit

Bij het dempen van watergangen wordt gebruik gemaakt van onbekend grondmateriaal in het oppervlaktewater. Voor het toepassen van onbekend materiaal in en nabij oppervlaktewater geldt separaat van deze watervergunning een meldingsplicht conform het Besluit Bodemkwaliteit.

Slotoverweging

Bij het naleven van de aan dit besluit verbonden voorschriften en gelet op het individuele belang van de vergunninghouder wordt de inbreuk op het waterstaatswerk aanvaardbaar geacht en zijn er vanuit het waterschap geen bezwaren tegen het verlenen van de gevraagde vergunning.

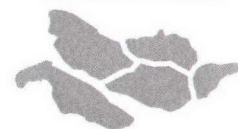

waterschap
**Hollandse
Delta**

Procedure

De aanvraag is op 19 juni 2013 door het waterschap ontvangen en geregistreerd onder nummer I1304389.

De ingediende aanvraag bevat de volgende stukken:

- aanvraagformulier;
- 1 tekening d.d. 5 juni 2013 met kenmerk I1304389.

Tebodin Netherlands B.V. te Velsen-Noord is door Air Liquide B.V. gemachtigd om bovengenoemde aanvraag in te dienen.

De voorbereiding van deze vergunning heeft conform het gestelde in afdeling 4.1.2 van de Algemene wet bestuursrecht (Awb) plaatsgevonden.




waterschap
**Hollandse
Delta**

Aandachtspunten



- I De vergunninghouder moet er rekening mee houden dat er naast de onderhavige vergunning, voor de handelingen waarop de vergunning betrekking heeft, tevens andere vergunning(en) en/of ontheffing(en) en/of een meldingsplicht vereist kunnen zijn.
- II Het hebben van deze vergunning ontslaat de houder niet van de verplichting om de redelijkerwijs mogelijke maatregelen te treffen teneinde te voorkomen dat derden ten gevolge van het gebruikmaken van de vergunning schade lijden.
- III Indien het vergunningplichtige werk in andere handen mocht overgaan – bijvoorbeeld door verkoop, erfopvolging, overdracht van gebruiksrecht of anderszins – moet wijziging van de tenaamstelling van de vergunning schriftelijk worden aangevraagd bij het college van dijkgraaf en heemraden van waterschap Hollandse Delta. Het verzoek moet worden gedaan binnen vier weken na de rechtsopvolging.
- IV Op grond van de Algemene wet bestuursrecht kan een (rechts)persoon, wiens belang rechtstreeks bij de vergunning is betrokken, gedurende een periode van zes weken vanaf de dag na bekendmaking, tegen dit besluit een bezwaarschrift indienen. Het bezwaarschrift moet worden gericht aan college van dijkgraaf en heemraden van waterschap Hollandse Delta, Postbus 4103, 2980 GC Ridderkerk
- V De vergunning treedt in werking na bekendmaking. Op grond van artikel 6:16 Algemene wet bestuursrecht schorst het bezwaar de werking van dit besluit niet. Gelet hierop kan, na indiening van het bezwaarschrift, gedurende de bezwaartermijn ook een verzoek om een voorlopige voorziening worden ingediend op grond van artikel 8:81 Algemene wet bestuursrecht. In geval een voorlopige voorziening wordt ingediend, treedt de vergunning niet in werking voordat op dit verzoek is beslist. Het verzoek tot het treffen van een voorlopige voorziening moet worden gericht aan de Voorzieningenrechter van de sector bestuursrecht van de Rechtbank Rotterdam, Postbus 50950, 3007 BL Rotterdam of digitaal via <http://loket.rechtspraak.nl/bestuursrecht>.

Wij verzoeken u vriendelijk om een afschrift van het verzoek tot het treffen van een voorlopige voorziening toe te zenden aan het college van dijkgraaf en heemraden van waterschap Hollandse Delta, Postbus 4103, 2980 GC Ridderkerk.
- VI Voor vragen omtrent deze vergunning kunt u contact opnemen met het waterschap via het waterschapsloket op nummer 0900 2005 005 (10 ct/min).

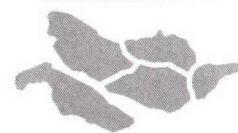

waterschap
**Hollandse
Delta**


Bijlage I Locatie projectgebied

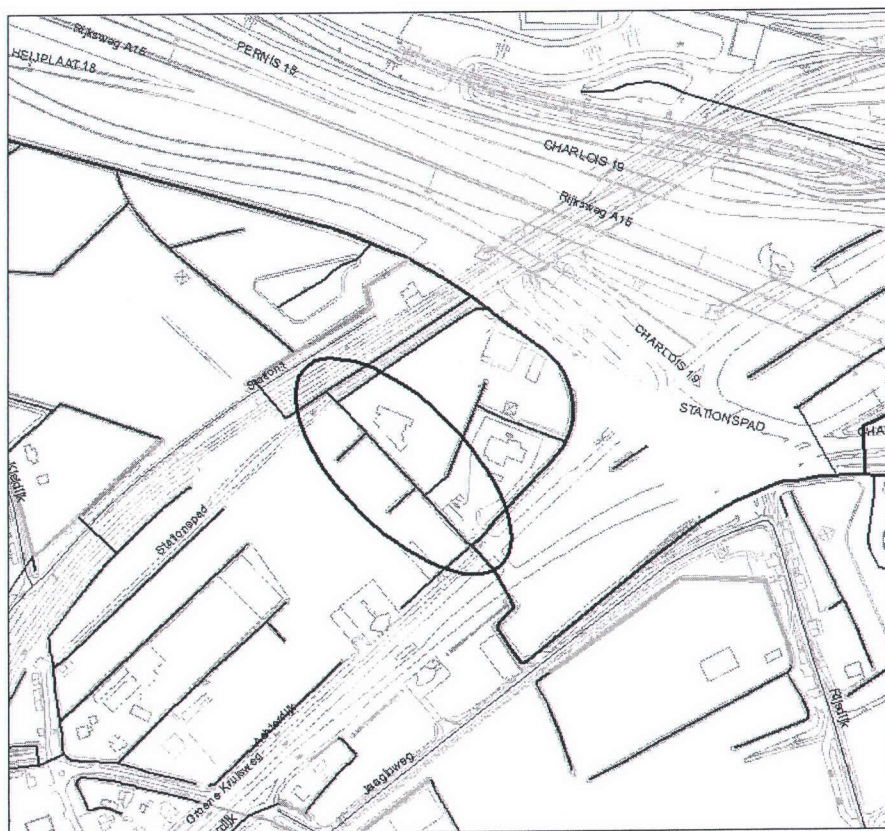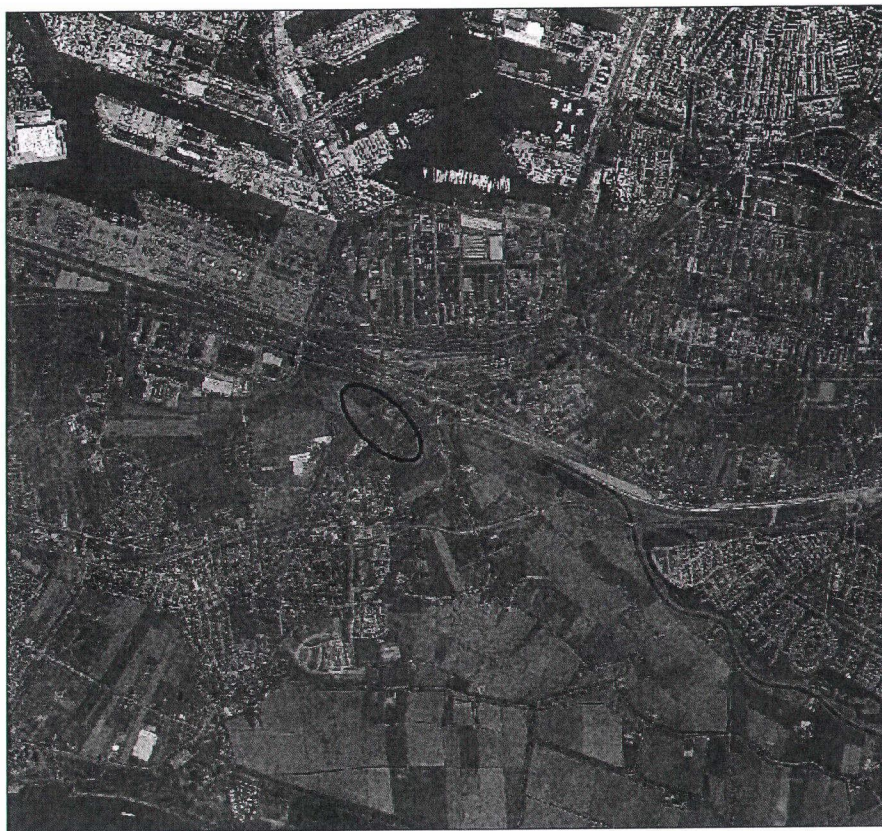



Bijlage II Gewaarmerkte tekening


- tekeningnummer 01-4, d.d. 5 juni 2013, kenmerk I1304389.

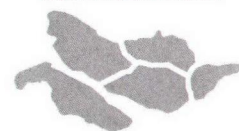

waterschap
**Hollandse
Delta**

Behoort bij besluit

D 0022970

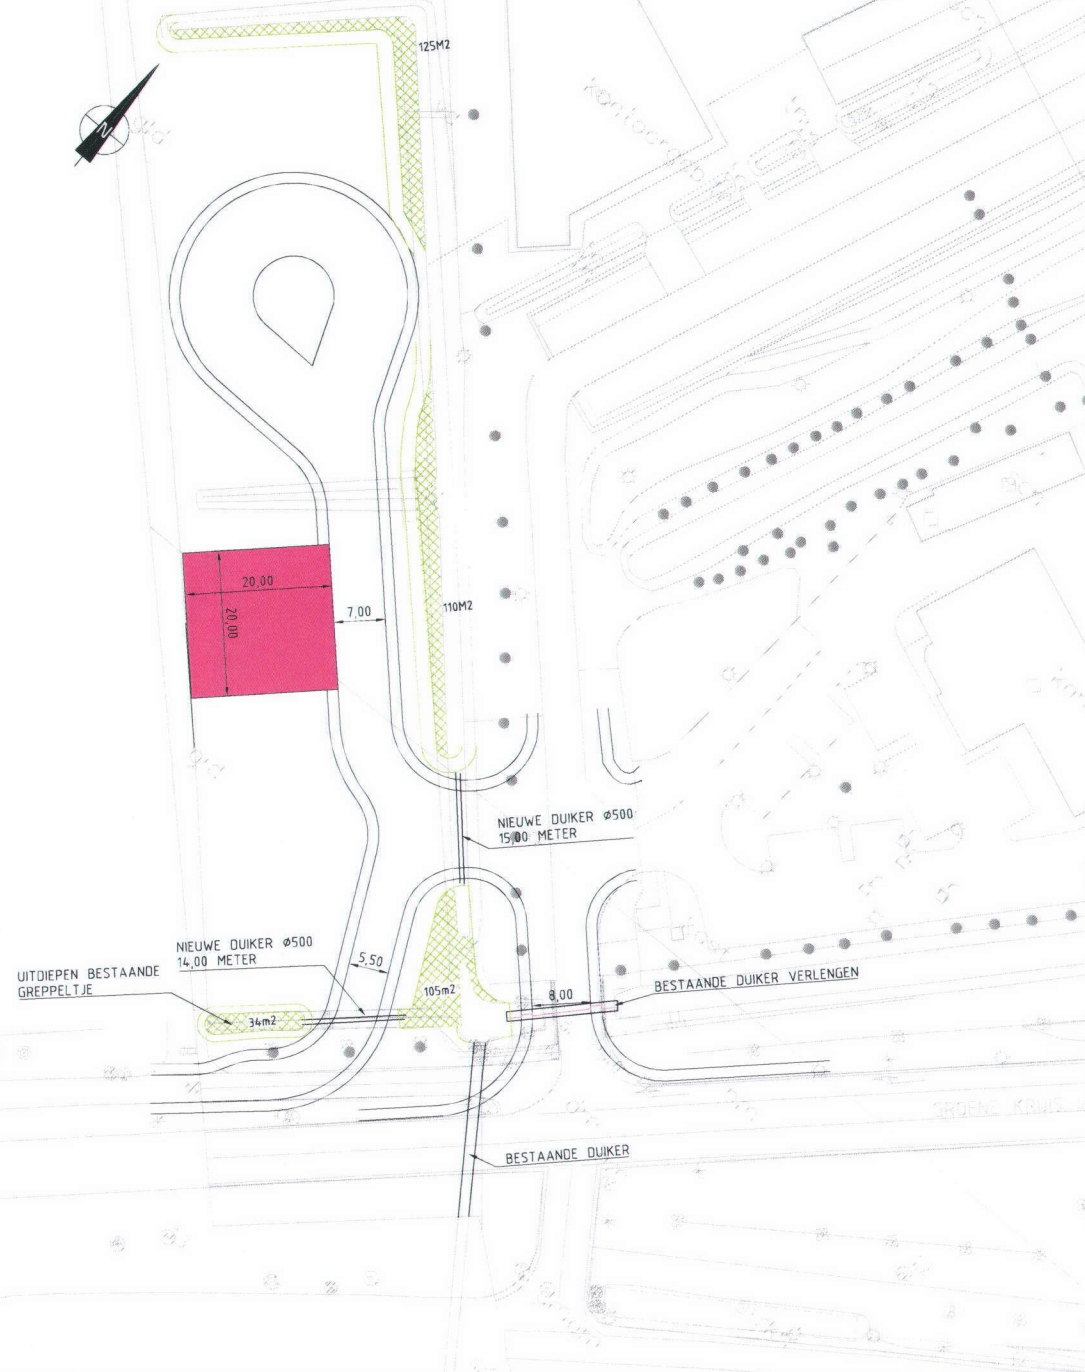


NIEUWE WATERGANGEN (374M2)

OPPERVLAKTE NIEUWE VERHARDING EN TANKSTATION 2375M2
10% COMPENSATIE IS 238M2

86M2 TE DEMPEN WATERGANG + 238M2 COMPENSATIE IS 324M2

374M2 NIEUWE WATERGANGEN IS VOLDOENDE

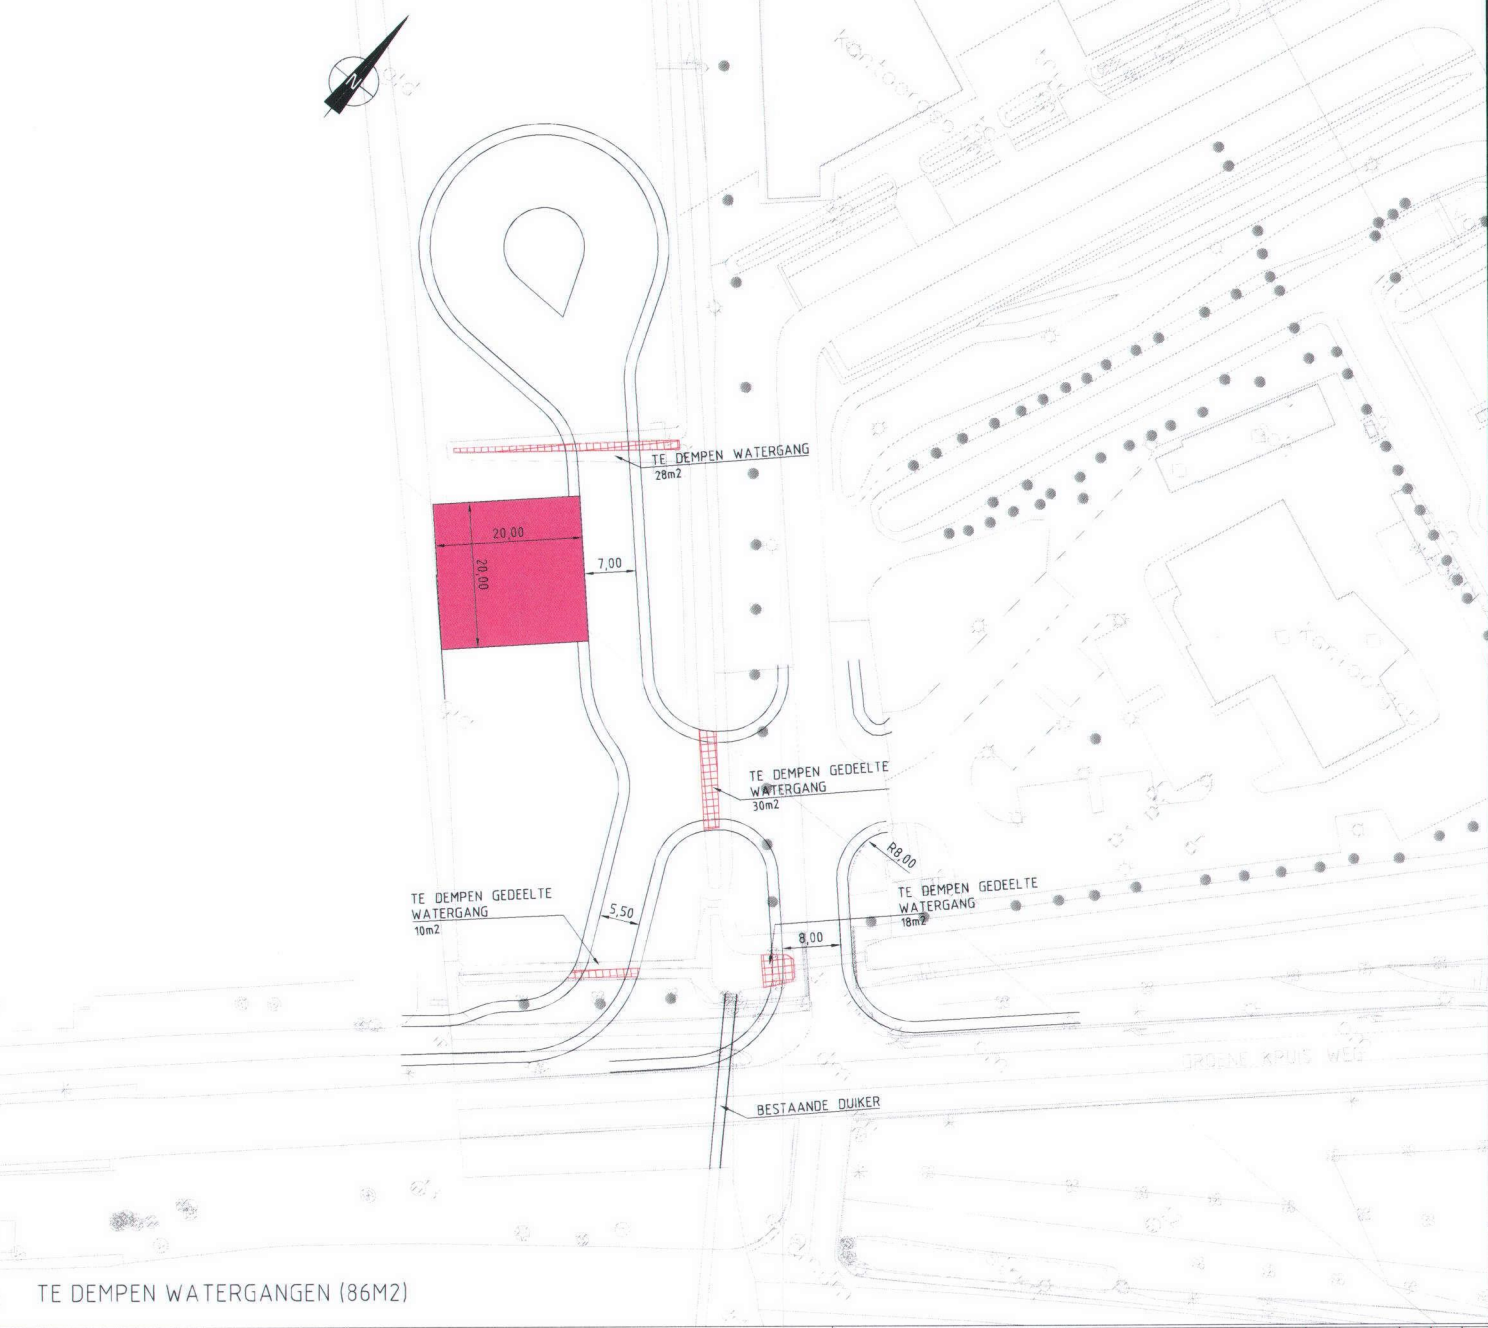

TE DEMPEN WATERGANGEN (86M2)

LEGENDA

- TE DEMPEN GEDEELTE VAN BESTAANDE WATERGANG
- NIEUWE / VERBREDE WATERGANG TER COMPENSATIE

0	05-06-2013	eerste uitgave	TRBN	BLGT
Wijz.	Datum	Omschrijving	Ontwerp door	Gec. Gezien
Oporachtgever	AIR LIQUIDE			
Project	WATERSTOF TANKSTATION			
 TEBODIN Consultants & Engineers		Titel		
		TE DEMPEN WATERGANGEN EN NIEUWE WATERGANGEN LOCATIE 1A4 VARIANT 4		
Vestiging VELSEN	Afdeling 318	Schaal 1/500	Form A1	Ordernummer 45274
		Sub 100	Tekeningnummer 01-4	Blad van 11
				Wijz. 0