

VERZONDEN 29 JULI 2013

DATUM
UW BRIEF VAN 21 juni 2013
UW KENMERK 19535
ONS KENMERK VG/U
INGEKOMEN NR. I1304660
ONDERWERP Watervedunning

CONTACTPERSOON mevr. M. Hermus
DOORKIESNUMMER (088) - 97 43 115
E-MAILADRES m.hermus@wshd.nl
BIJLAGEN vergunning met nr. D0023018



waterschap
**Hollandse
Delta**

CC: BJJF
BEBB

Gemeente Ridderkerk
T.a.v. de heer A.H.M. van Langen
Postbus 271
2980 AA Ridderkerk



U1305505

Geachte heer Van Langen,

Naar aanleiding van uw aanvraag is besloten gemeente Ridderkerk een vergunning te verlenen voor het herstellen en versmallen van een dijktrap en het herplaatsen van afrastering nabij Ringdijk 408 te Ridderkerk.

De vergunning met nummer D0023018 treft u als bijlage aan.

De mogelijkheid bestaat dat tegen het besluit bezwaar wordt gemaakt. Ook kan het verzoek worden ingediend om een voorlopige voorziening. Hiervoor verwijzen wij u naar de aandachtspunten die zijn bijgevoegd bij de vergunning.

Met nadruk wijzen wij u erop dat de uitvoering van de werkzaamheden, waartoe vergunning is verleend, gedurende de genoemde bezwaartermijn geheel voor uw risico komt.

De in de vergunning omschreven werken liggen geheel of gedeeltelijk op een perceel dat eigendom is van waterschap Hollandse Delta. Hiervoor dient contact te worden opgenomen met de afdeling Bestuurlijke en Juridische zaken.

Wij adviseren u deze brief bij de vergunning te bewaren. Voorts verzoeken wij u bij correspondentie het nummer van de vergunning te vermelden.

Aan deze vergunning zijn geen leges verbonden.

Heeft u naar aanleiding van deze brief nog vragen, dan kunt u contact opnemen met de medewerker zoals genoemd boven aan deze brief.

Hoogachtend,
namens dijkgraaf en heemraden,

E. Willemsen
teamleider vergunningverlening

Handelsweg 100
2988 DC Ridderkerk
Postadres Postbus 4103
2980 GC Ridderkerk
telefoon 088 974 30 00
fax 088 974 30 01
internet www.wshd.nl
info@wshd.nl



waterschap
**Hollandse
Delta**

Watervergunning

Aanhef

Dijkgraaf en heemraden van waterschap Hollandse Delta hebben op 28 juni 2013 een aanvraag ontvangen om aan gemeente Ridderkerk een vergunning te verlenen. De aanvraag betreft het uitvoeren van handelingen in een waterstaatswerk of beschermingszone, waarvoor krachtens verordening van het waterschap vergunning is vereist.

Besluit

Gelet op de bepalingen van de Waterwet, de Keur voor waterschap Hollandse Delta 2009, de Algemene wet bestuursrecht en de hieronder vermelde overwegingen besluiten dijkgraaf en heemraden als volgt:

- I De gevraagde vergunning aan gemeente Ridderkerk, postbus 271, 2980 AA te Ridderkerk, of diens rechtverkrijgende(n), te verlenen. De vergunning betreft het herstellen en versmallen van een dijktrap en het herplaatsen van afrastering nabij de Ringdijk 408 te Ridderkerk.
- II De vergunning te verlenen voor onbepaalde tijd voor het hebben en onderhouden van de werken genoemd onder besluit I.
- III De vergunning te verlenen voor de realisatie van de werken genoemd onder besluit I voor een periode van drie jaar, gerekend vanaf het moment dat de vergunning in werking treedt.
- IV De gewaarmerkte tekening zoals opgenomen in bijlage II deel te laten uitmaken van deze vergunning.
- V Aan de vergunning de opgenomen voorschriften te verbinden.

Ondertekening

Ridderkerk, d.d. 29 JULI 2013


Namens dijkgraaf en heemraden,


ing. I.J. Dekker
afdelingshoofd Vergunningverlening

Legeskosten: nihil

Afschrift

Een afschrift van deze vergunning is gezonden aan het college van burgemeester en wethouders van de gemeente Ridderkerk info@ridderkerk.nl.

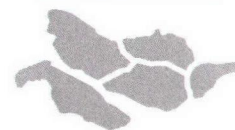

waterschap
**Hollandse
Delta**


Voorschriften

Ten aanzien van de aanvang en voltooiing van de werkzaamheden

1. In de periode van 1 oktober tot en met 1 april daaropvolgend mogen op, aan of in een waterkering geen werkzaamheden worden uitgevoerd.
2. De aanvang van de werkzaamheden moet ten minste één week van tevoren aan de afdeling Handhaving worden gemeld via het waterschapsloket. Het waterschapsloket is bereikbaar onder telefoonnummer 0900 2005005 (10 ct/min) of per e-mail 2005005@wshd.nl.
3. Voor aanvang van de werkzaamheden dient een naam en telefoonnummer van een contactpersoon, die in geval van calamiteiten door het waterschap bereikt kan worden, te worden gemeld bij het waterschapsloket.
4. Zonder de schriftelijke toestemming van het waterschap mag het werk niet worden gewijzigd, uitgebreid of verwijderd.
5. Indien ten behoeve van onderhoud enige grondroering, ophoging of vernieuwing moet worden gedaan moet ten minste één week van tevoren en anders zo vroeg als mogelijk dit schriftelijk worden gemeld aan de afdeling Handhaving.
6. Schade en onderhoud aan de waterkering en/of de verduikerde watergang als gevolg van de uitvoering van het werk, blijft gedurende een periode van een jaar na voltooiing van de werken voor rekening van de vergunninghouder.

Ten aanzien van uitvoering en revisie

7. Tijdens de uitvoering van het werk dient een exemplaar van deze vergunning met gewaarmerkte tekeningen op het werk aanwezig te zijn.
8. De werken moeten worden uitgevoerd overeenkomstig de bij deze vergunning behorende en als zodanig gewaarmerkte bijlagen, behoudens de uit de voorschriften voortvloeiende wijzigingen en/of aanvullingen.
9. Tijdens de uitvoering moet op eerste aanwijzing van de afdeling Handhaving in geval van calamiteiten en/of wateroverlast door de vergunninghouder direct alle maatregelen worden genomen die nodig zijn om de stabiliteit en de veiligheid van de waterkering en de lokale waterhuishouding te waarborgen.
10. Indien het waterschap vaststelt dat wijziging van plaats of samenstelling van de krachtens deze vergunning toegestane werken met betrekking tot het waterstaatkundig belang nodig is, moeten deze wijzigingen op eerste aanzegging door de vergunninghouder worden aangebracht of uitgevoerd.
11. Alle voor de uitvoering van het werk in, langs of over de waterkering te maken hulpconstructies behoeven de goedkeuring van de afdeling Handhaving en moeten direct na het gereedkomen van het onderdeel van het werk waarvoor zij werden aangebracht volledig worden verwijderd.
12. De stabiliteit en de veiligheid van de waterkering mag tijdens de uitvoering van de werkzaamheden niet worden verstoord. Hiertoe moeten afdoende maatregelen getroffen worden.
13. Na het gereedkomen van de werken moeten binnen 2 maanden de revisietekeningen conform het Rijksdriehoeksstelsel bij voorkeur digitaal of anders in drievoud aan de afdeling Handhaving worden toegezonden.

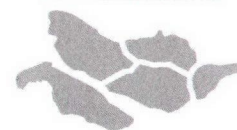

waterschap
**Hollandse
Delta**

Ten aanzien van grondroeringen

14. Grondroeringen behoren tot het strikt noodzakelijke te worden beperkt. Eventuele nazakkingen, voor zover die het gevolg zijn van de vergunde werkzaamheden, moeten door en op kosten van de vergunninghouder worden hersteld.
15. Alvorens met graafwerkzaamheden te beginnen moet de vergunninghouder zich ter plaatse op de hoogte stellen van de positie van aanwezige kabels, leidingen en de verduikerde watergang.
16. Het is verboden (behoudens de vergunde werken) in, op, onder of naast de werken iets van het bestaande dijkbeloop te ontgraven.
17. Ingravingen moeten op een zodanige wijze worden gemaakt, dat de taluds van de gemaakte ingravingen niet mogen afschuiven.
18. Alvorens met de werkzaamheden wordt aangevangen moet het grasgewas kort worden afgemaaid en de bezoding worden afgenomen.
19. De eventueel overblijvende grond en alle uit ontgravingen komend puin of andere voorwerpen moet door de vergunninghouder worden afgevoerd.
20. De verschillende grondsoorten moeten in oorspronkelijke volgorde worden teruggebracht, deze grond moeten goed worden verdicht in lagen van 0,20 m tot het oorspronkelijke maaiveld.
21. De conusweerstand van goed verdichte grond moet ten minste gelijk zijn aan 0,20 MPa per 10 mm of ten minste 4 MPa.
22. Door de werkzaamheden mogen in de waterkering geen holle ruimten ontstaan.

Ten aanzien van het opnieuw stellen van de trap

23. Op de kruin van de waterkering dient de trap te worden aangelegd op een onderhoudshoogte van minimaal NAP + 5,20 m.
24. Voor het opnieuw stellen van de trap mag niet meer worden ontgraven dan strikt noodzakelijk en maximaal tot 1,00 m onder maaiveld.
25. Na afloop van het stellen van de trap dient rondom de trap de klei overeenkomstig het naastliggend profiel te worden aangevuld.

Ten aanzien van het verwijderen van een deel van de trap

26. Het te saneren deel van de trap dient volledig uit de waterkering te worden verwijderd.
27. De bestaande zandlaag onder de trap, die tot 1,00 m onder maaiveld ligt, dient volledig te worden verwijderd. De waterkering dient te worden opgevuld met dijkklei.

Ten aanzien van het verwijderen en herplaatsen van afrastering

28. De gaten die zijn ontstaan door het verwijderen van de palen dienen te worden opgevuld met dijkklei.
29. De palen mogen op de nieuwe locatie op gelijke wijze worden aangebracht.

Ten aanzien van bereikbaarheid


30. De uitvoering en constructie van de in deze vergunning genoemde werken moet van een zodanige aard zijn, dat de beschermingszone langs de waterstaatswerken berijdbaar is en blijft voor onderhoudsmaterieel.



waterschap
**Hollandse
Delta**

Ten aanzien van de afwerking

31. Direct na de voltooiing van de werkzaamheden dient het oppervlak geheel in overeenstemming met de omgeving worden afgewerkt en bekleed en moet direct worden voorzien van de oorspronkelijke steenbekleding/verharding of worden bezood of ingezaaid met een rassenlijstmengsel type Delta 1.
32. Wanneer op 1 oktober geen erosiebestendige dijkbekleding aanwezig is, of deze zich naar het oordeel van het waterschap in slechte staat bevindt, dient voldoende materiaal beschikbaar te zijn om een erosiebestendige bekleding aan te brengen. Indien het waterschap dit noodzakelijk acht dient de vergunninghouder op het werkterrein een weefseldoek Geolon Nicolon PP 40 of gelijkwaardig aan te brengen. Het weefseldoek moet met torstaal krammen worden aangebracht met een doorsnede van 15 mm en een lengte van 800 mm. De krammen moeten worden aangebracht in vakken van 2 x 1 m en kruislings worden afgelijnd met staaldraad. Tussen de aangebrachte krammen moet per vak een zandzak worden aangebracht die ook met 2 krammen wordt vastgezet.
33. Losse materialen, planken e.d., die geen deel uitmaken van de werken waarvoor vergunning is verleend, moeten ten genoegen van de afdeling Handhaving worden verwijderd.

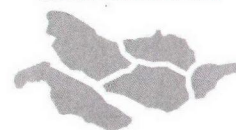

waterschap
**Hollandse
Delta**

Aanvraag en overwegingen

Aanleiding

De vergunninghouder is voornemens de dijktrap nabij Ringdijk 408 te Ridderkerk te herstellen, omdat deze is verzakt. Een deel van de trap wordt gesaneerd en een afrastering wordt verplaatst.

Voor een situatieschets van de locatie van de activiteiten wordt verwezen naar bijlage I.

Handelingen waarvoor vergunning wordt aangevraagd

Voor het uitvoeren van handelingen in waterstaatswerken en beschermingszones is op grond van artikel 4.1.1 van de Keur van waterschap Hollandse Delta 2009 een vergunning vereist.

De werkzaamheden worden uitgevoerd nabij oppervlaktewaterlichaam H40651. Dit oppervlaktewaterlichaam is een verduikerde hoofdwatgang volgens de legger van waterschap Hollandse Delta.

De werkzaamheden worden uitgevoerd in de waterkering plaatselijk bekend als Ringdijk. Deze waterkering is een primaire waterkering volgens de legger van waterschap Hollandse Delta.

Toetsing van de aanvraag aan de doelstellingen van het waterbeheer

Werken of werkzaamheden worden getoetst aan de doelstellingen van de Waterwet. Deze doelstellingen, die richtinggevend zijn bij de uitvoering van het waterbeheer, zijn als volgt geformuleerd:

- a. voorkoming en waar nodig beperking van overstromingen, wateroverlast en waterschaarste, in samenhang met
- b. bescherming en verbetering van de chemische en ecologische kwaliteit van watersystemen en
- c. vervulling van maatschappelijke functies door watersystemen.

Deze doelstellingen vormen in onderlinge samenhang de basis voor vergunningverlening en zijn geconcretiseerd via wettelijk vastgestelde normen en aanvullend beleid ten aanzien van de veiligheid, waterkwantiteit, waterkwaliteit en maatschappelijke functie vervulling door watersystemen. De uitwerking hiervan vindt plaats in aanvullende regelgeving (onder andere de Keur van waterschap Hollandse Delta), in water- en beheersplannen op grond van hoofdstuk 4 van de Waterwet en in beleidsregels.

De vastgestelde normen en beleid zijn richtinggevend bij de toetsing of een aangevraagde handeling verenigbaar is met de doelstellingen voor het waterbeheer. Een vergunning wordt verleend indien werken of werkzaamheden zich niet verzetten tegen de doelstellingen van het waterbeheer en het mogelijk is om de belangen van het waterbeheer door het verbinden van voorschriften en beperkingen voldoende te beschermen.

Aanvragen voor een vergunning op grond van de Keur voor werken en werkzaamheden in en nabij waterstaatswerken worden getoetst op:

- effecten op het falen of verslechteren van de functie van waterstaatswerken en daaruit voortvloeiend het totale watersysteem;
- effecten op de (toekomstige) mogelijkheden van het doelmatig beheer en onderhoud van het waterstaatswerken en beschermingszones.

Overwegingen ten aanzien van de waterkering

Constructie en uitvoering

De bestaande trap is verzakt en wordt opnieuw gesteld in gestabiliseerd zand. De helft van de trap wordt niet teruggebracht.

Effecten op relevante faalmechanismen

In de loop van de jaren is de trap verzakt. Om een voldoende hoge waterkering te handhaven, is voorgeschreven op welke hoogte de trap moet worden



waterschap
**Hollandse
Delta**

gerealiseerd. De ingravingen en bewerking van het talud van de waterkering is dermate gering dat geen effect wordt verwacht op de stabiliteit van de waterkering. Op de plek waar de helft van de trap wordt gesaneerd, wordt het bestaande zand verwijderd en opgevuld met dijkklei, waarna het wordt ingezaaid met gras. Hierdoor ontstaat een erosiebestendige afwerking van de waterkering.

Uitvoeringsperiode

De werken worden enkele weken voor de start van het stormseizoen uitgevoerd. Het is mogelijk dat de grasmat nog onvoldoende is gegroeid bij ingang van het stormseizoen. Gezien het geringe oppervlakte hiervan, en het feit dat de grasmat binnen enkele weken zal aangroeien, is dit niet bezwaarlijk. In de voorschriften is opgenomen dat materiaal beschikbaar dient te zijn om, indien het waterschap dit noodzakelijk acht, het onvoldoende gewortelde gras te bedekken.

Invloed op de ruimte voor doelmatig beheer en onderhoud

Het beheer en onderhoud van de waterkering kan na uitvoering van de werken nog op dezelfde manier plaatsvinden als voorheen.

Slotoverweging

Bij het naleven van de aan dit besluit verbonden voorschriften en gelet op het individuele belang van de vergunninghouder wordt de inbreuk op het waterstaatswerk aanvaardbaar geacht en zijn er vanuit het waterschap geen bezwaren tegen het verlenen van de gevraagde vergunning.

Procedure

De aanvraag is op 28 juni 2013 door het waterschap ontvangen en geregistreerd onder nummer I1304660.

De ingediende aanvraag bevat de volgende stukken:

- aanvraagformulier;
- 1 overzichtstekening van de locatie, d.d. 21 juni 2013, met kenmerk I1304660;
- 1 detailtekening van de werkzaamheden, d.d. 21 juni 2013, met kenmerk I1304660;
- 2 foto's van de dijktrap, ongedateerd, met kenmerk I1304660.

De voorbereiding van deze vergunning heeft conform het gestelde in afdeling 4.1.2 van de Algemene wet bestuursrecht (Awb) plaatsgevonden.



waterschap
**Hollandse
Delta**


Aandachtspunten

- I De vergunninghouder moet er rekening mee houden dat er naast de onderhavige vergunning, voor de handelingen waarop de vergunning betrekking heeft, tevens andere vergunning(en) en/of ontheffing(en) en/of een meldingsplicht vereist kunnen zijn.
- II Het hebben van deze vergunning ontslaat de houder niet van de verplichting om de redelijkerwijs mogelijke maatregelen te treffen teneinde te voorkomen dat derden ten gevolge van het gebruikmaken van de vergunning schade lijden.
- III Indien het vergunningplichtige werk in andere handen mocht overgaan – bijvoorbeeld door verkoop, erfopvolging, overdracht van gebruiksrecht of anderszins – moet wijziging van de tenaamstelling van de vergunning schriftelijk worden aangevraagd bij het college van dijkgraaf en heemraden van waterschap Hollandse Delta. Het verzoek moet worden gedaan binnen vier weken na de rechtsopvolging.
- IV Op grond van de Algemene wet bestuursrecht kan een (rechts)persoon, wiens belang rechtstreeks bij de vergunning is betrokken, gedurende een periode van zes weken vanaf de dag na bekendmaking, tegen dit besluit een bezwaarschrift indienen. Het bezwaarschrift moet worden gericht aan college van dijkgraaf en heemraden van waterschap Hollandse Delta, Postbus 4103, 2980 GC Ridderkerk
- V De vergunning treedt in werking na bekendmaking. Op grond van artikel 6:16 Algemene wet bestuursrecht schorst het bezwaar de werking van dit besluit niet. Gelet hierop kan, na indiening van het bezwaarschrift, gedurende de bezwaartermijn ook een verzoek om een voorlopige voorziening worden ingediend op grond van artikel 8:81 Algemene wet bestuursrecht. In geval een voorlopige voorziening wordt ingediend, treedt de vergunning niet in werking voordat op dit verzoek is beslist. Het verzoek tot het treffen van een voorlopige voorziening moet worden gericht aan de Voorzieningenrechter van de sector bestuursrecht van de Rechtbank Rotterdam, Postbus 50950, 3007 BL Rotterdam of digitaal via <http://loket.rechtspraak.nl/bestuursrecht>.

Wij verzoeken u vriendelijk om een afschrift van het verzoek tot het treffen van een voorlopige voorziening toe te zenden aan het college van dijkgraaf en heemraden van waterschap Hollandse Delta, Postbus 4103, 2980 GC Ridderkerk.
- VI Voor vragen omtrent deze vergunning kunt u contact opnemen met het waterschap via het waterschapsloket op nummer 0900 2005 005 (10 ct/min).



Bijlage I Locatie projectgebied

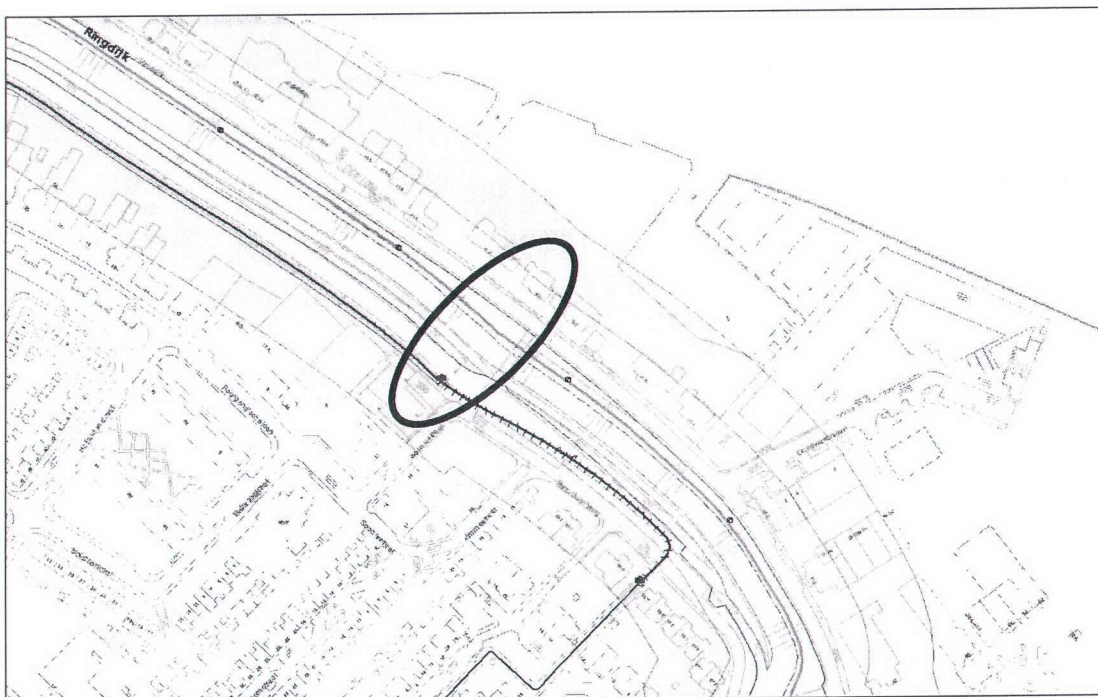





waterschap
**Hollandse
Delta**

Bijlage II Gewaarmerkte tekening


- 1 detailtekening van de werkzaamheden, d.d. 21 juni 2013, met kenmerk I1304660.

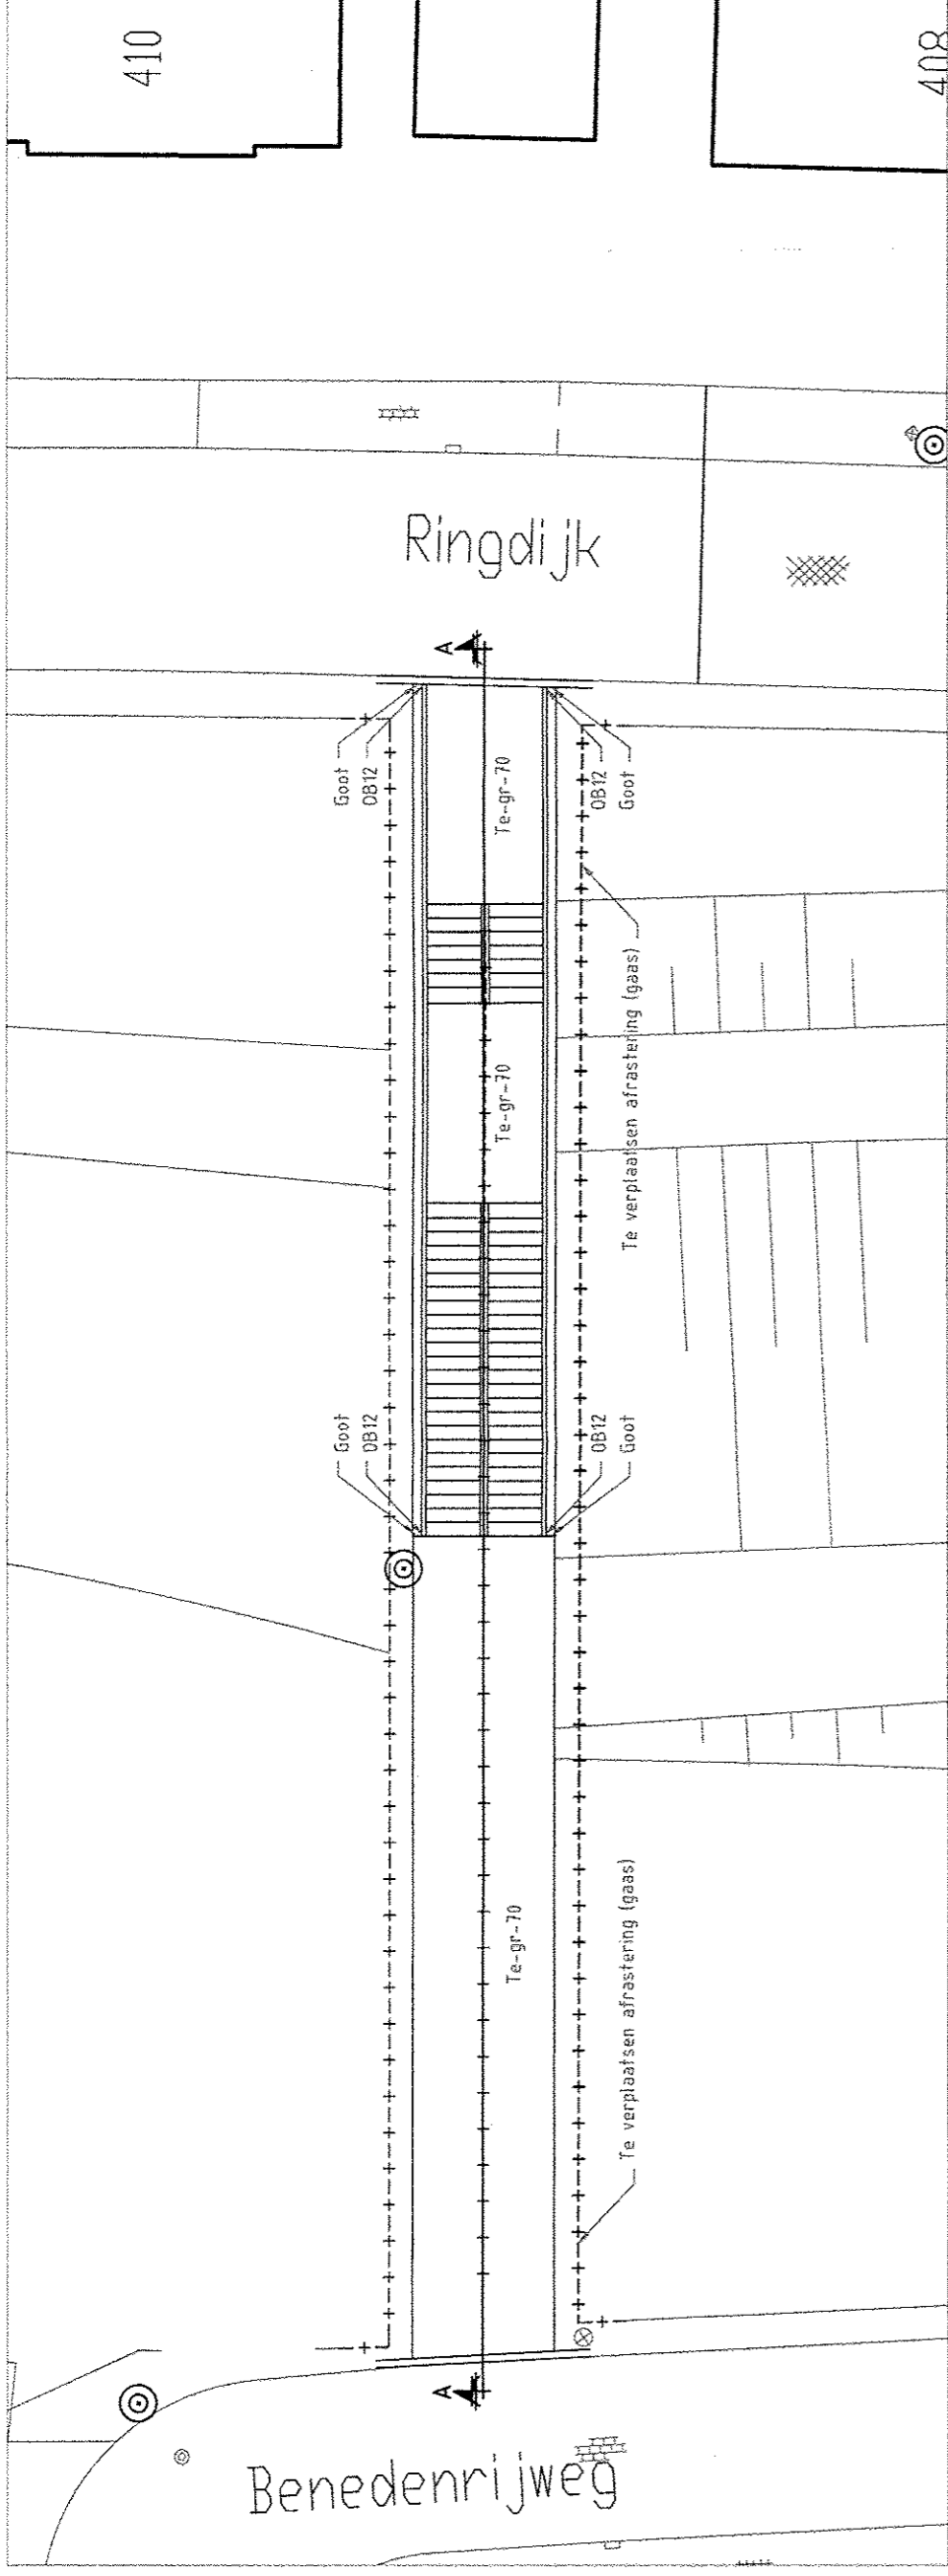


Bestaande situatie (schaal 1:200)

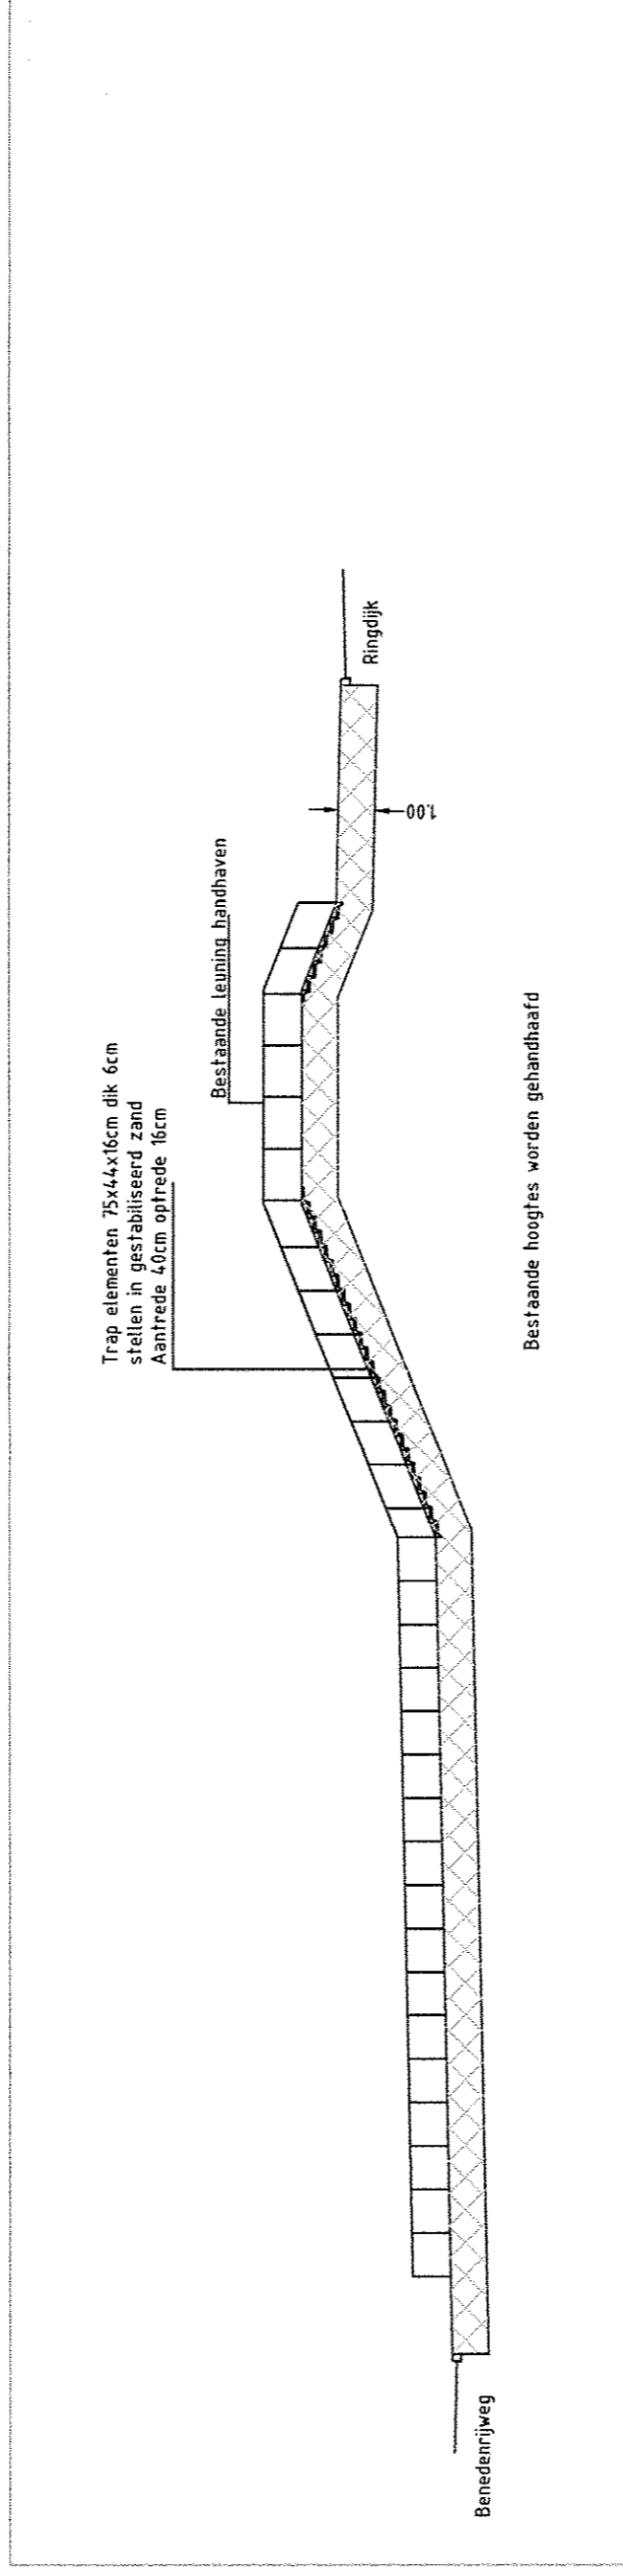


Doorsnede A-A (schaal 1:200)

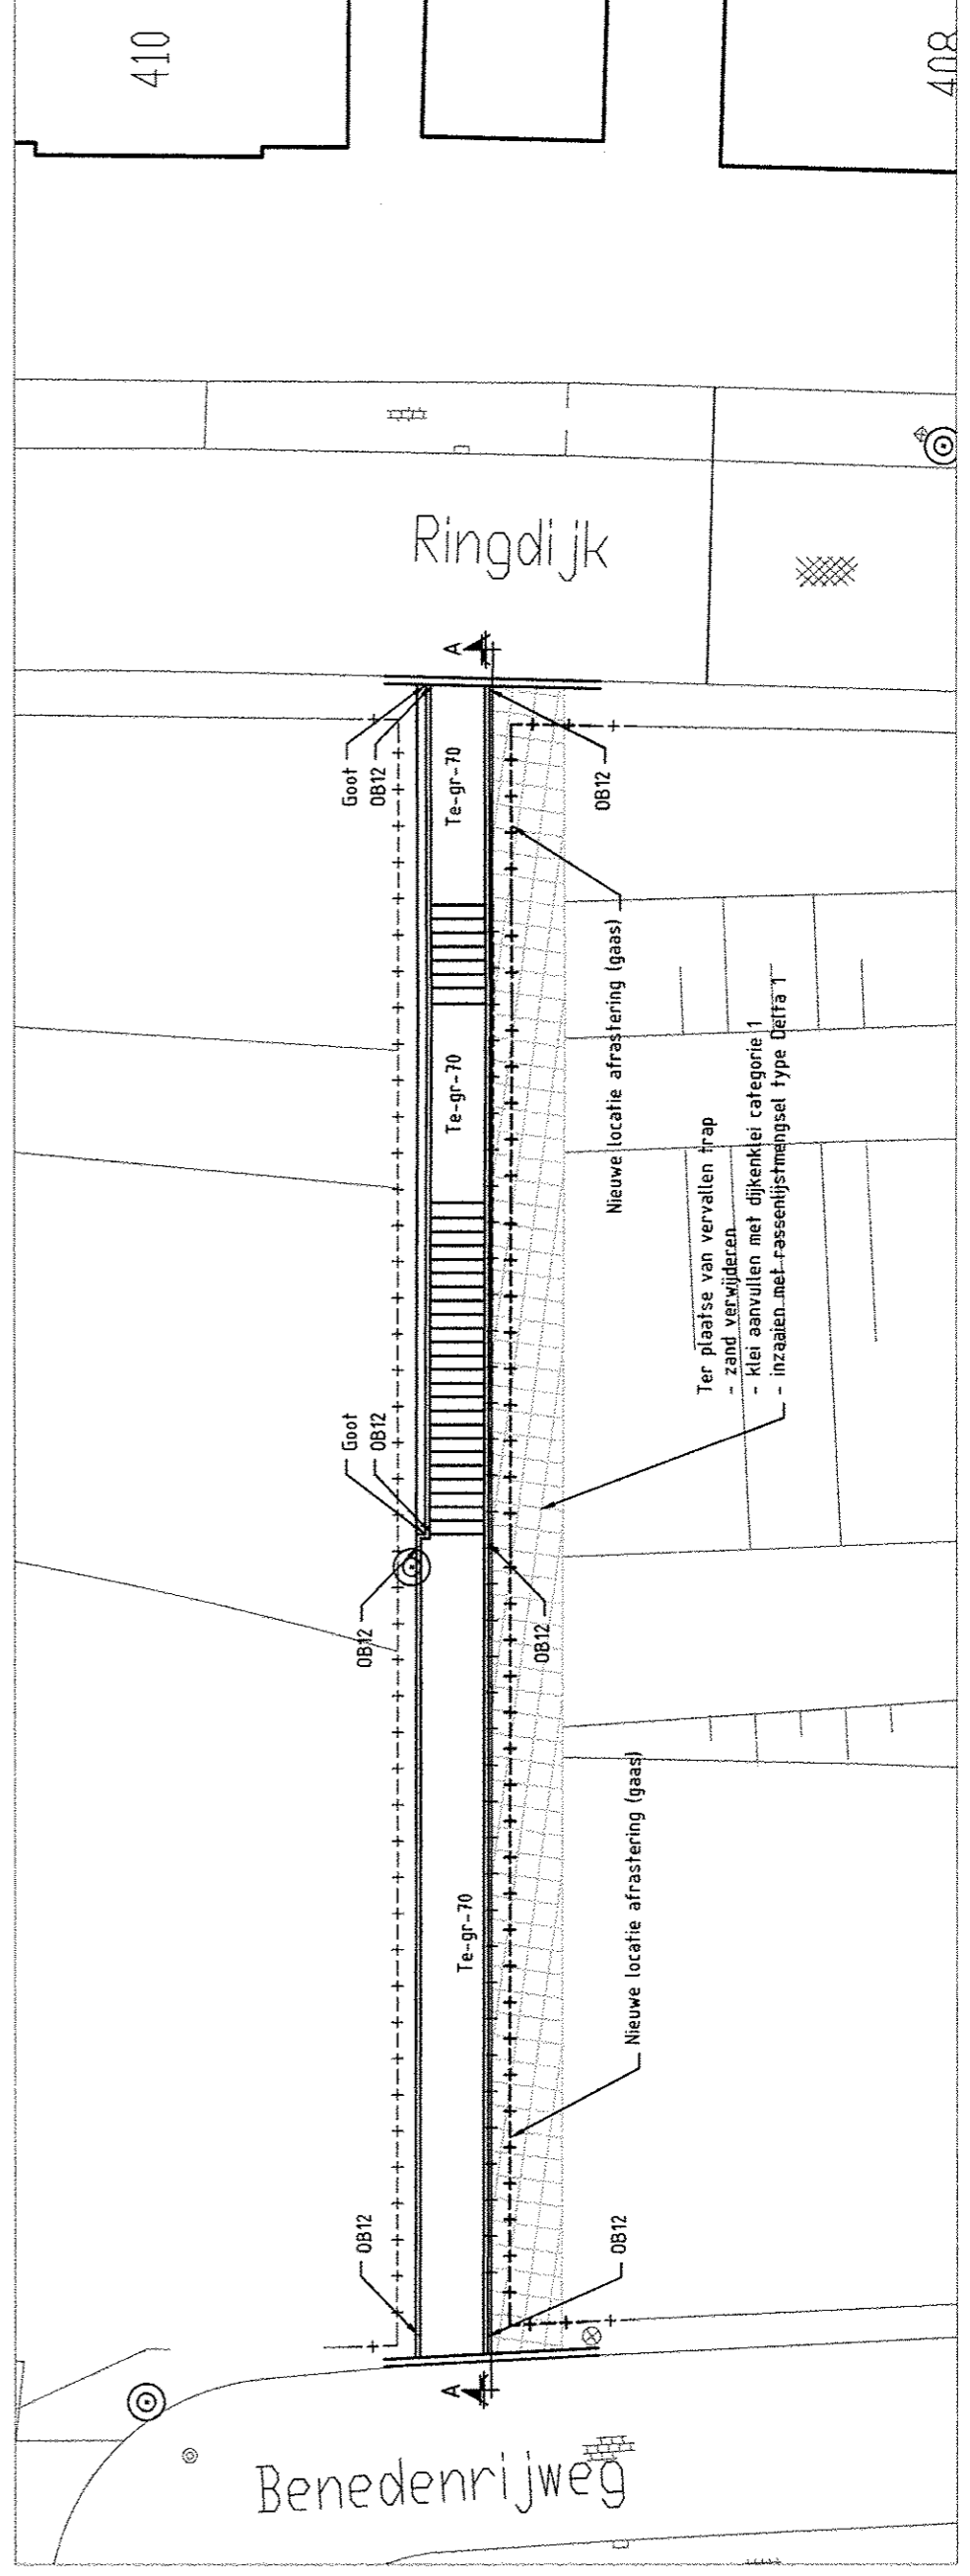

Nieuwe situatie (schaal 1:200)

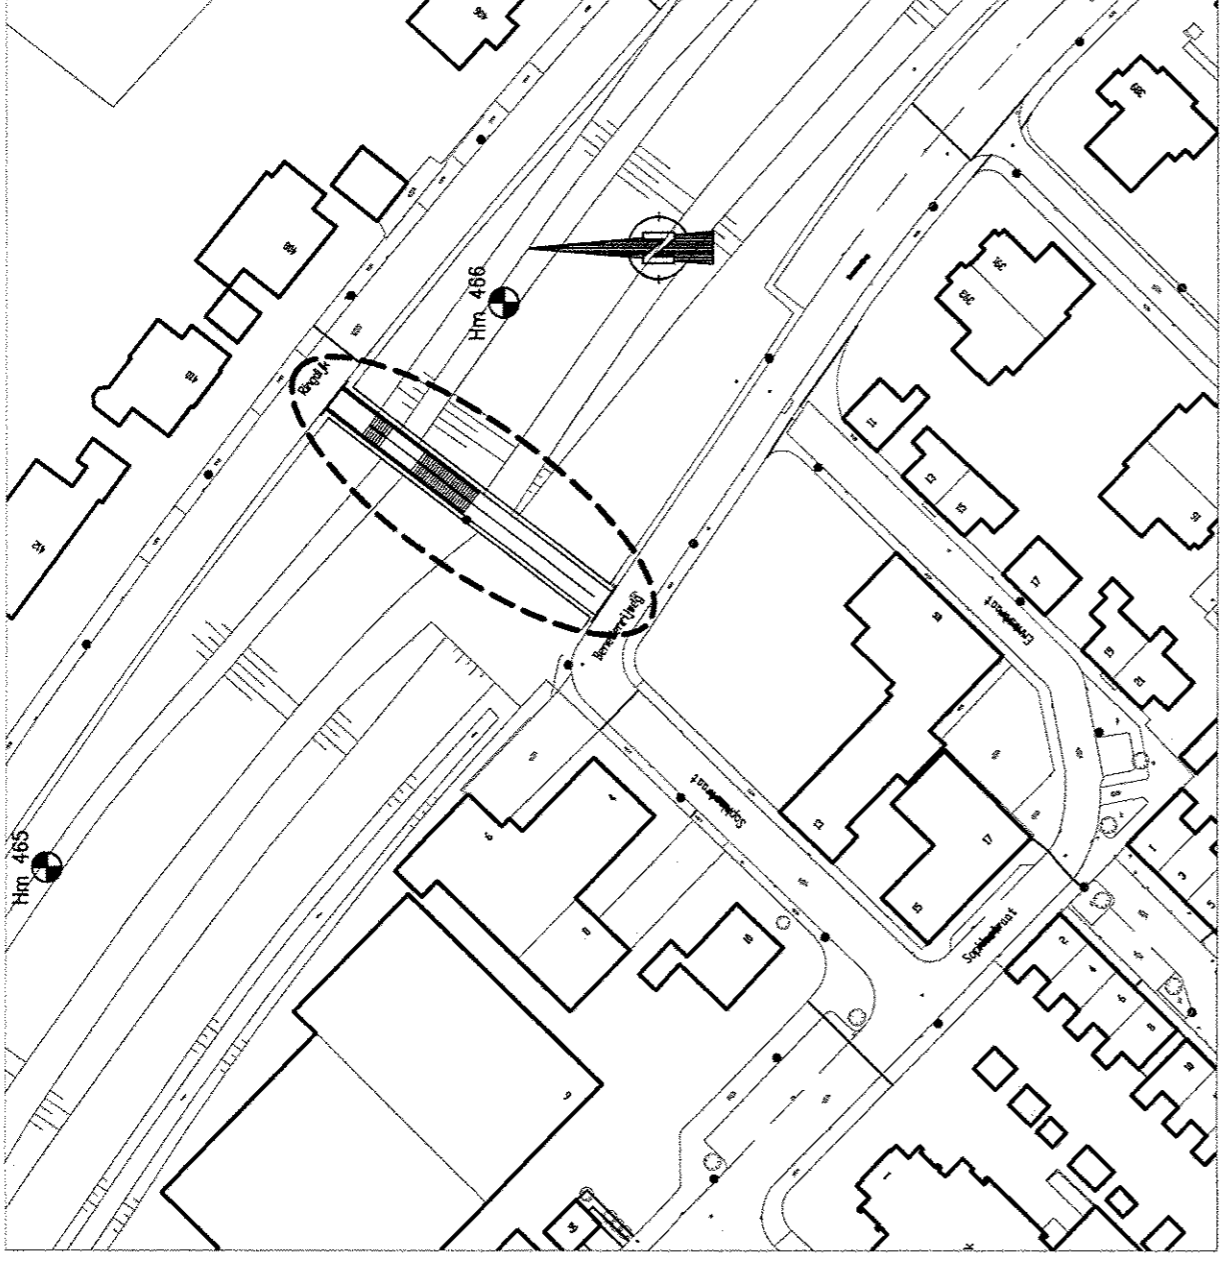

Locatie (schaal 1:1000)

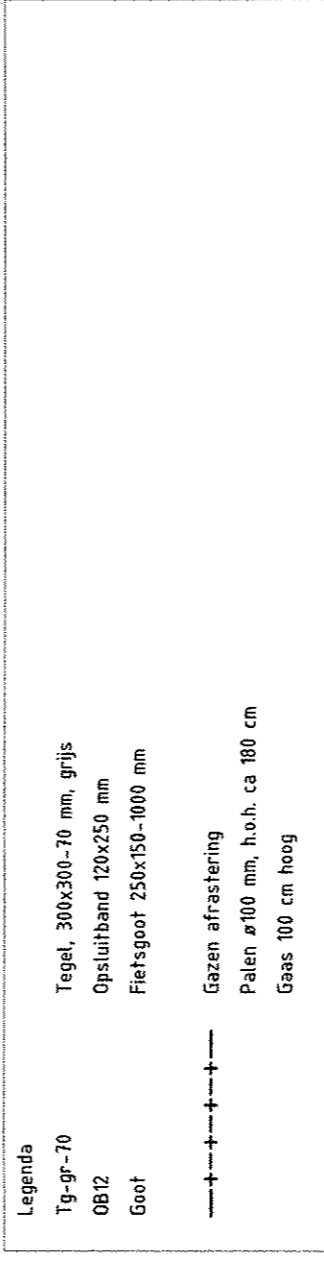

Behoort bij besluit

D 0023018

DEFINITIEF

GEMEENTE
RIDDERKERK

AFD. BEHEER EN UITVOERING

Bezoekadres: Postbus 271
Koningsplein 1
2981 EA Ridderkerk
Tel. 0180 451 234
Fax. 0180 451 525
Email: info@ridderkerk.nl

Locatie : Ringdijk Waterschap Holwijk-Slikkeveer

Werk : Dijktrap nabij Sophiasstraat

Onderdeel: Situatie en profiel

I 1304660

Get : JB	Get : HW0	Dat : 21-06-2019	Schaal : 1:200	Afm. : A2	Tekeningnummer:
Wijz:	Get :	Behreft :		Dat :	13517.20131
Wijz:	Get :	Behreft :		Dat :	Beleidsmaat: 19517.20131 - Ringdijk dijktrap nabij So