



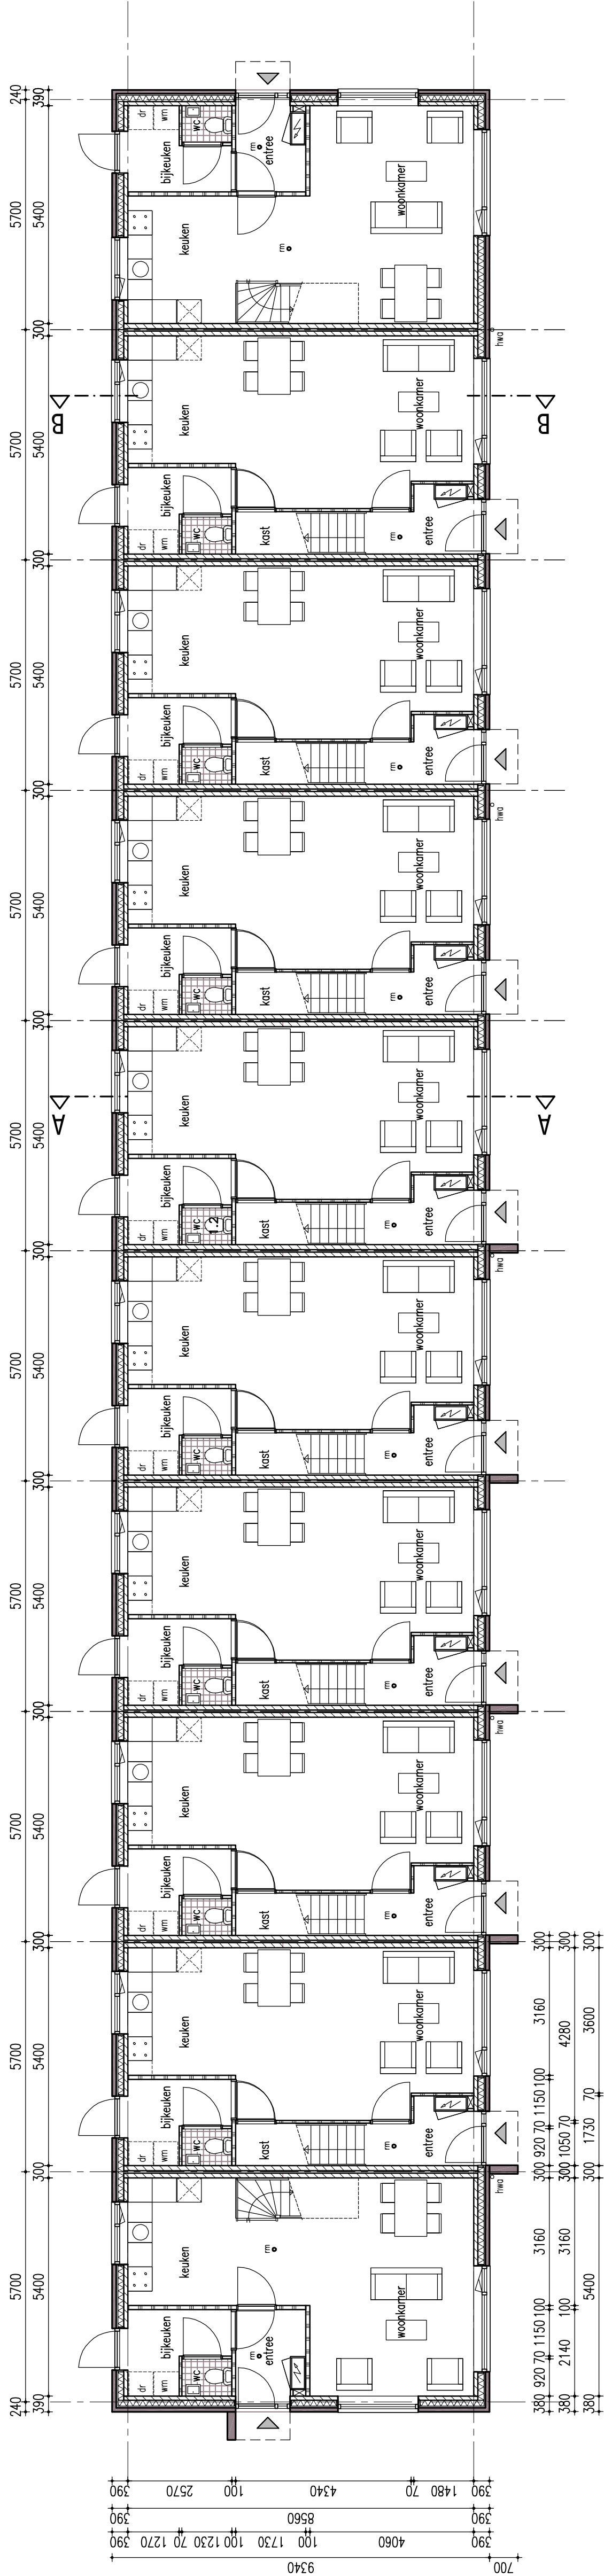

Begane grond rij 2

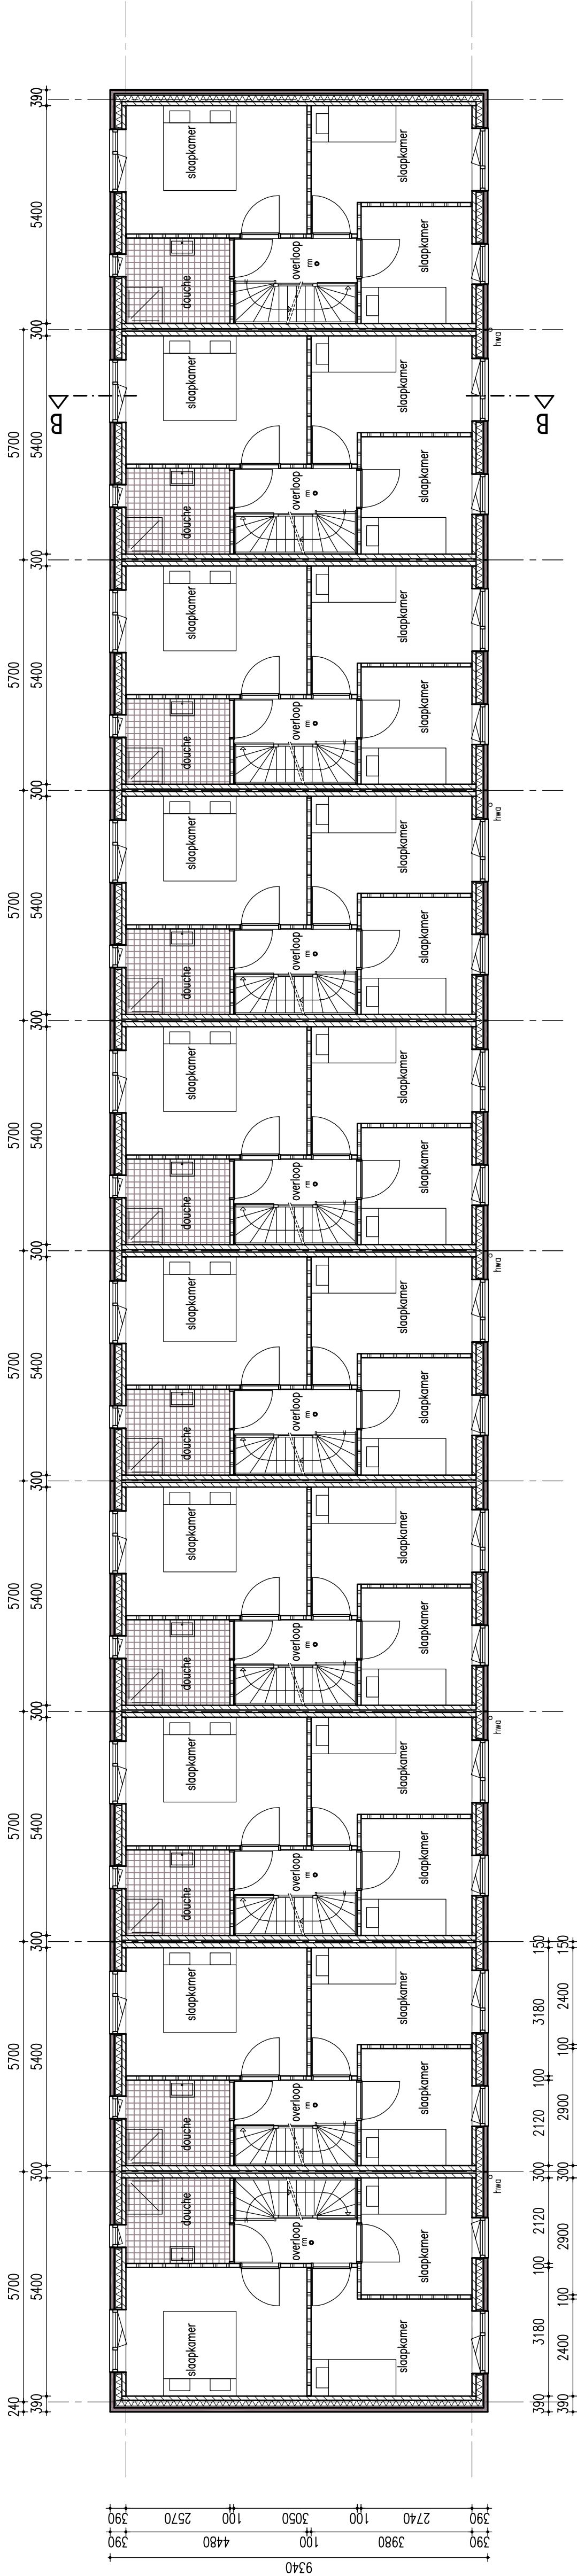

1e Verdieping rij 2

opdrachtgever

Woonfriesland te Drachten

werk

24 woningen te Burgum

ontwerp

Beganegrond / 1e verdieping

titel

Rij 2

datum

01-02-2013

schaal

1:100

format

A3

werk nr.

12.34

bladnr.

BA.110

DAAD

DAAD Architecten BV Paltz 21

postbus 5
9410 AA Baalen
Nederland
tel +31(0)593 582450
fax +31(0)593 582451
e-mail info@daad.nl