



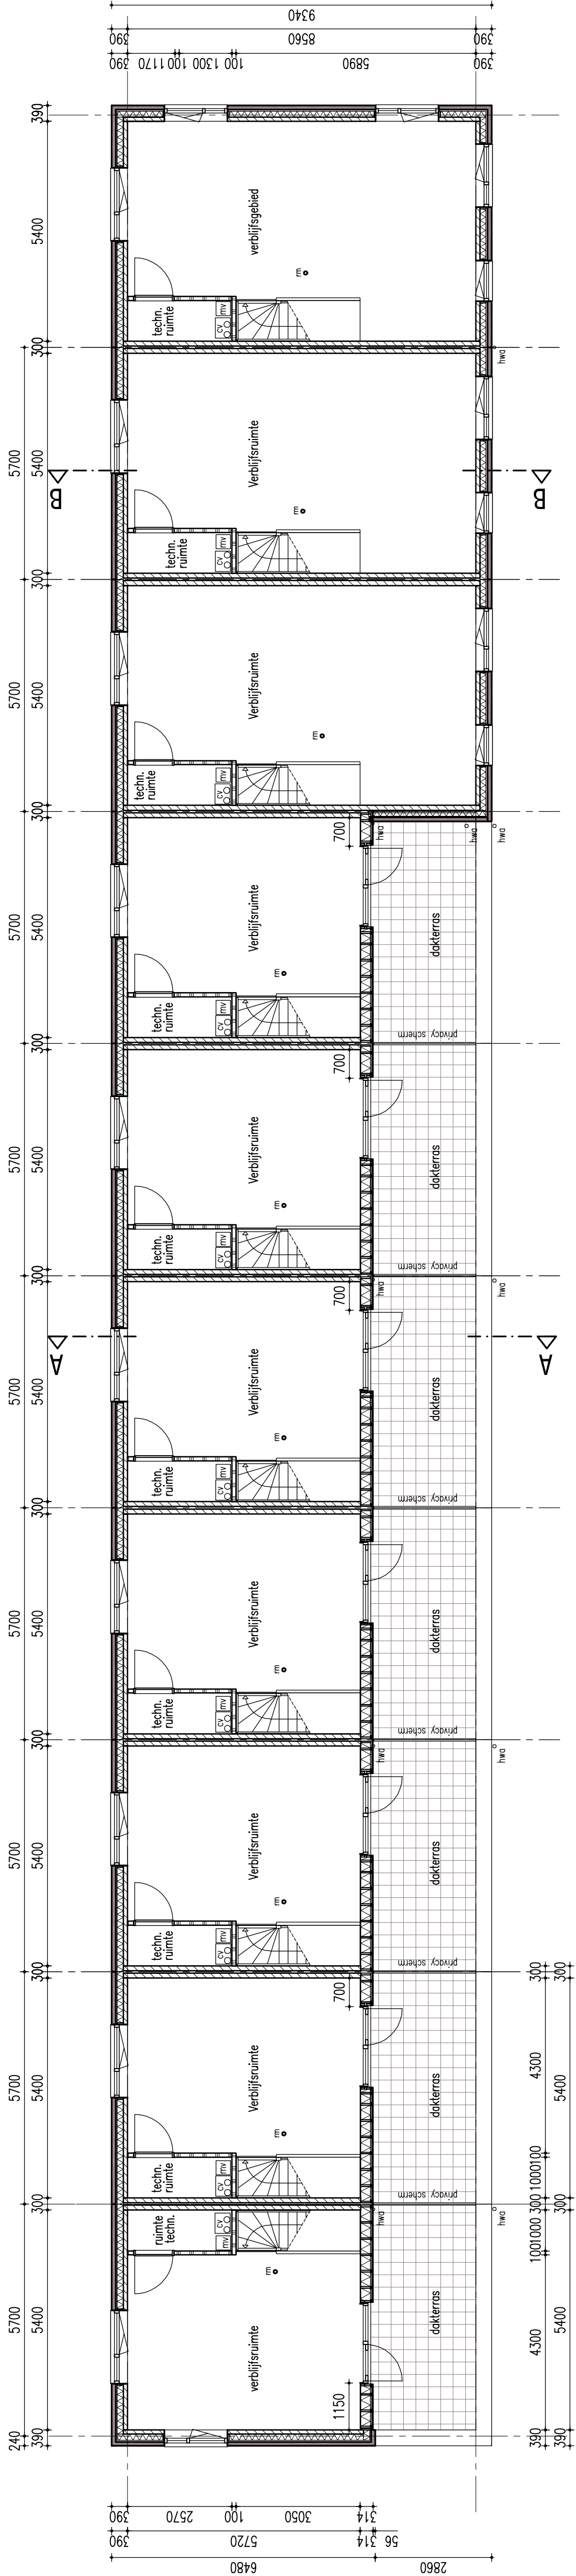

2e Verdieping rij 2

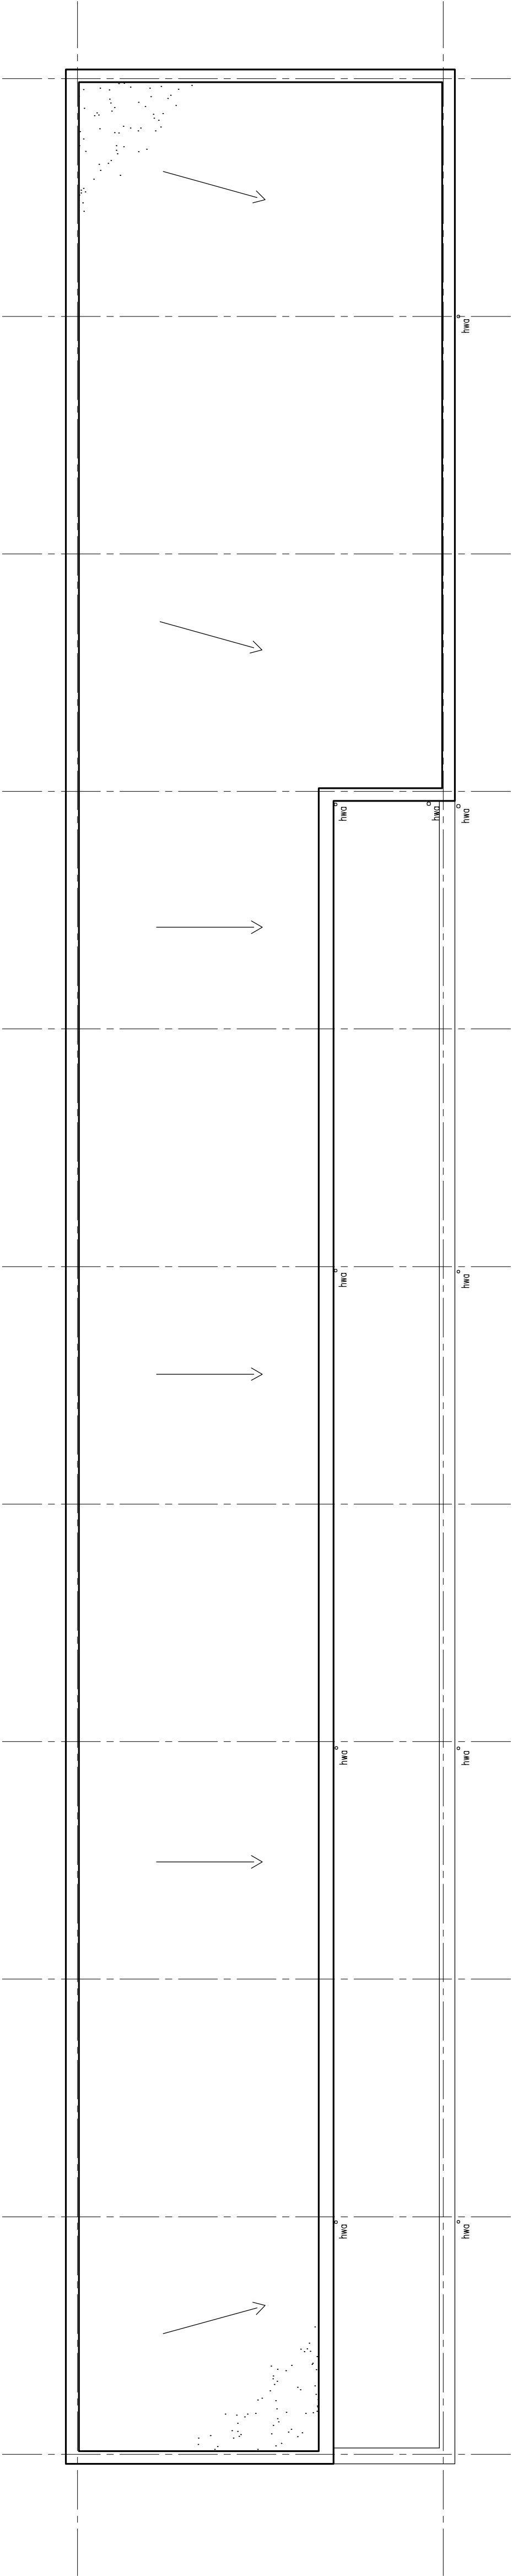

Dak aanzicht rij 2

opdrachtgever

Woonfriesland te Drachten

werk

24 woningen te Burgum

ontwerp

2e verdieping / dak aanzicht

titel

Rij 2

wijziging

a

datum

01-02-2013

b

schaal

1:100

c

formaat

A1

d

werk nr.

12.34

f

blader

BA.111

g

DAAD

AD

DAAD Architecten BV Paltz 21

postbus 5
9410 AA Baalen
Nederland
tel +31(0)593 582450
fax +31(0)593 582451
e-mail info@daad.nl