




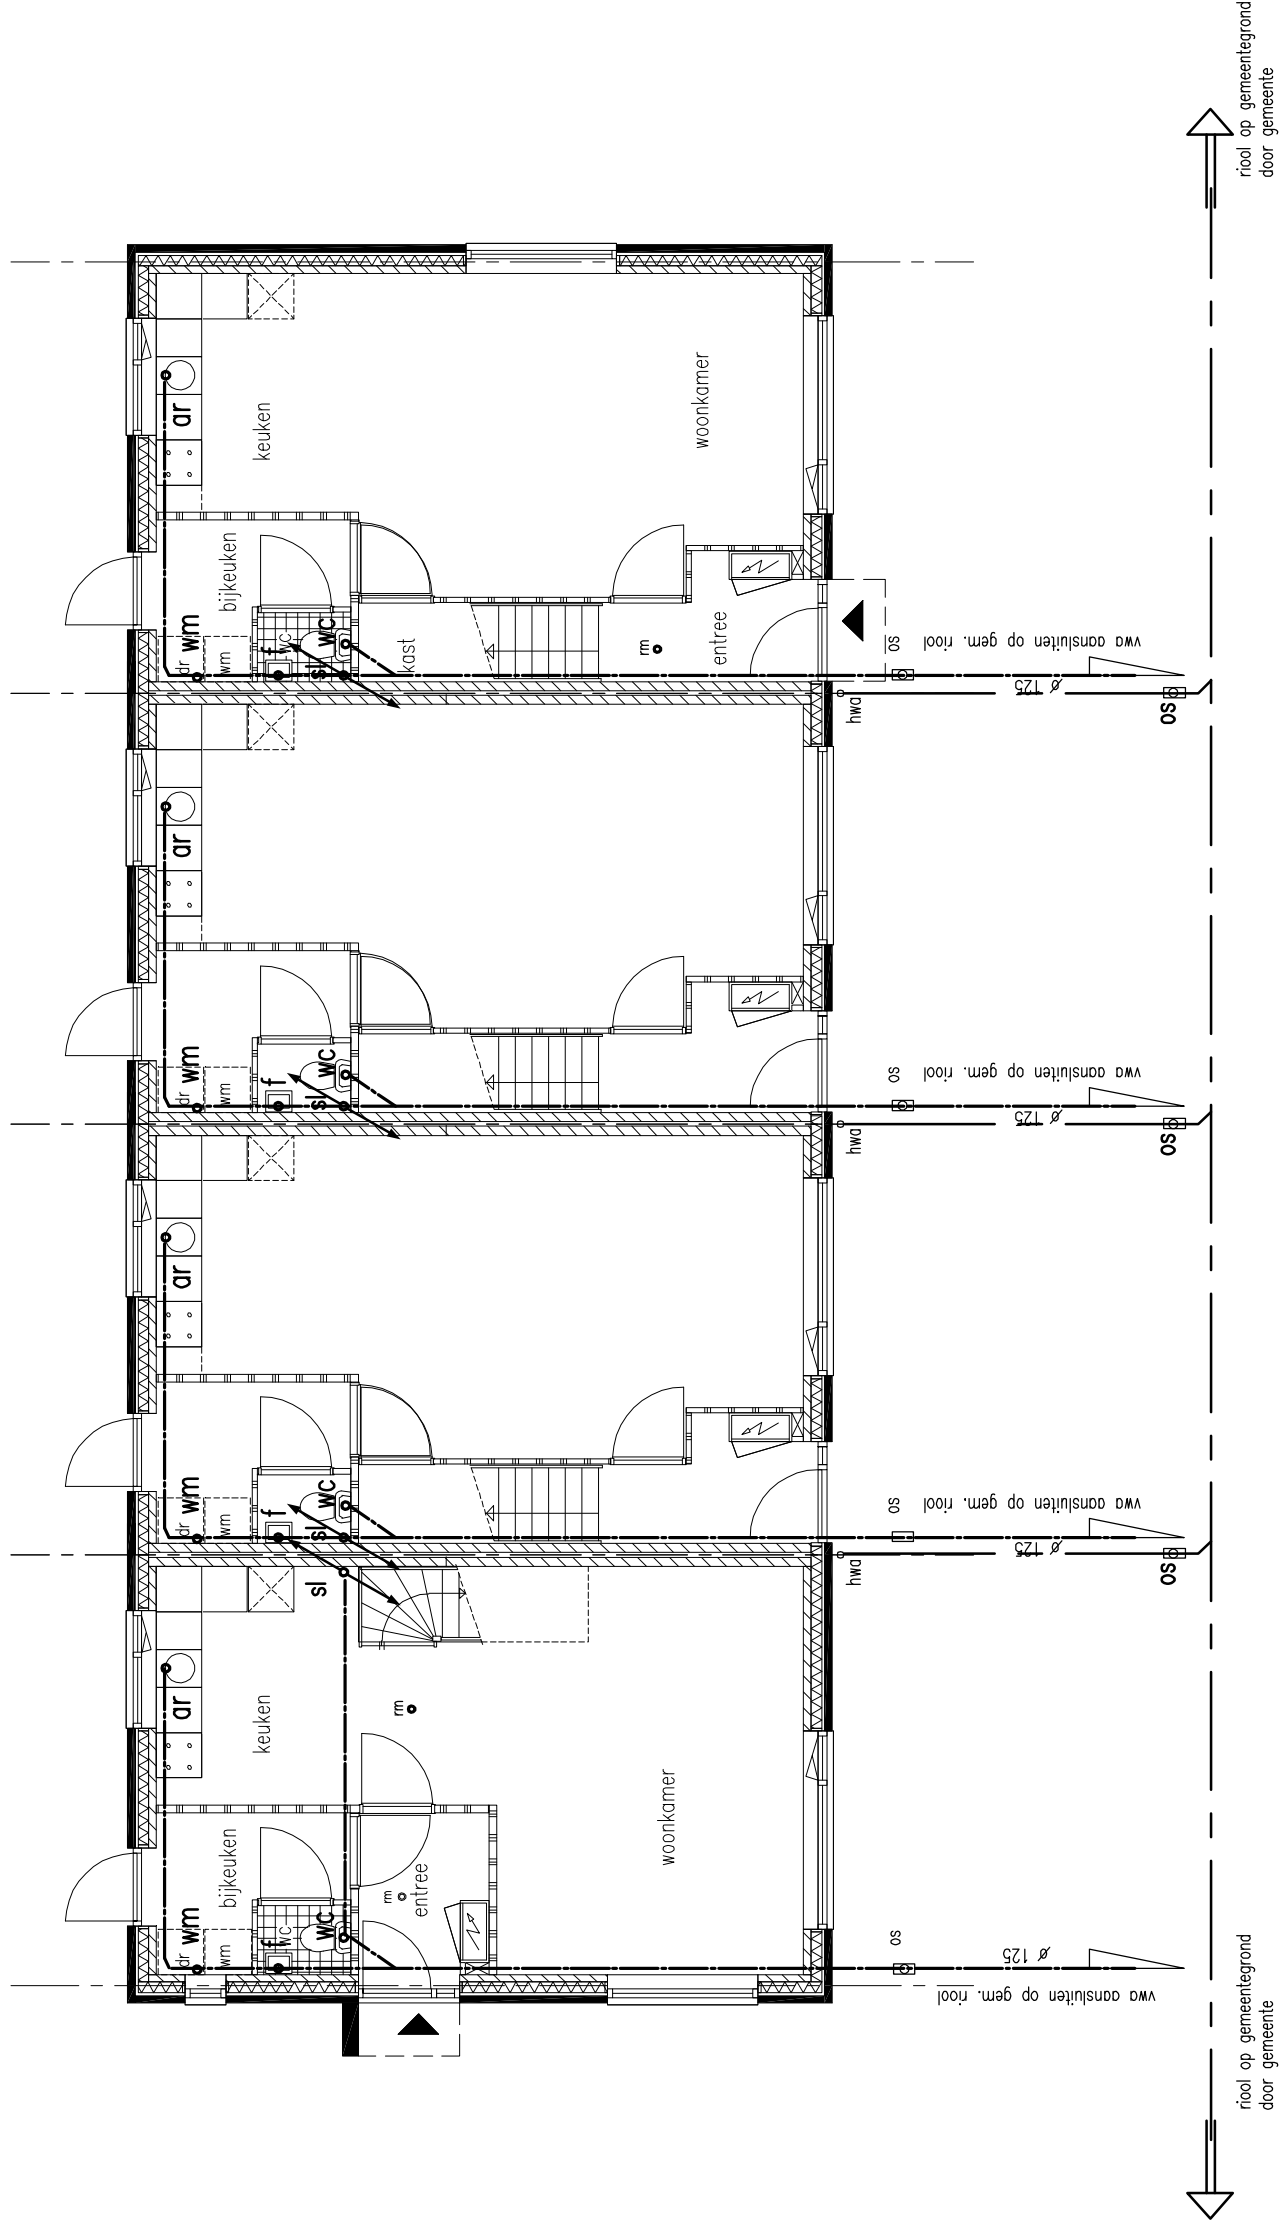


Begane grond rij 1

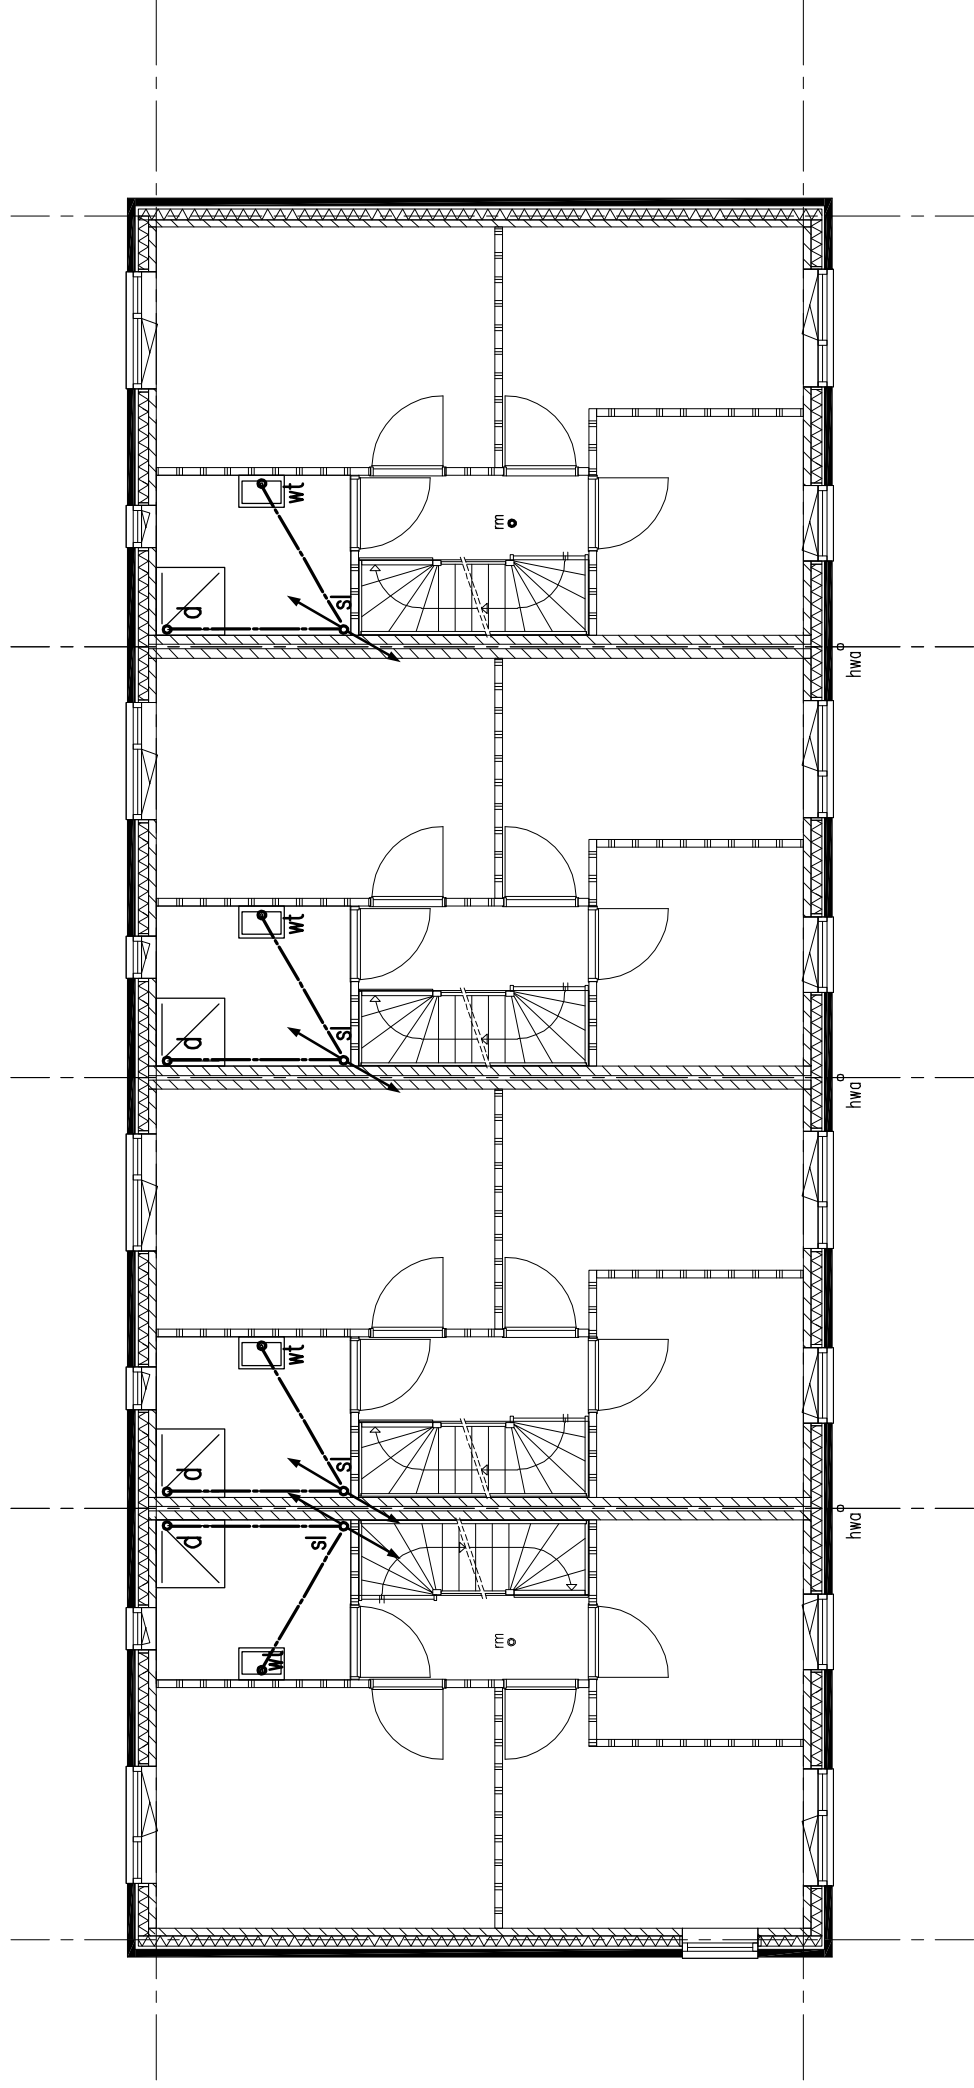

1e Verdieping rij 1

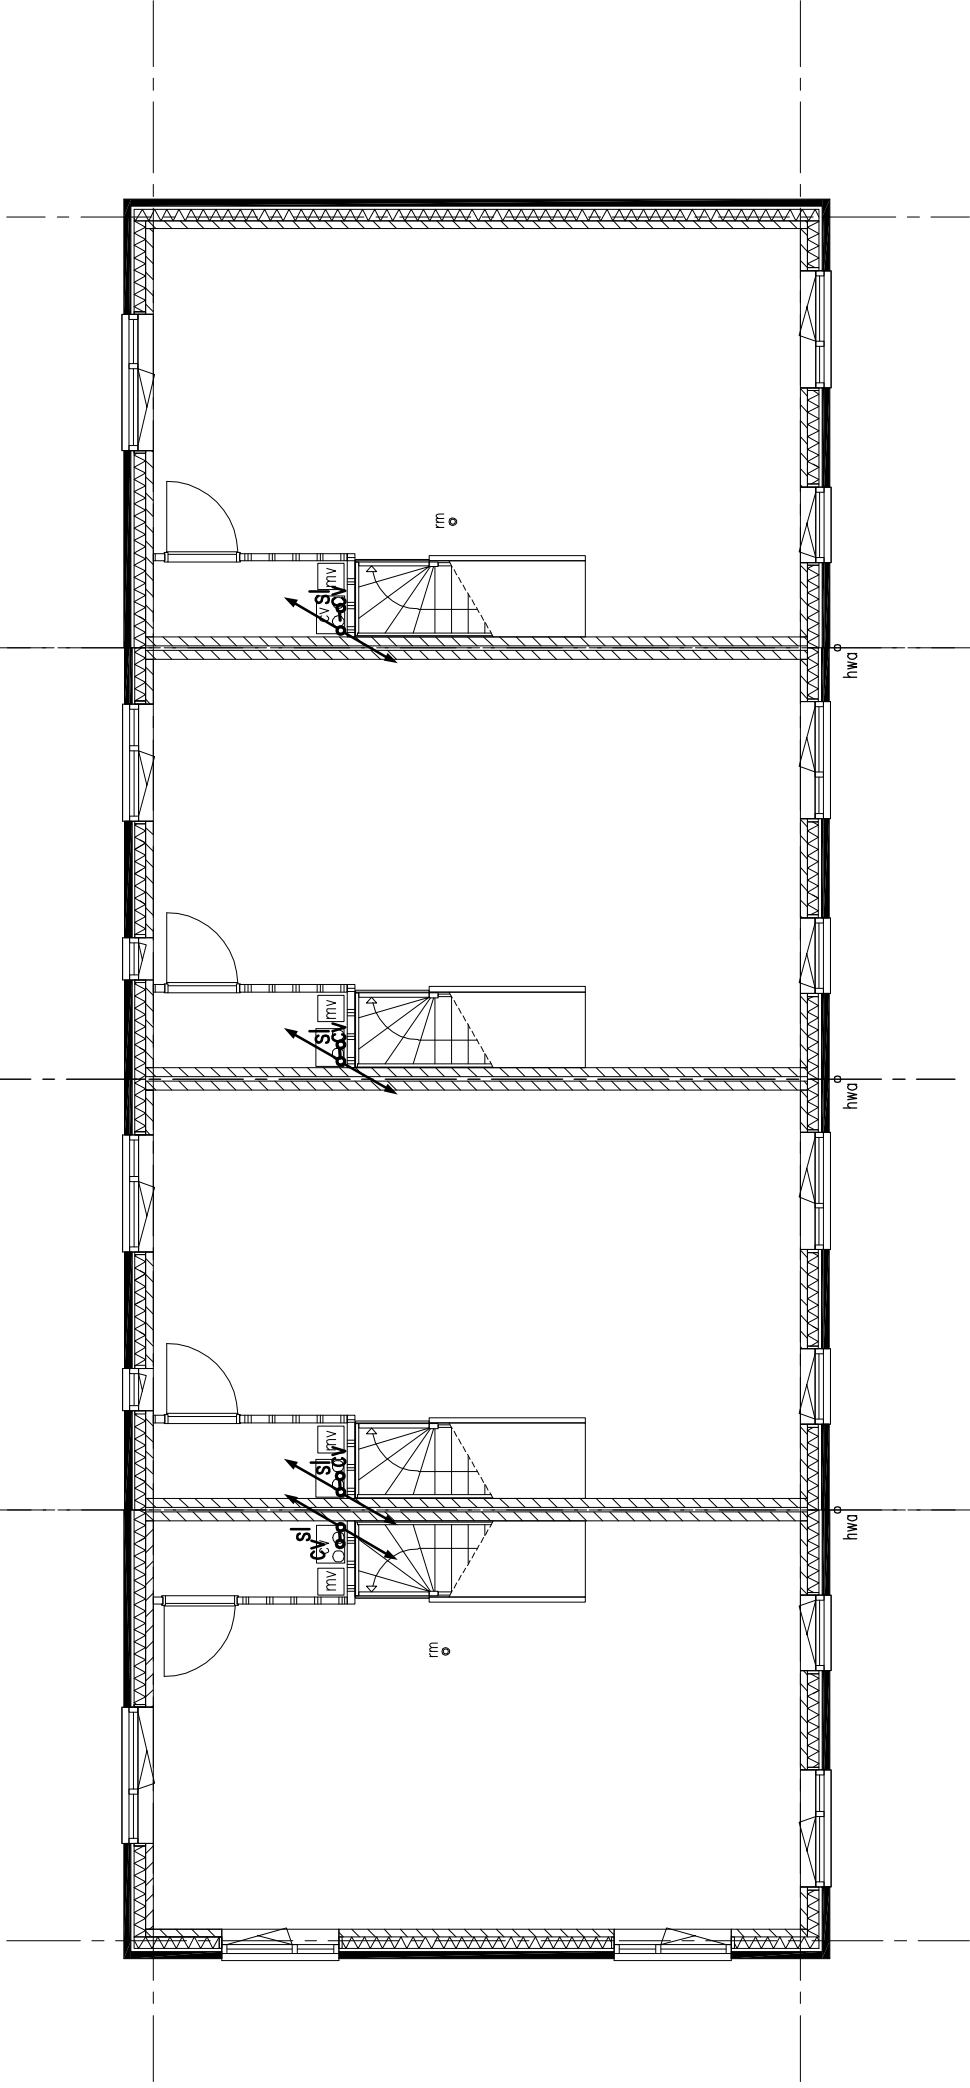

2e Verdieping rij 1

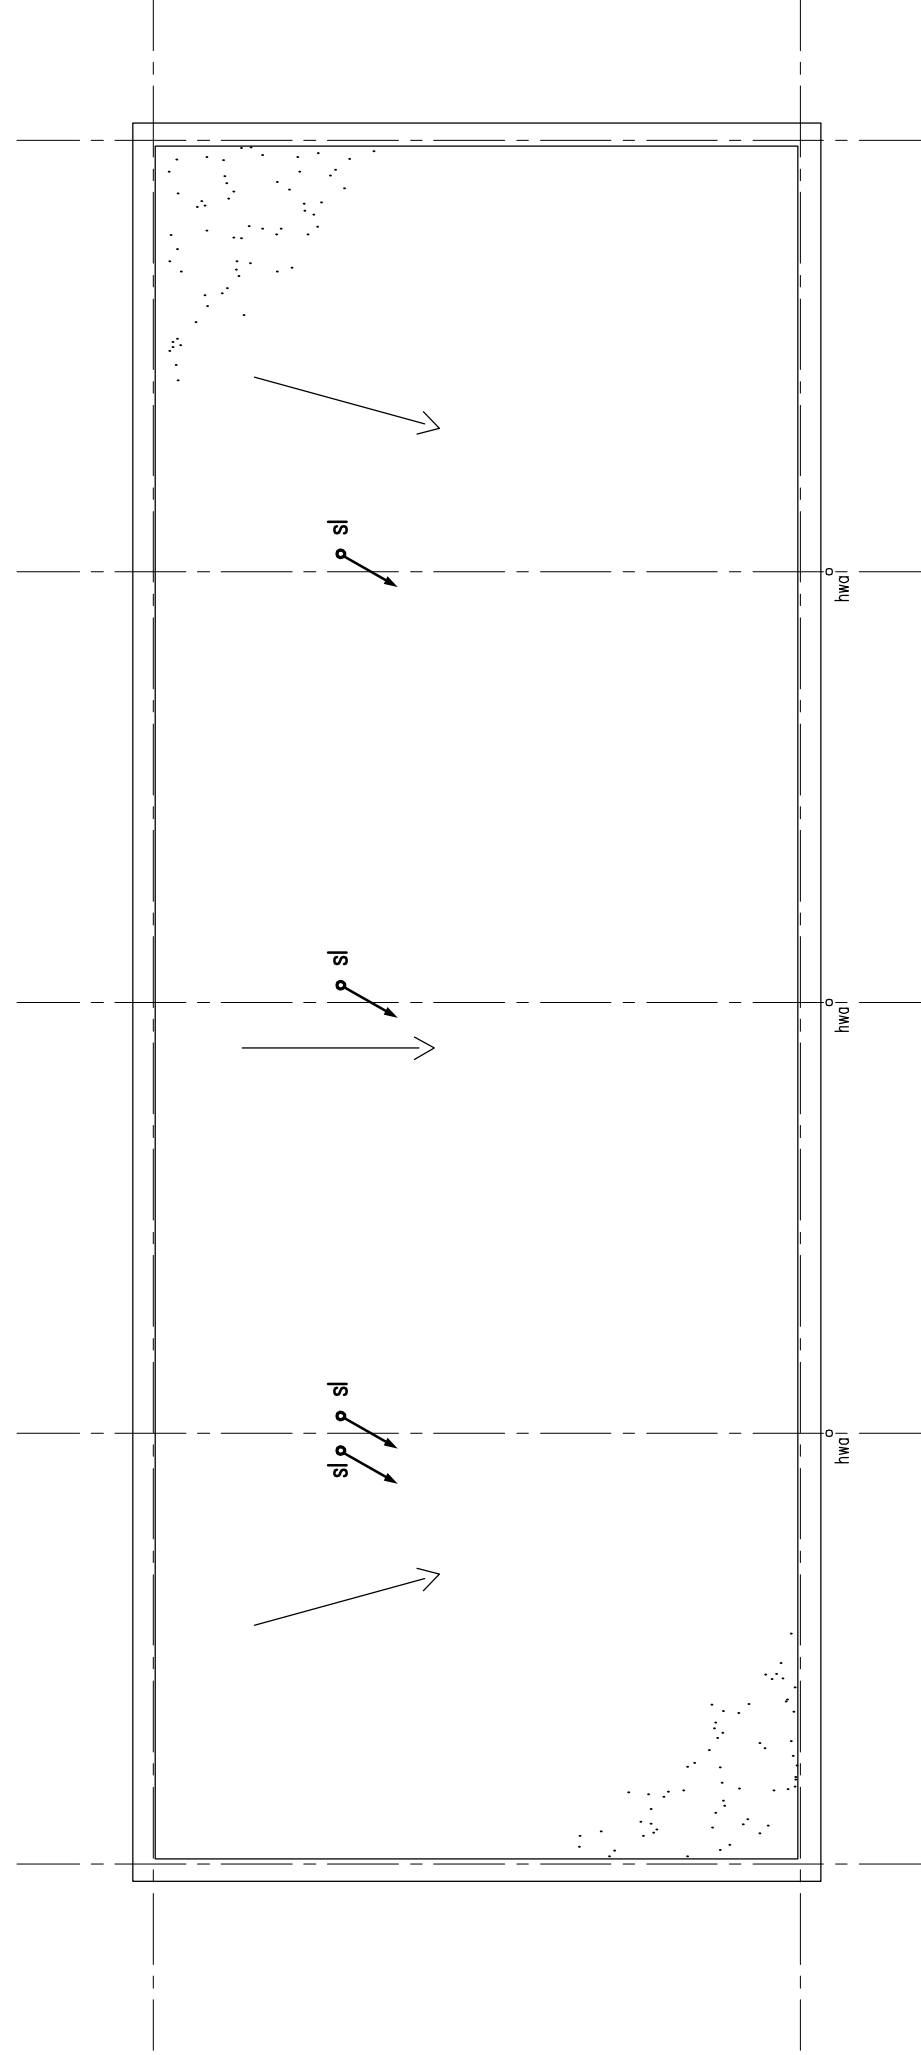

Dak aanzicht rij 1

Renvooi	
sl	110
hwo	100
os	110
wc	110
t	110
rb	50
wt	50
d	75
cv	50
ar	75
we	75
wm	75

opdrachtgever

Woonfriesland te Drachten

werk

24 woningen te Burgum

ontwerp

Principe riolering

W125010

Rij 1

a

datum

01-02-2013

b

schaal

1:100

c

formaat

A3

d

werk nr.

12.34

e

blader

BA.500

DAAD

DAAD Architecten BV Paltz 21

postbus 5
9410 AA Baalen
Nederland
tel +31(0)593 582450
fax +31(0)593 582451
e-mail info@daad.nl