




Begane grond
Rij 2

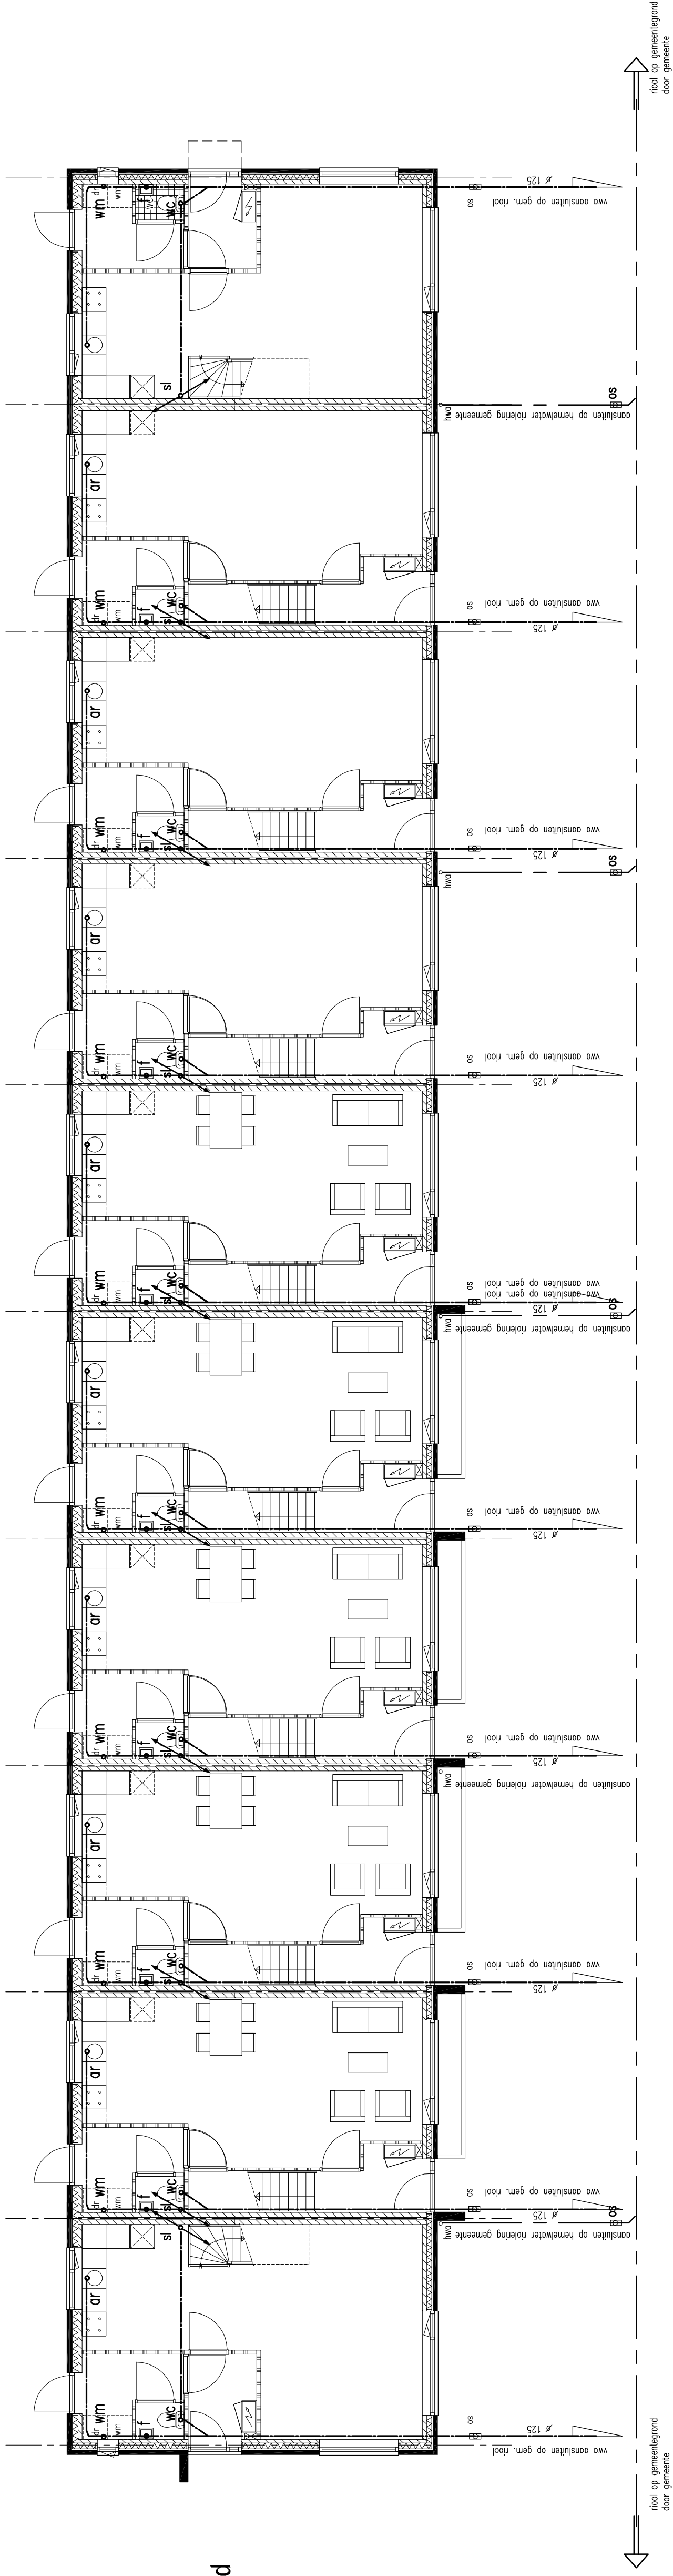

1e Verdieping
Rij 2

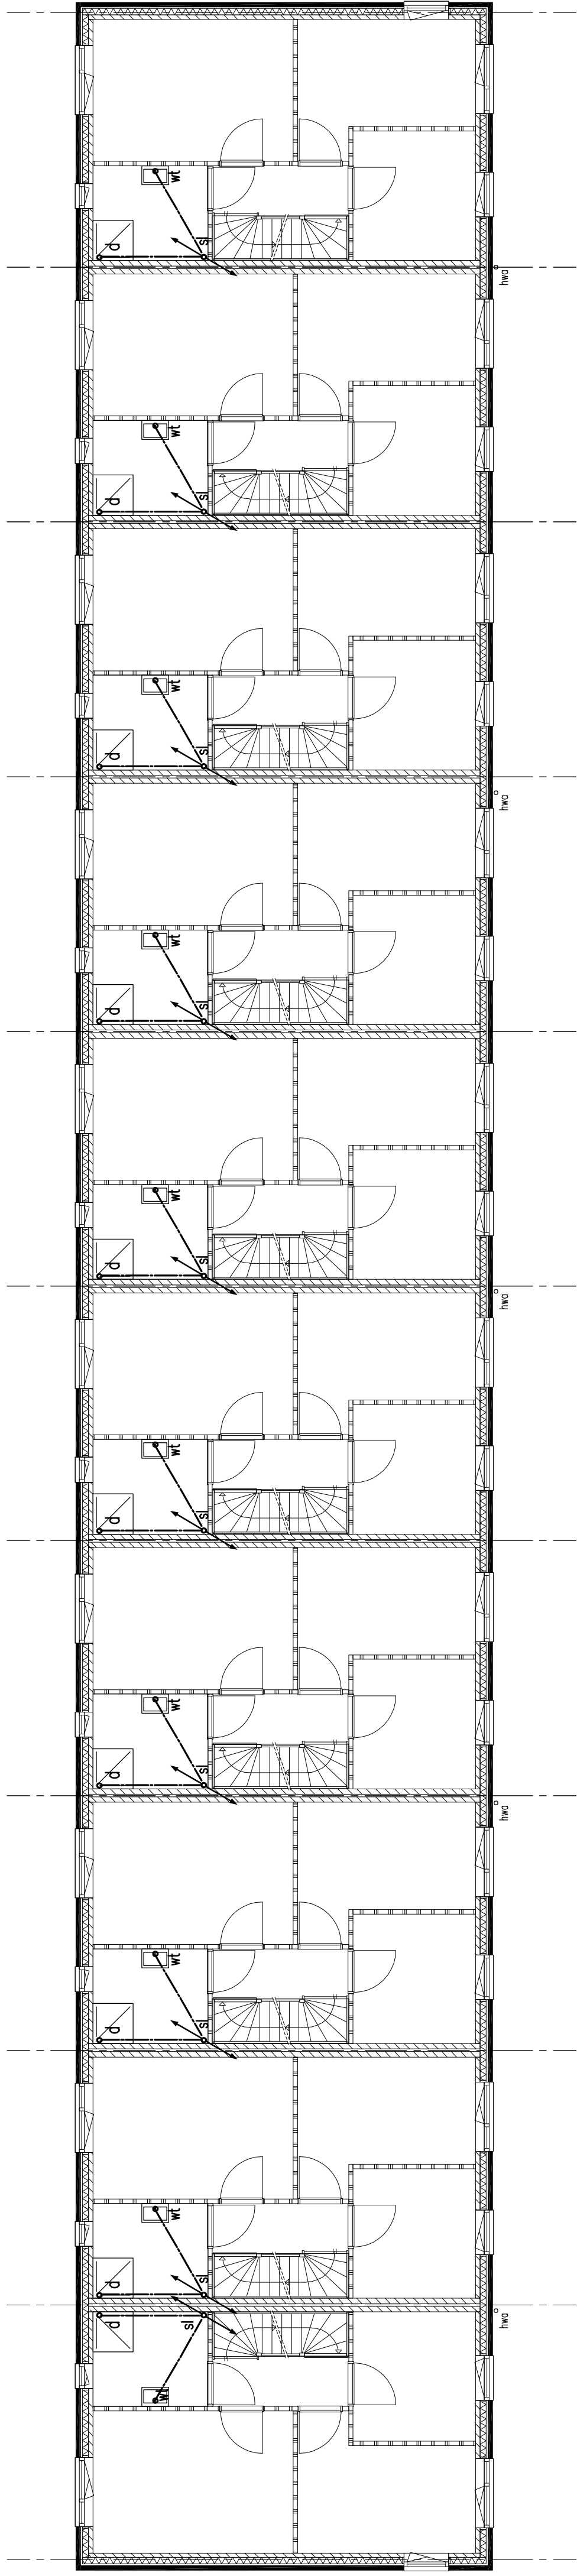

2e Verdieping
Rij 2

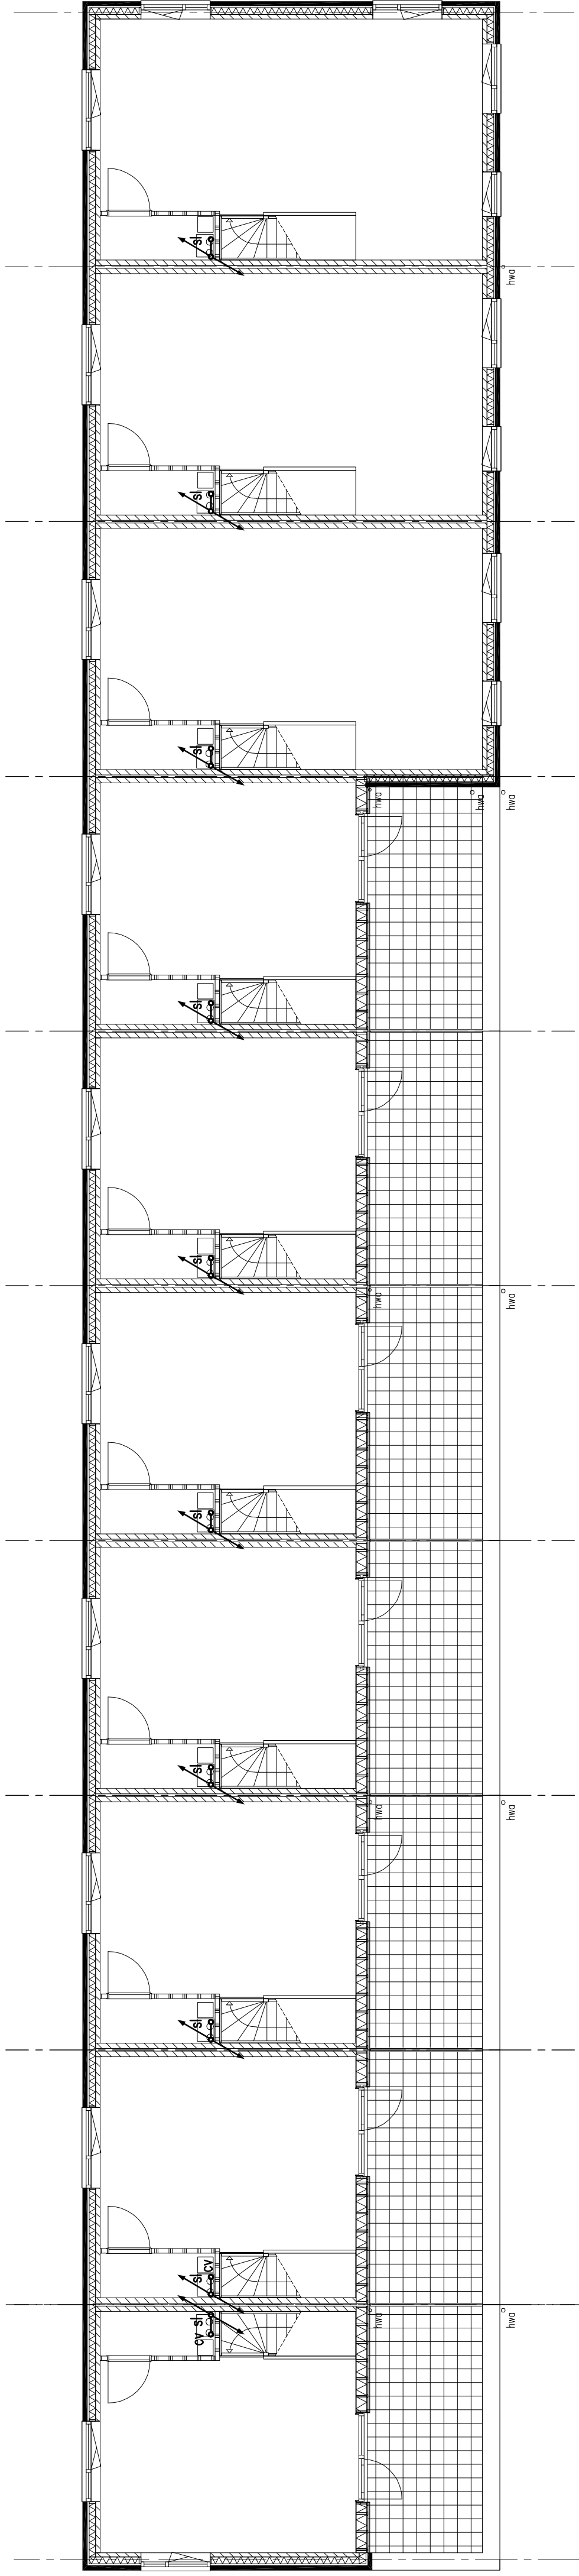

DAD

DAAD Architekten BV Paltz 21

postbus 5
9410 AA Beilen
Nederland
tel + 31(0)593 582450
fax + 31(0)593 582451
e-mail info@daad.nl

opdrachtgever

Woonfriesland te Drachten

werk

24 woningen te Burgum

onderwerp

Princ-

Wijziging

100-1

work in

12.34

h) adon

BA 501

Renvoii

sl	Ø 110	standaard
hwa	Ø 100	hermetiseerder
os		ontstoppingsstuk
we	Ø 110	toelst
fb	Ø 50	fonteinje
r	Ø 50	rioolbeluchting
wt	Ø 50	wastafel
d	Ø 75	douché
cy	Ø 75	condensaat afvoer HR ketel
or	Ø 75	orogerecht
vm	Ø 75	votwasser
wn	Ø 75	wasmachine