





Begane grond
Rij 2

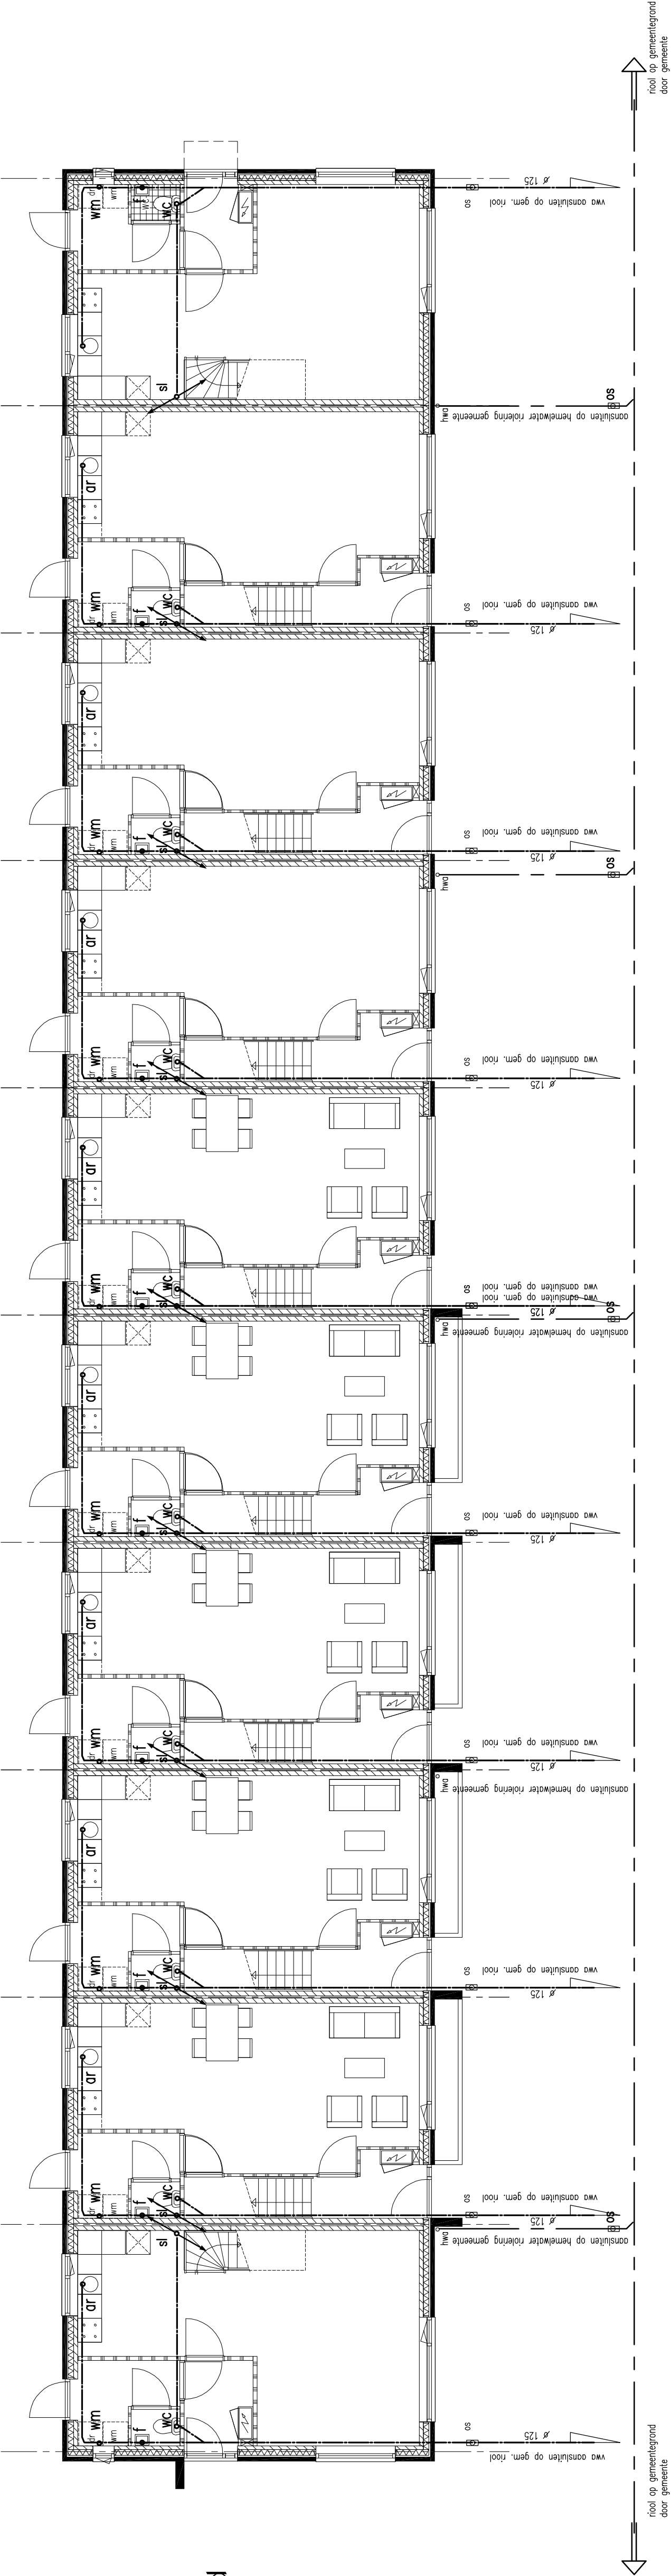

1e Verdieping
Rij 2

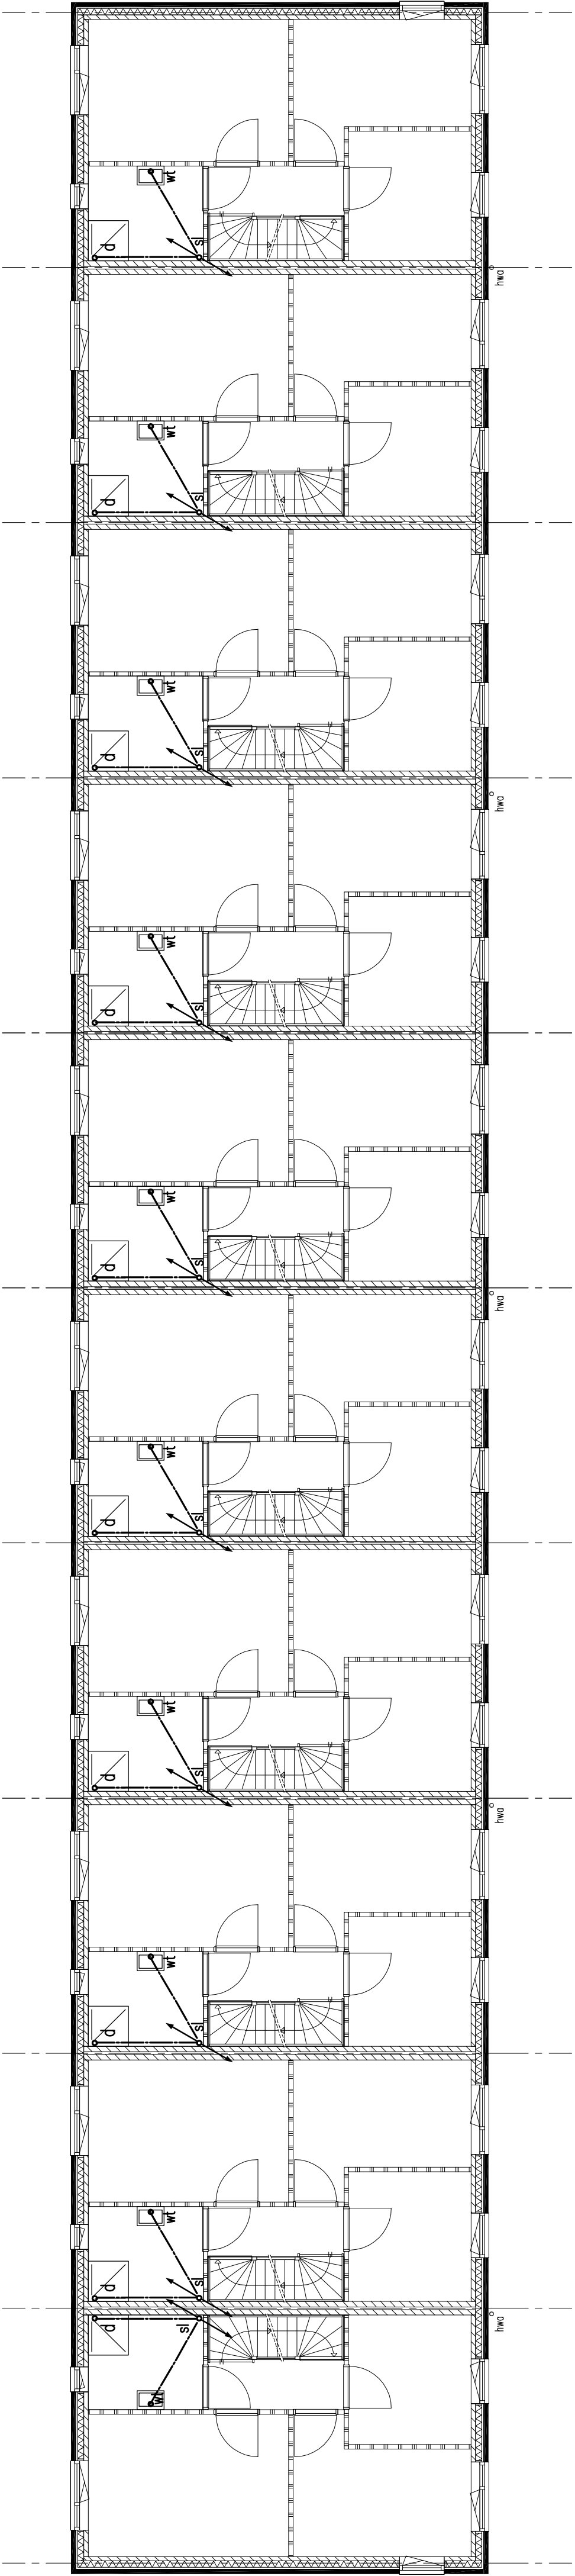

2e Verdieping
Rij 2

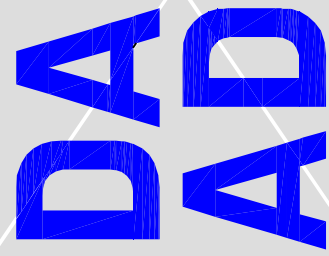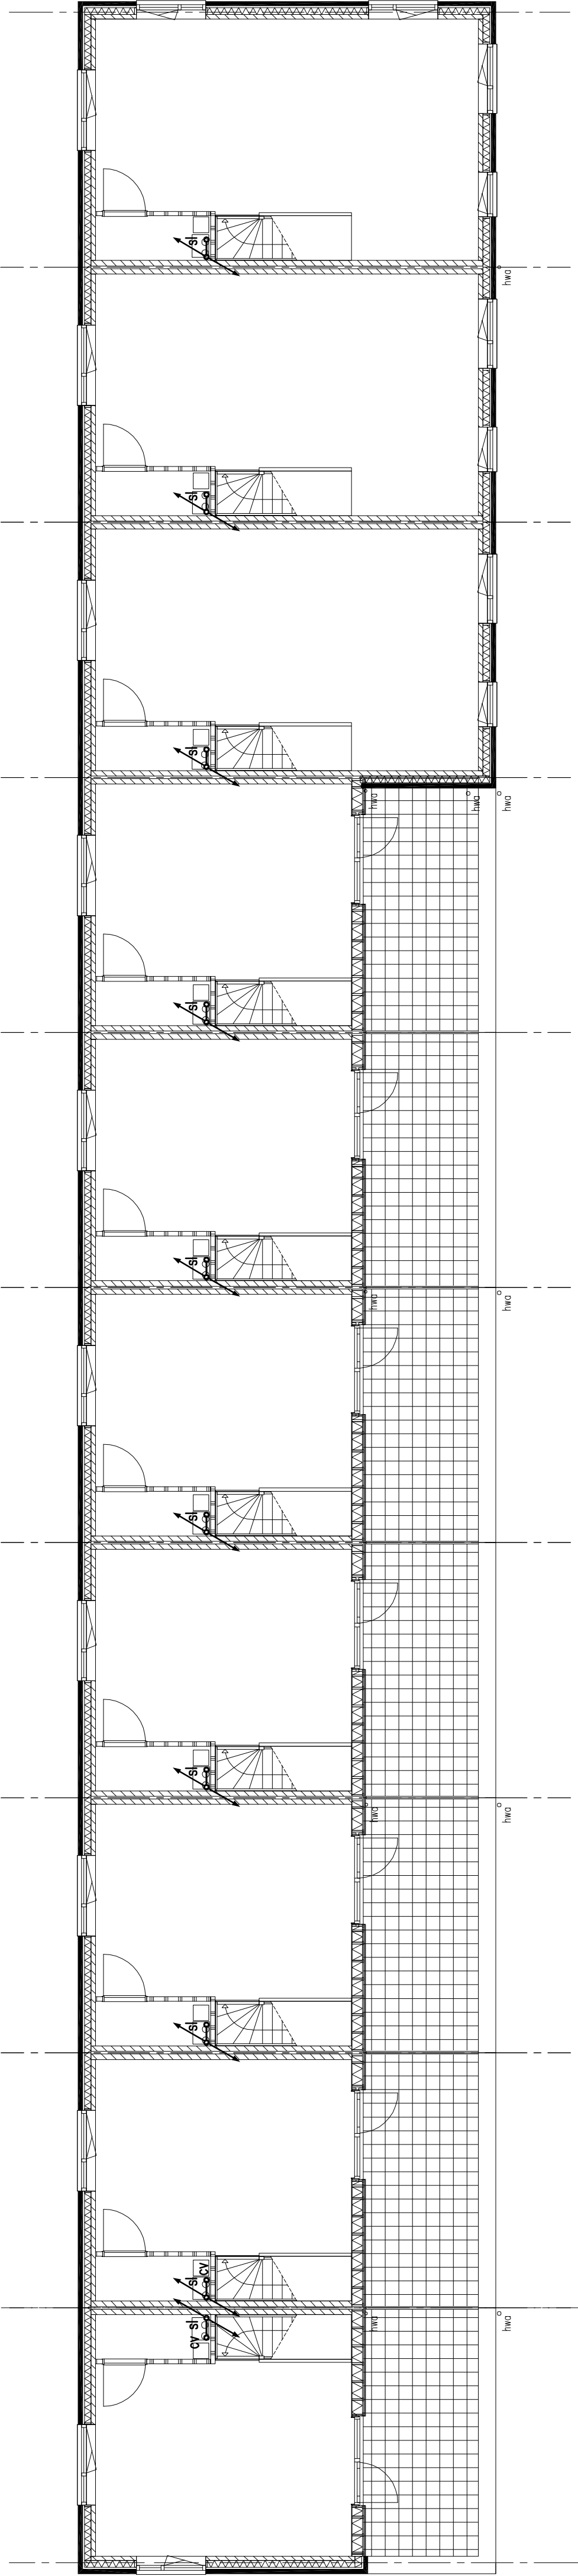

DAAD Architecten BV Paltz 21
postbus 5
9410 AA Baalen
Nederland
tel +31(0)593 582450
fax +31(0)593 582451
e-mail info@daad.nl

opdrachtgever
Woonfriesland te Drachten

werk
24 woningen te Burgum

ontwerp
Principe riolering
Rij 3

Wijziging

a	datum	01-02-2013
b	schaal	1:100
c	formaat	A3
d	werk nr.	12.34
e		
f	blader	BA.502
g		