




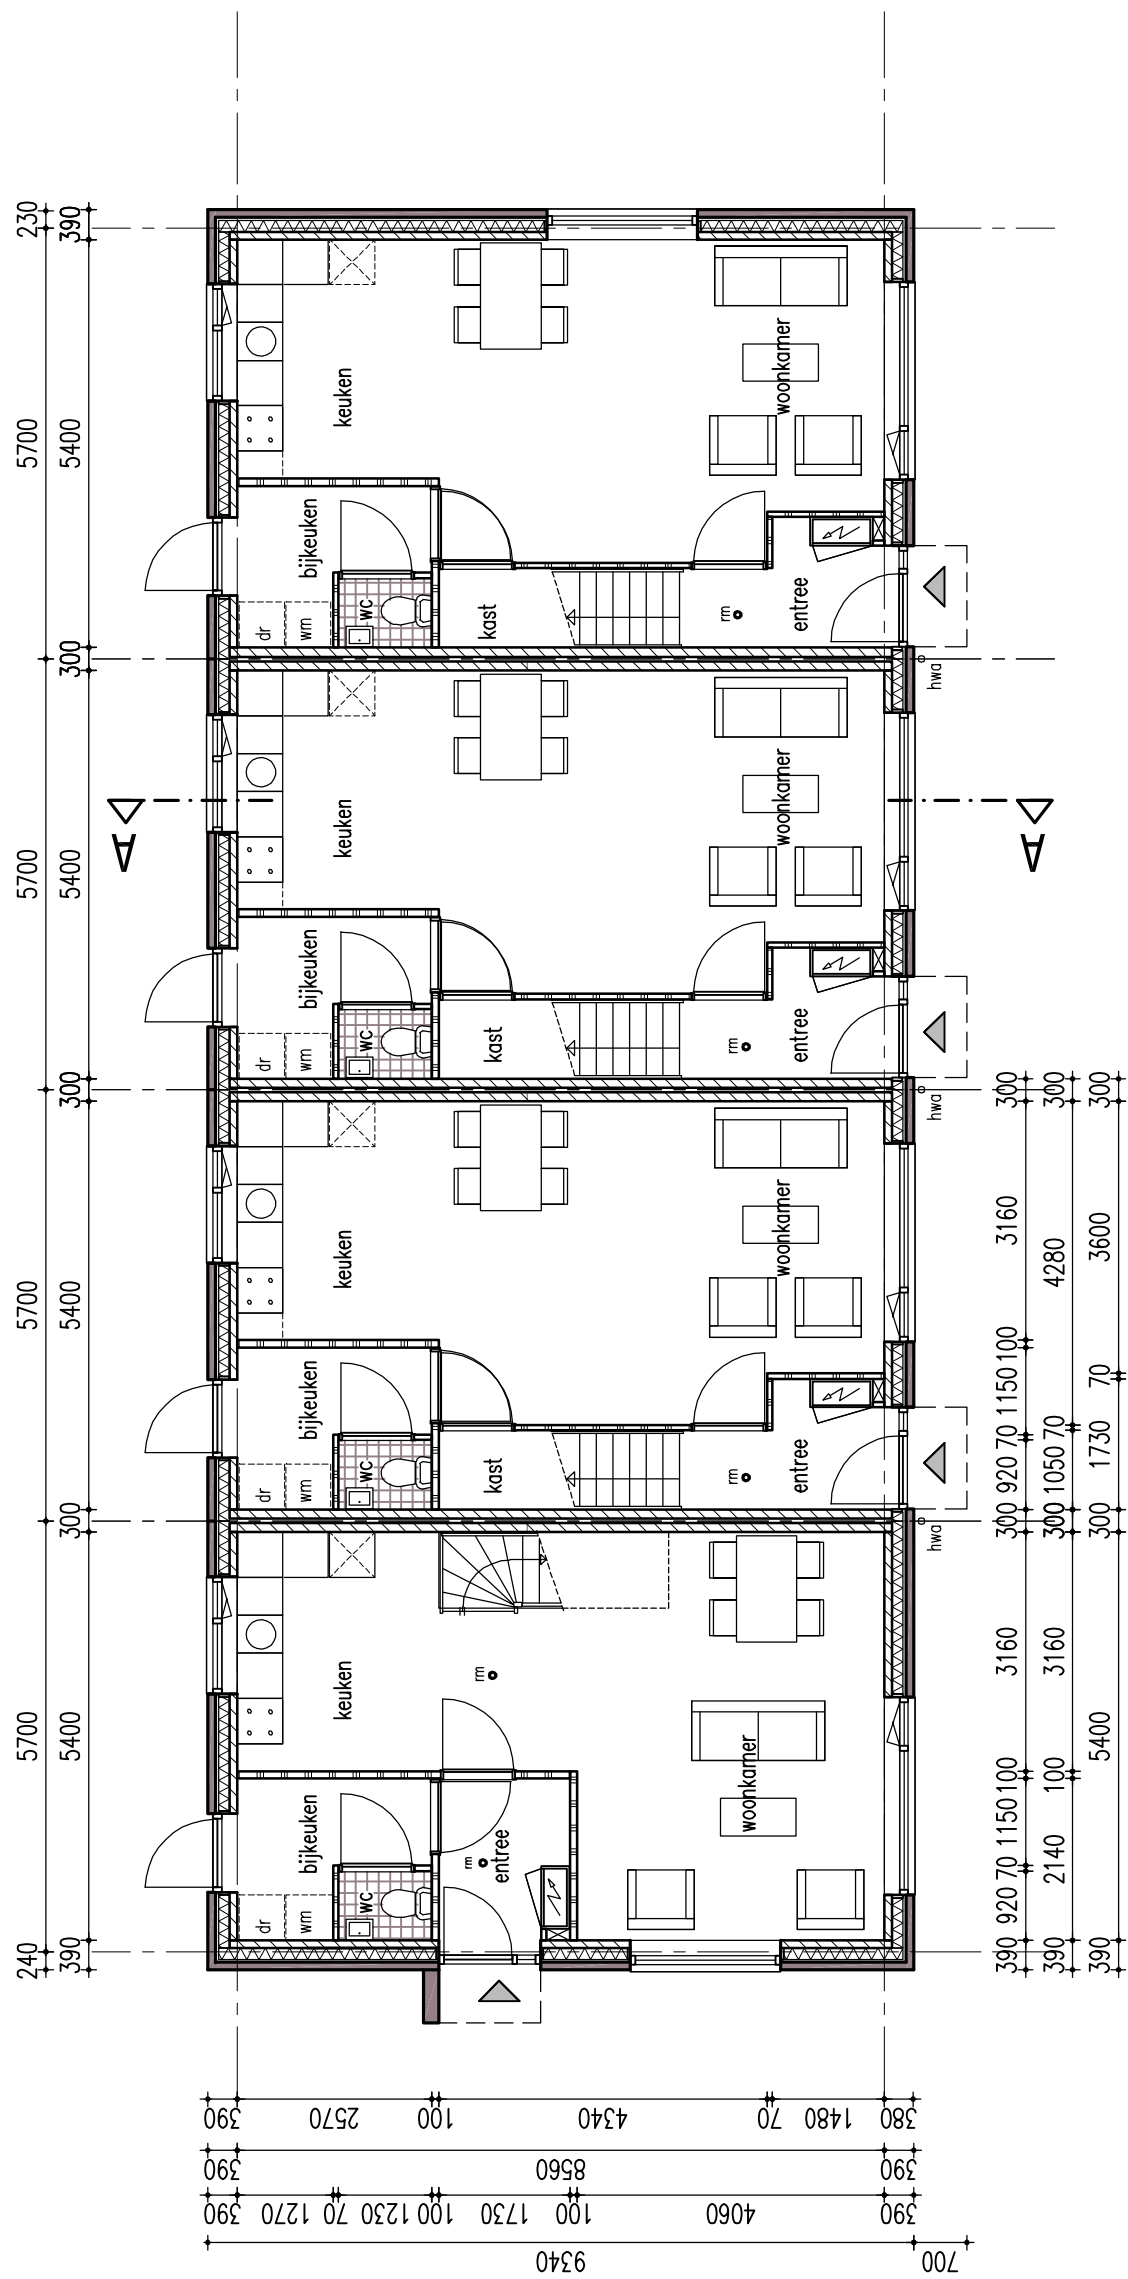


Begane grond rij 1

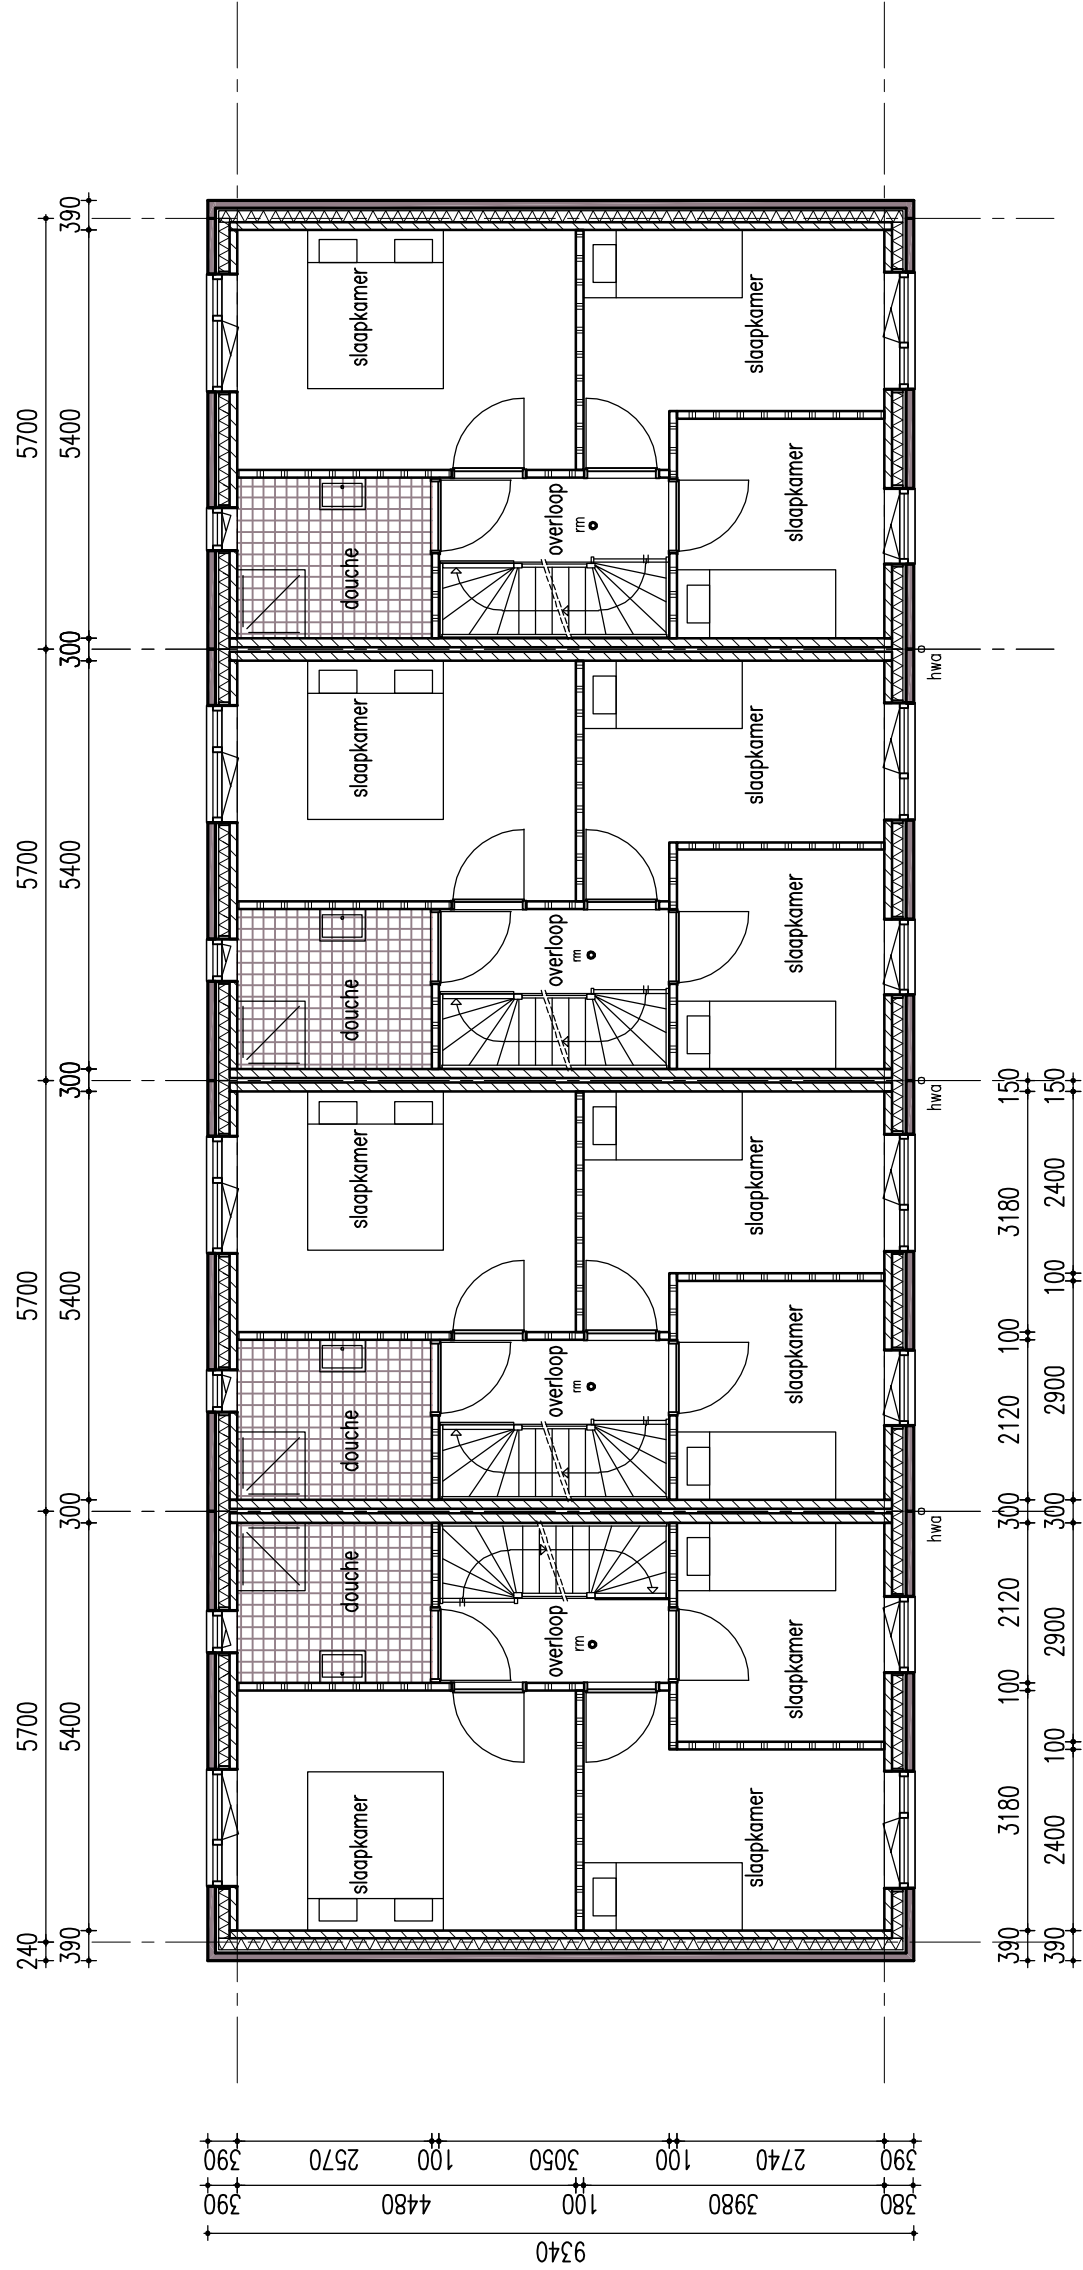

1e Verdieping rij 1

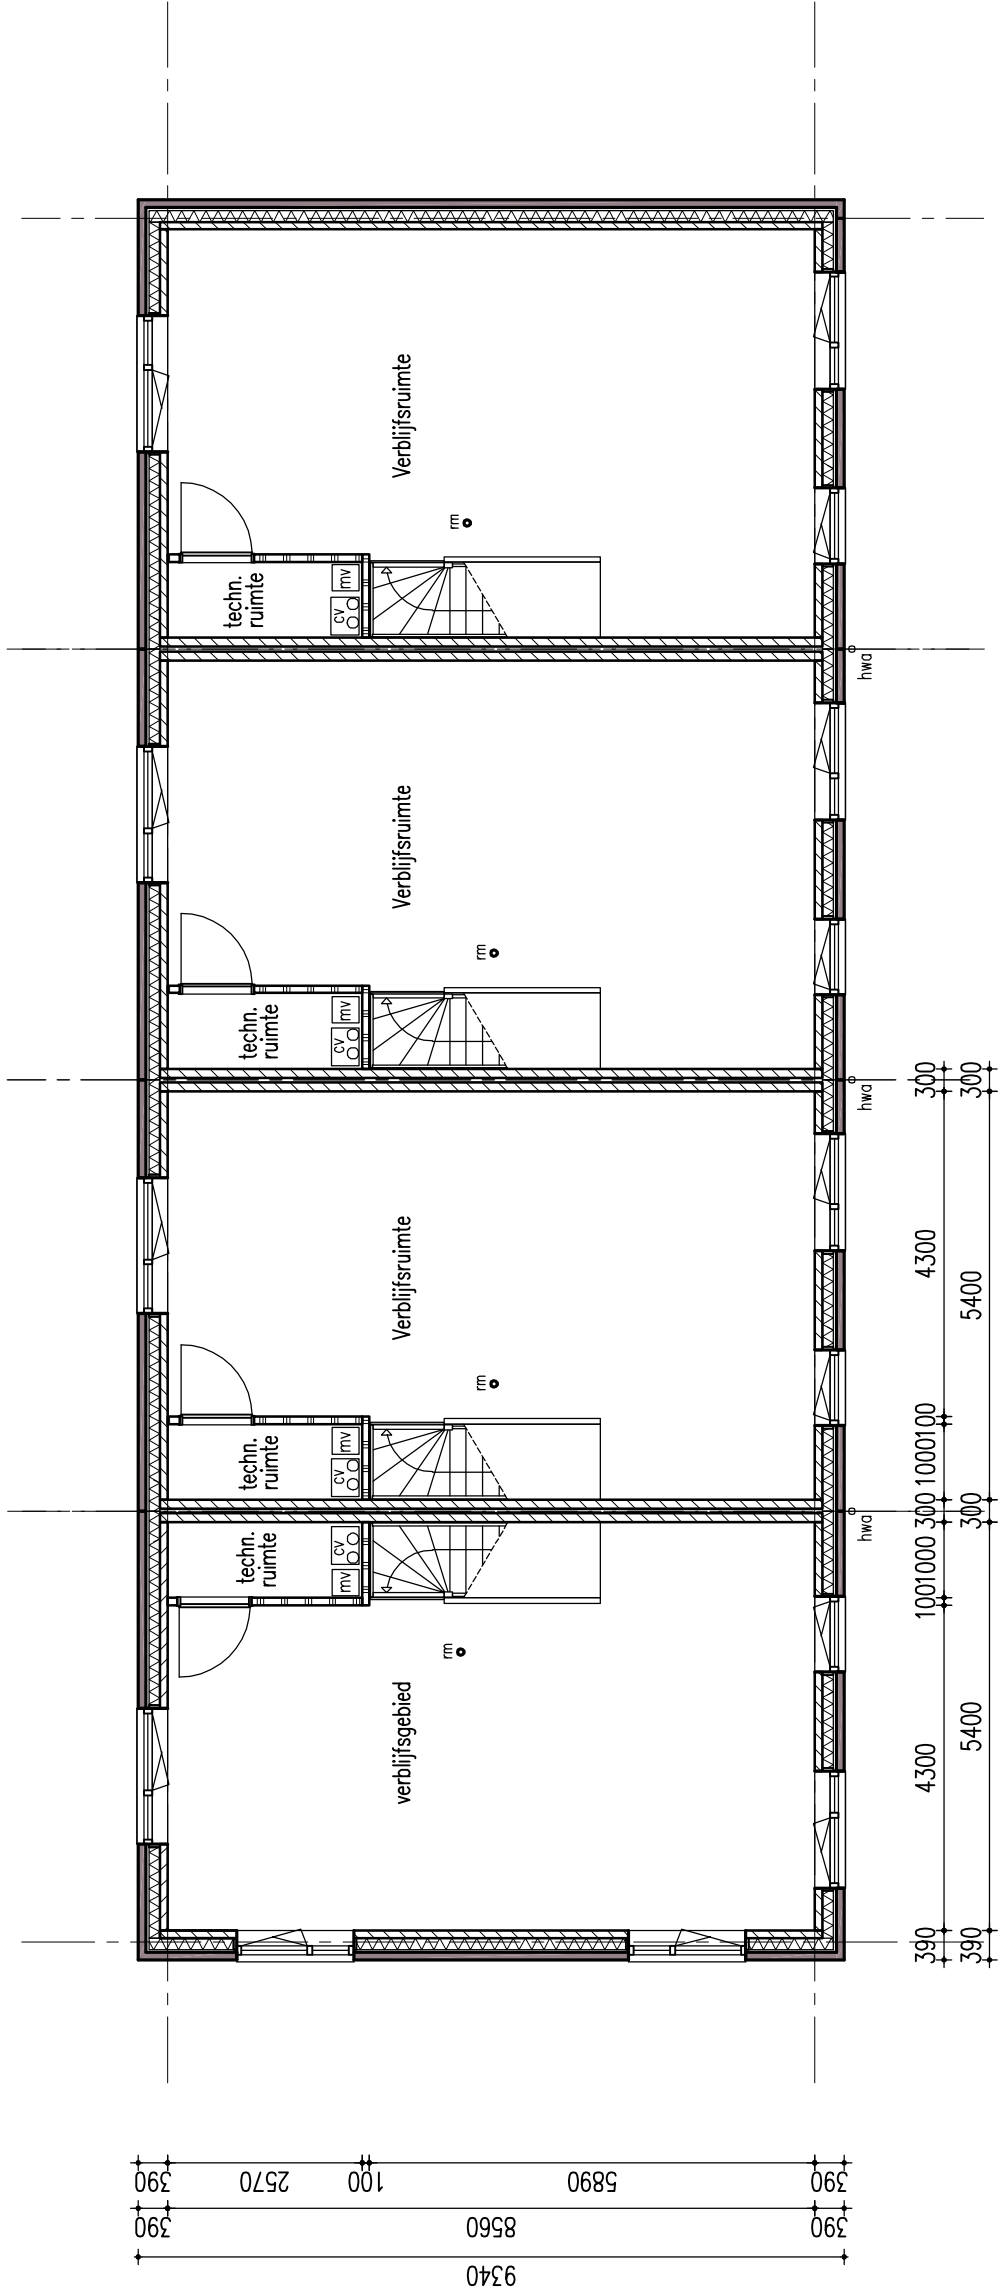

2e Verdieping rij 1

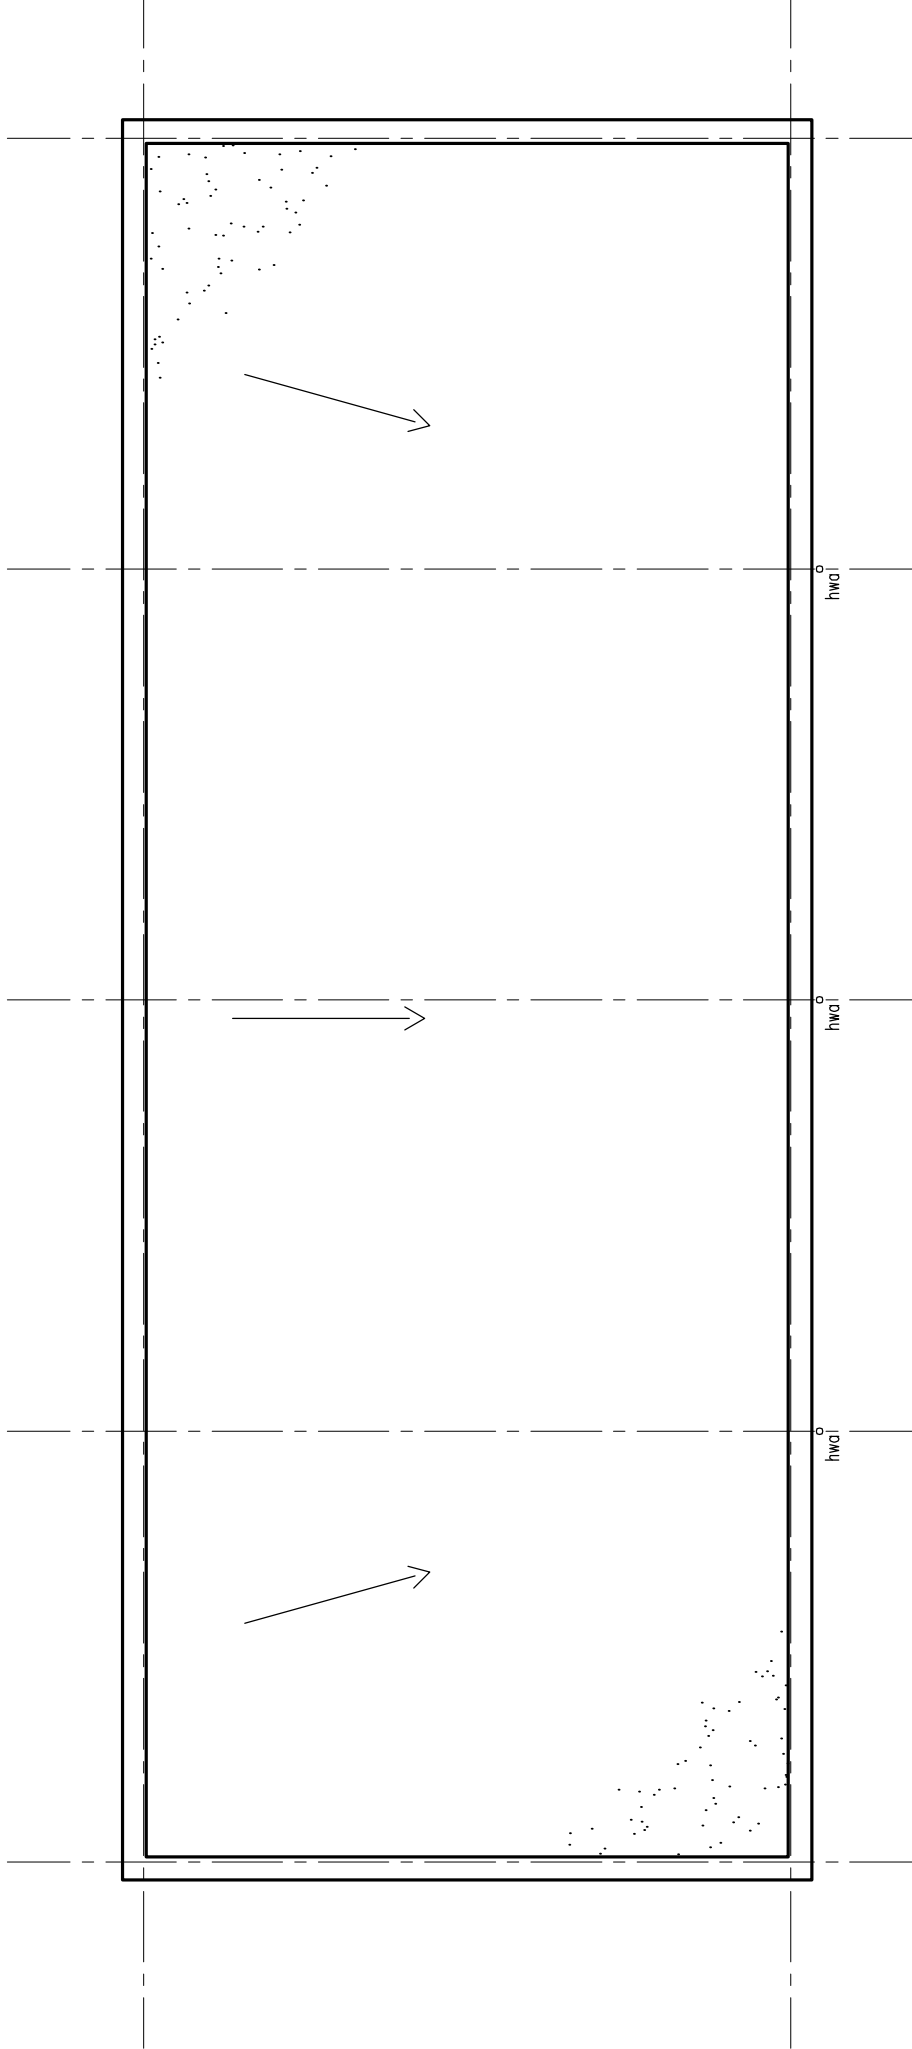

Dak aanzicht rij 1