


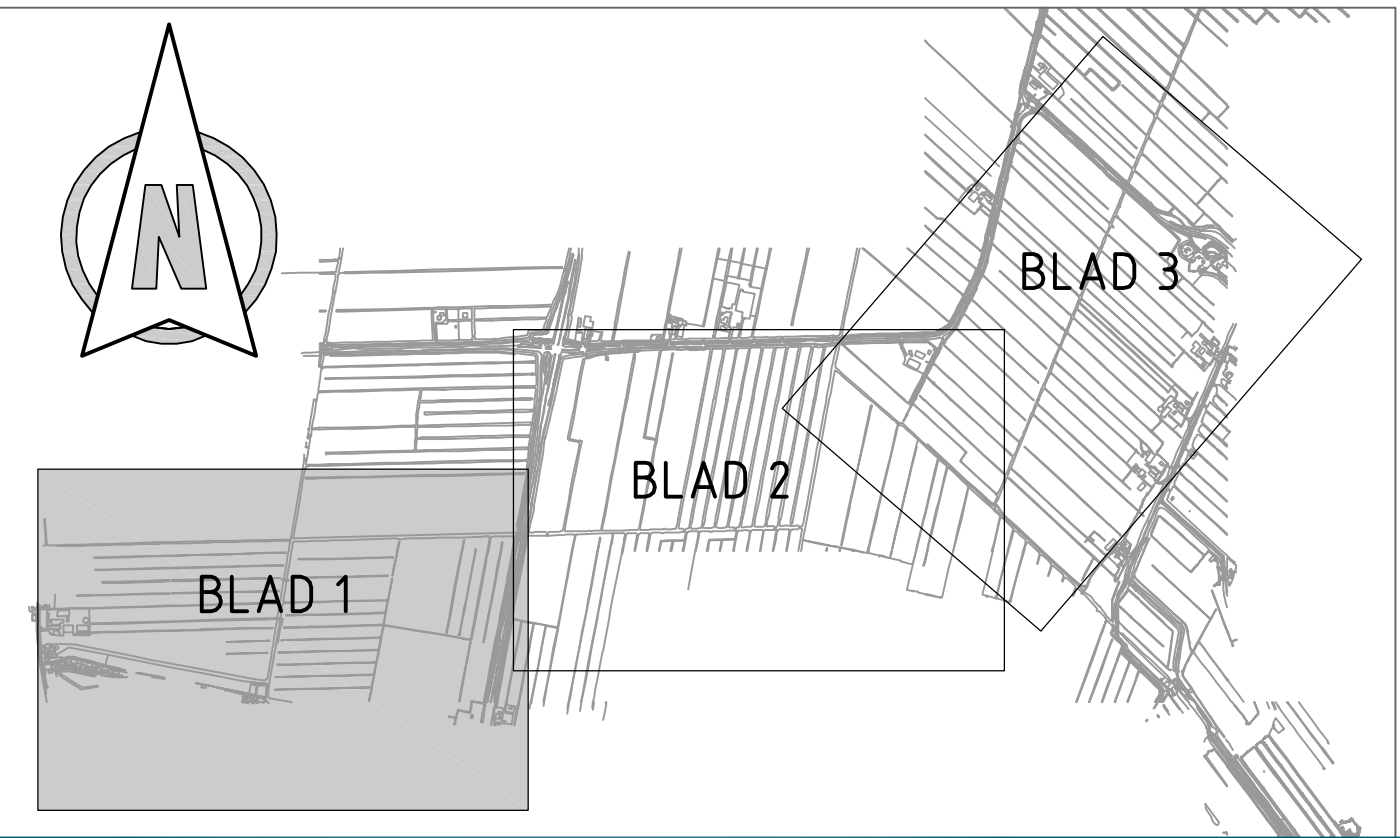

Polder Vierambacht Werkzaamheden Watergang 1, 2 en 3	
 Hoogheemraadschap van Rijnland	
behoort bij: Bestek 2012	
tekenaar R. Saija	controleur M. van Dorsten
geplandatum 20-06-2013	controletoedatum 31-08-2012
formaat A1	status DEFINITIEF
schaal 1:2000	datum 31-08-2012
tekeningnummer 150_4C08_001_101	
1	