




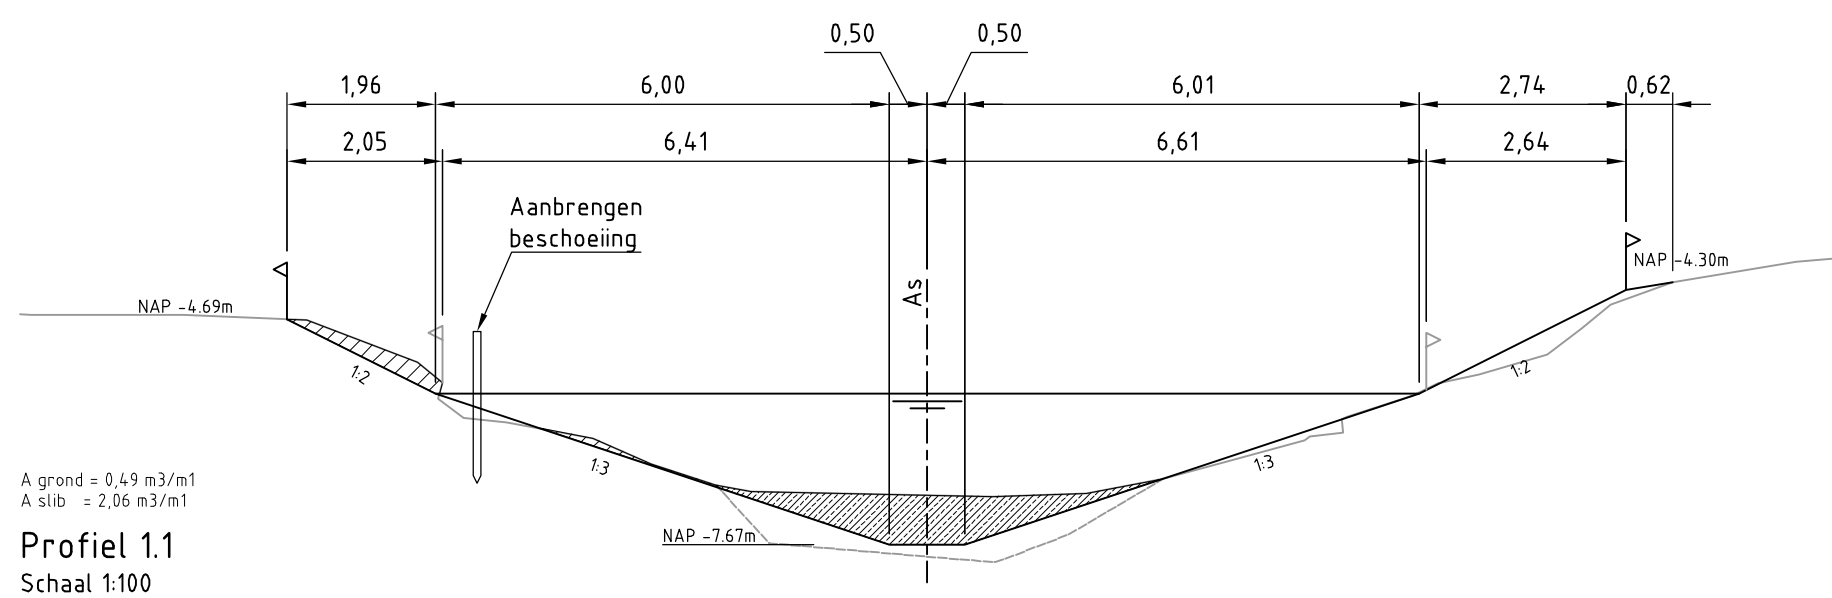


Profiel 1.1
Schaal 1:100

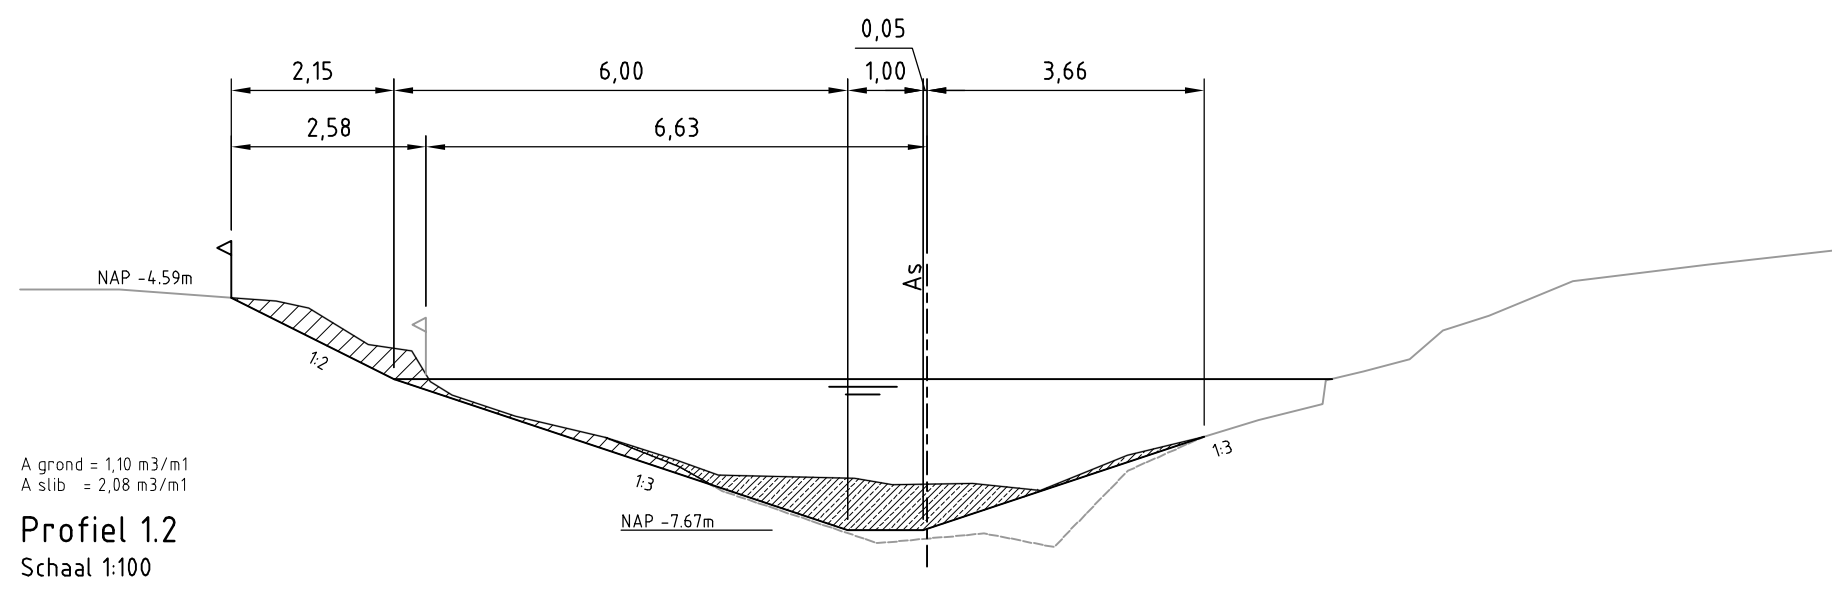


Profiel 1.2
Schaal 1:100

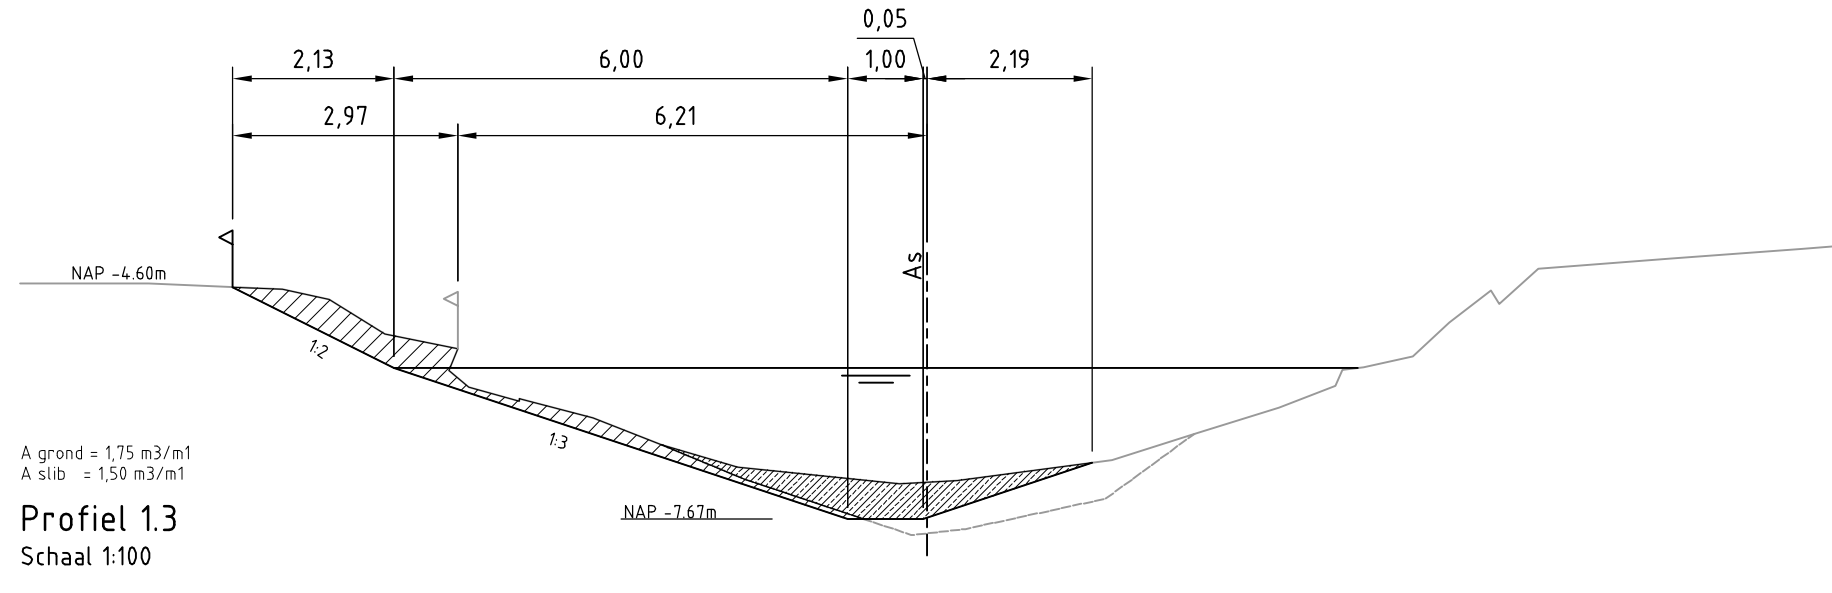


Profiel 1.3
Schaal 1:100

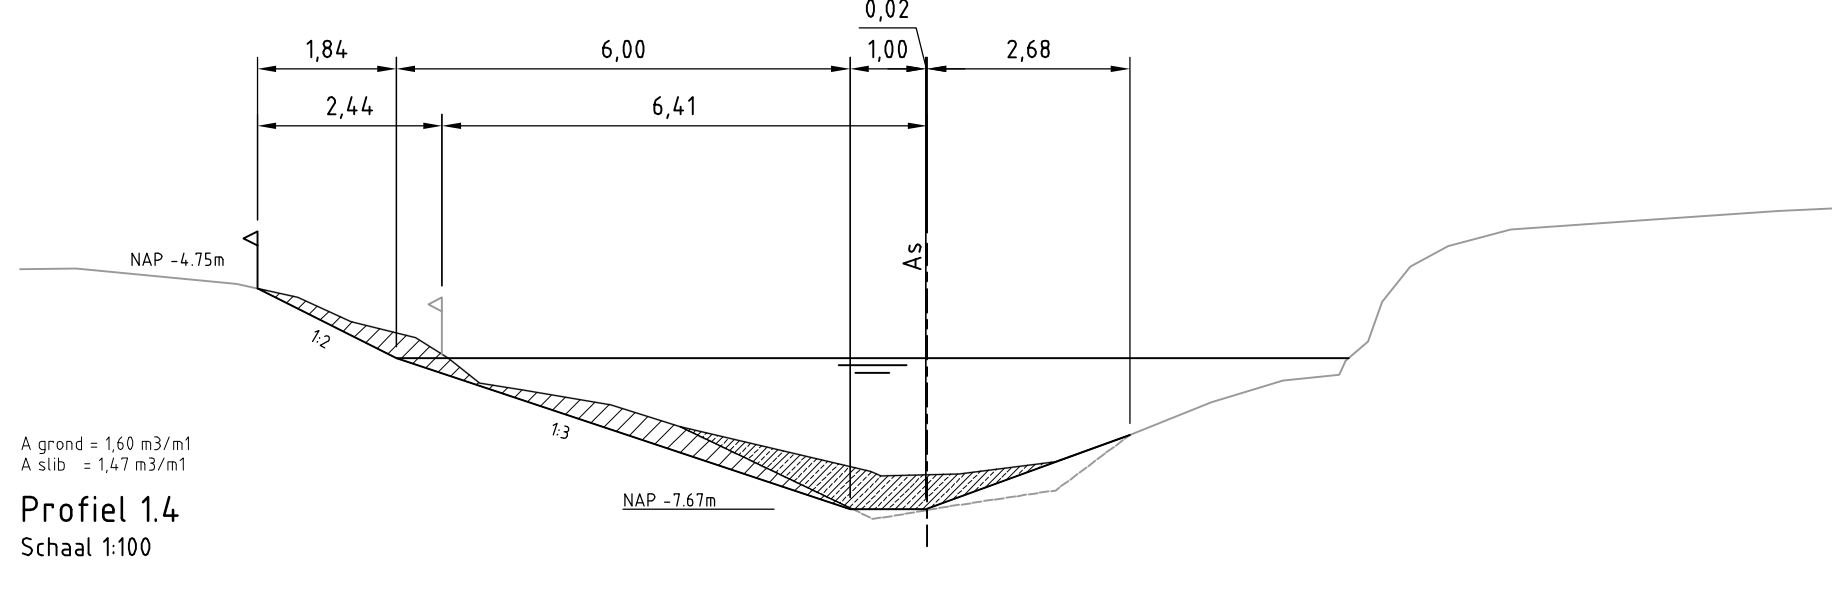


Profiel 1.4
Schaal 1:100

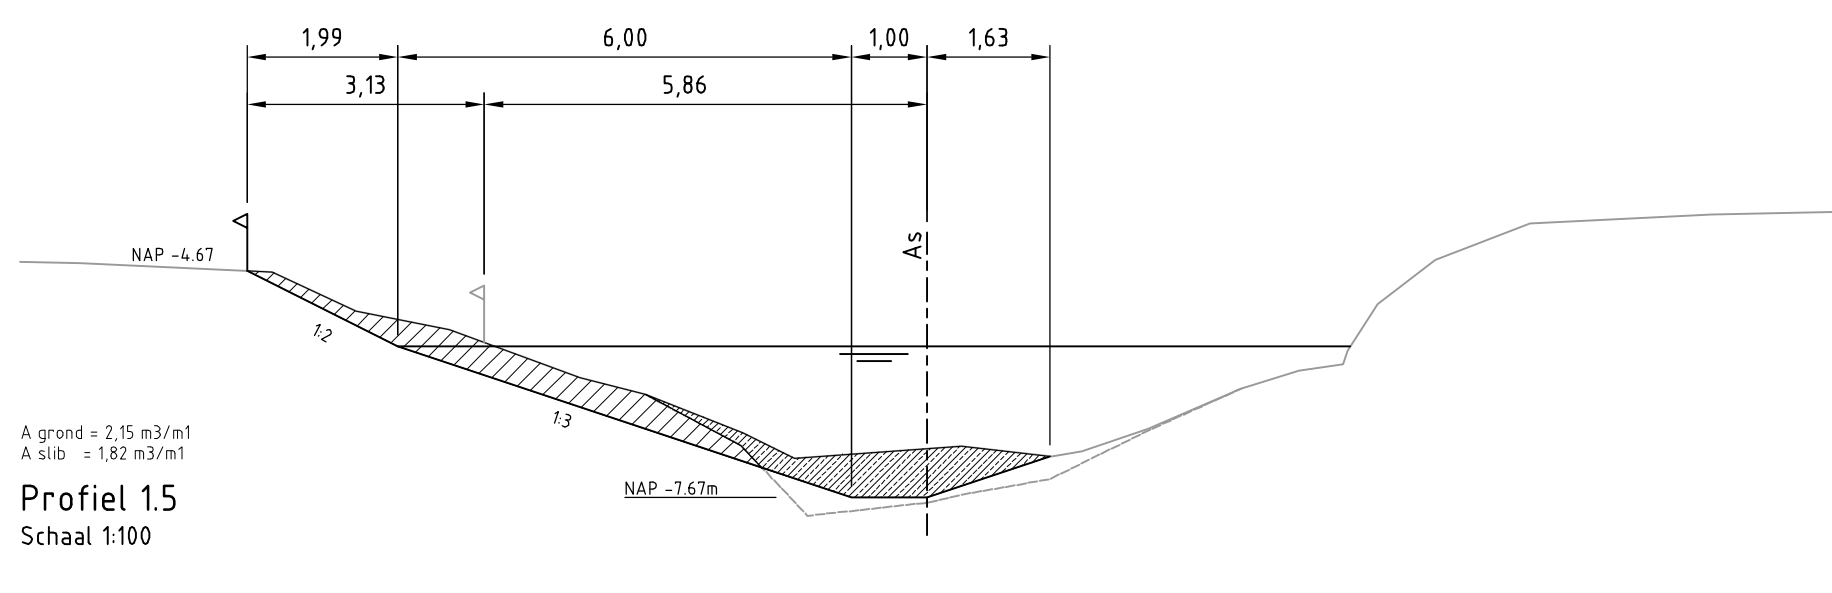


Profiel 1.5
Schaal 1:100

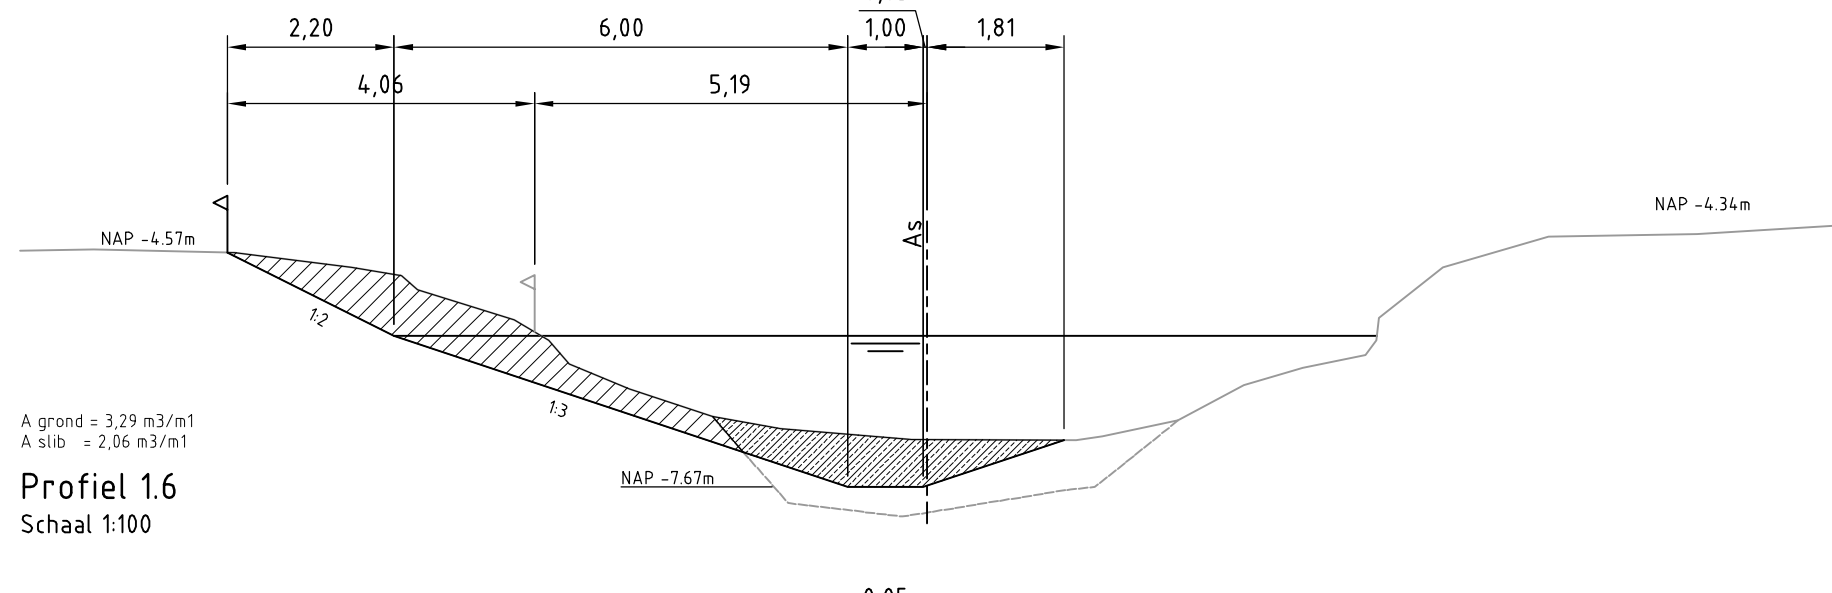


Profiel 1.6
Schaal 1:100

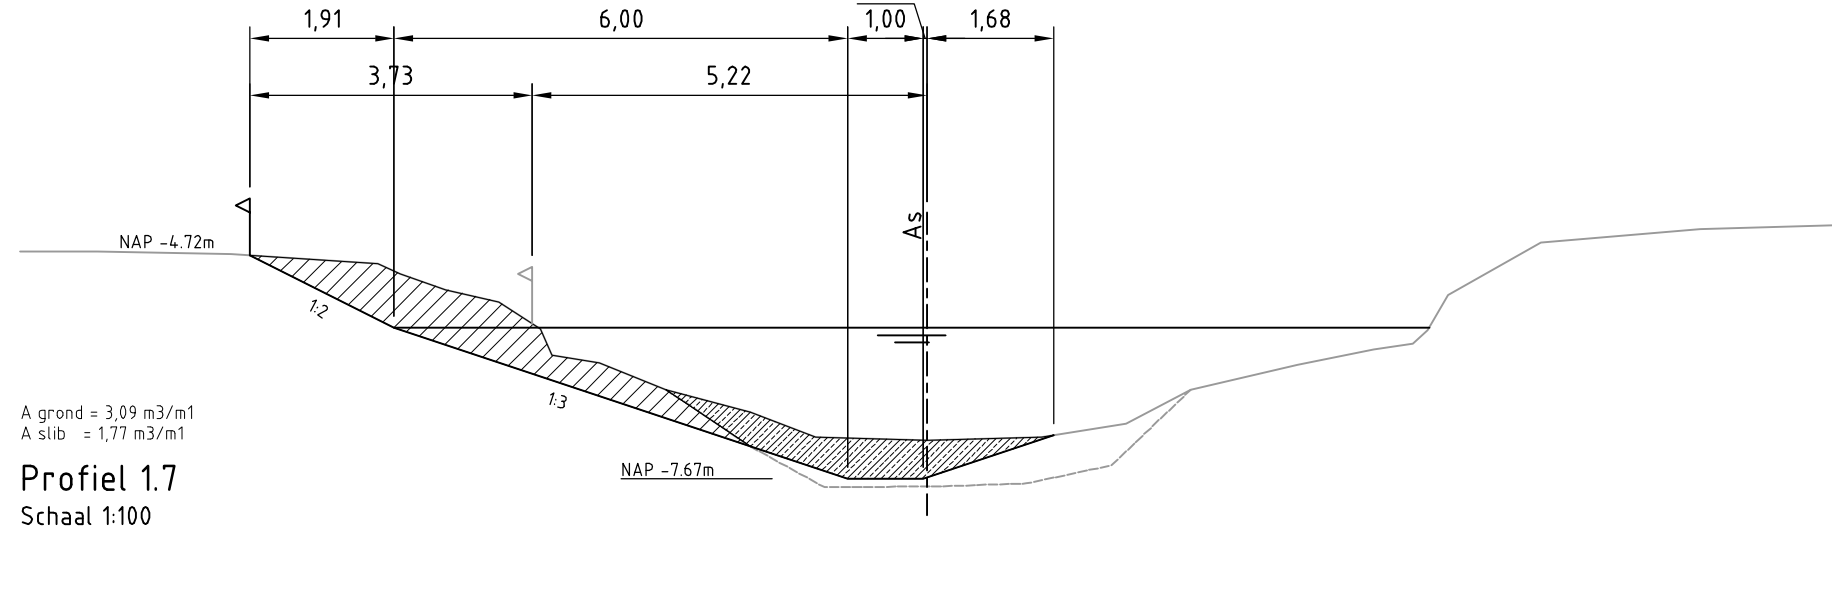


Profiel 1.7
Schaal 1:100

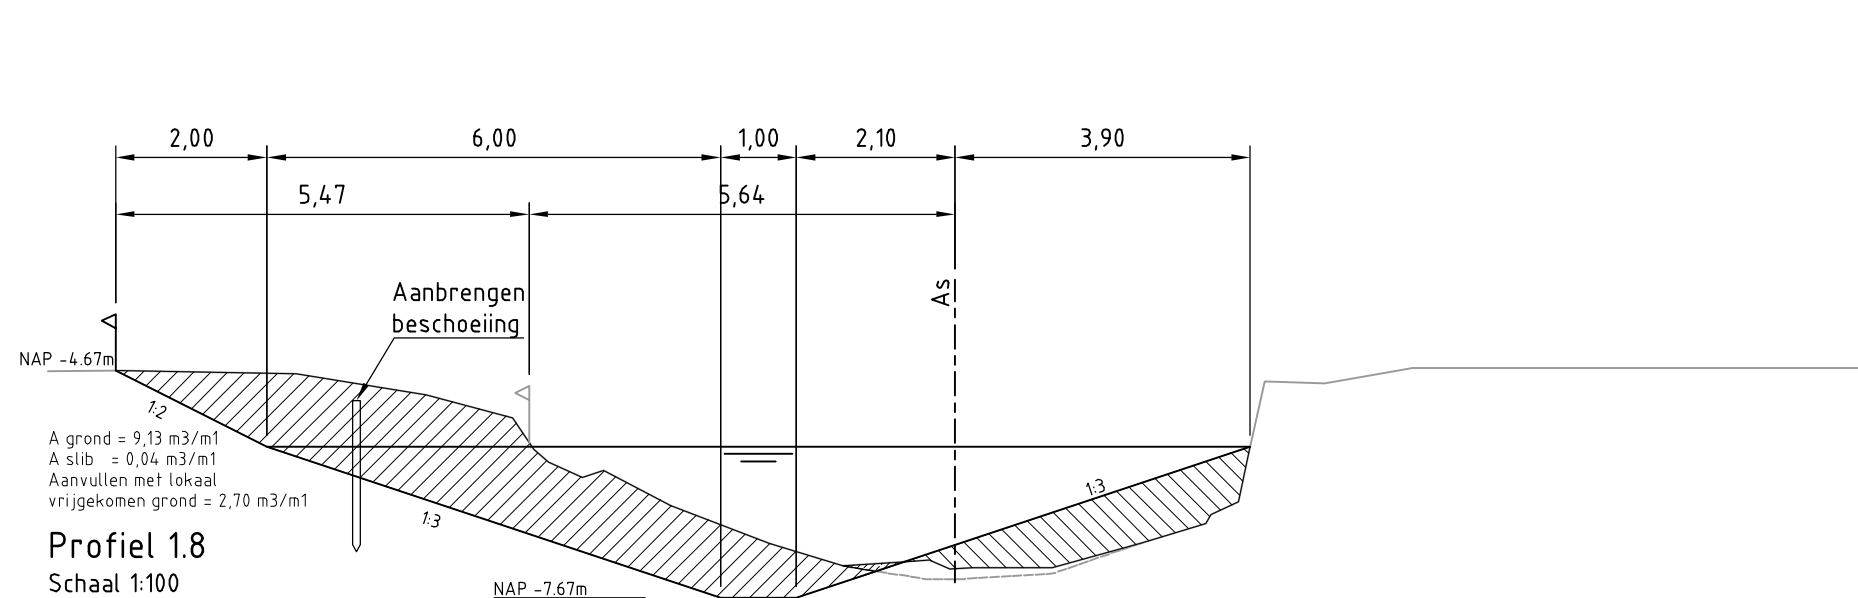


Profiel 1.8
Schaal 1:100

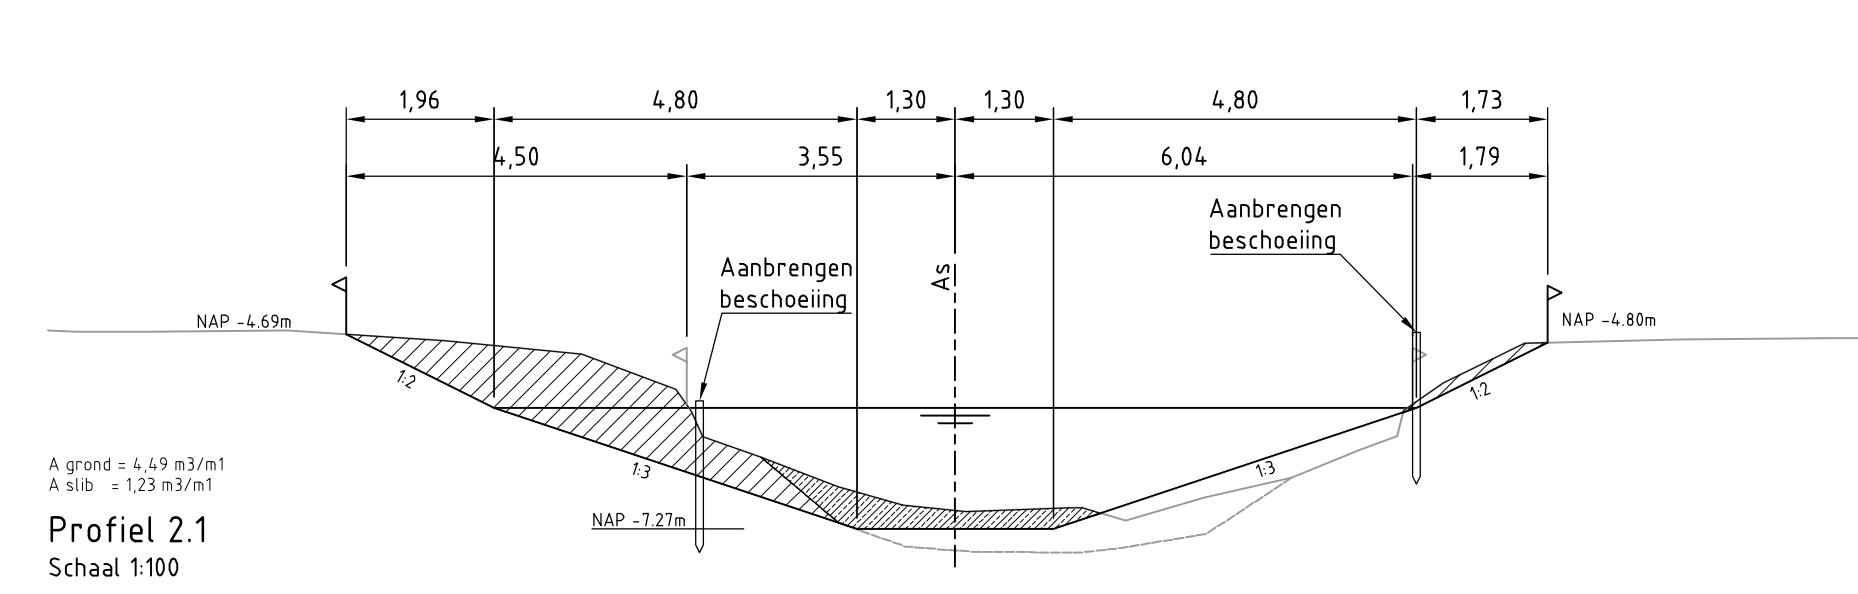


Profiel 2.1
Schaal 1:100

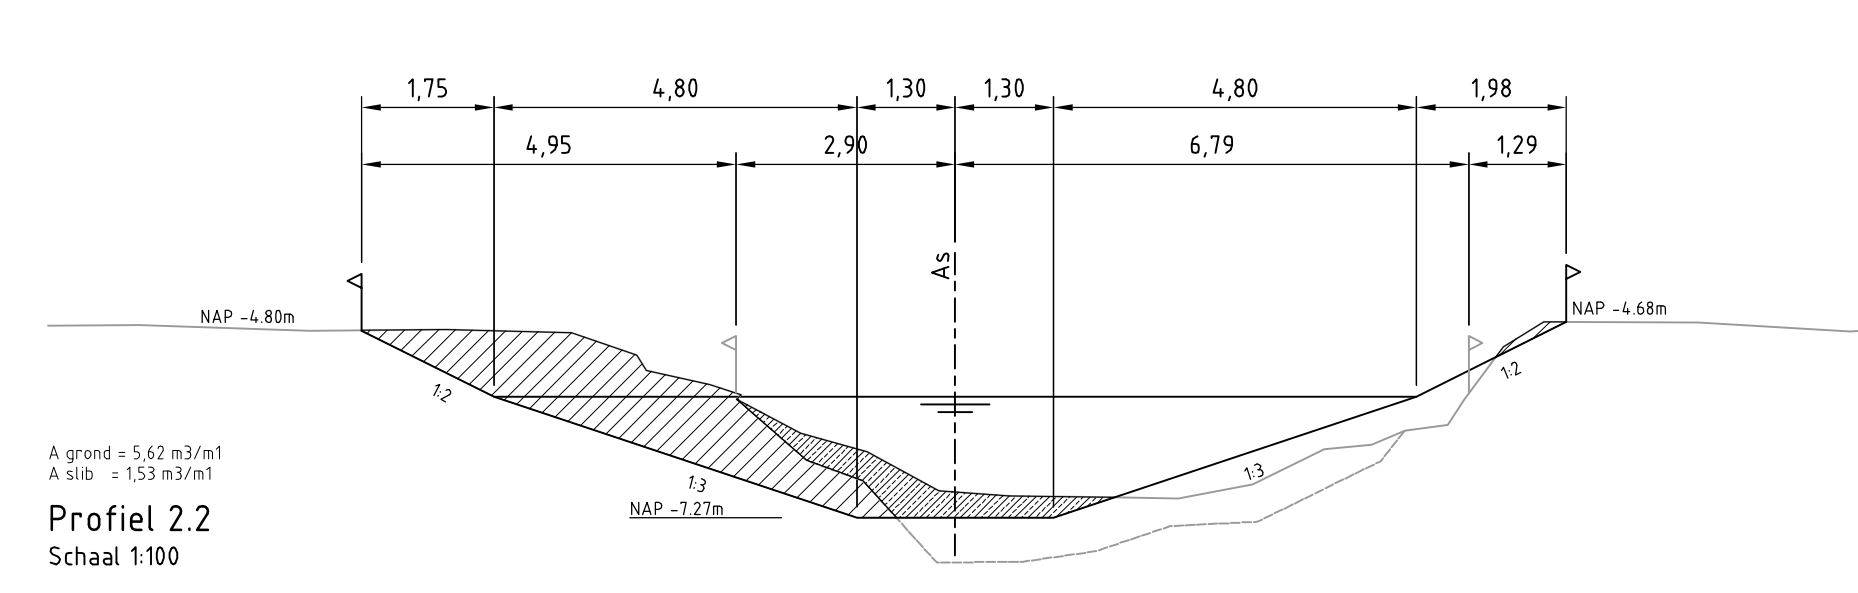


Profiel 2.2
Schaal 1:100

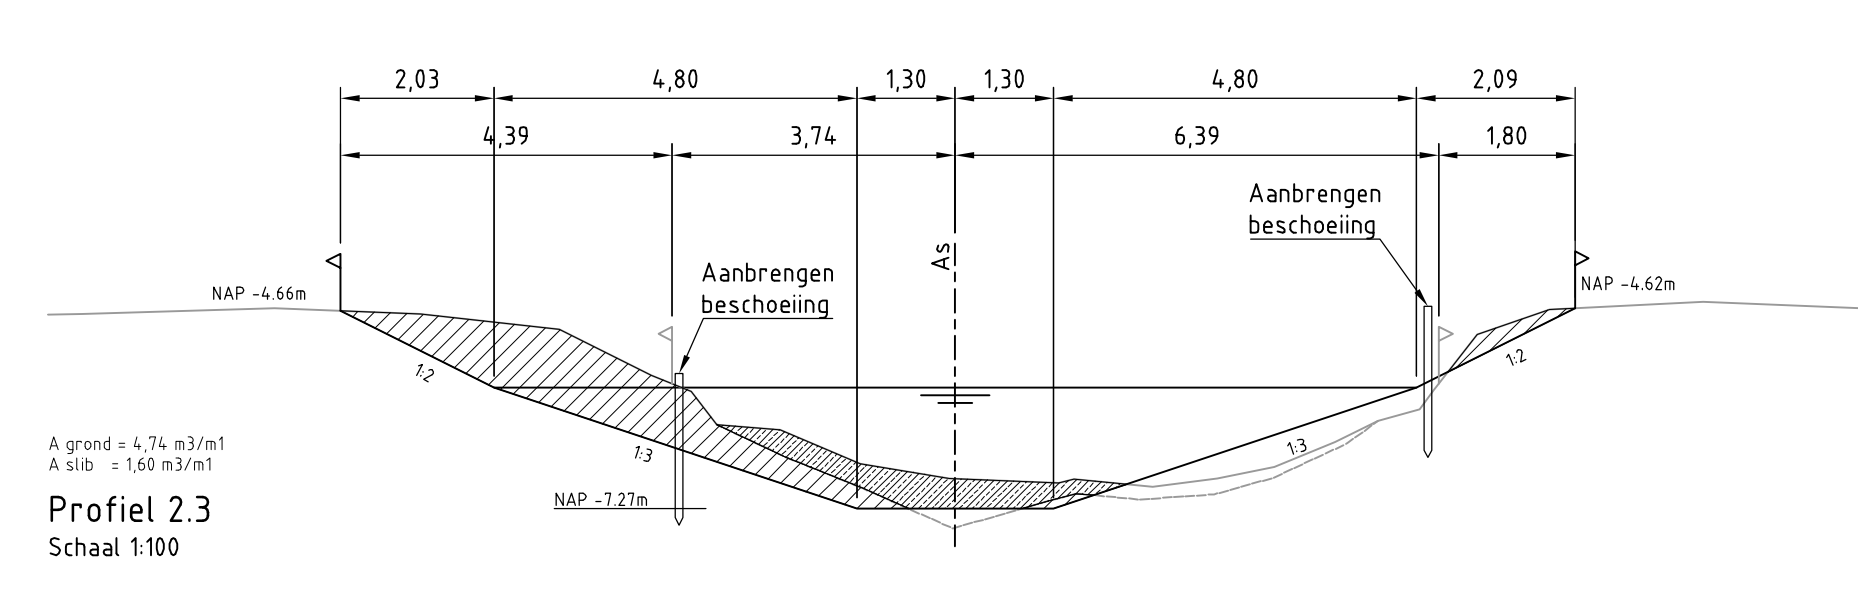


Profiel 2.3
Schaal 1:100

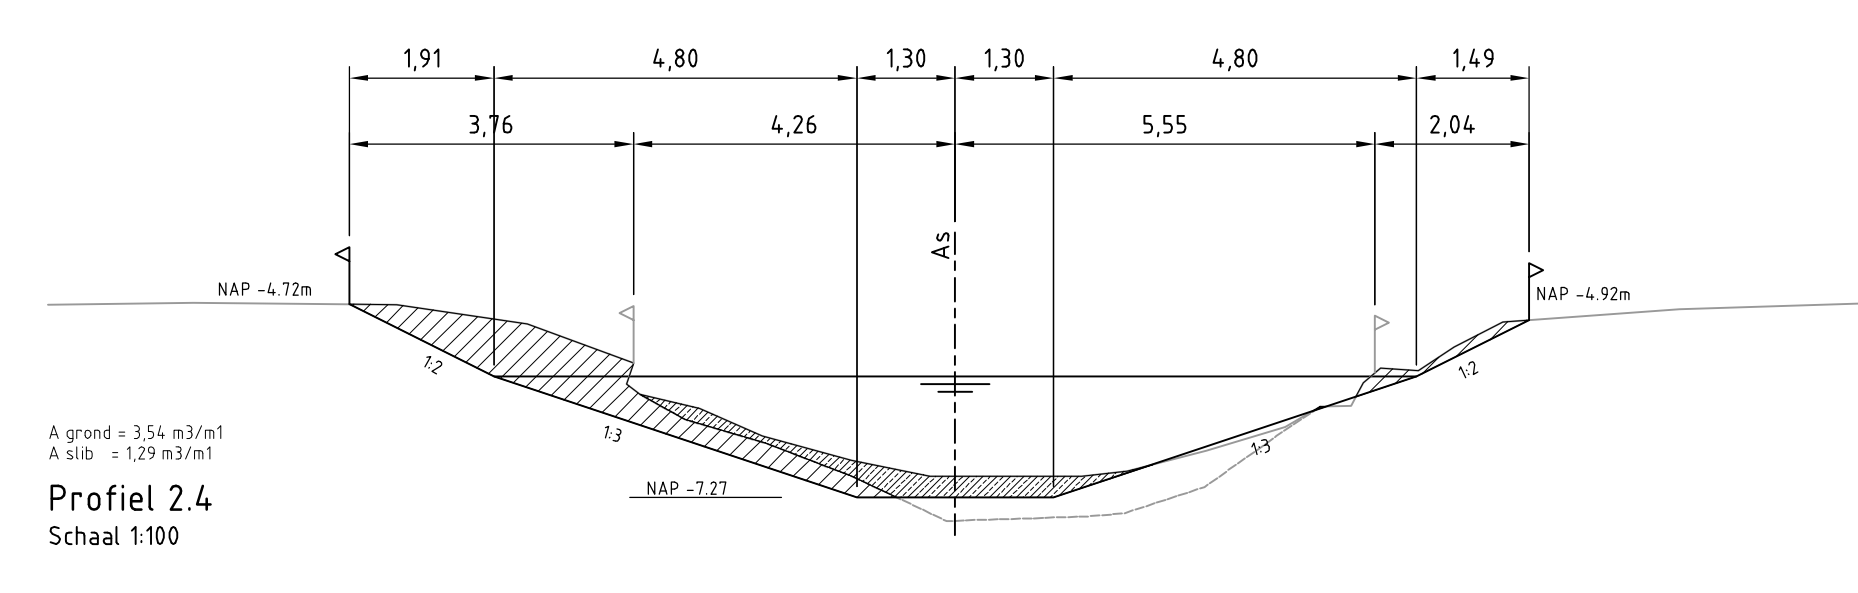

Profiel 2.4
Schaal 1:100

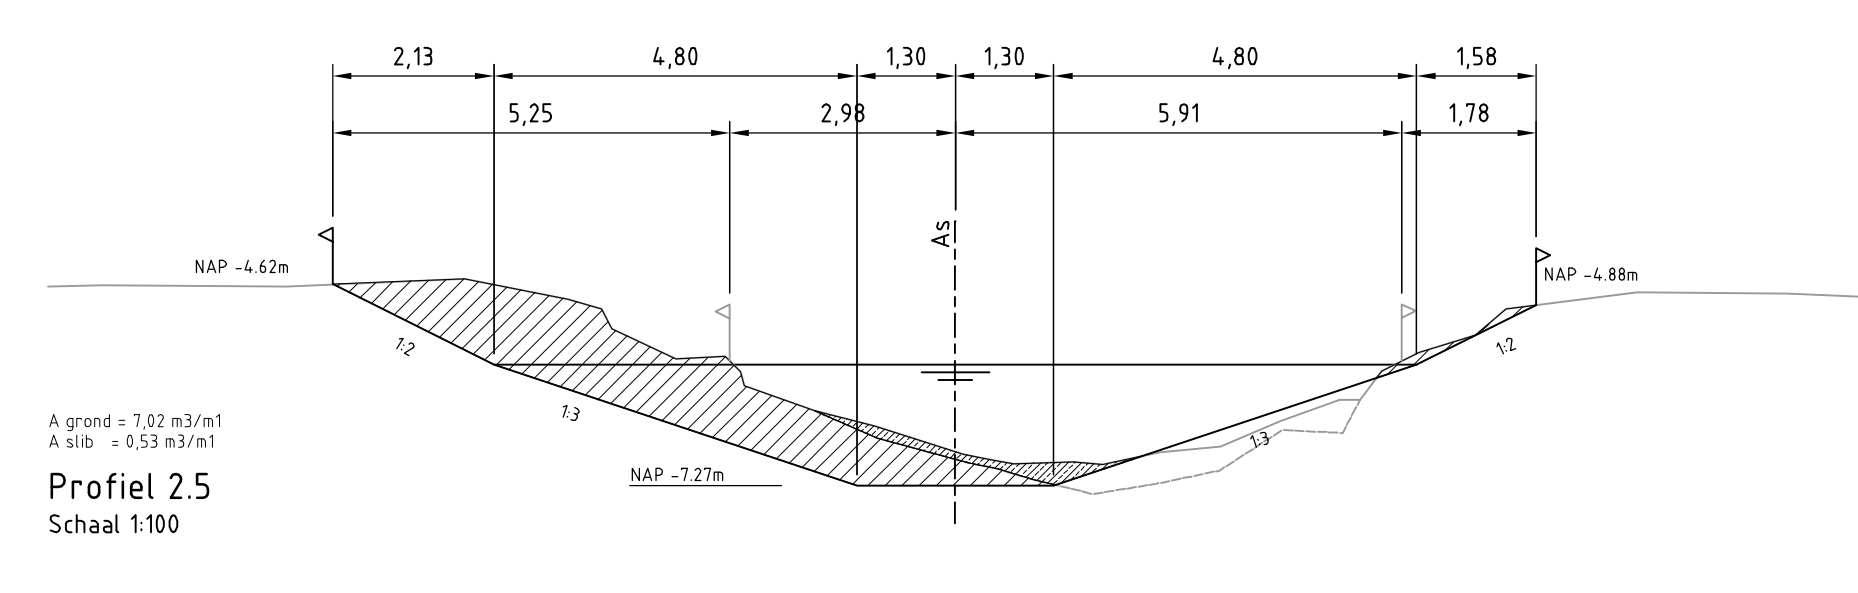

Profiel 2.5
Schaal 1:100

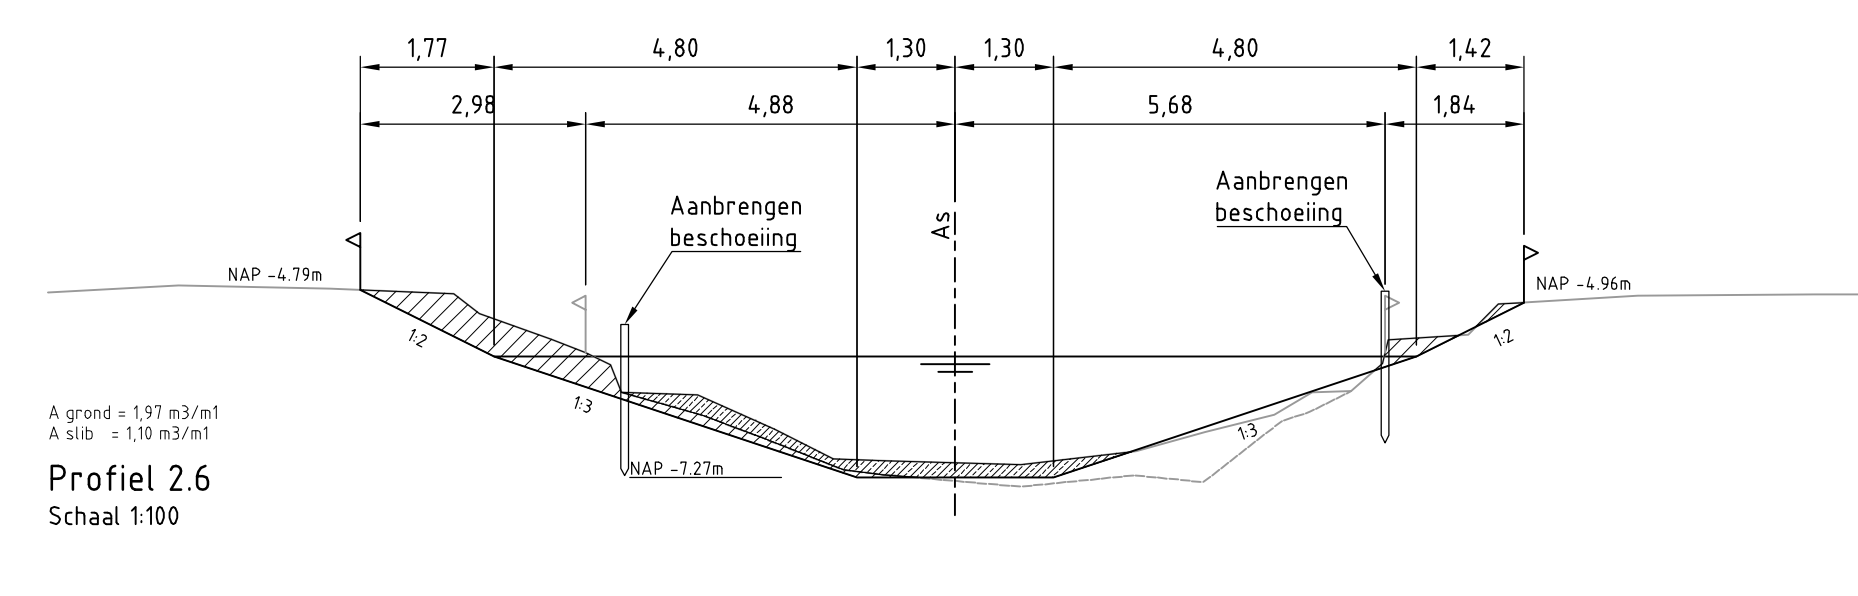

Profiel 2.6
Schaal 1:100

Legenda

Bestaande situatie	Ontgraven slib
Nieuwe situatie	Ontgraven grond
Gemeten sliblijn	Aanvullen grond
Winterpeil nieuw = -5,67 t.o.v. N.A.P. (Zomerpeil nieuw = -5,52 t.o.v. N.A.P.)	Bestaande insteek sloot
	Nieuwe insteek sloot

Opmerkingen:
- Maten in meters, tenzij anders vermeld
- Maatregelen, zie tekening 150 4C08 001 101 t/m 150 4C08 001 103
- Details, zie tekening 150 4C08 001 108

2	DEFINITIEF	PS	20-06-2013		
1	Werkzaamheden oostzijde watergang 8 vervallen	RS	14-02-2013		
wijz.: omschrijving:		get.:	dd.:	gez.:	
Polder Vierambacht Dwarsprofielen Watergang 1 en 2					
		behoort bij: Bestek 2012			
		tekenaar: R. Saija	controleur: M. van Dorsten	controledatum: 31-08-2012	construcent: 1
		plaatdatum: 20-06-2013	formaat: A1	status: DEFINITIEF	datum: 31-08-2012
		schaal: 1:100	tekening: nummer	150 4C08 001 104	1
Archimedesweg 1, 2333 CM Leiden - Postbus 156, 2300 AD Leiden - Telefoon 071-3063063 - Internet www.rijnland.net - E-mail post@rijnland.net - Telefax 071-5123916					