
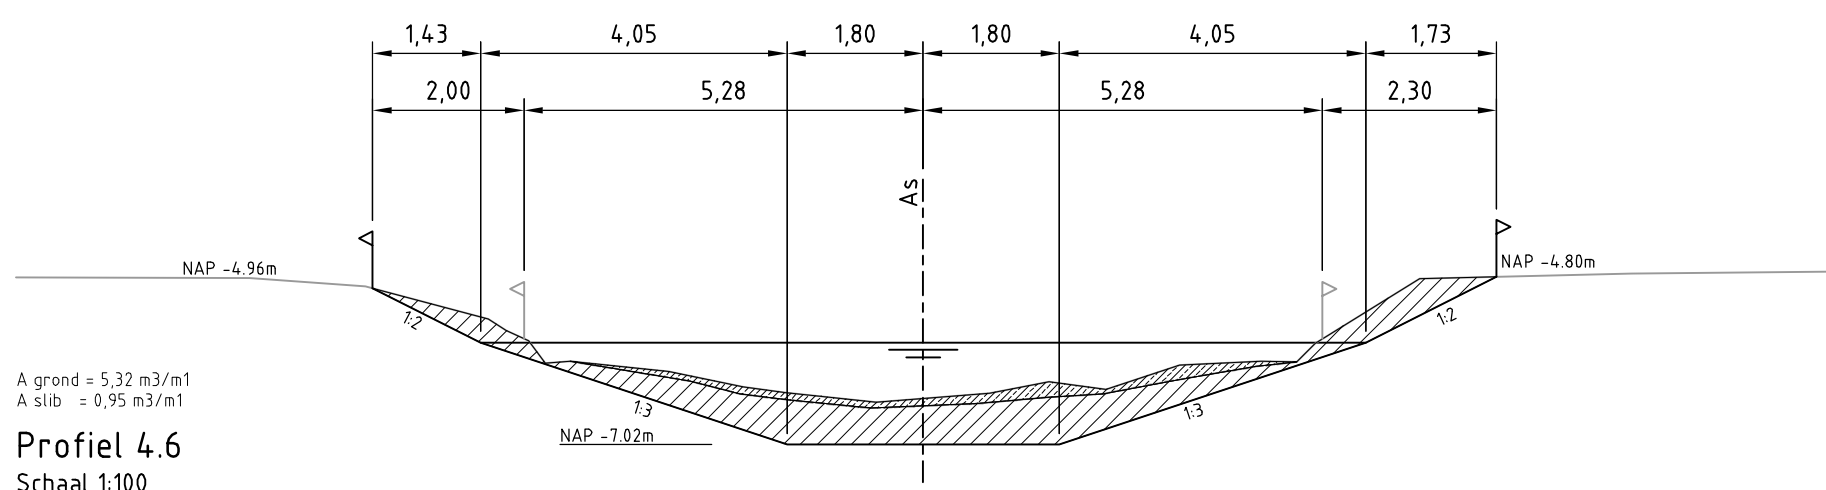
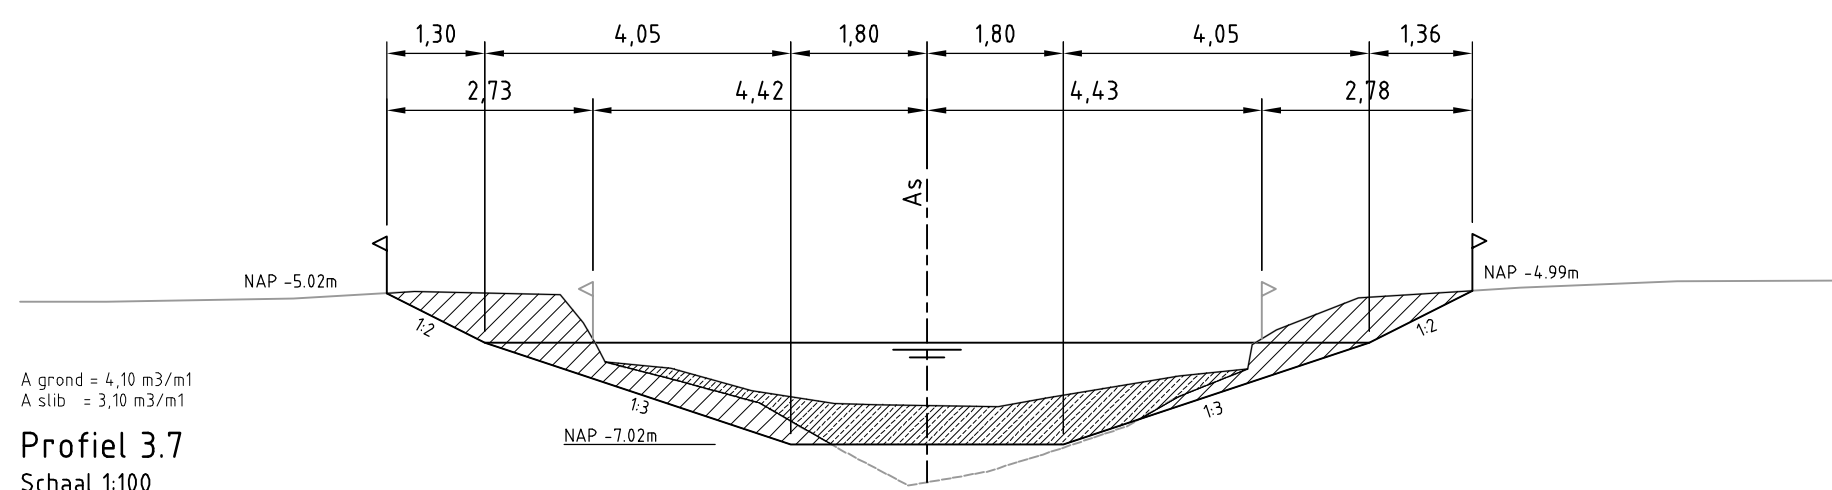
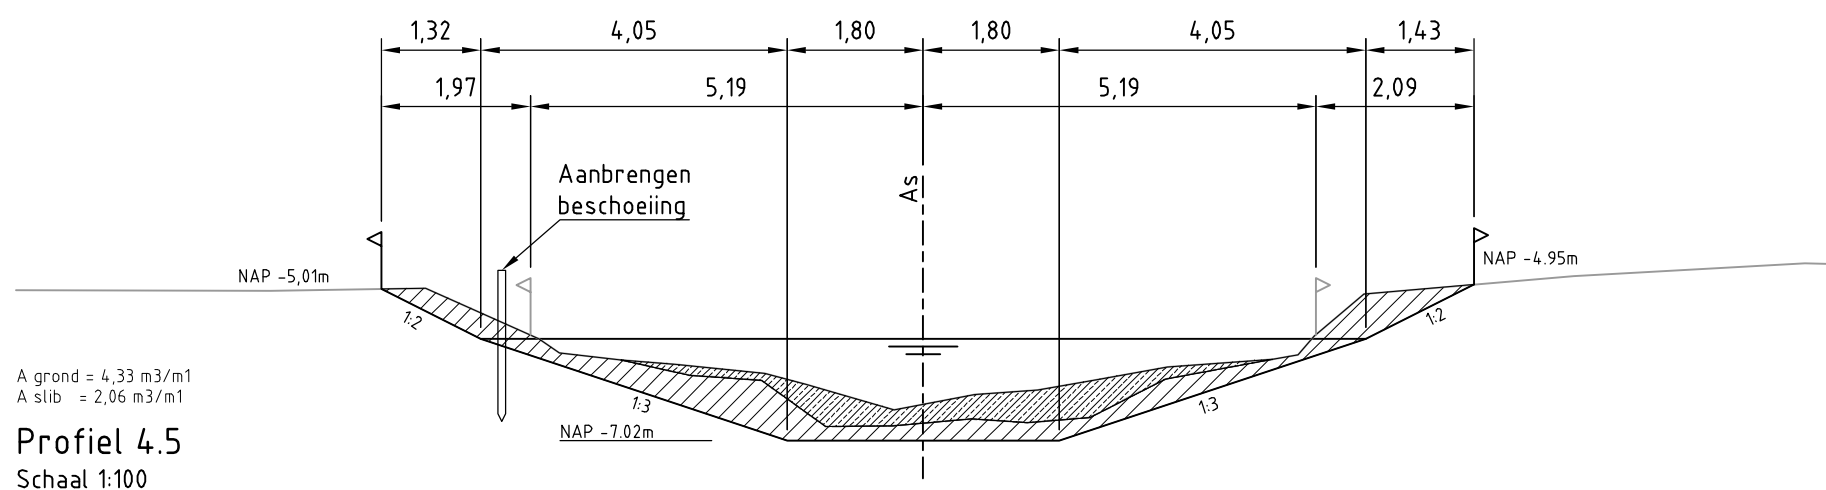
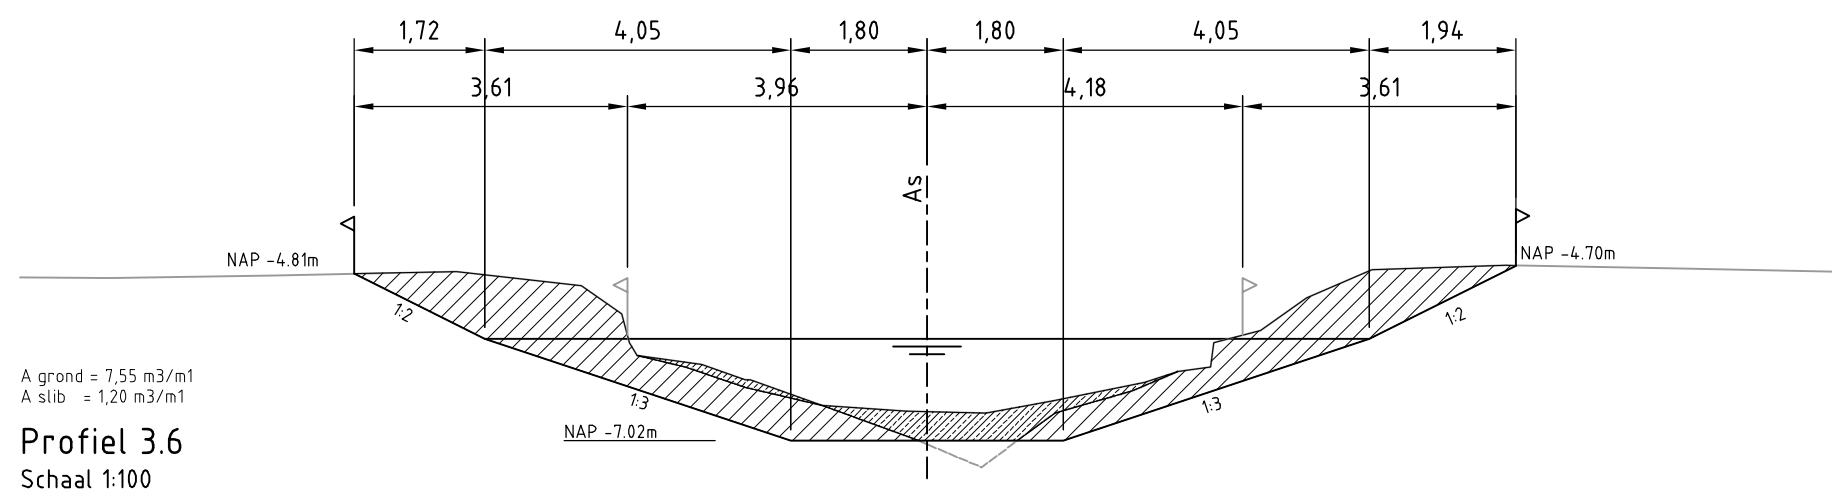
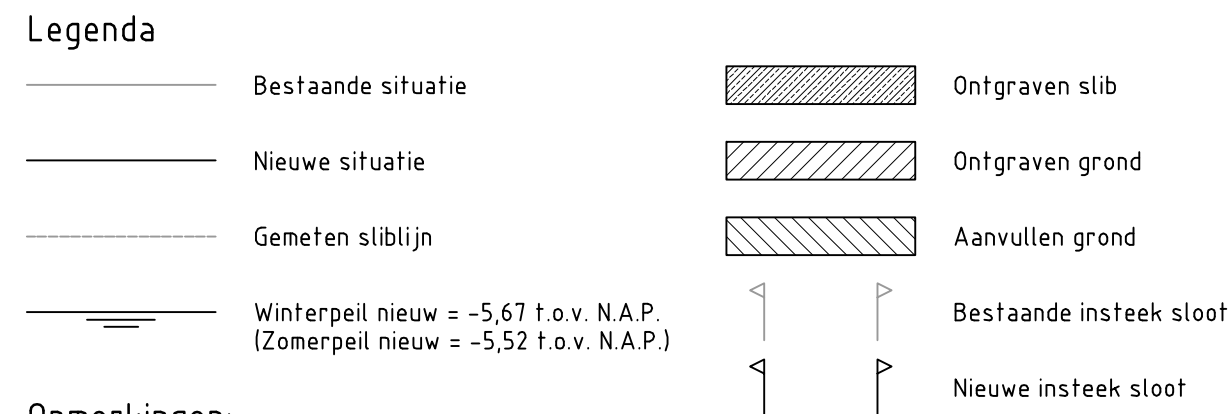
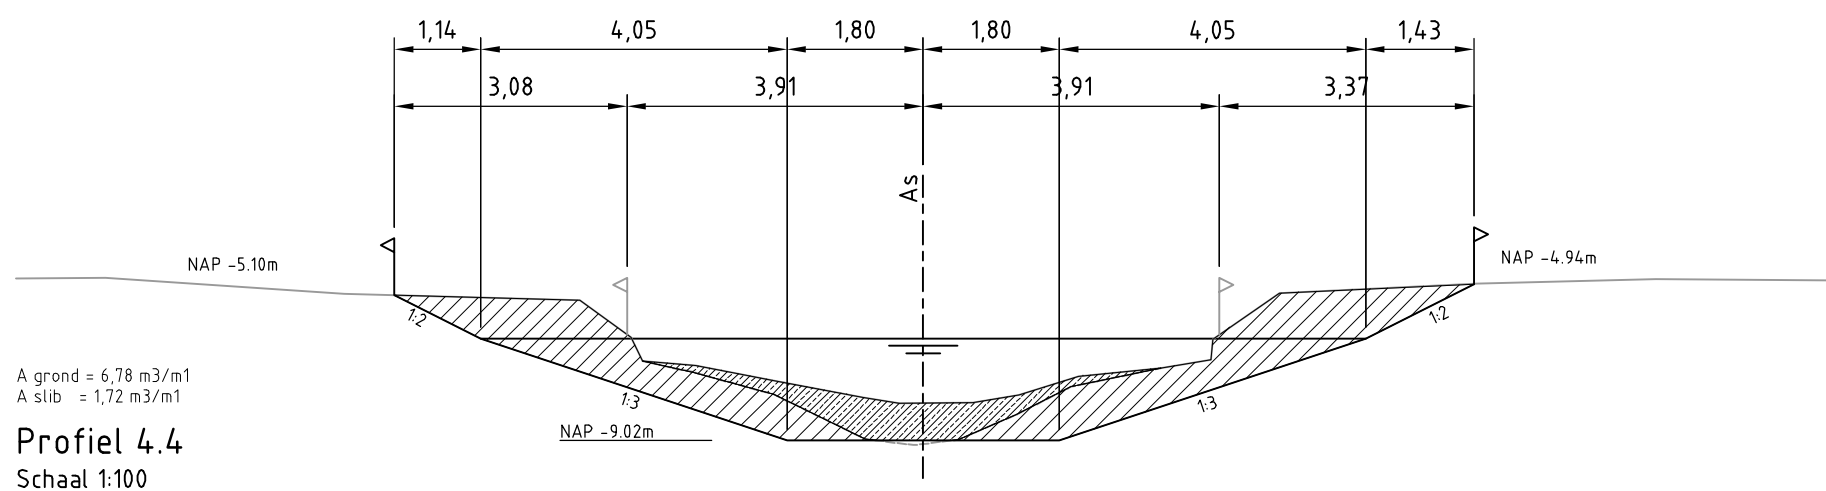
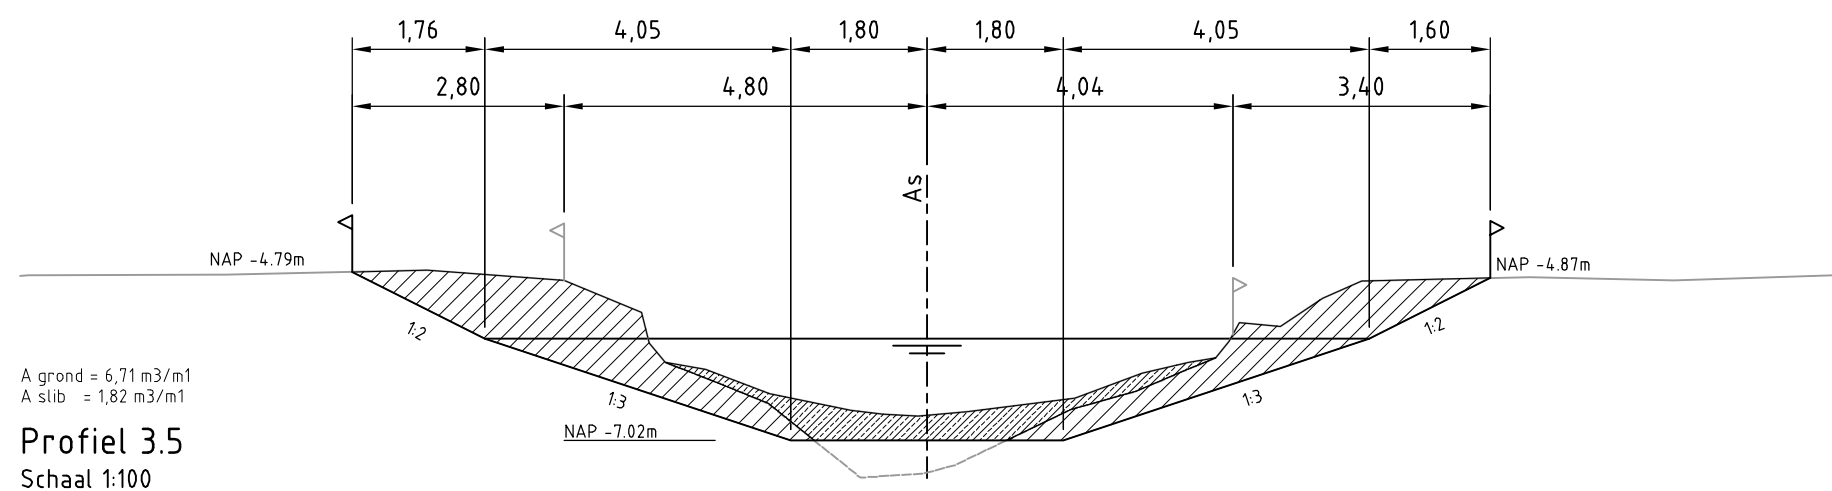
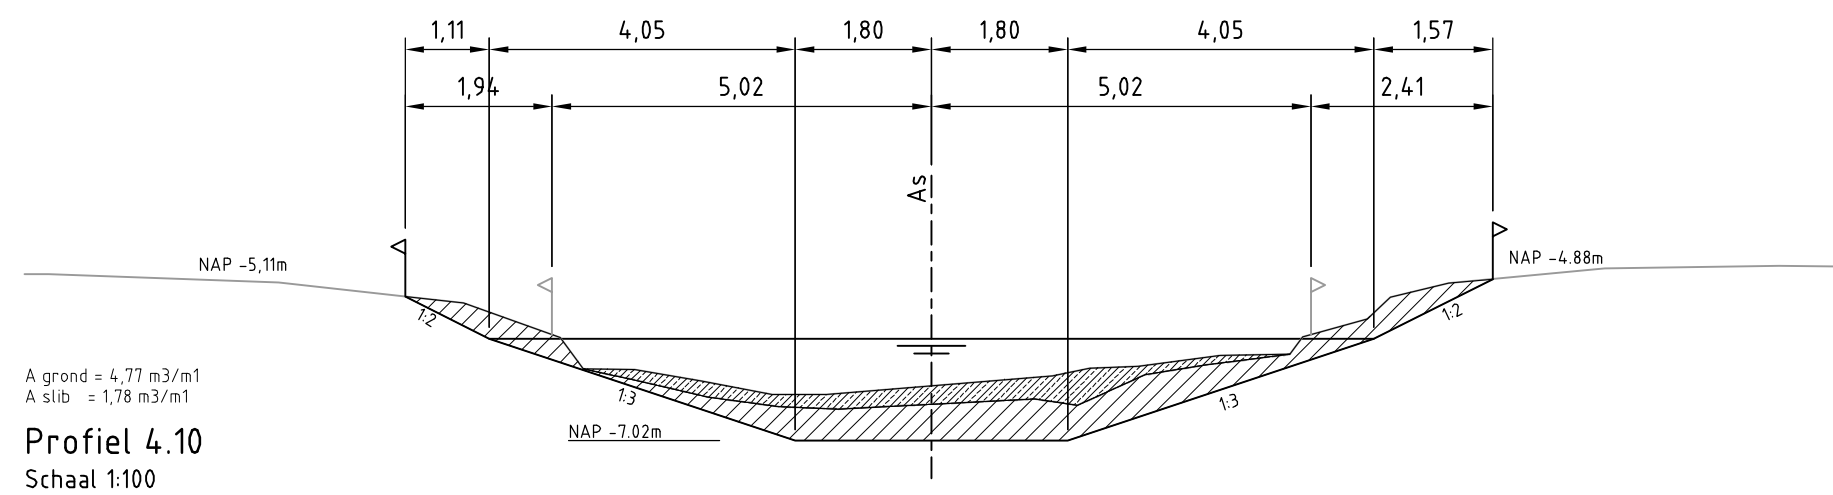
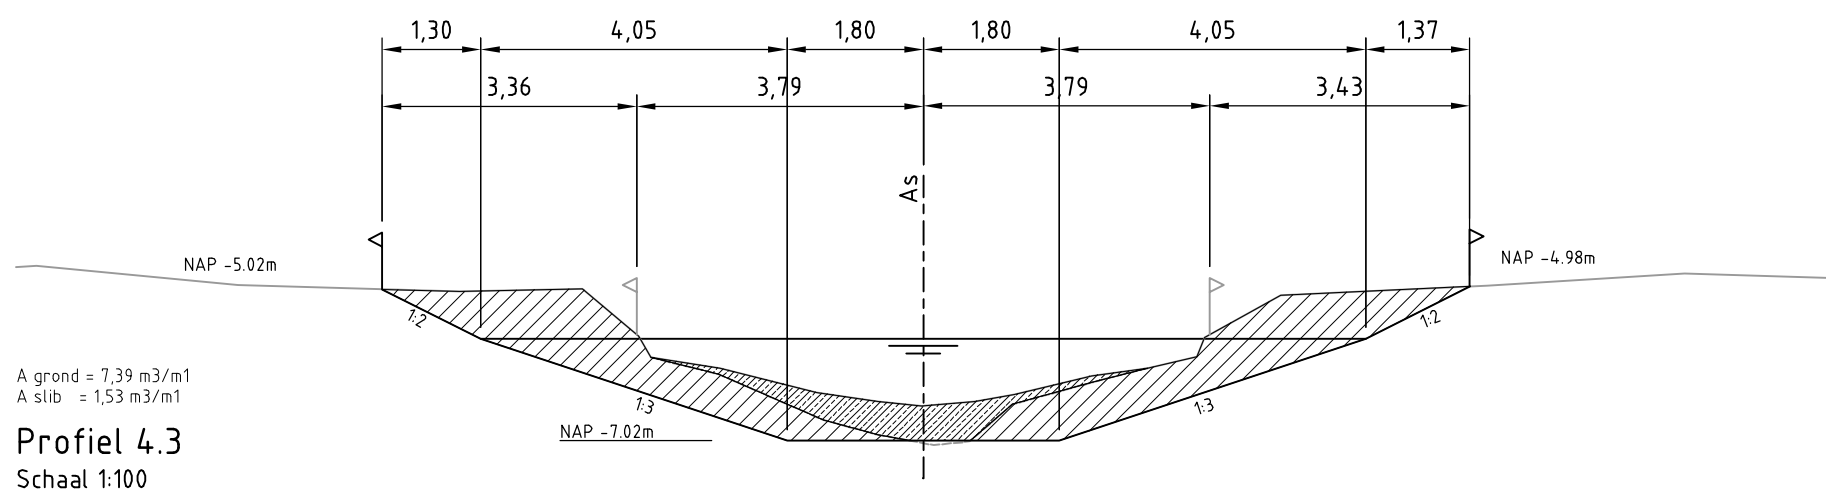
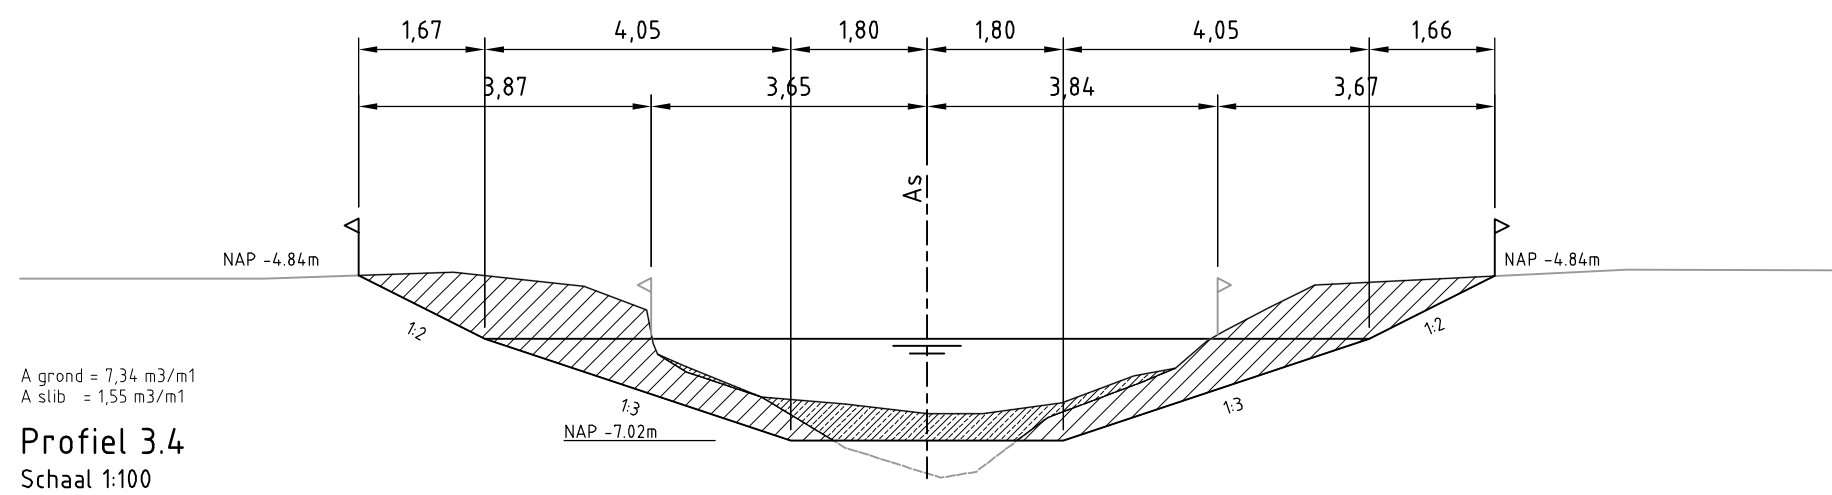
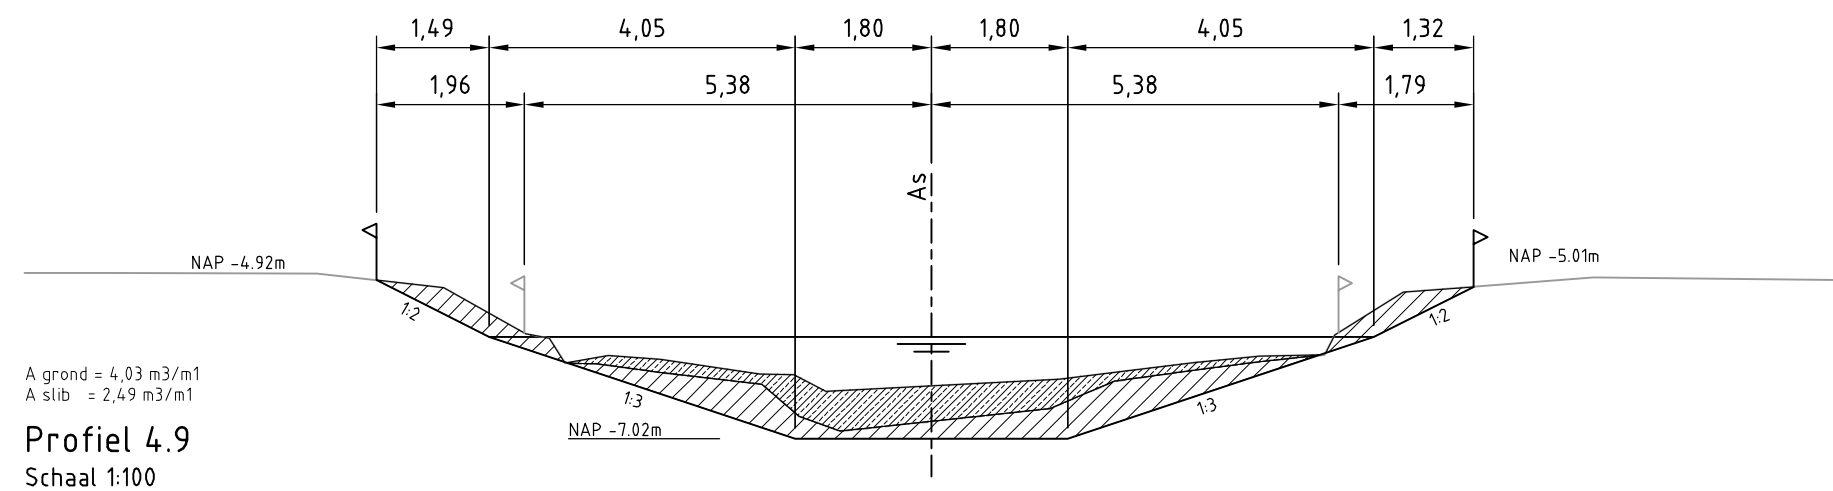
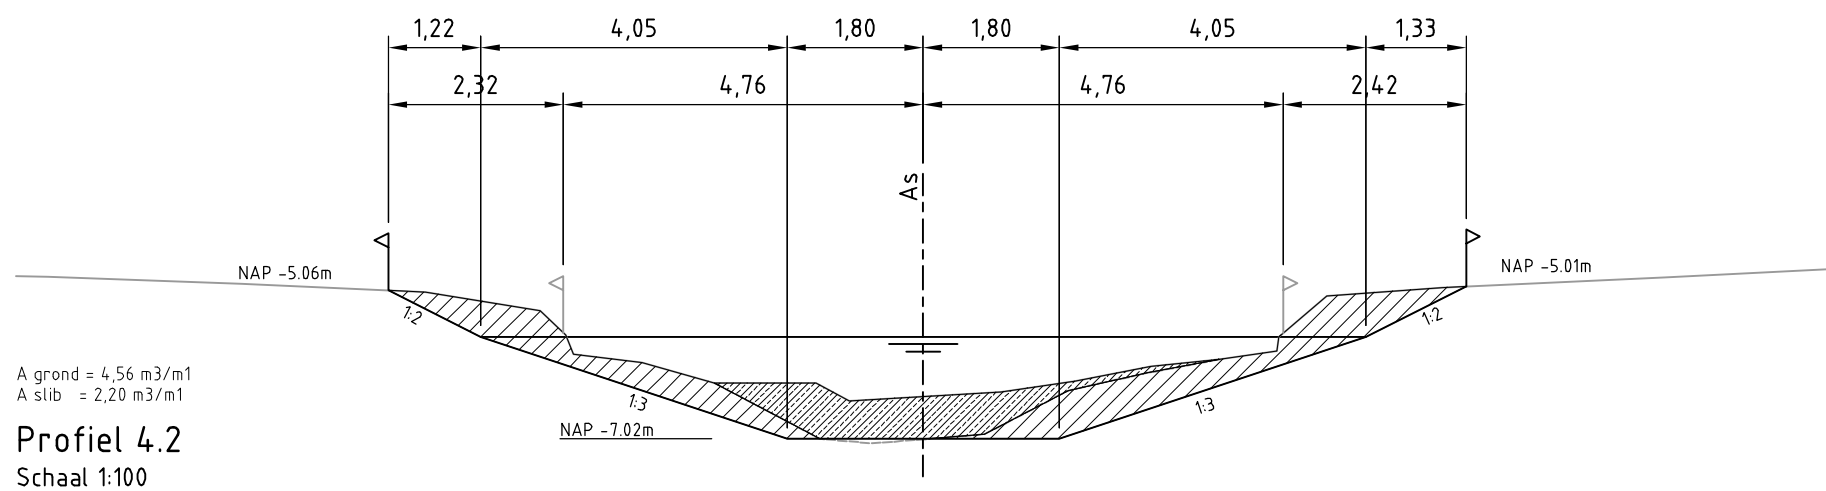
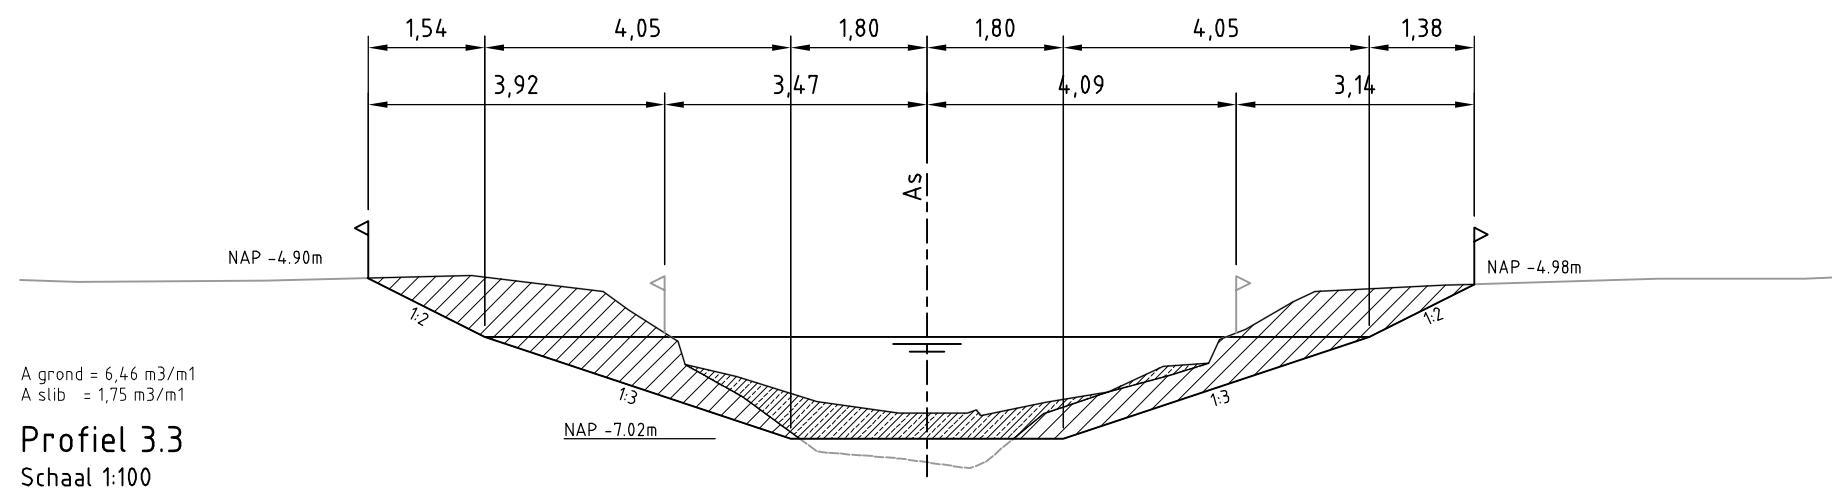
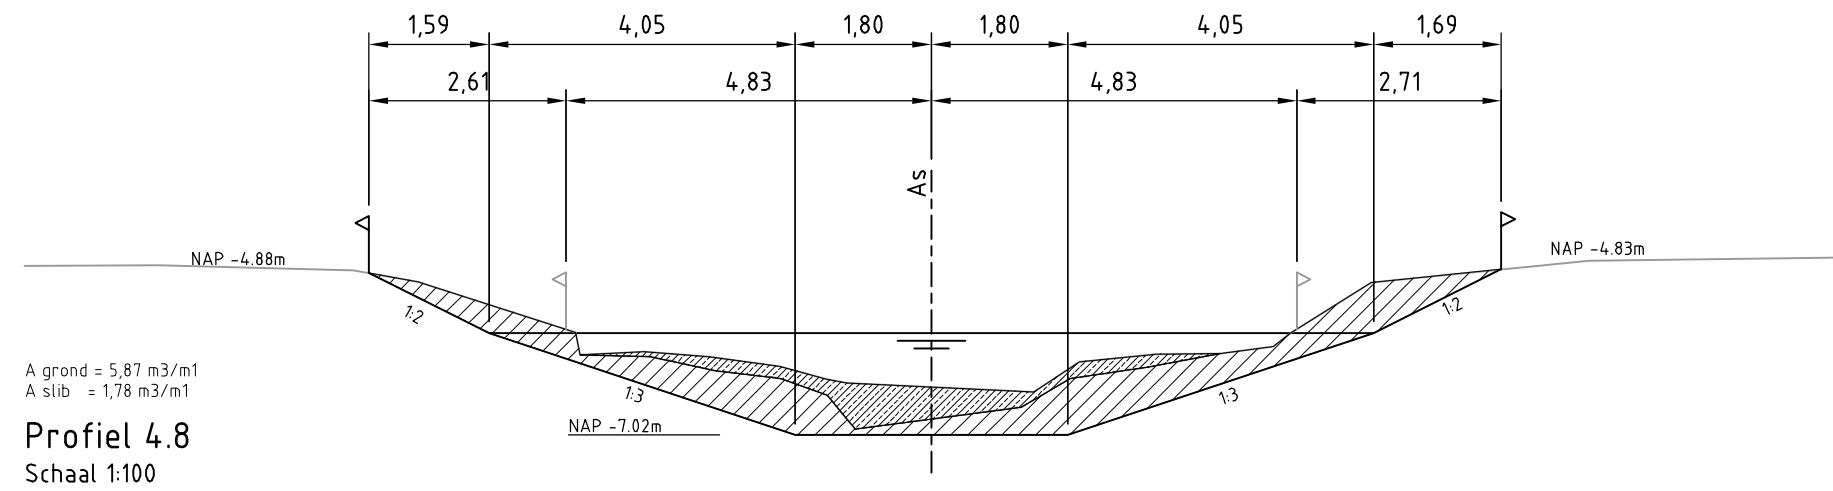
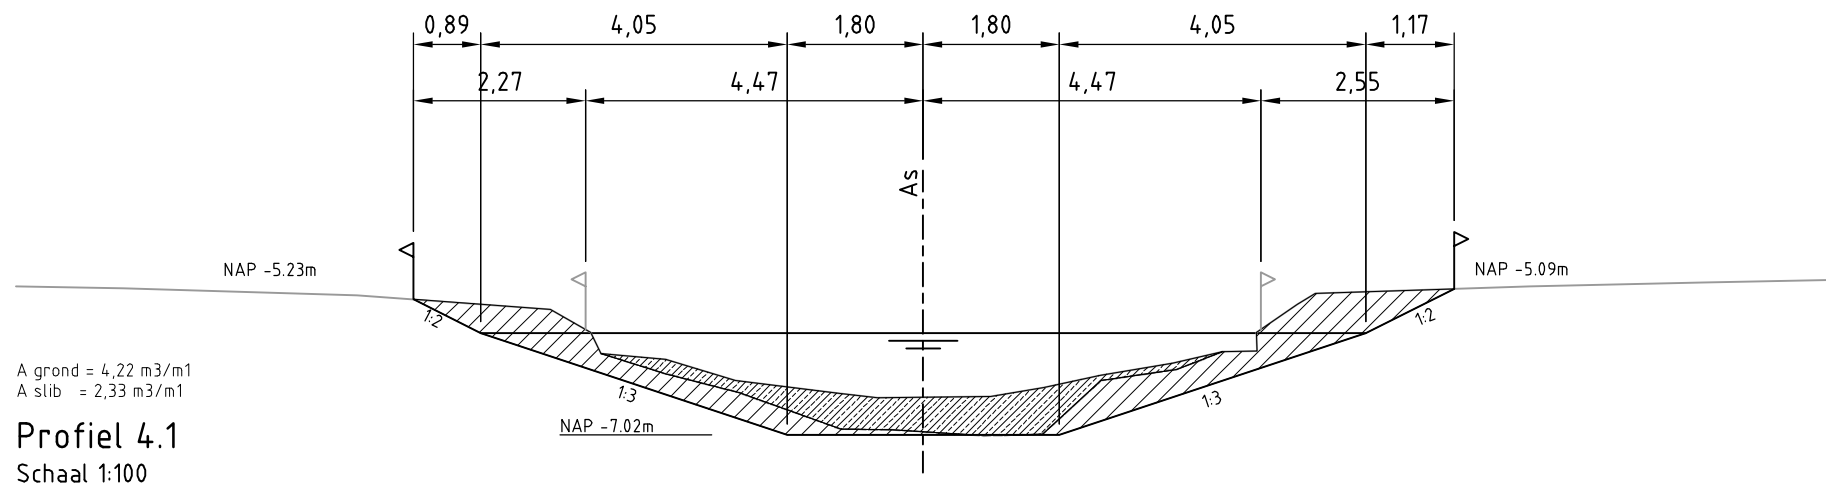
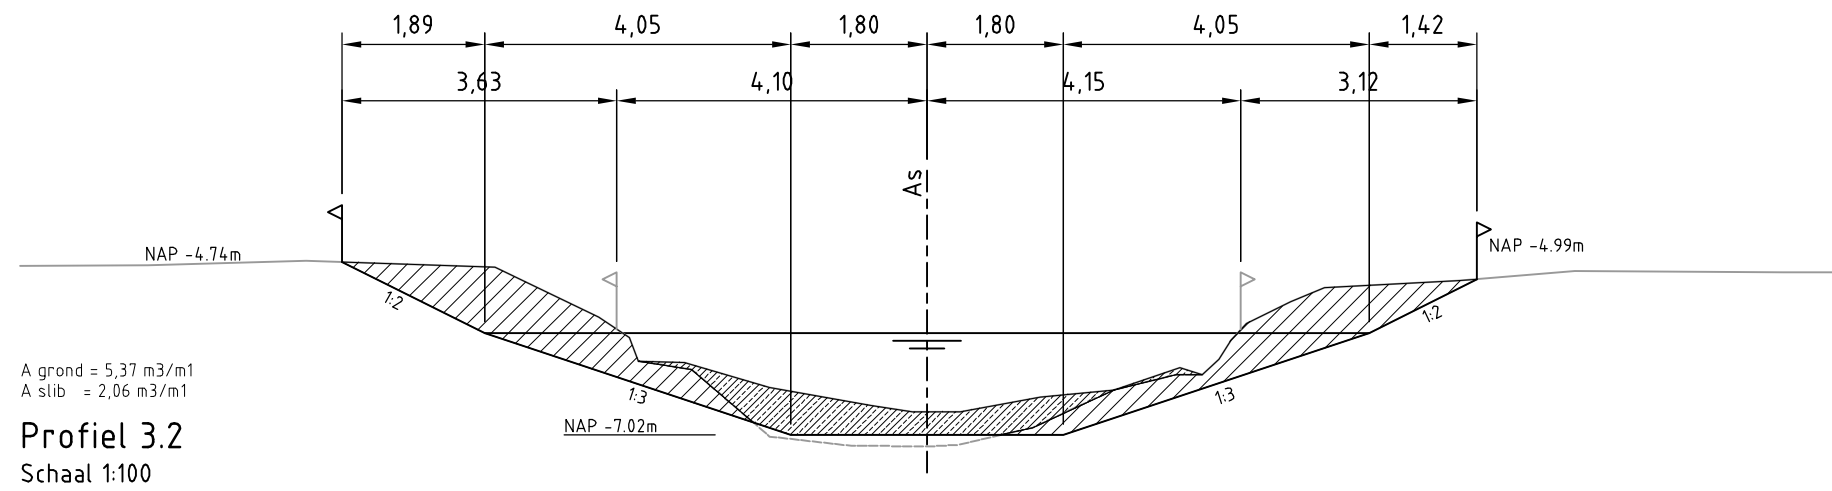
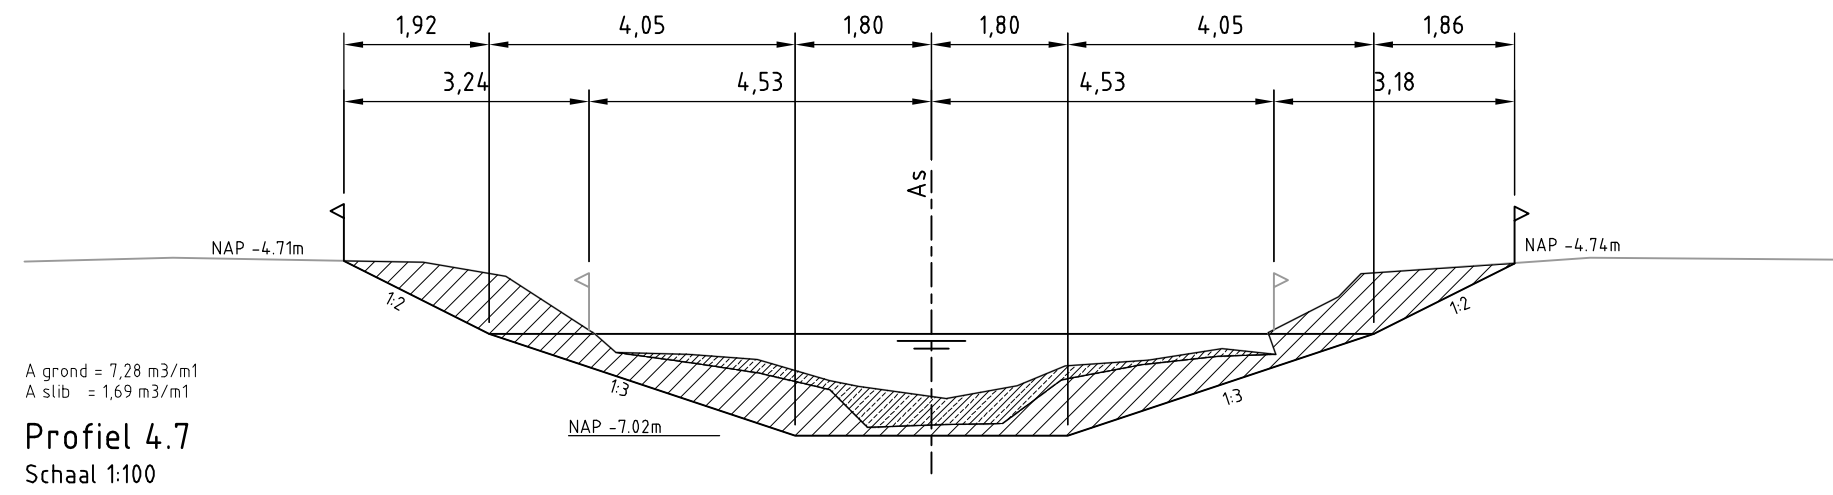
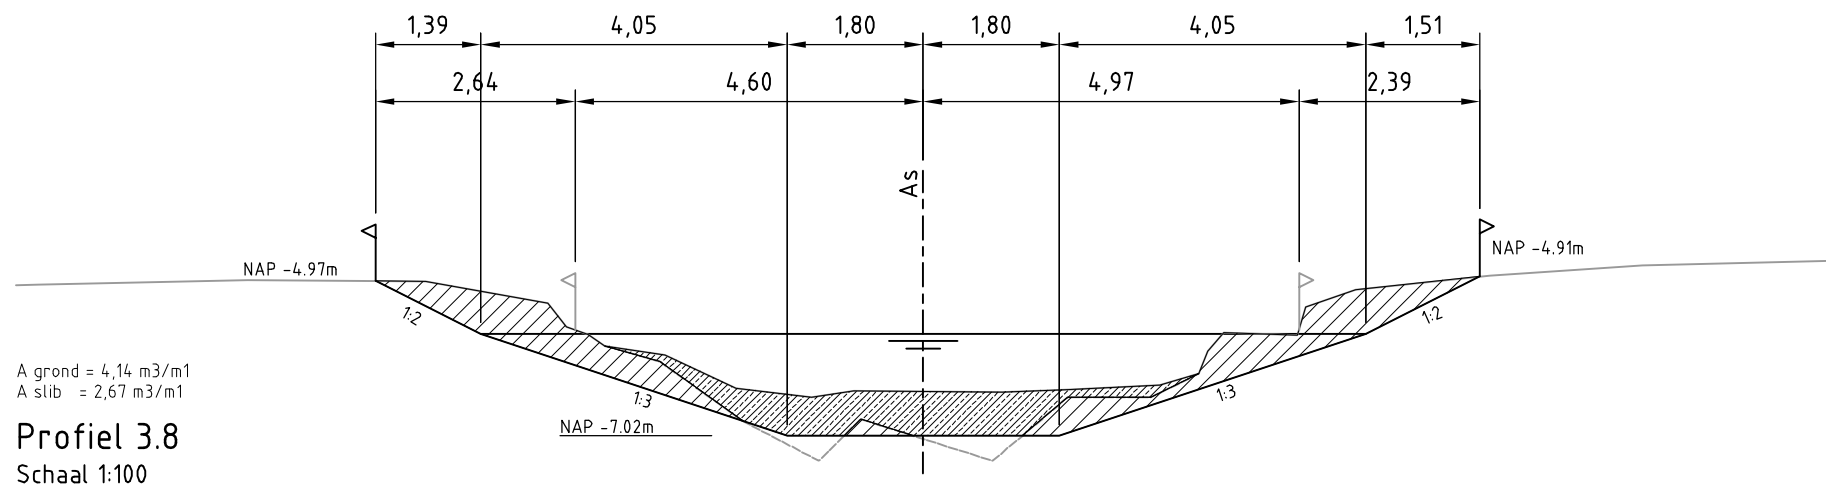


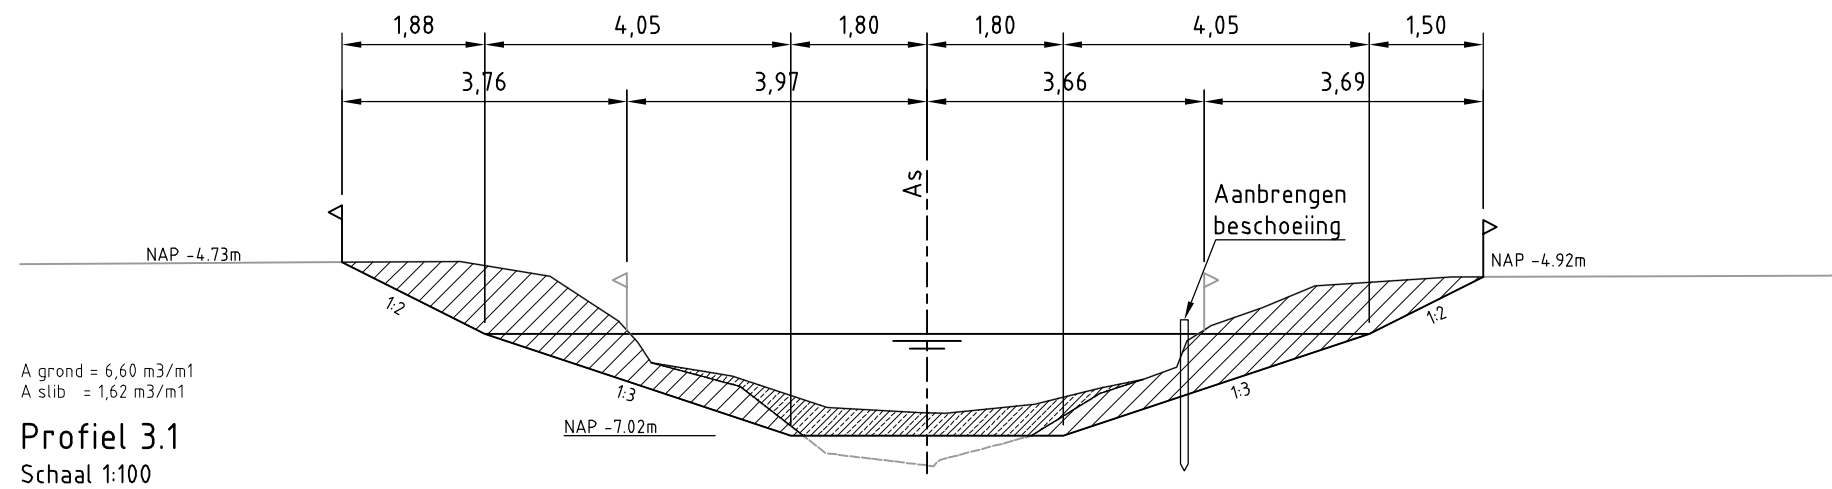

2	DEFINITIEF	PS	20-06-2013		
1	Werkzaamheden oostzijde watergang 8 vervallen	RS	14-02-2013		
wijz.	omschrijving:	get.:	dd.:	gez.:	
Polder Vierambacht Dwarsprofielen Watergang 3 en 4					
behoort bij: Bestek 2012 tekenaar: R. Saija plaatdatum: 20-06-2013 schaal: 1:100 controleur: M. van Dorsten controledatum: 31-08-2012 formaat: A1 land tekening nummer: 150 4C08 001 105 constructeur: 1 controledatum: 1 status: DEFINITIEF datum: 31-08-2012					
Archimedesweg 1, 2333 CM Leiden - Postbus 156, 2300 AD Leiden - Telefoon 071-3063063 - Internet www.rijnland.net - E-mail post@rijnland.net - Telefax 071-5123916					