
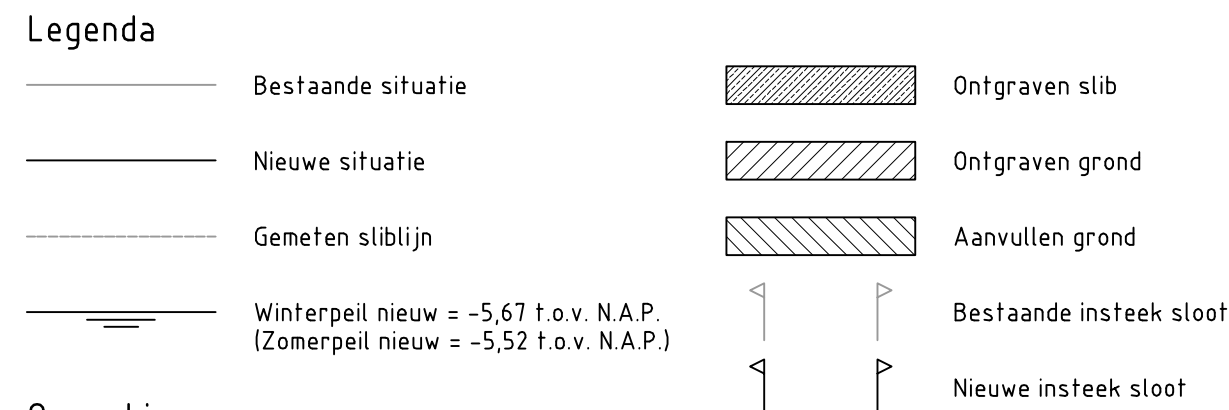
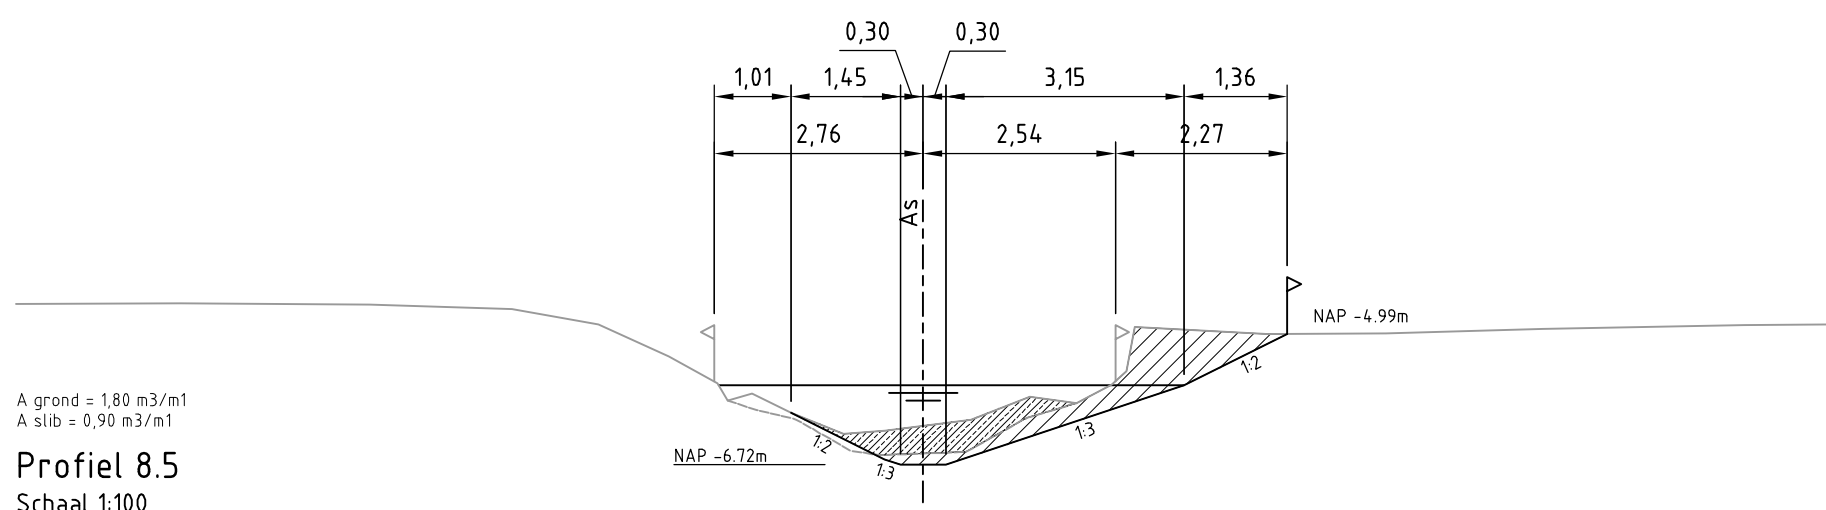
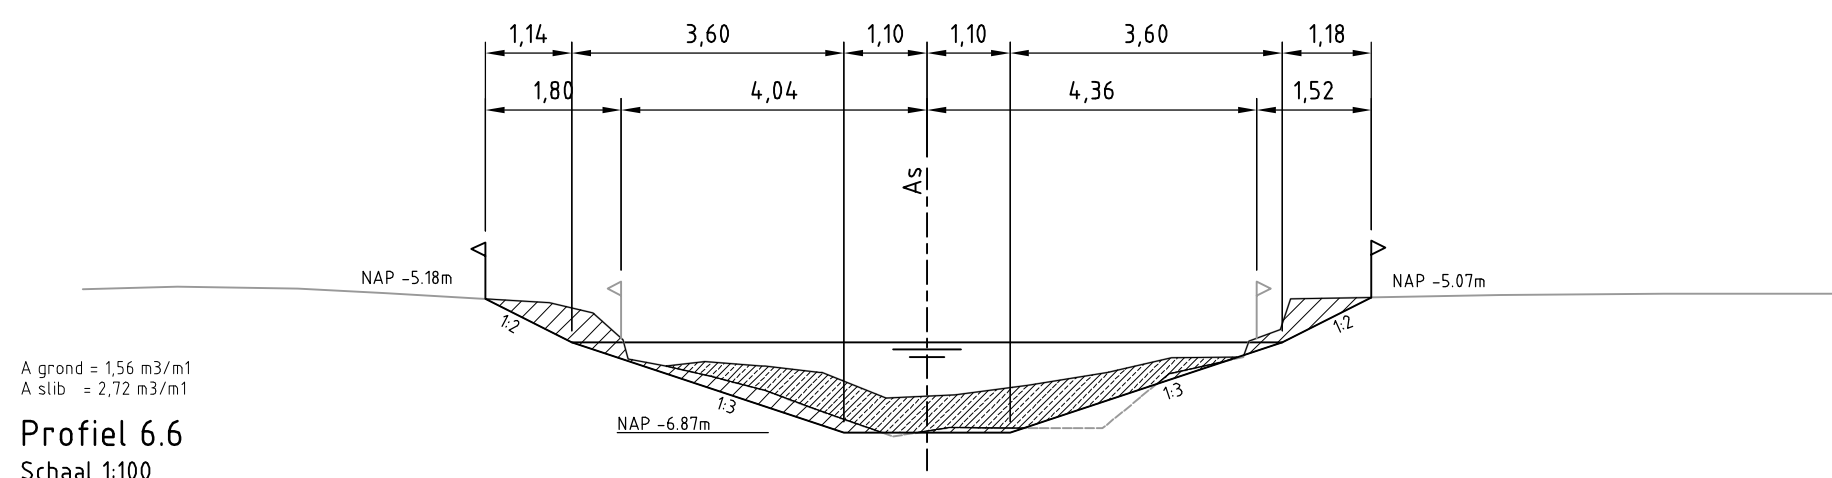
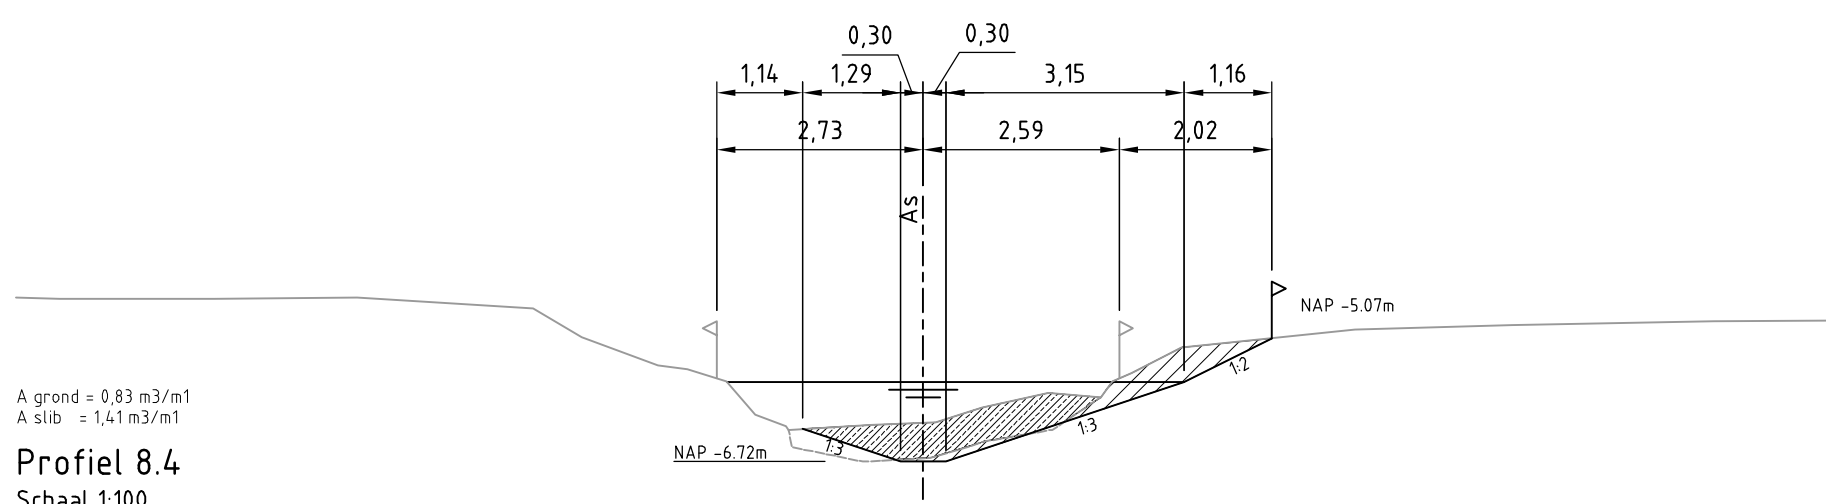
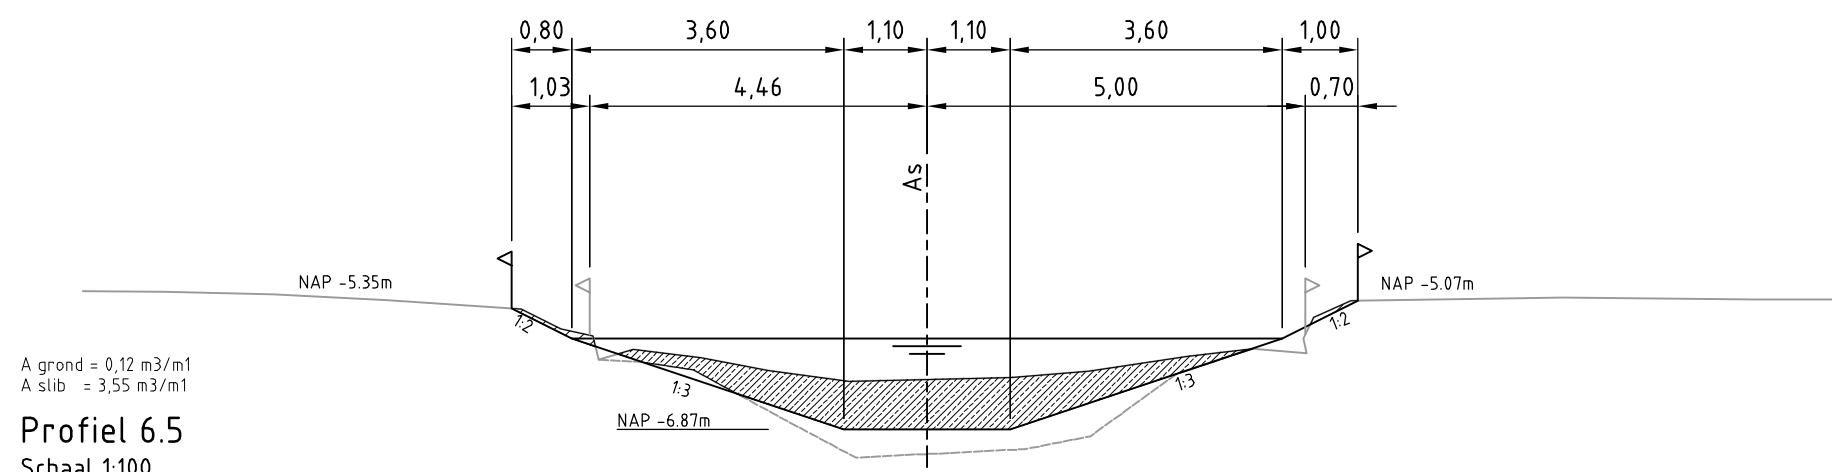
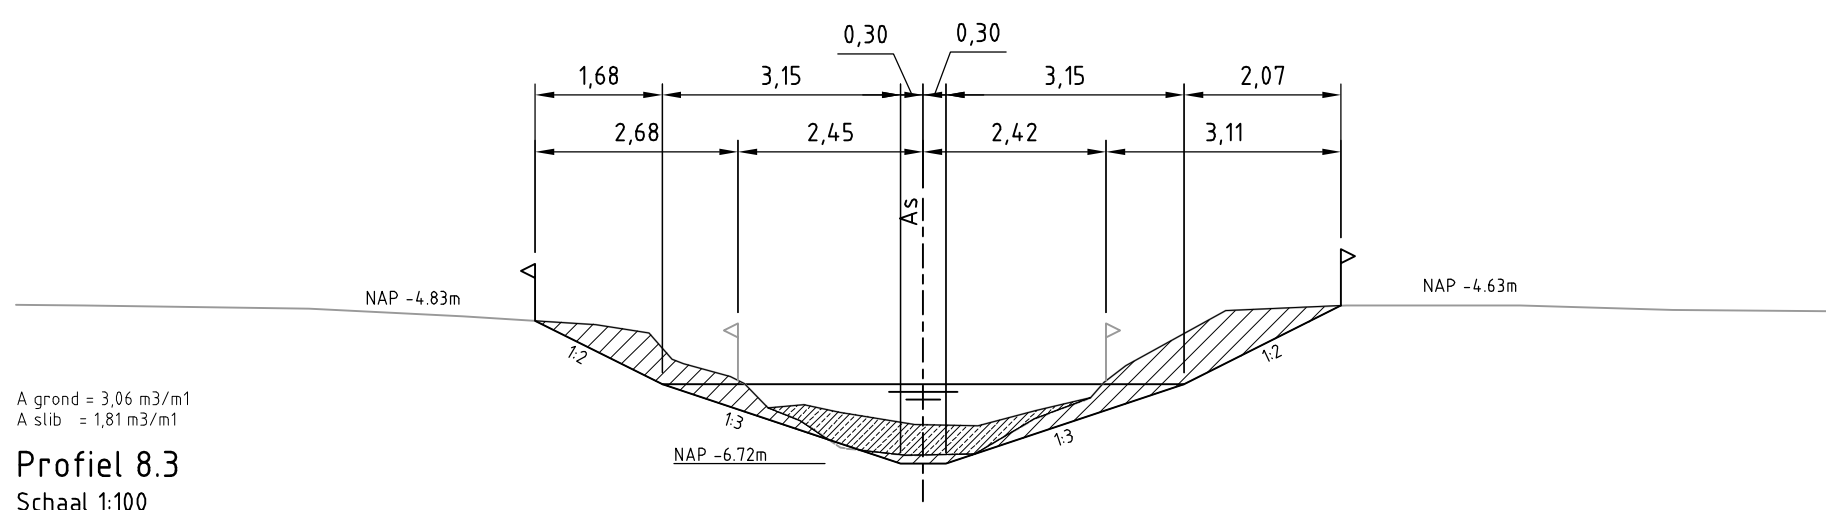
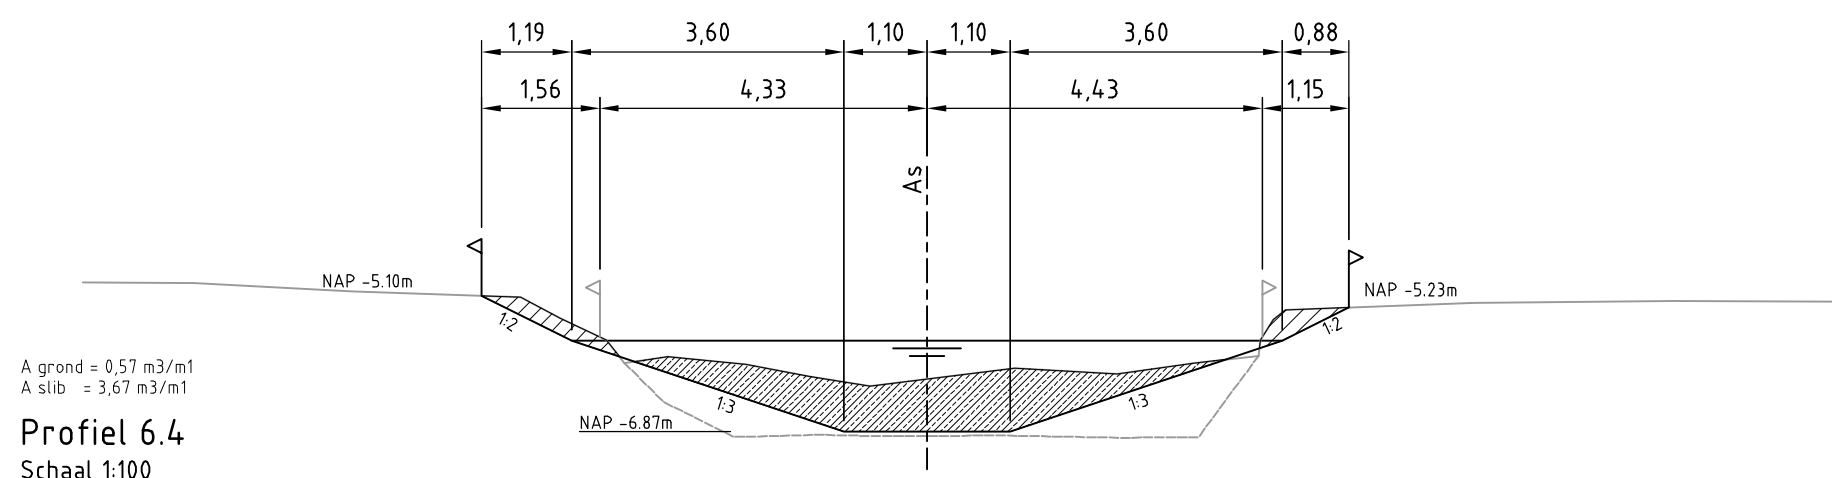
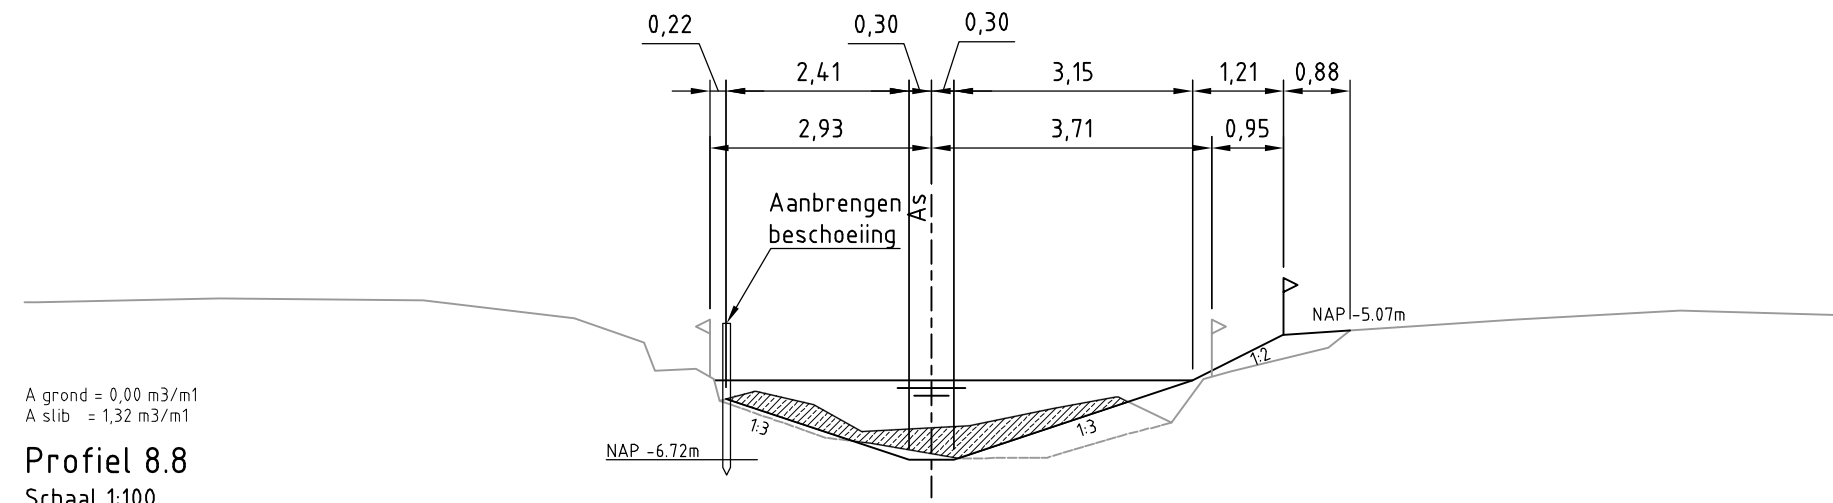
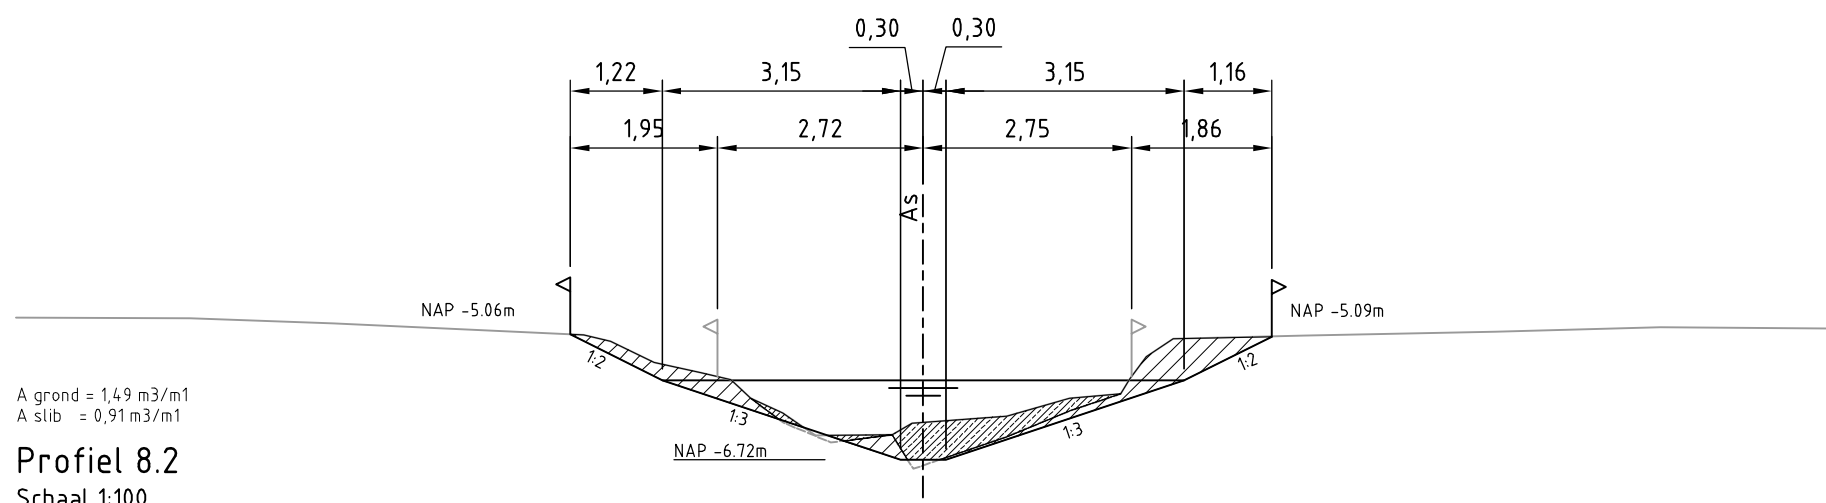
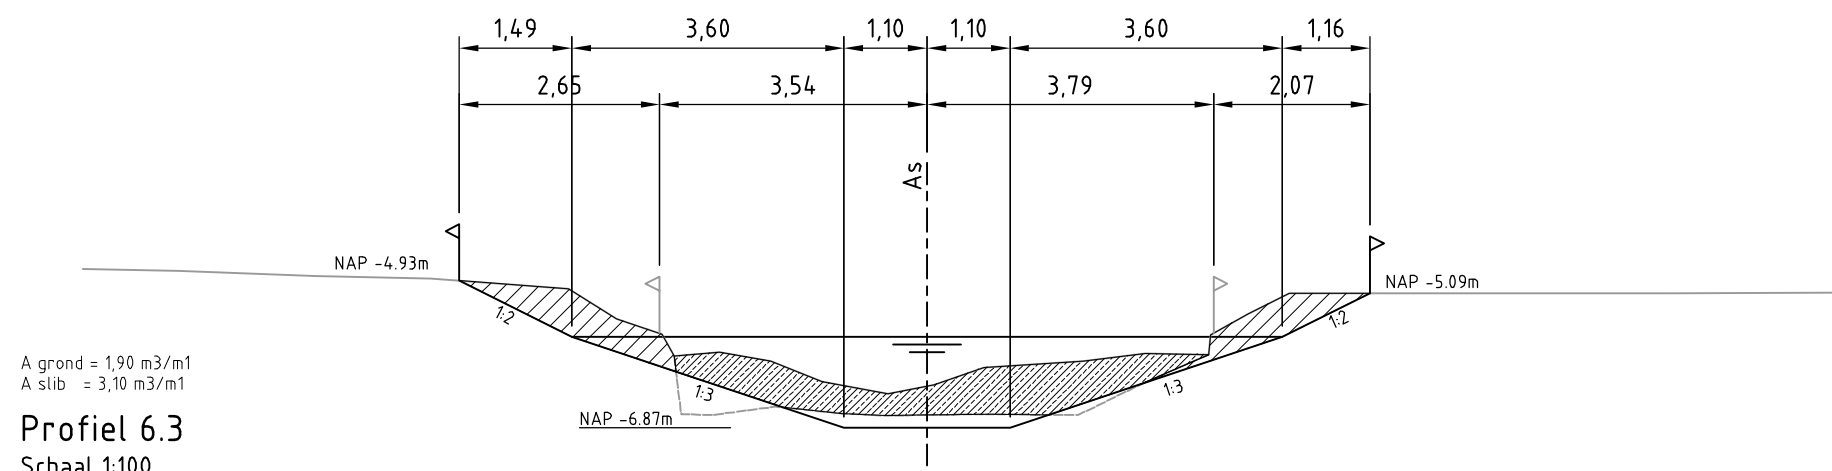
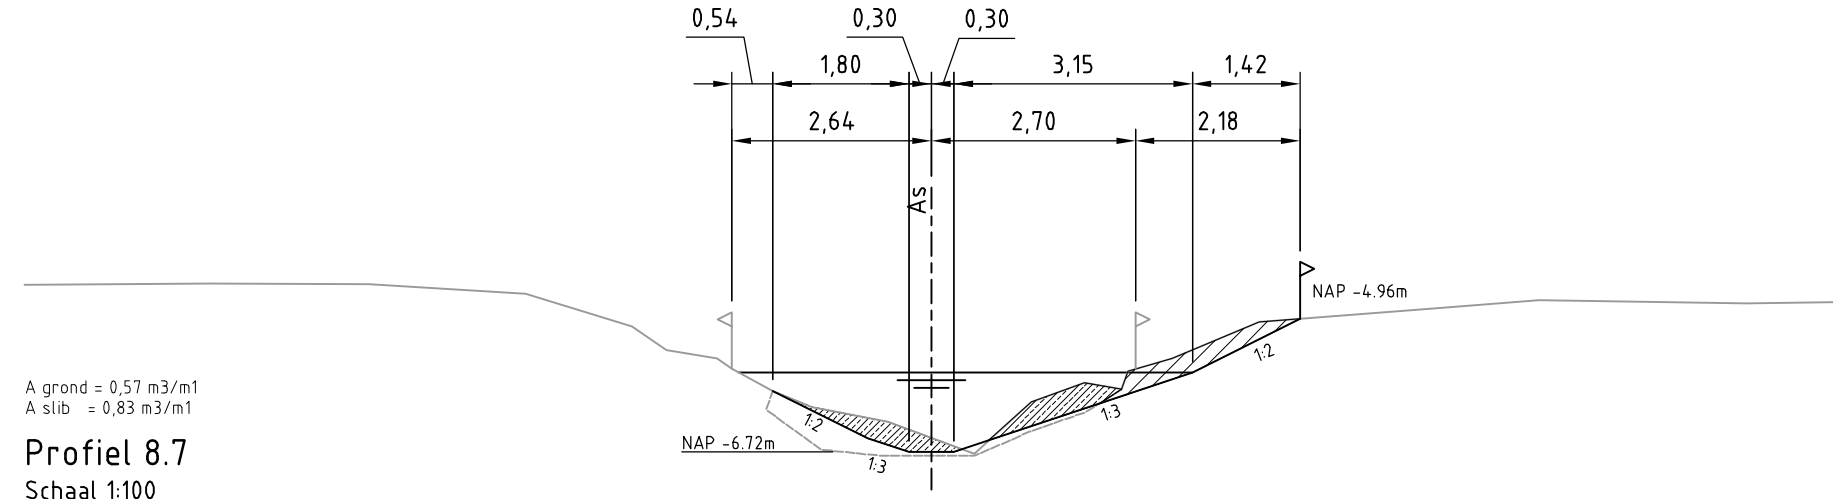
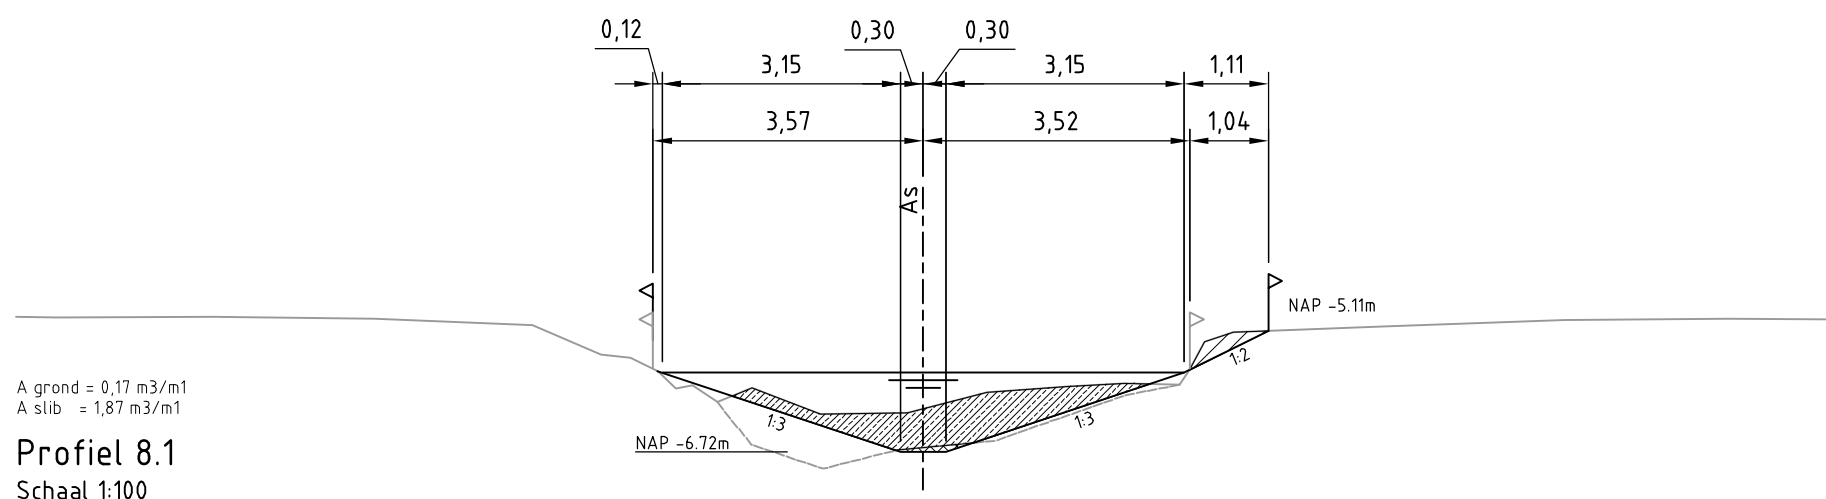
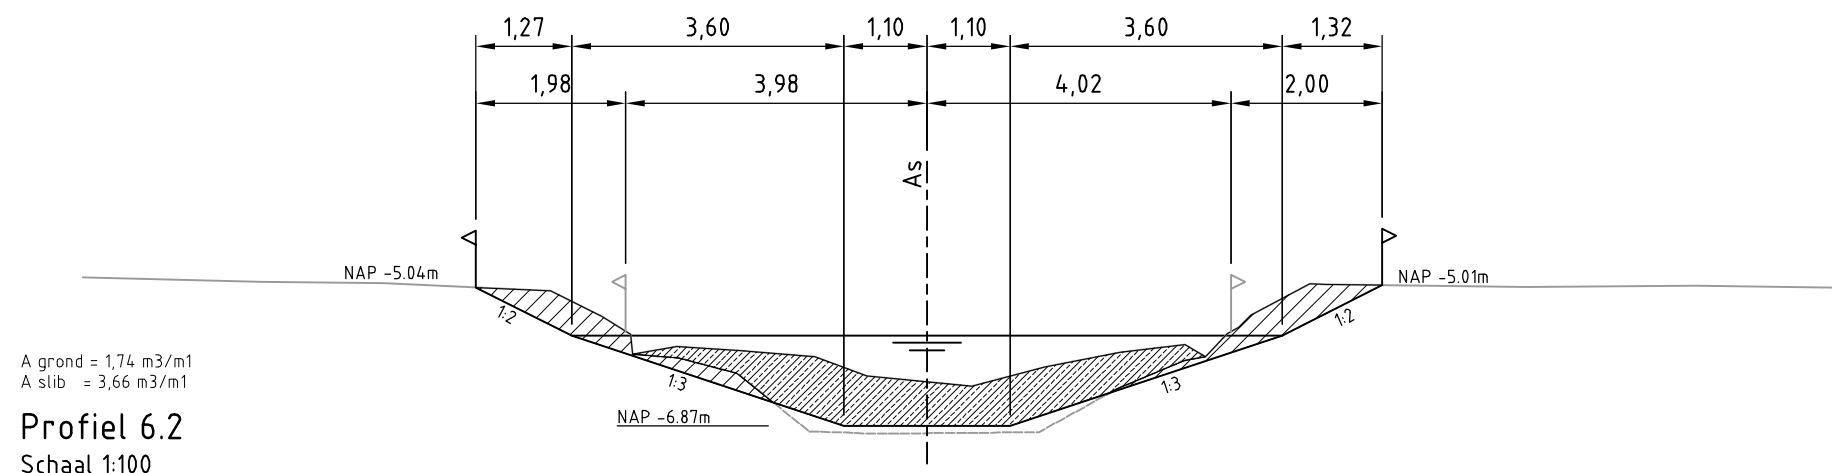
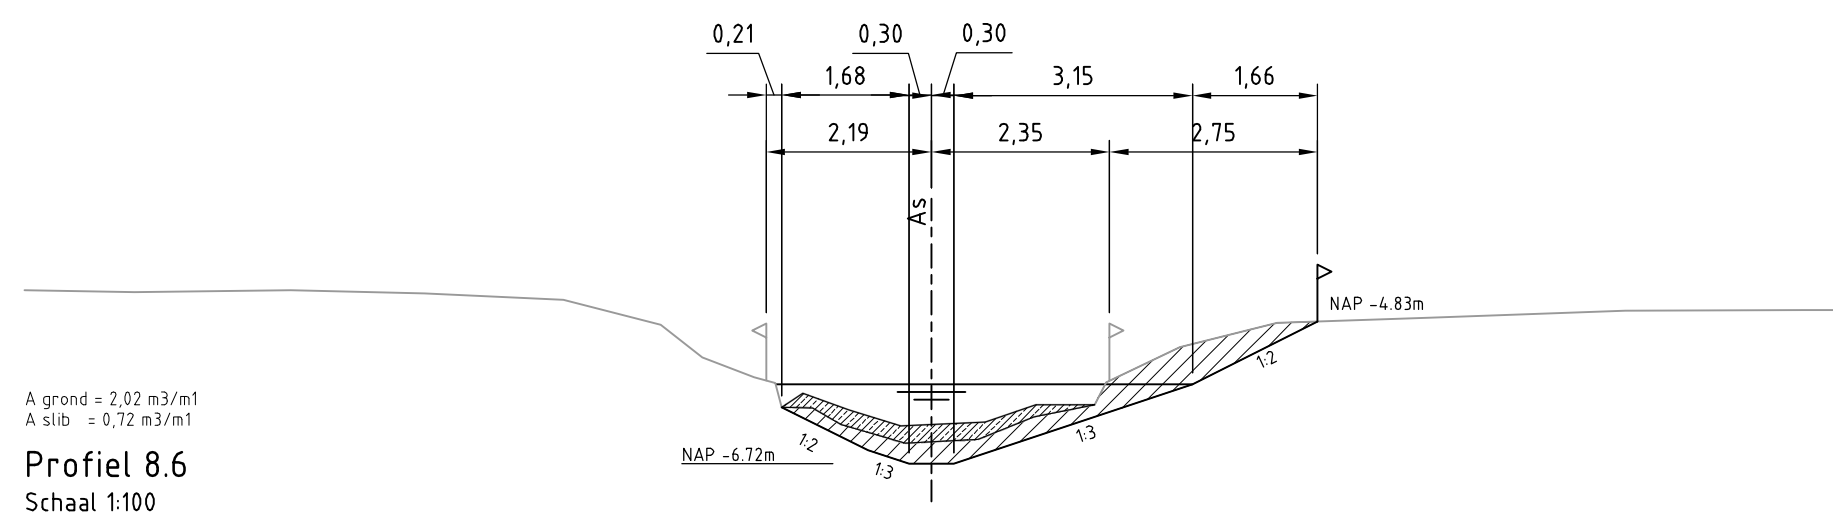
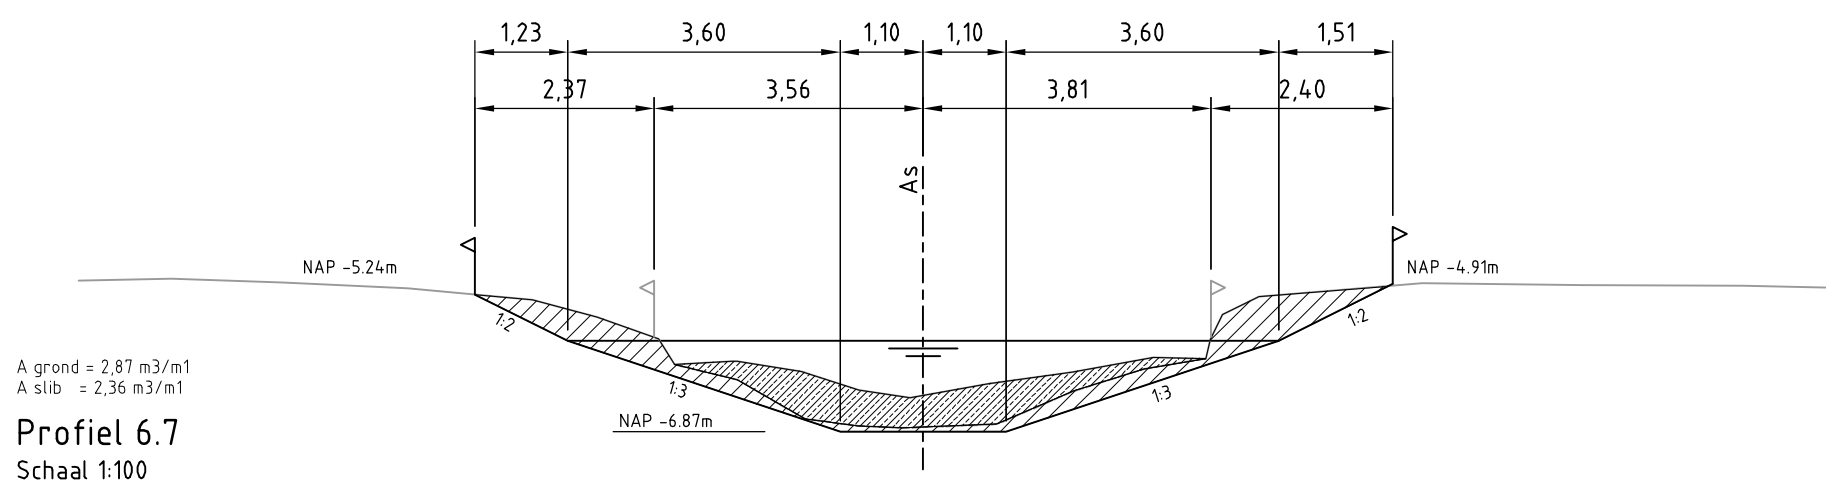


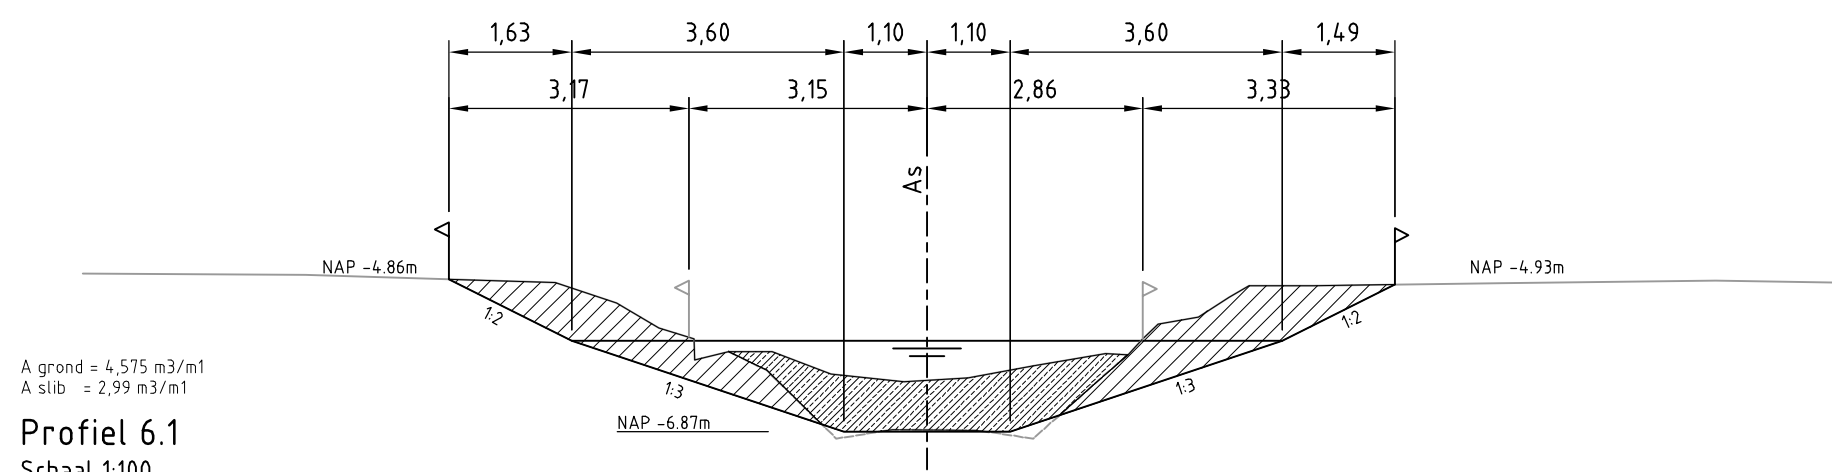

Opmerkingen:
- Maten in meters, tenzij anders vermeld
- Maatregelen, zie tekening 150 4C08 001 101 t/m 150 4C08 001 103
- Details, zie tekening 150 4C08 001 108

2	DEFINITIEF	PS	20-06-2013	
1	Werkzaamheden oostzijde watergang 8 vervallen	RS	14-02-2013	
wijz.:	omschrijving:	get.:	dd.:	gez.:

Polder Vierambacht Dwarsprofielen Watergang 6 en 8				
behoort bij: Bestek 2012				
	tekenaar	controleur	controledatum	constitueur
	R. Saija	M. van Dorsten	31-08-2012	1
20 06 2013	plaatdatum	status	datum	
	20 06 2013	DEFINITIEF	31-08-2012	
schaal		tekening	nummer	
1:100		150 4C08 001 106	1	
Archimedesweg 1, 2333 CM Leiden - Postbus 156, 2300 AD Leiden - Telefoon 071-3063063 - Internet www.rijnland.net - E-mail post@rijnland.net - Telefax 071-5123916				