
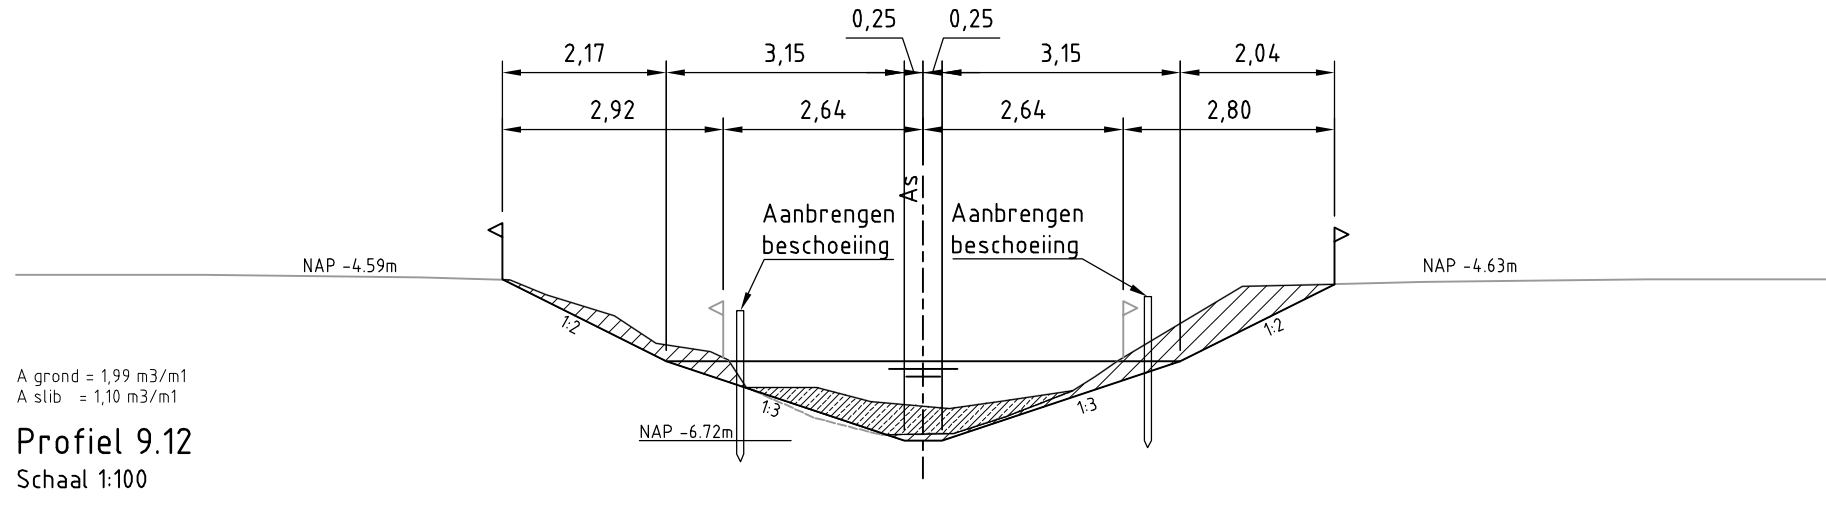
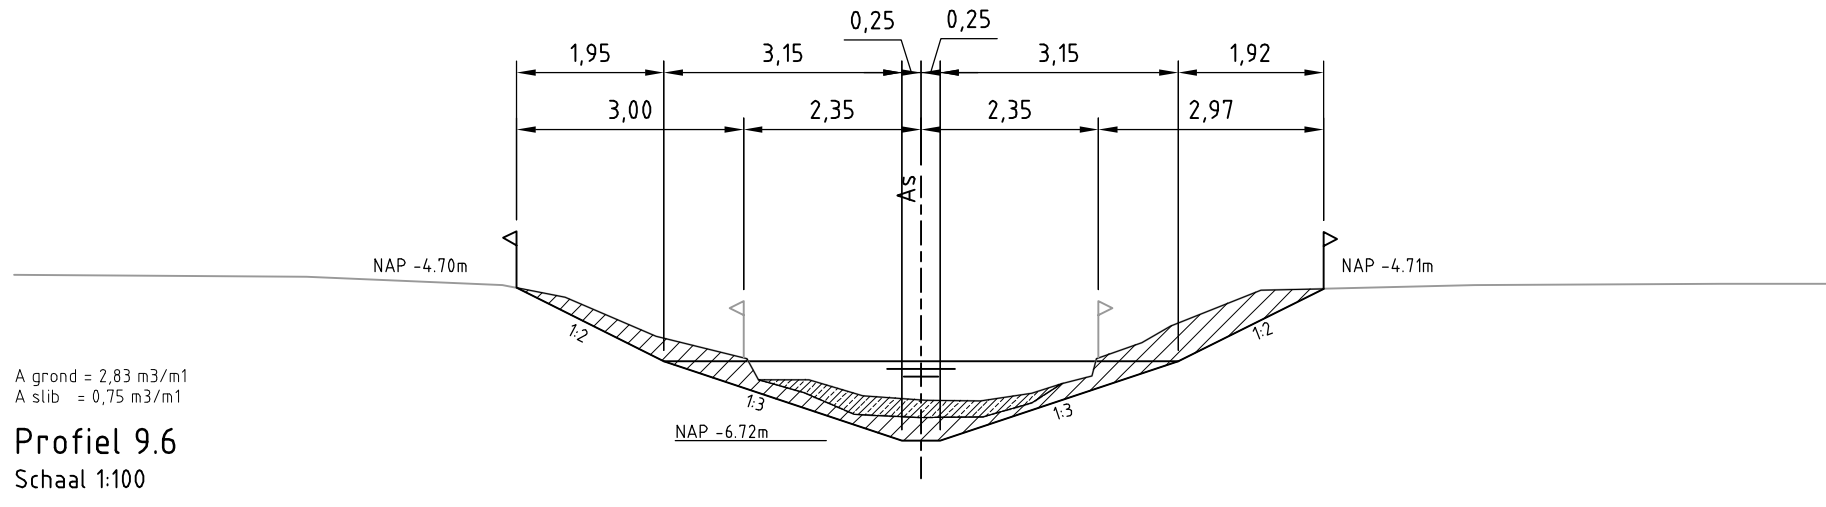
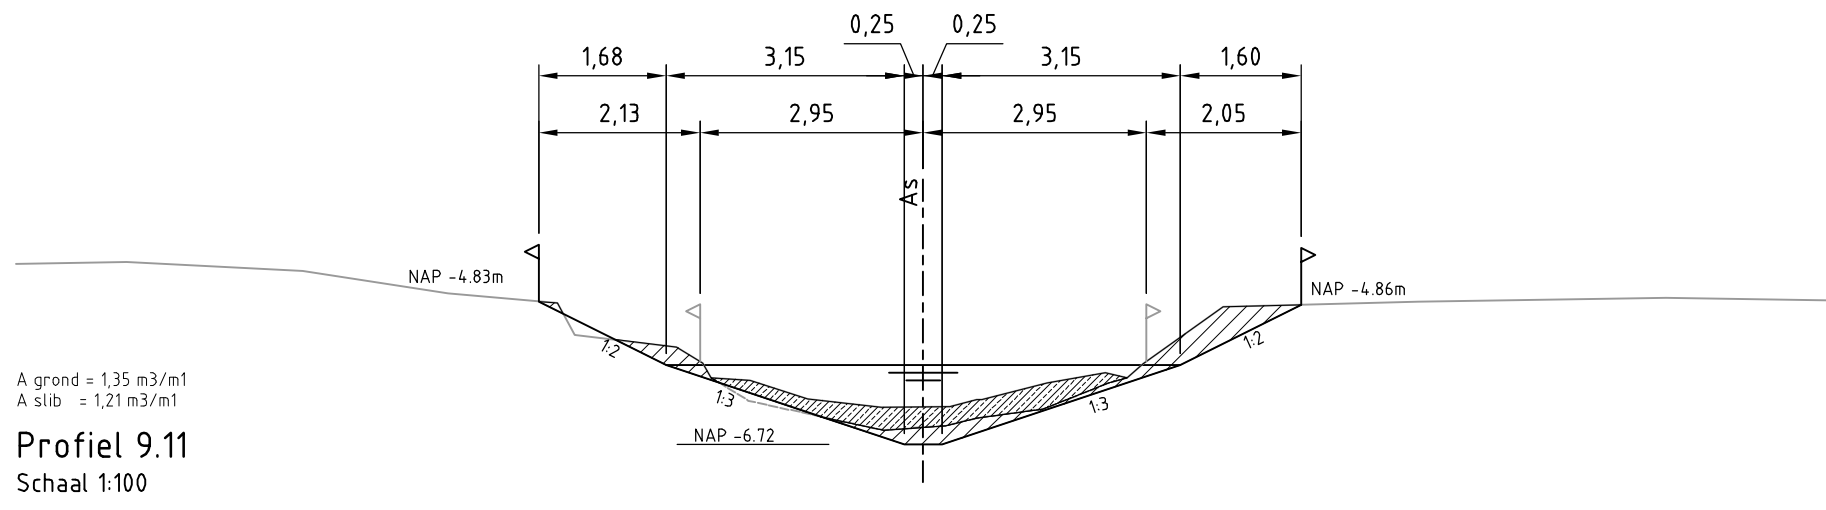
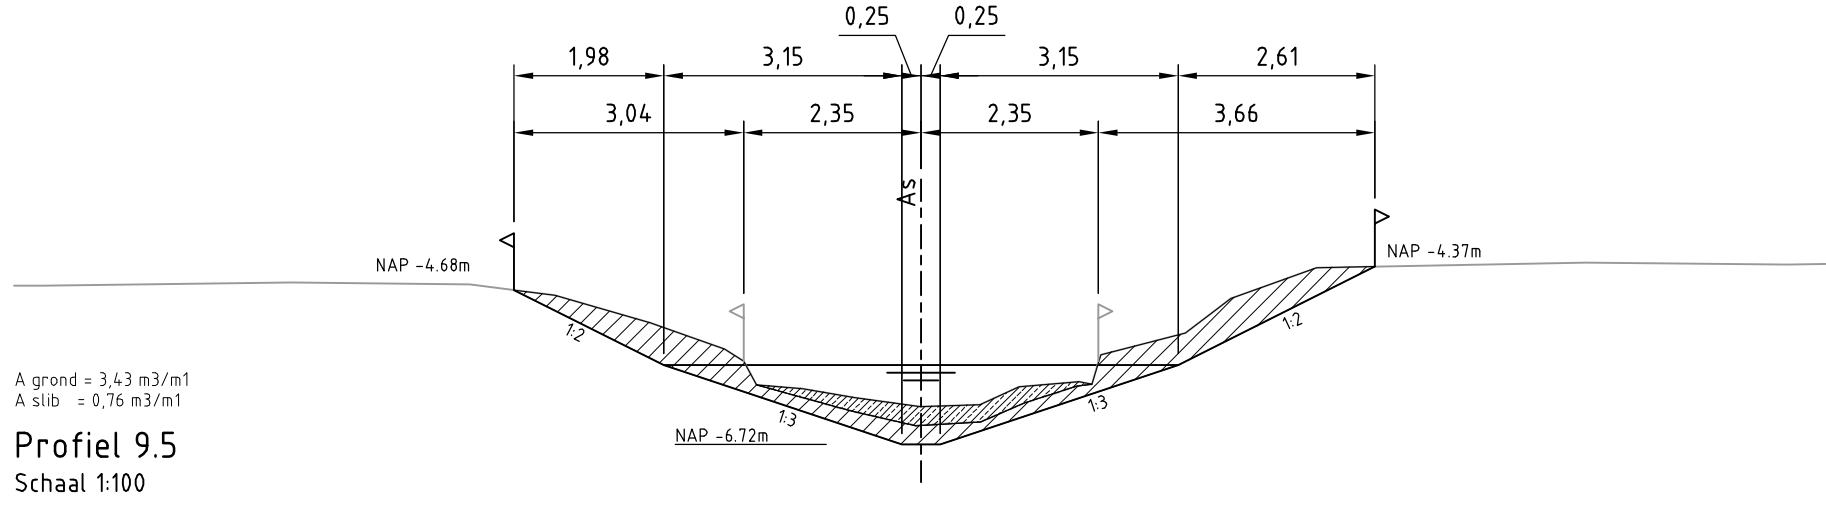
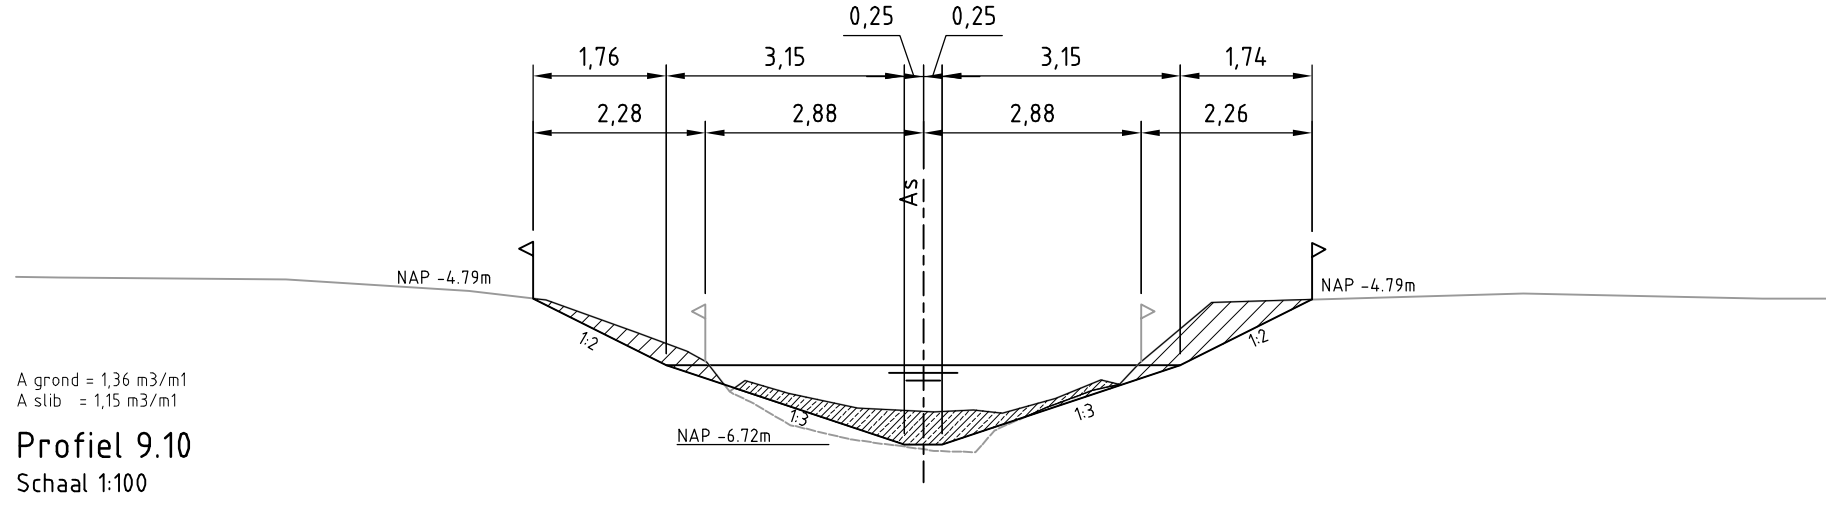
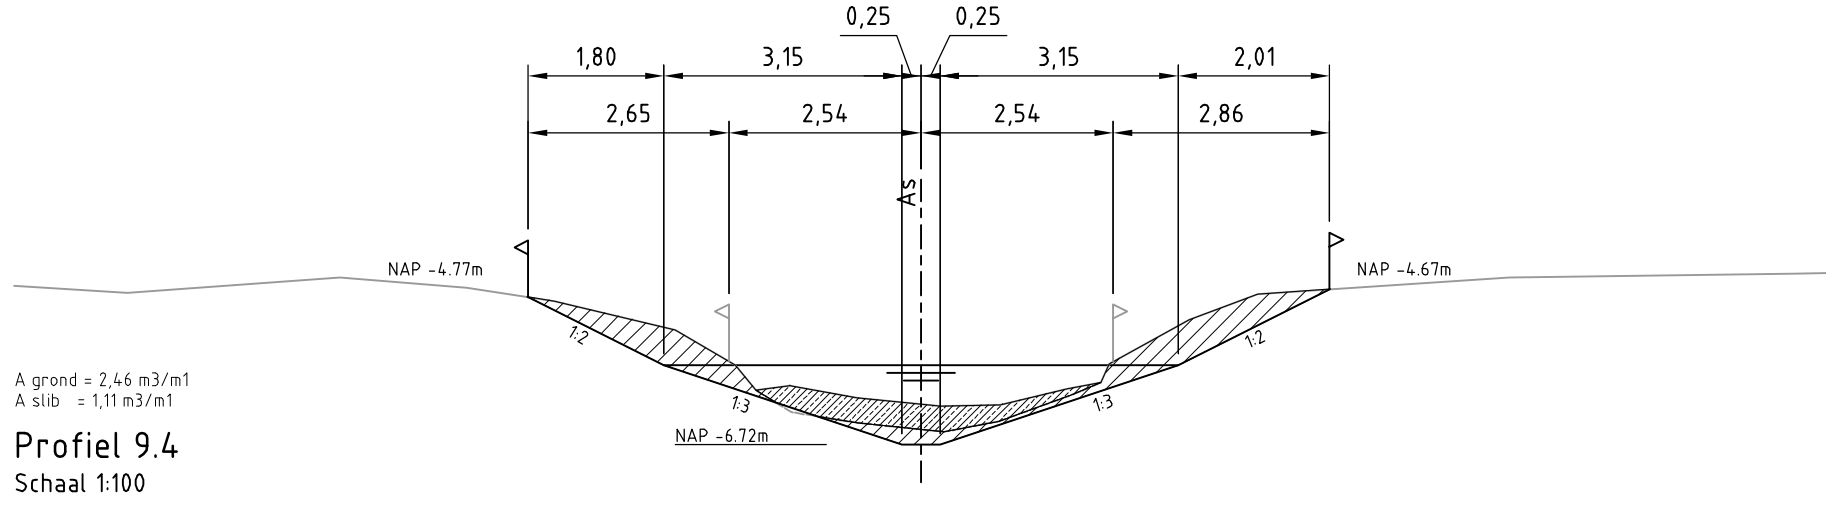
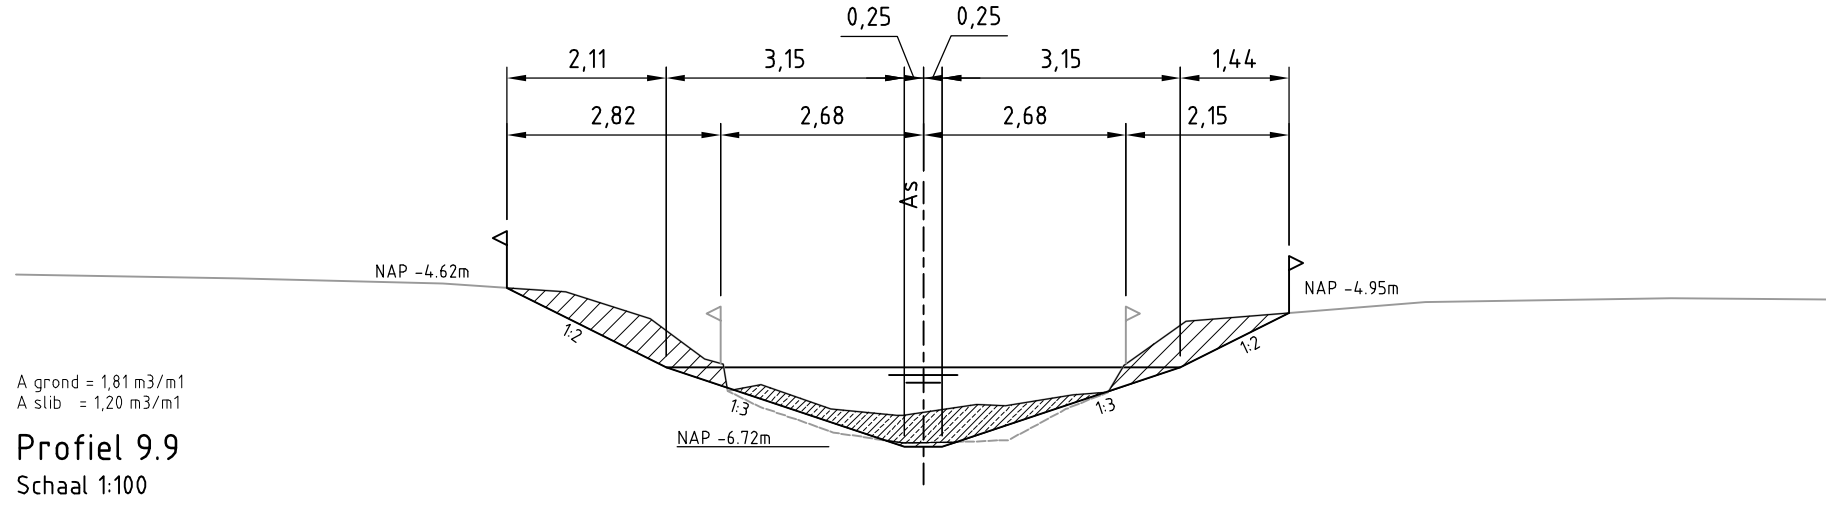
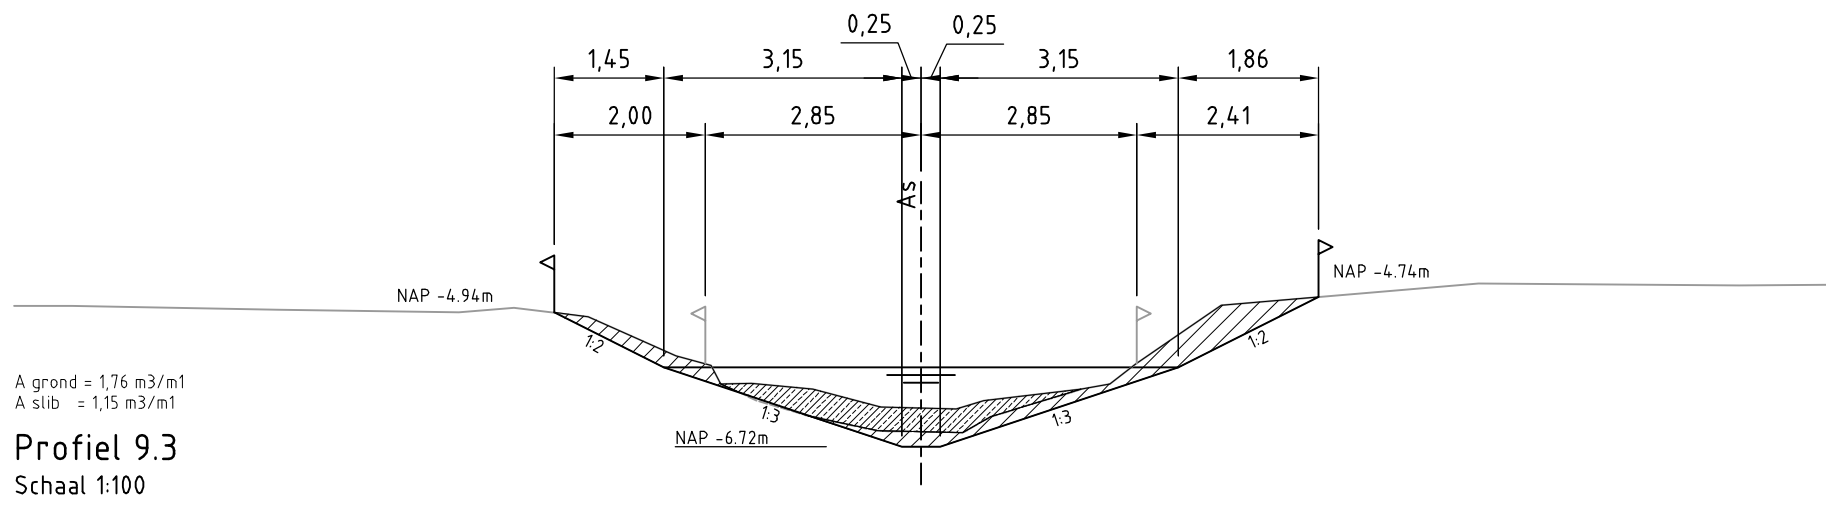
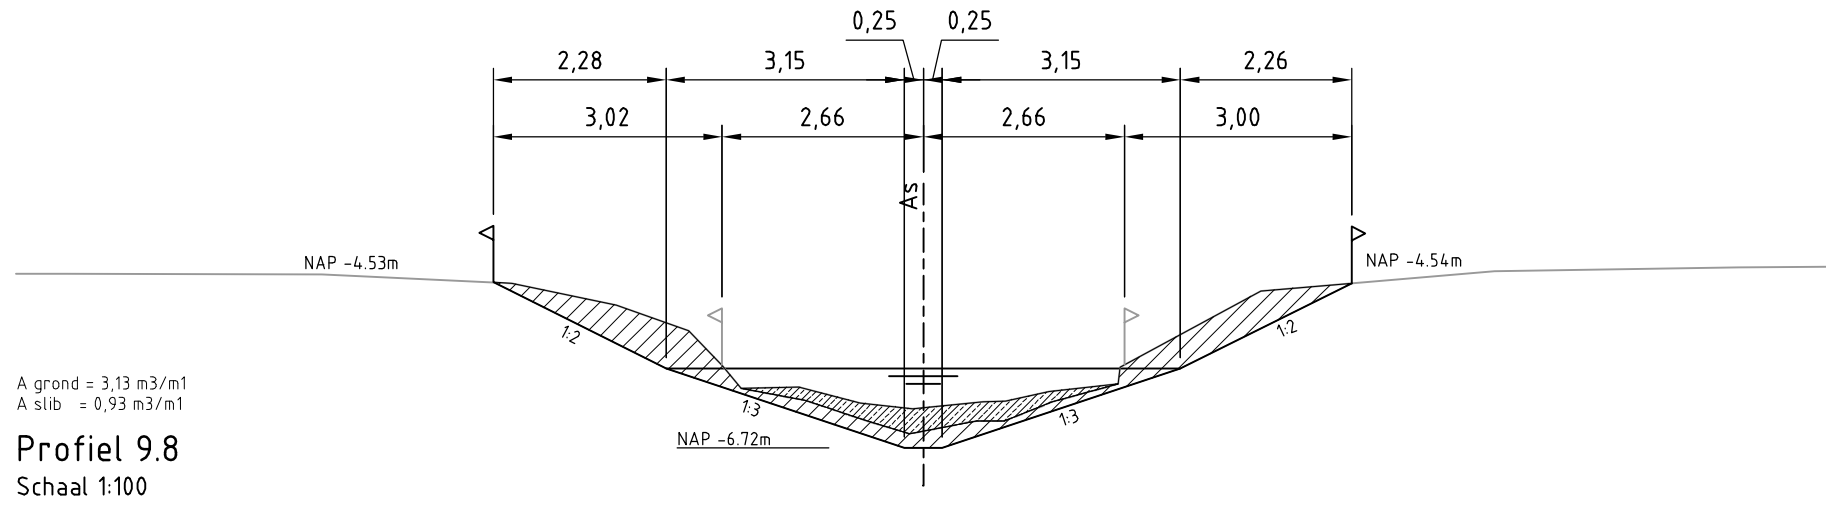
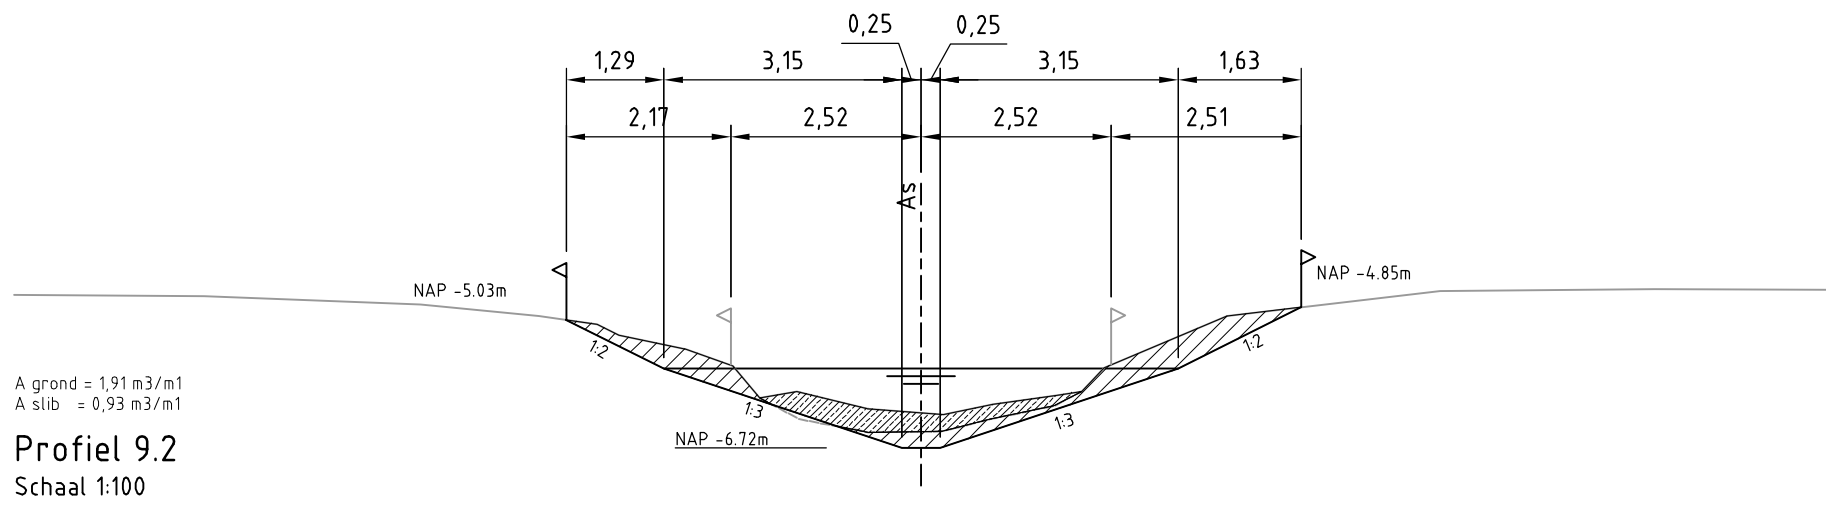
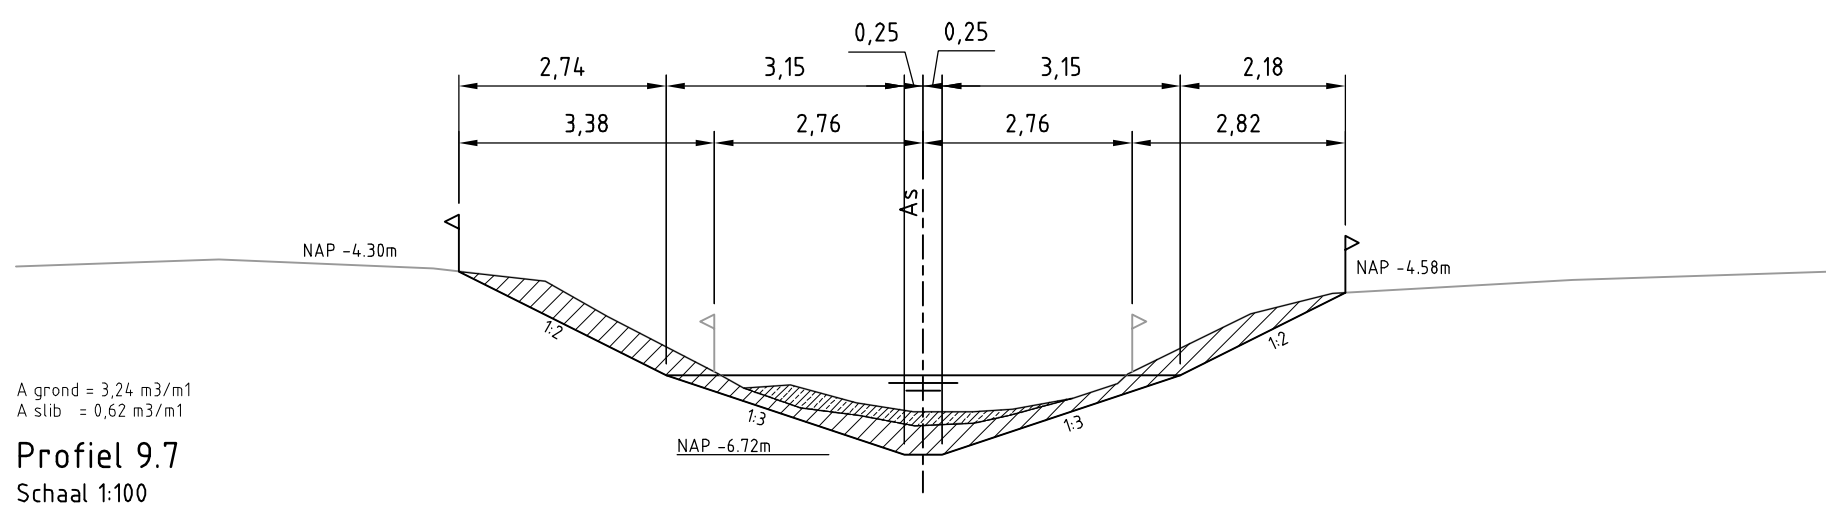


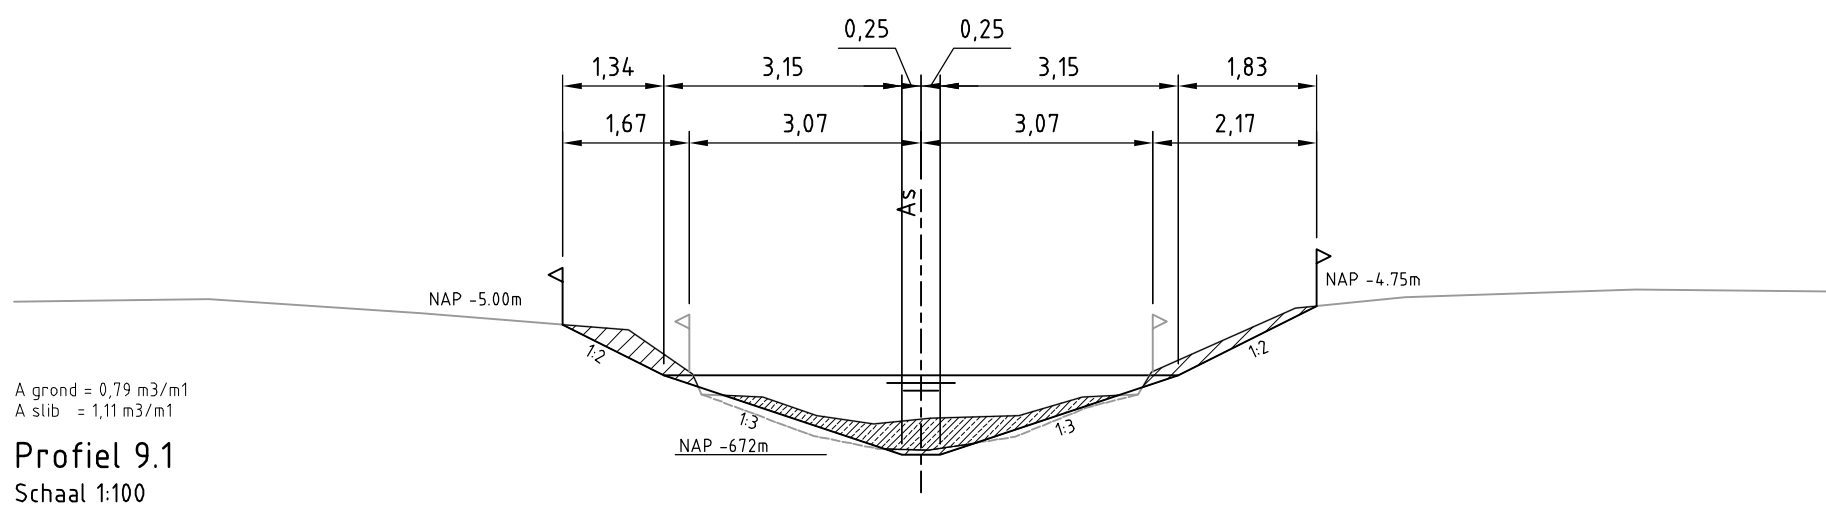

Bestaande situatie

Nieuwe situatie

Gemeten slijblijn

Winterpeil nieuw = -5,67 t.o.v. N.A.P.
(Zomerpeil nieuw = -5,52 t.o.v. N.A.P.)

Ontgraven slob

Ontgraven grond

Aanvullen grond

Bestaande insteek sloot

Nieuwe insteek sloot

Opmerkingen:
- Maten in meters, tenzij anders vermeld
- Maatregelen, zie tekening 150 4C08 001 101 t/m 150 4C08 001 103
- Details, zie tekening 150 4C08 001 108

2	DEFINITIEF	PS	20-06-2013				
1	Werkzaamheden oostzijde watergang 8 vervallen	RS	14-02-2013				
wijz.: omschrijving:		get.:	dd.:	gez.:			
Polder Vierambacht Dwarsprofielen Watergang 9							
		behoort bij: Bestek 2012					
tekenaar R. Saija	controleur M. van Dorsten	controledatum 31-08-2012	constitueur 1	controledatum 1			
plaatdatum 20-06-2013	formaat A1	land	status DEFINITIEF	datum 31-08-2012			
schaal 1:100	tekening nummer 150 4C08 001 107	1					

Archimedesweg 1, 2333 CM Leiden - Postbus 156, 2300 AD Leiden - Telefoon 071-3063063 - Internet www.rijnland.net - E-mail post@rijnland.net - Telefax 071-5123916