
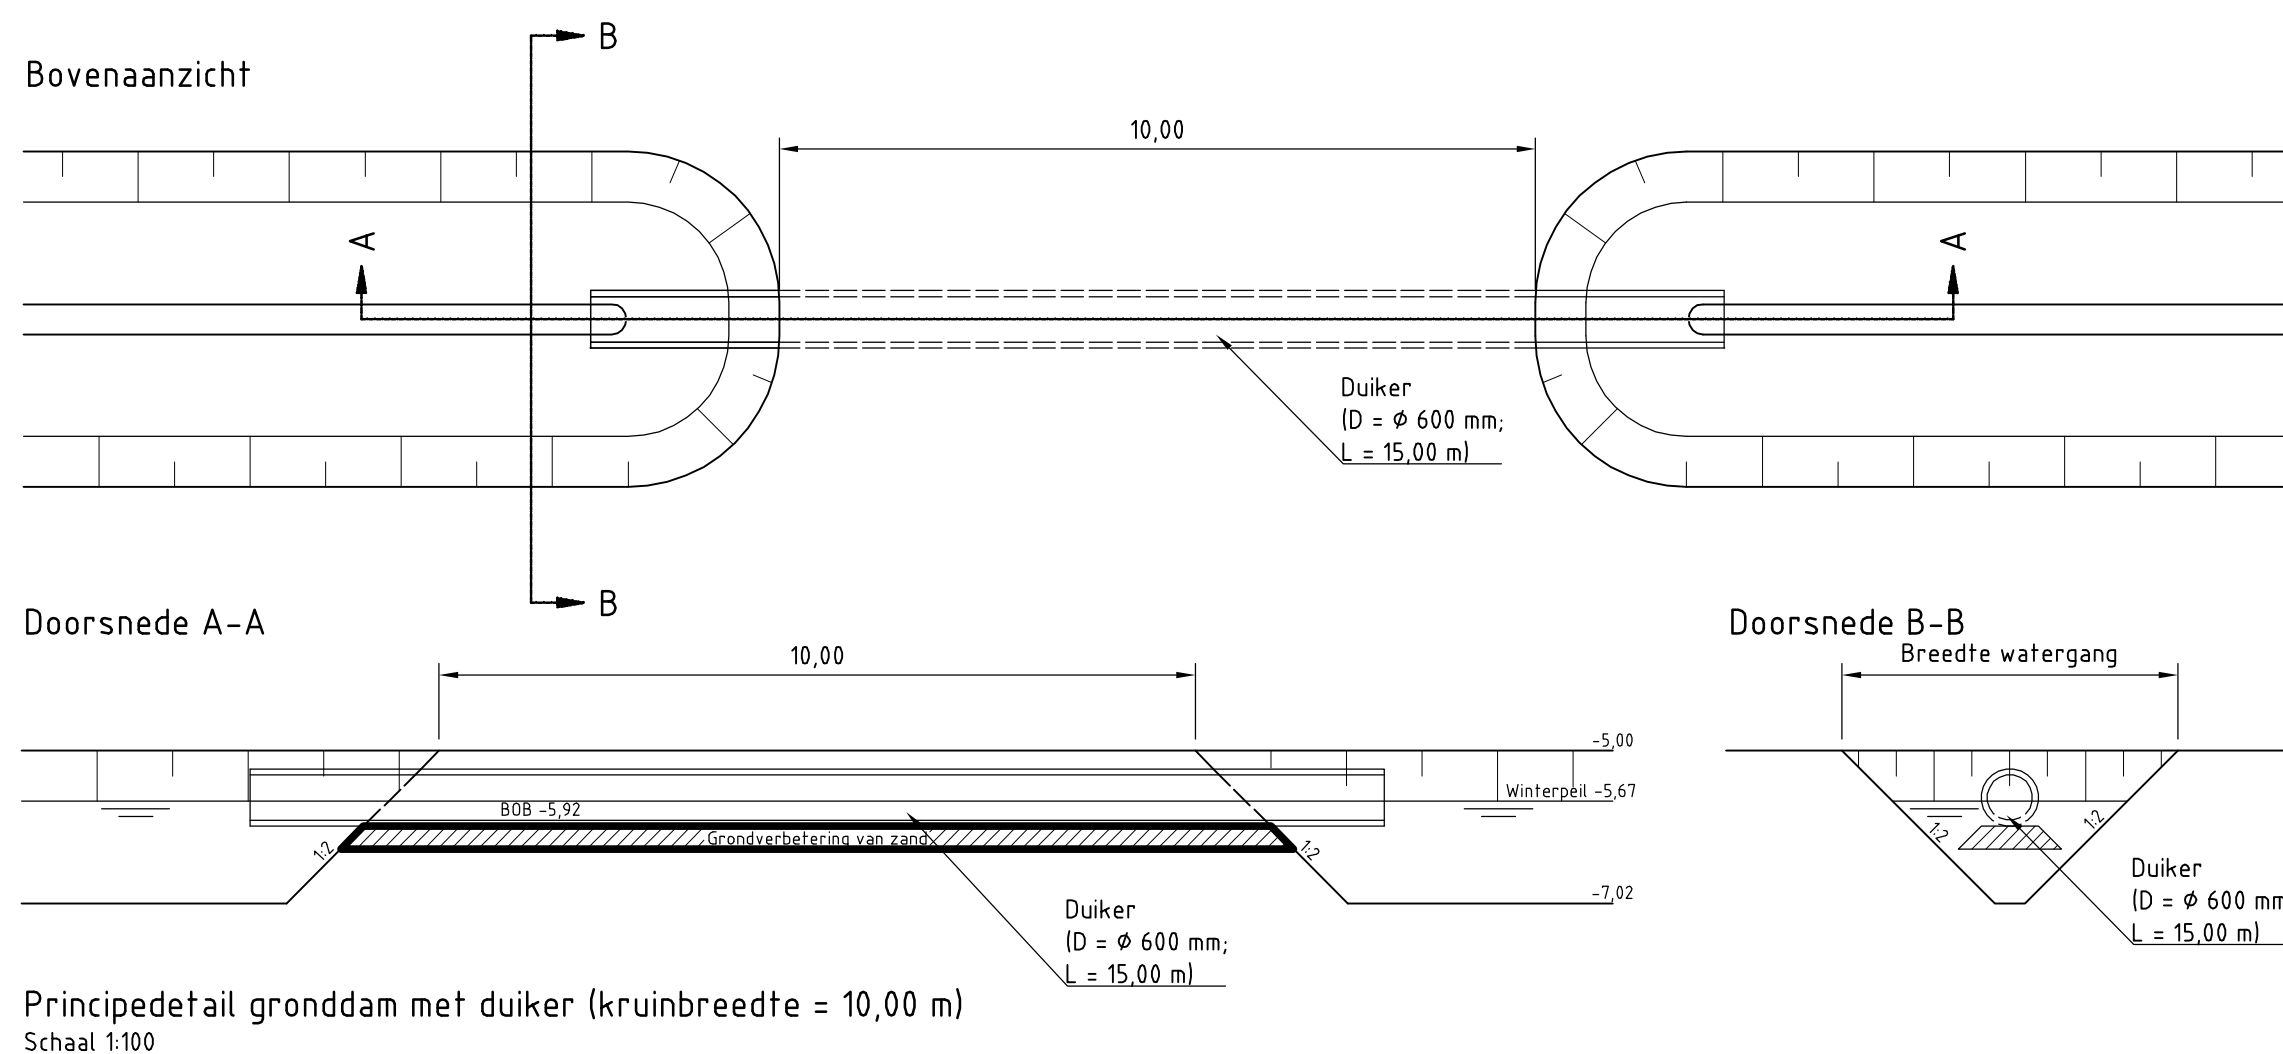
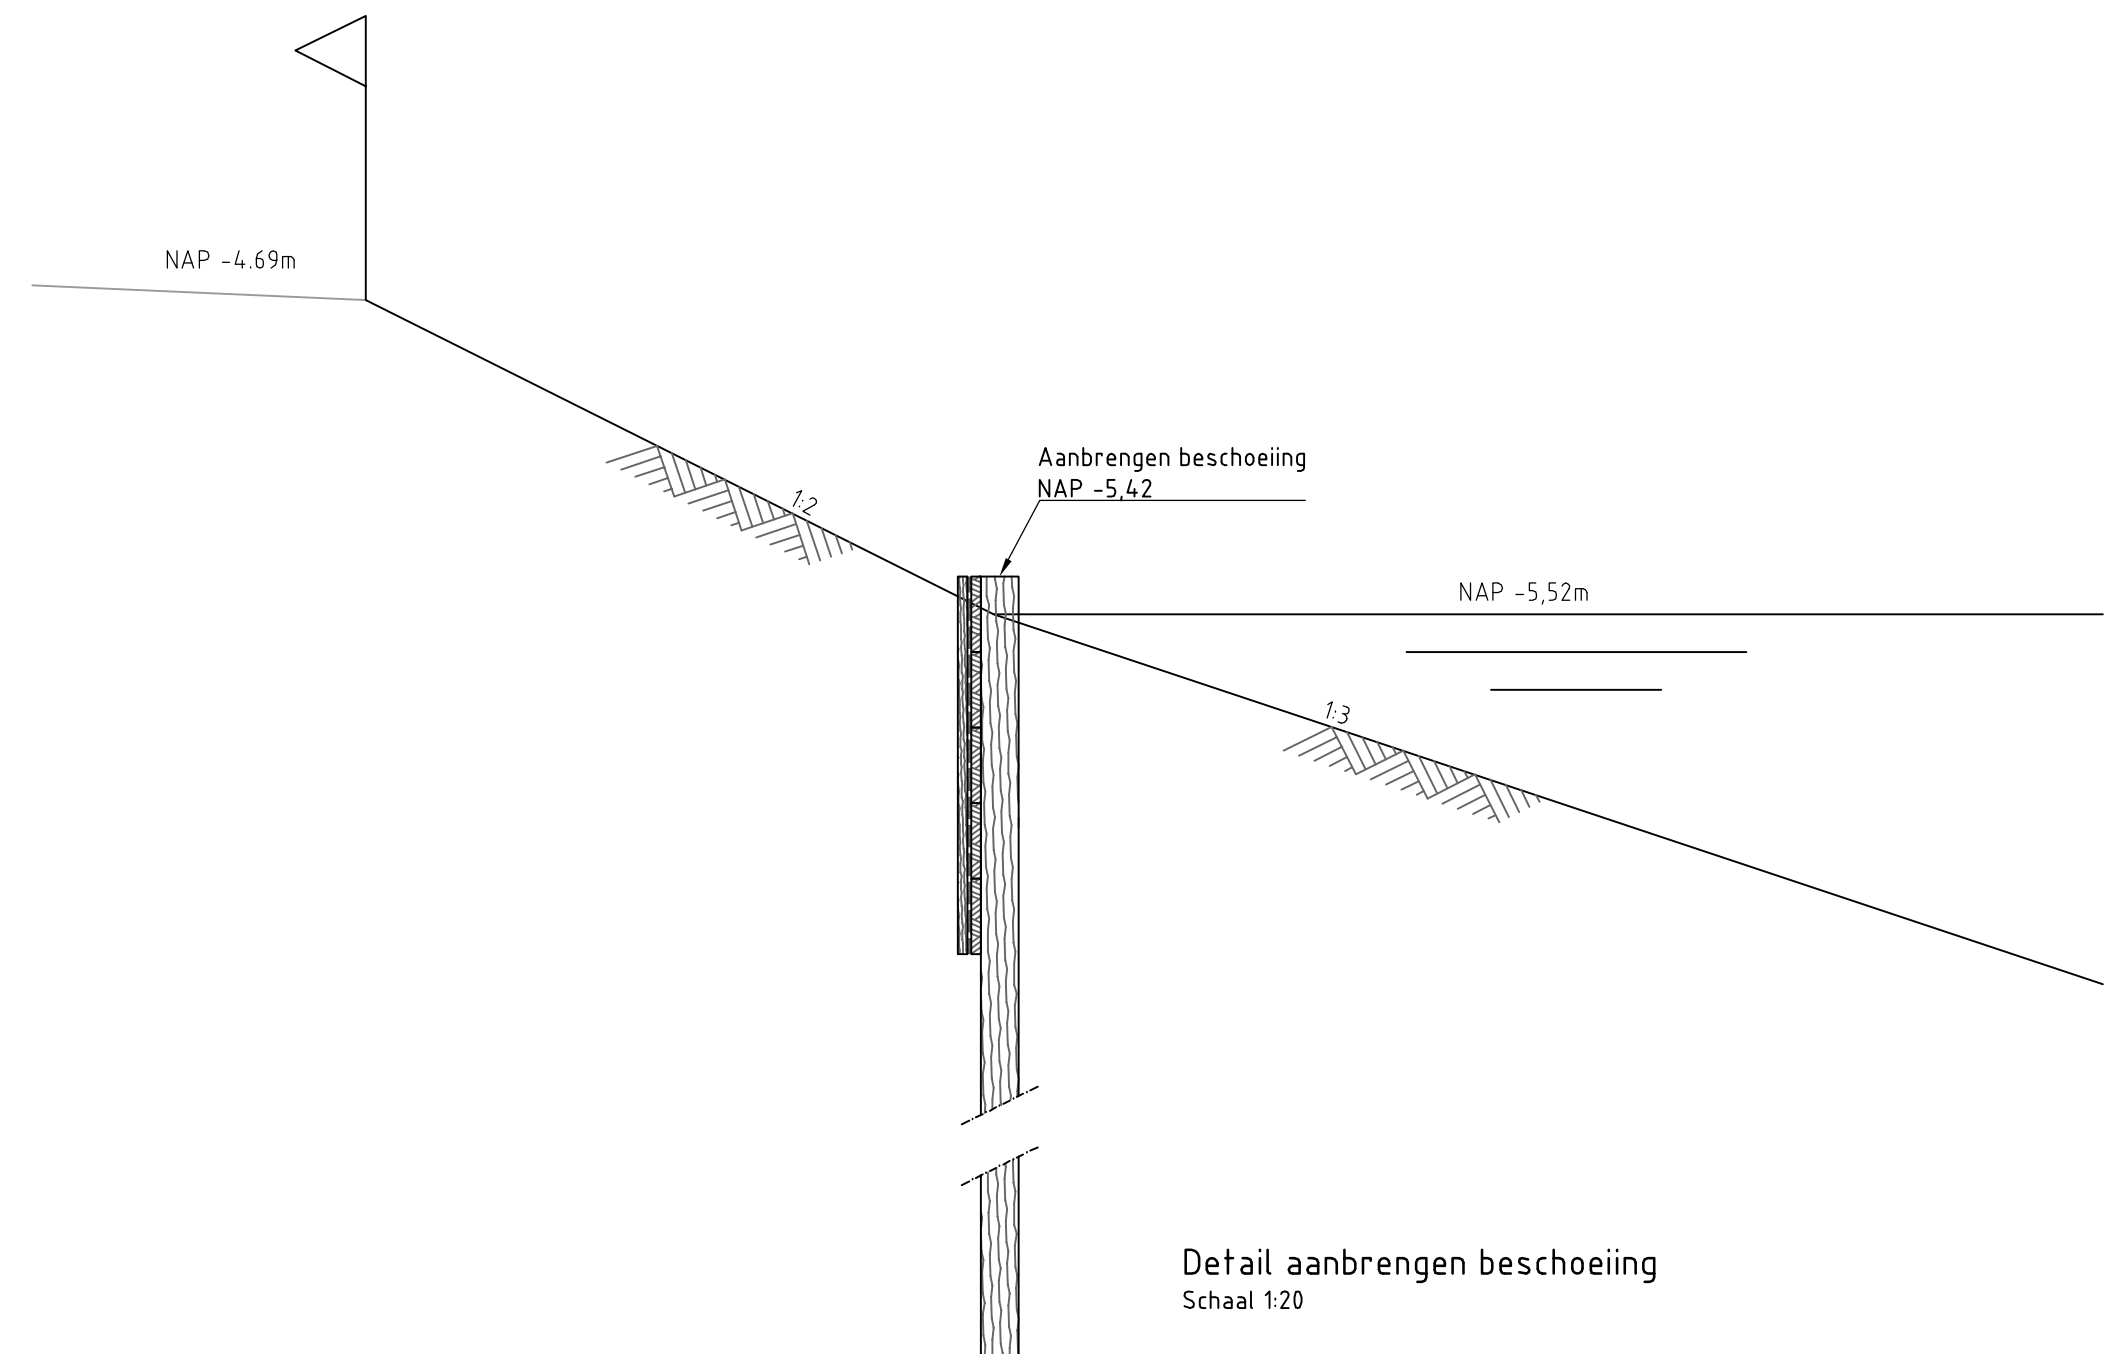


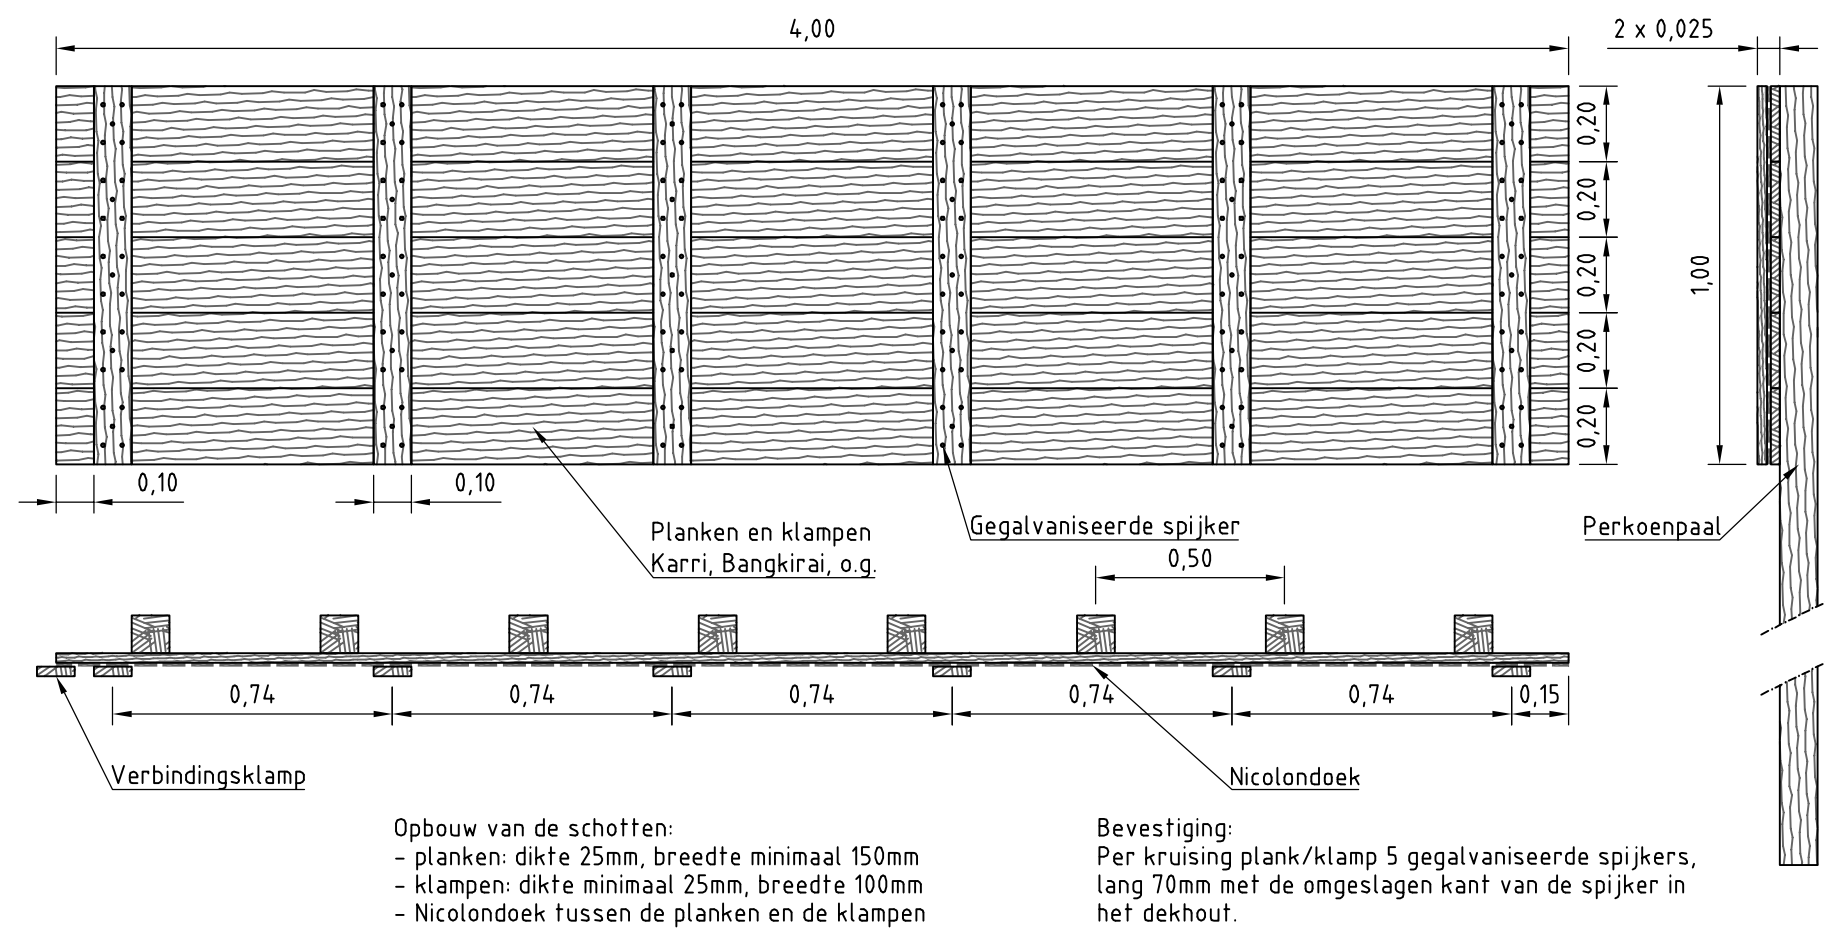

Opmerkingen:
- Maten in meters, tenzij anders vermeld
- Maatregelen, zie tekening 150 4C08 001 101 t/m 150 4C08 001 103
- Dwarsprofielen, zie tekening 150 4C08 001 104 t/m 150 4C08 001 107

2	DEFINITIEF	PS	20-06-2013		
1	Toevoeging detail beschoeiing	RS	14-02-2013		
wijz.:	omschrijving:	get.:	d.d.:	gez.:	
Polder Vierambacht Details					
Hoogheemraadschap van Rijnland					
tekenaar R. Saija plotdatum 20.06.2013 schaal 1:100/20 behoort bij: Bestek 2012 controleur M. van Dorsten controledatum 31-08-2012 constructeur 1 controledatum 31-08-2012 status DEFINITIEF tekening nummer 150 4C08 001 108 1					
Archimedesweg 1, 2333 CM Leiden - Postbus 156, 2300 AD Leiden - Telefoon 071-3063063 - Internet www.rijnland.net - E-mail post@rijnland.net - Telefax 071-5123916					