



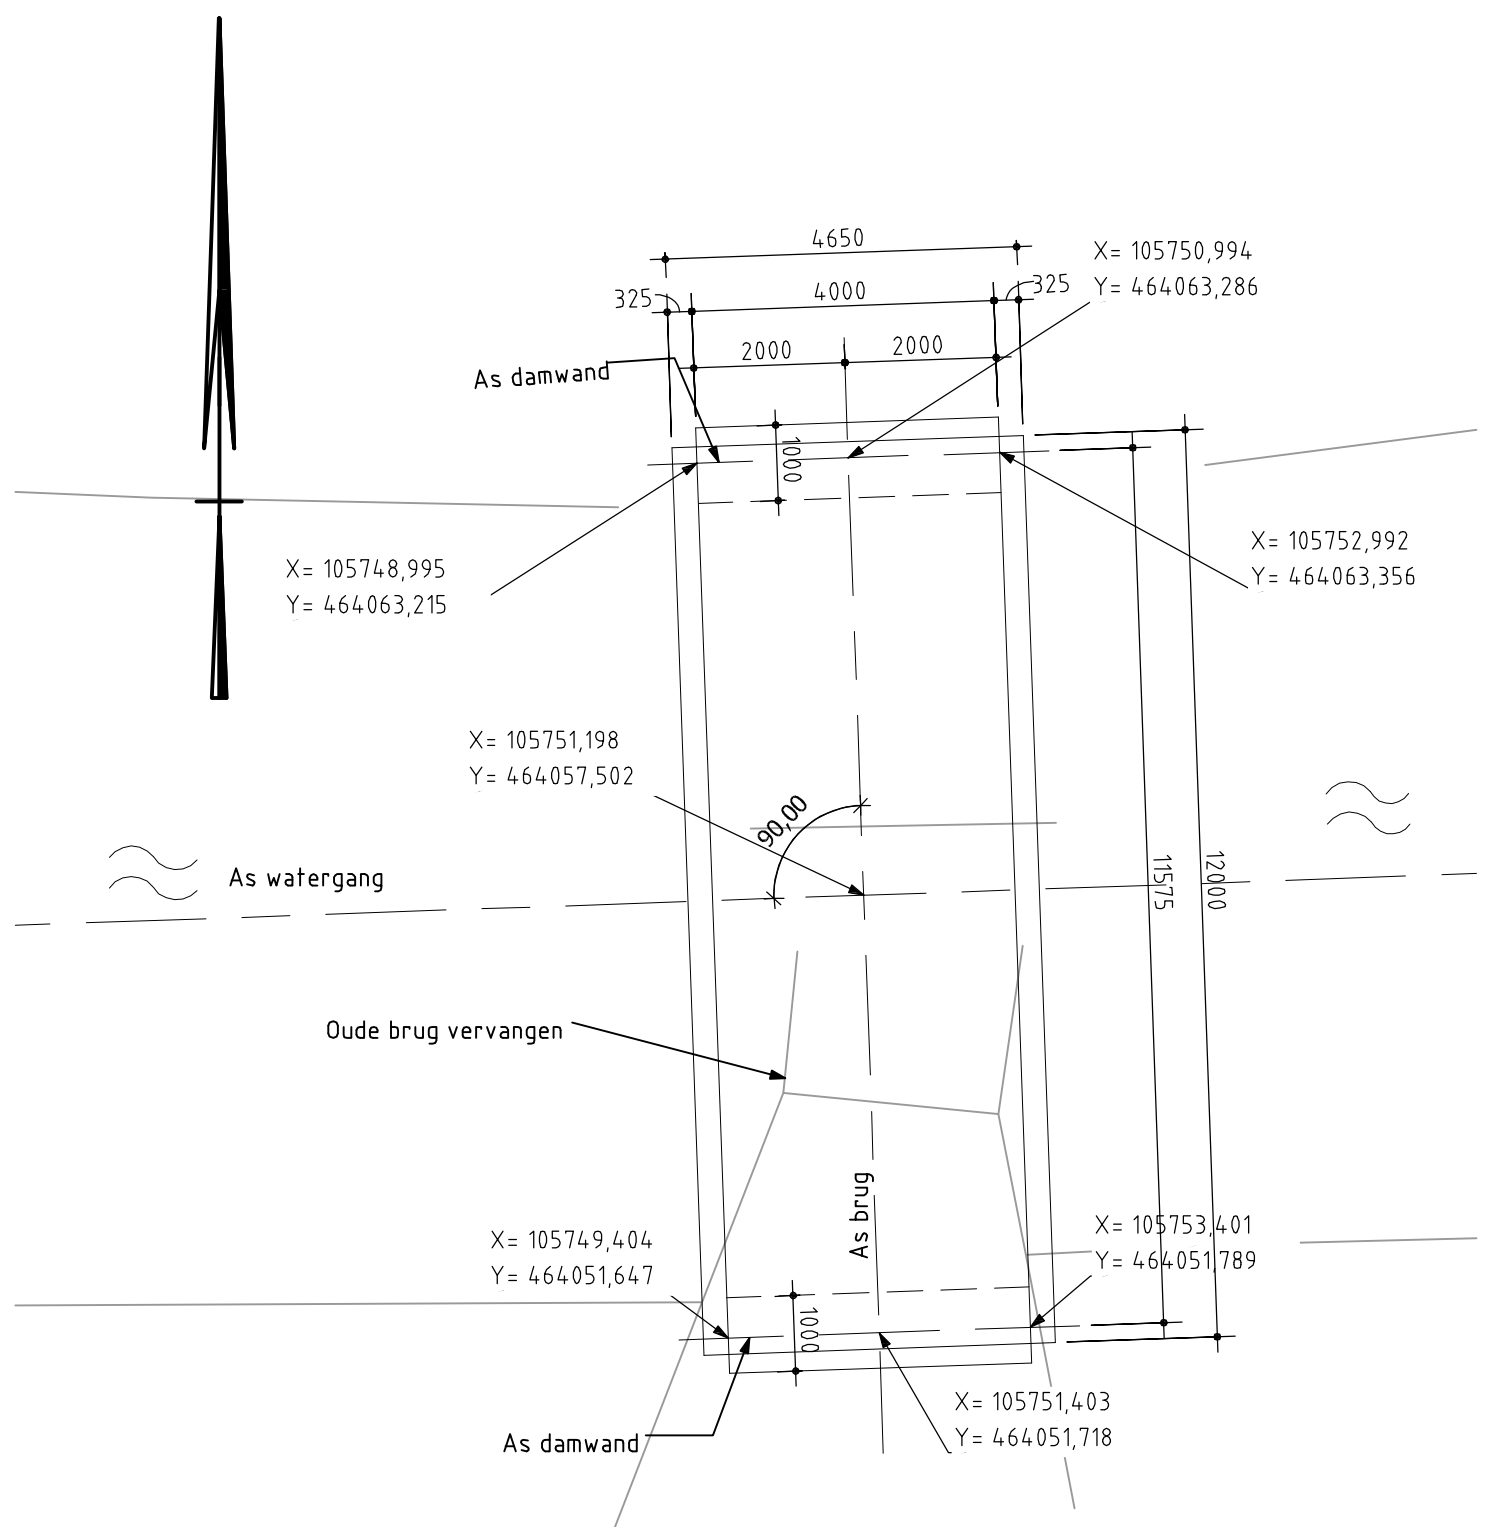


BOVENAANZICHT – BRUG 1
(SCHAAL: 1:100)

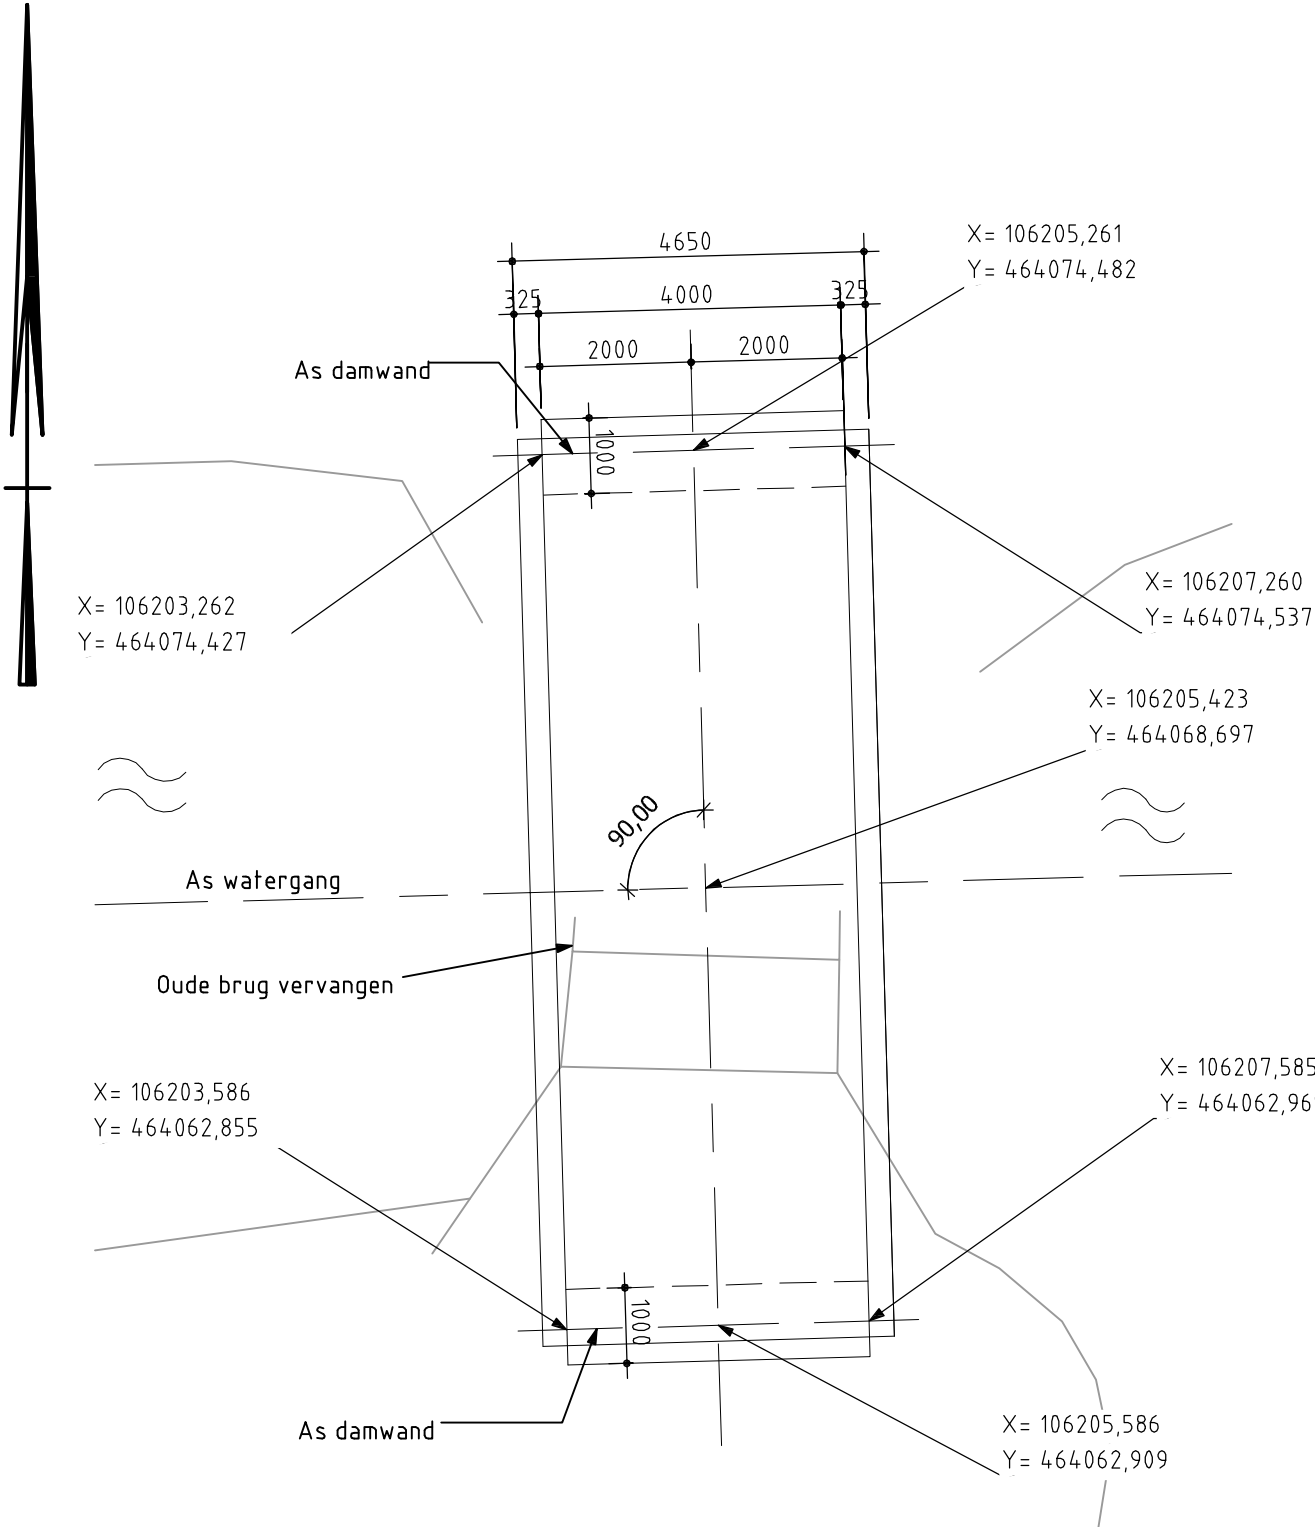


BOVENAANZICHT – BRUG 2
(SCHAAL: 1:100)




TE VERWIJDEREN BESTAANDE BRUGGEN
(SCHAAL: 1:2000)

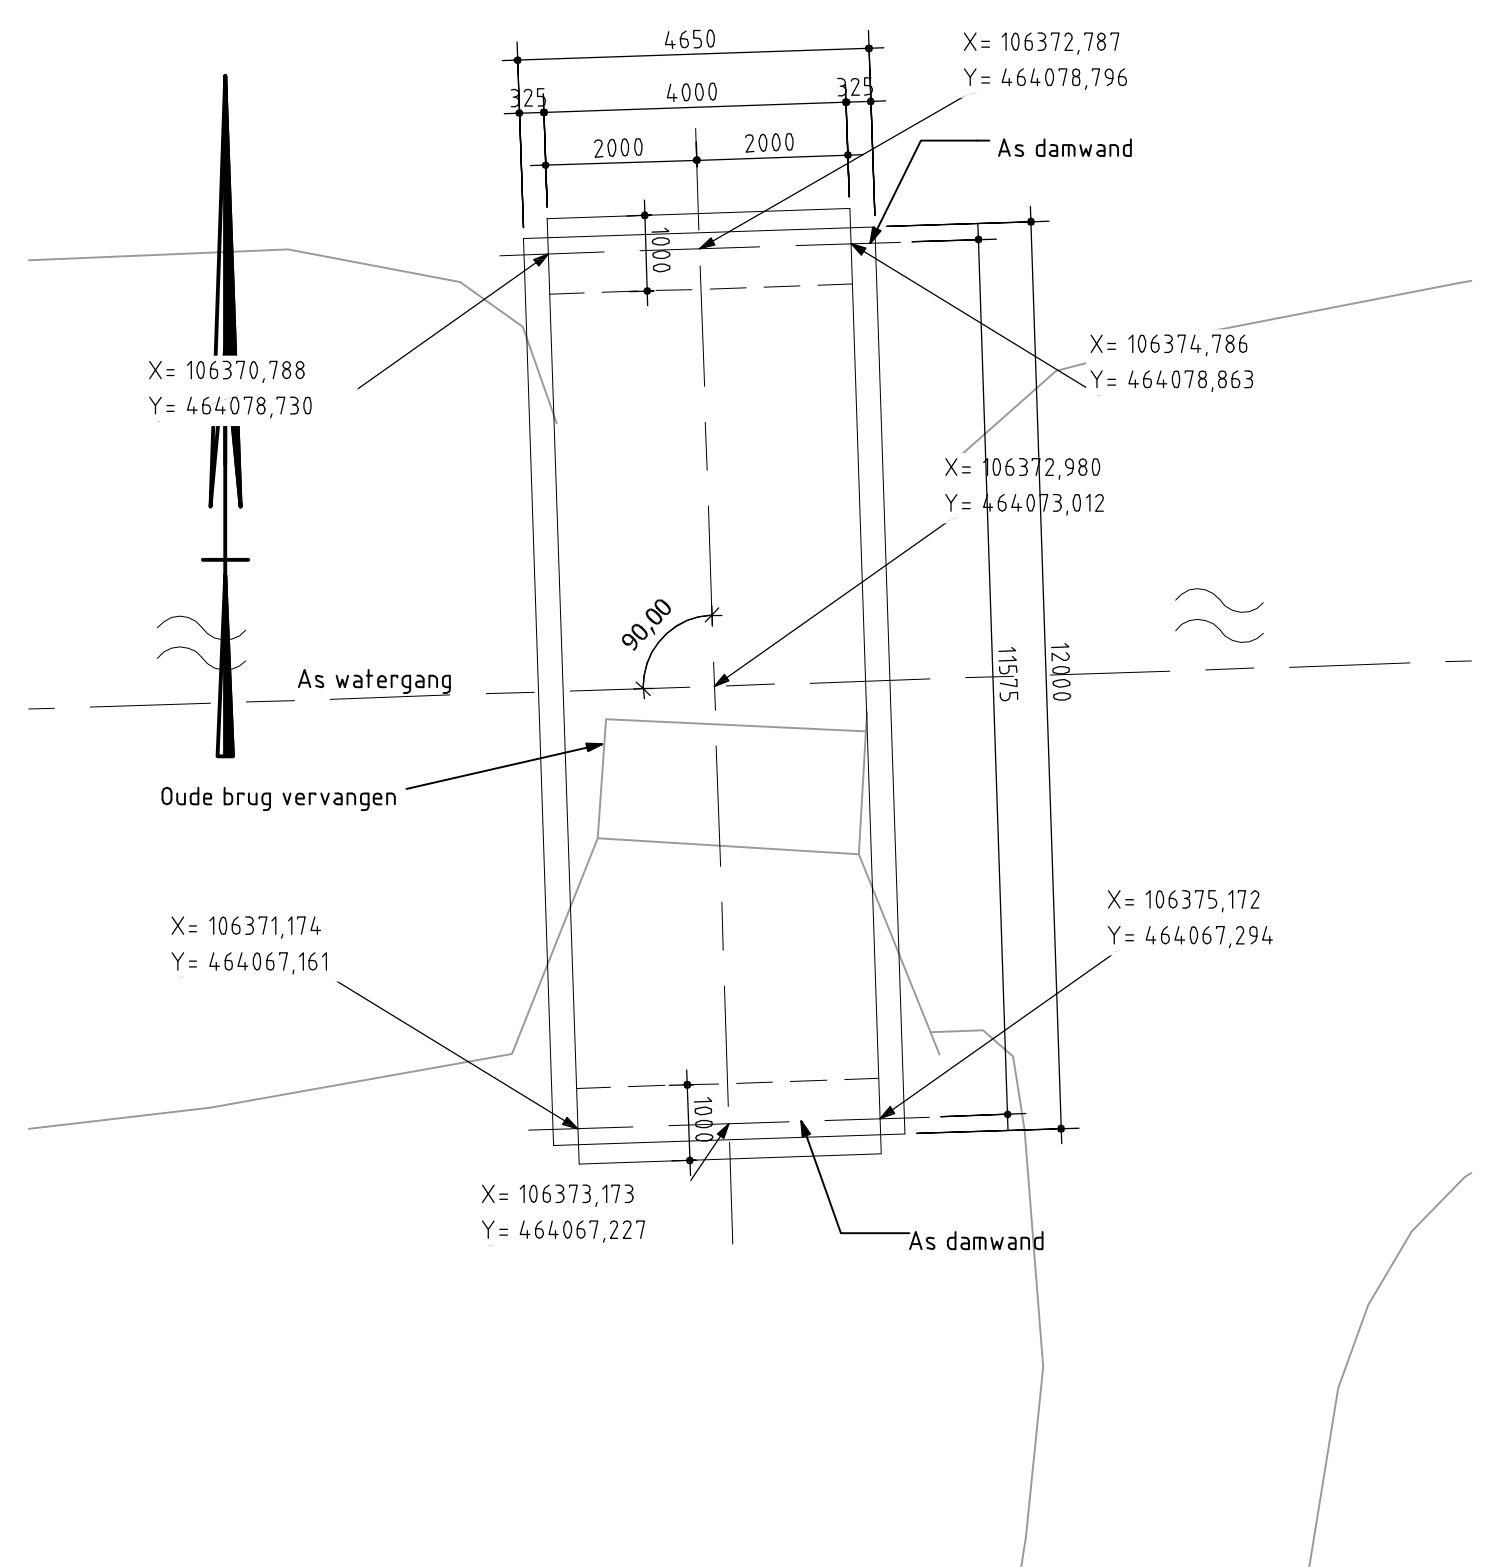

BOVENAANZICHT – BRUG 3
(SCHAAL: 1:100)

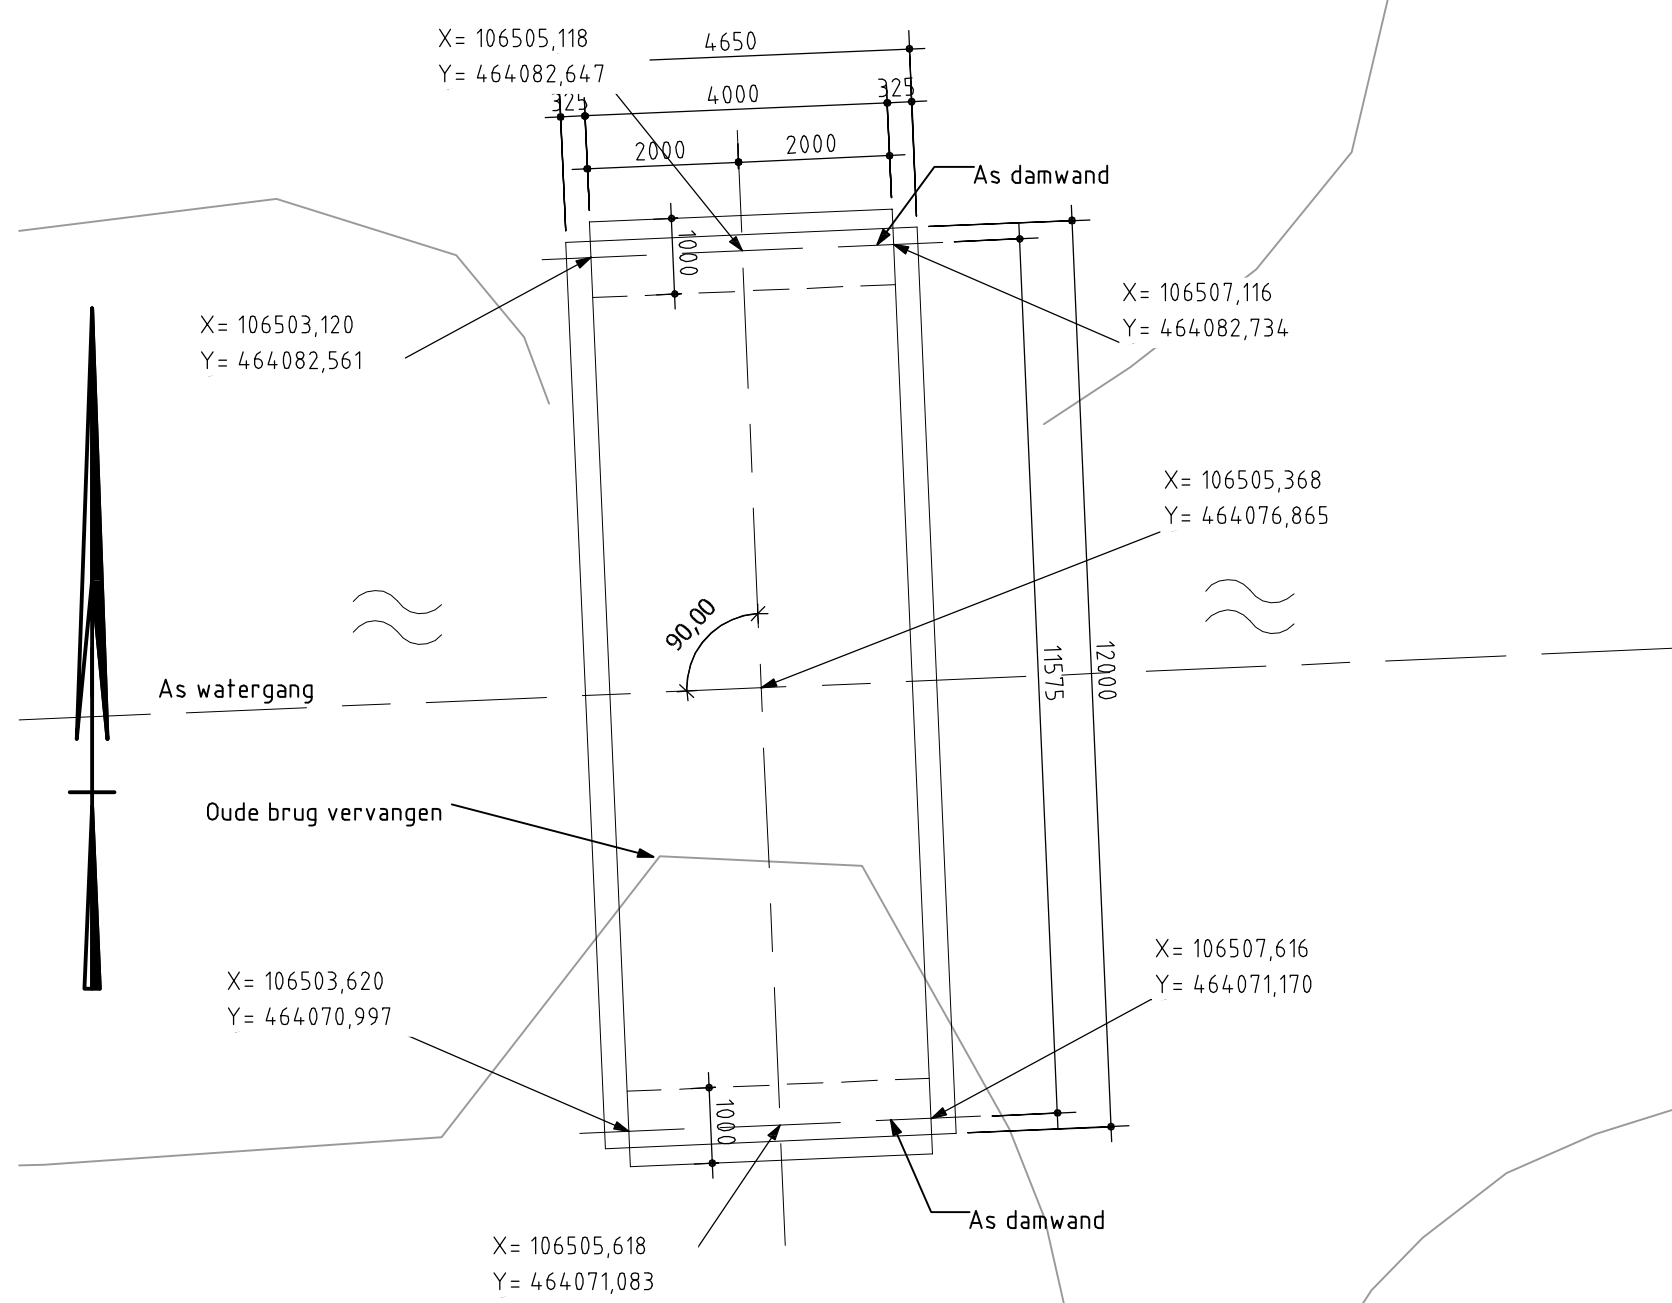

BOVENAANZICHT – BRUG 4
(SCHAAL: 1:100)

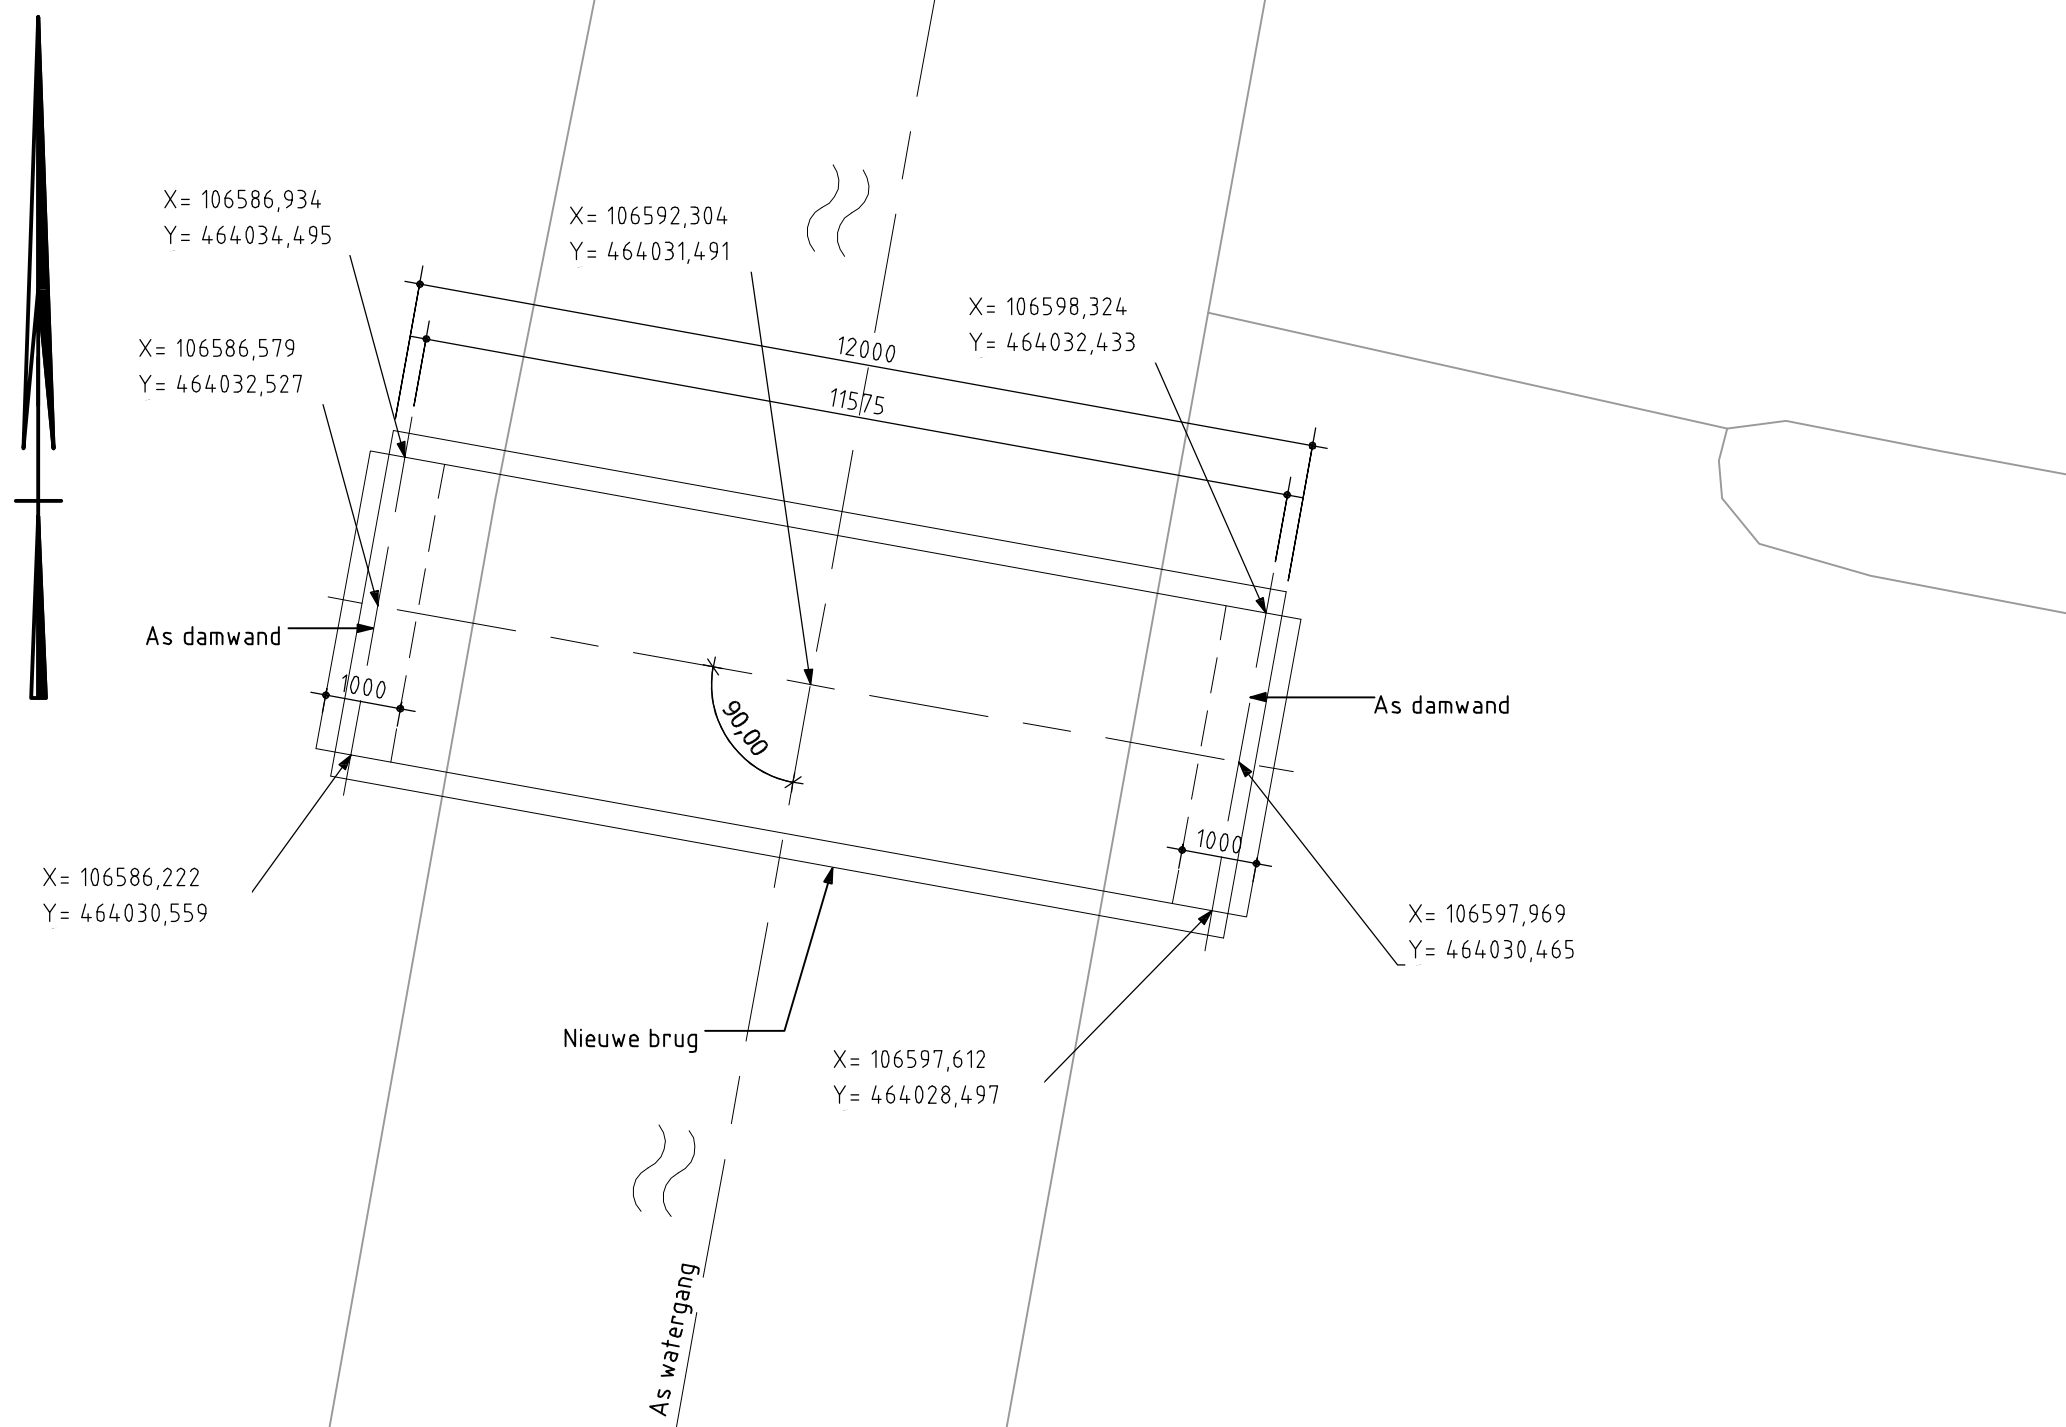

BOVENAANZICHT – BRUG 5
(SCHAAL: 1:100)



SITUATIE
(SCHAAL: 1:10000)

ALGEMENE OPMERKINGEN

- Maten in mm
- Hoogtematen in m. tov. NAP
- Coördinaten in het stelsel van Rijksdriehoeksmeting
- Hoeken volgens het 3600-stelsel

BIJBEHOORENDE TEKENINGEN

- 150 4C08 001110-TEK-002 – Bovenaanzicht en doorsneden
- 150 4C08 001111-TEK-003 – Overzicht damwanden

1	DEFINITIEF	PS	20-06-2015	
wijz.	omschrijving	get.	d.d.	gez.

Polder Vierambacht-5 bruggen
Situatie bruggen

	behoort bij Bestek 2012			
	ontwerper	ontwerper	ontwerper	ontwerper
	B. de Jongh	B. de Jongh	B. de Jongh	B. de Jongh
datum		datum		datum
20-06-2015		20-06-2015		20-06-2015
schaal		schaal		schaal
1:100/200		150 4C08 001 109		1