




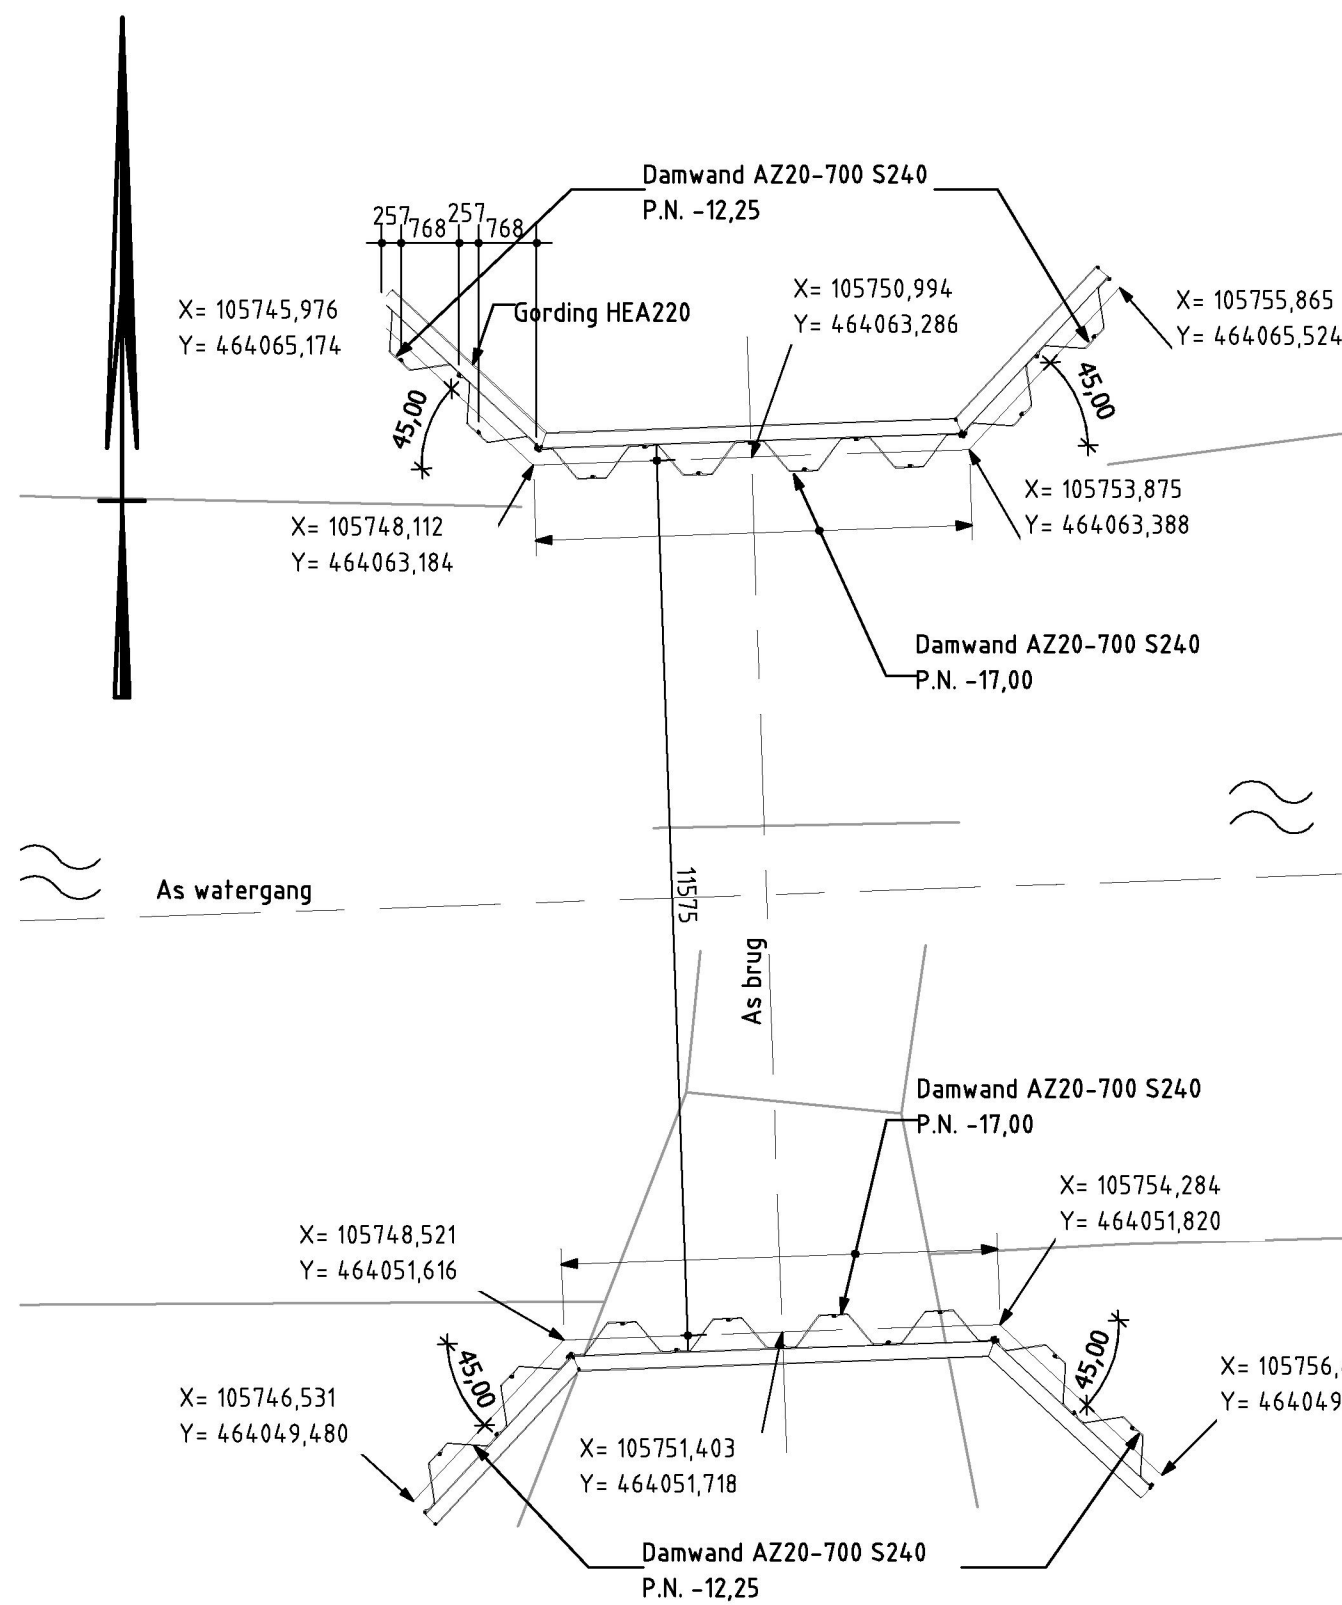


BOVENAANZICHT - BRUG 1
(SCHAAL: 1:100)

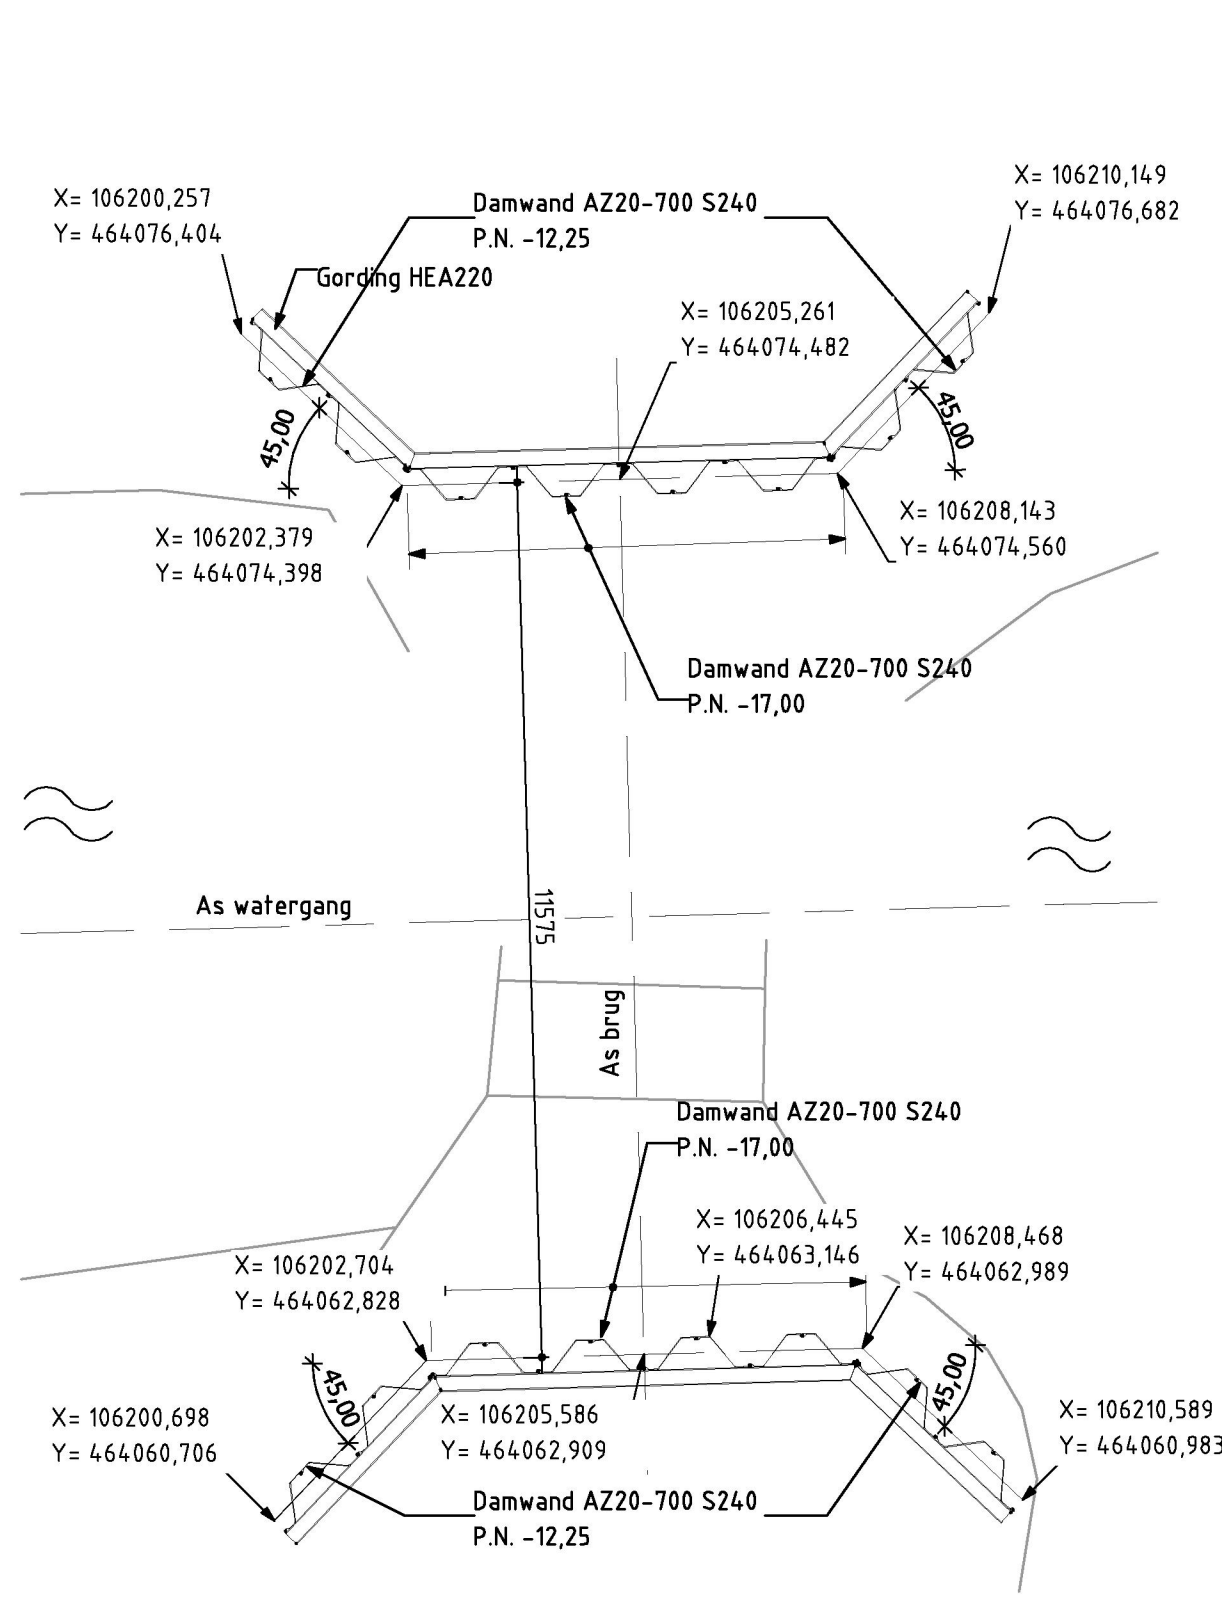


BOVENAANZICHT - BRUG 2
(SCHAAL: 1:100)

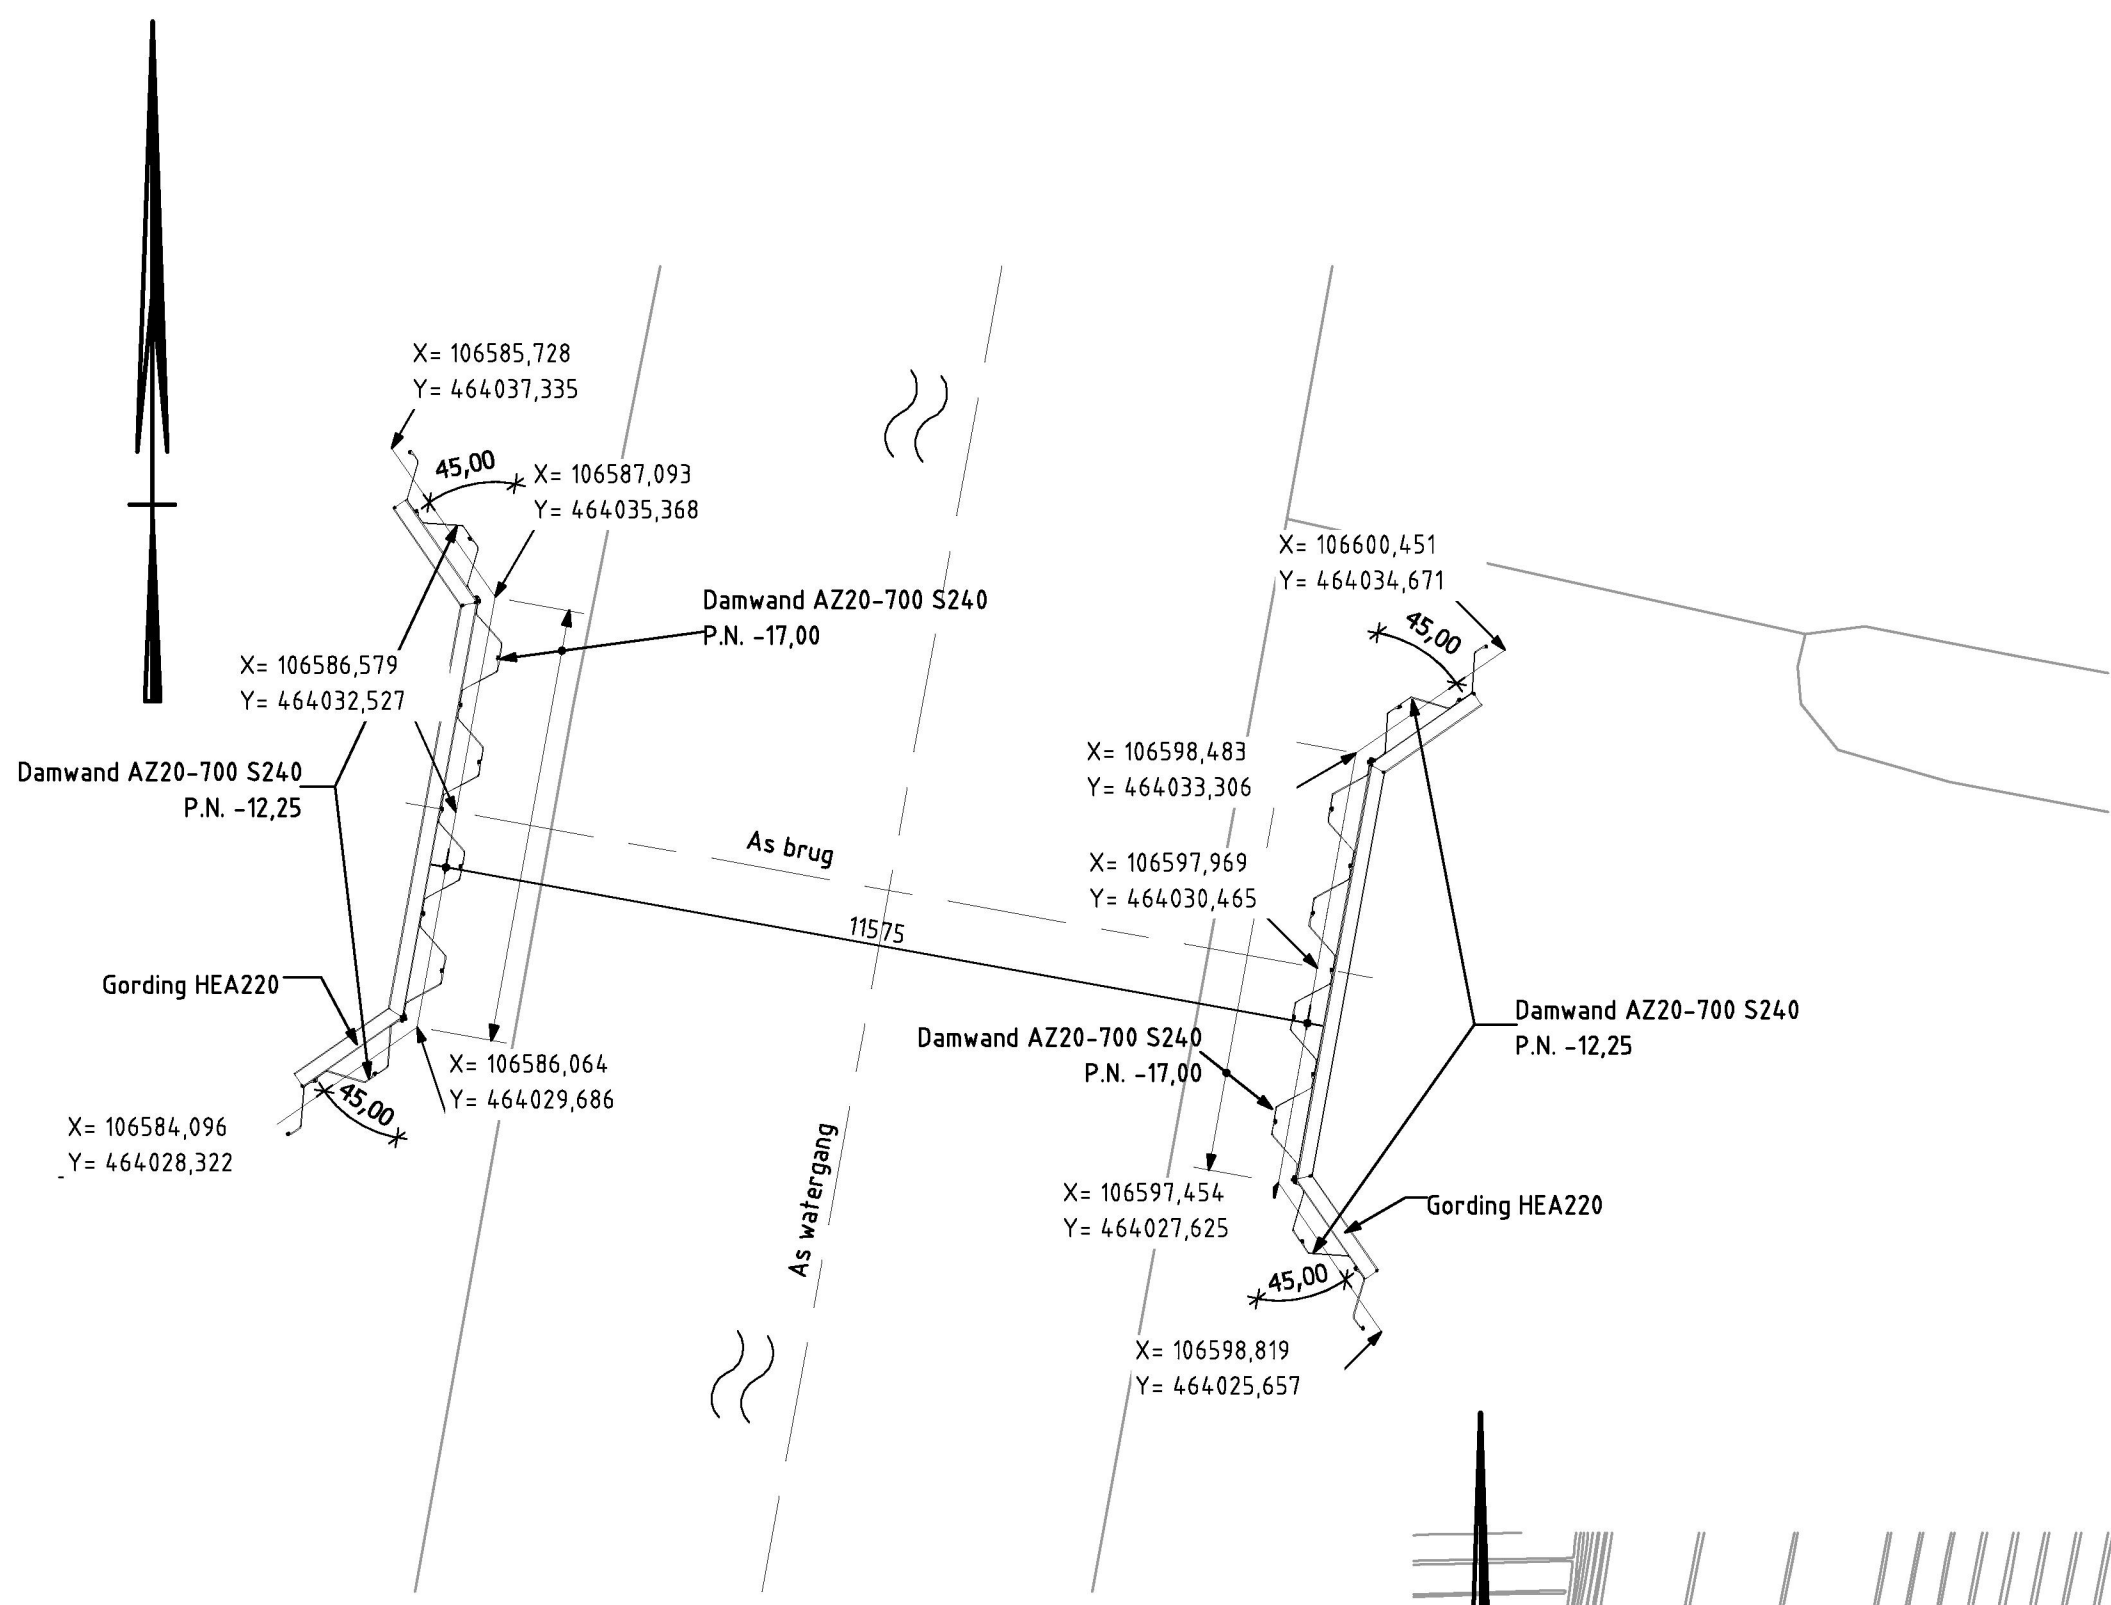


BOVENAANZICHT - BRUG 5
(SCHAAL: 1:100)

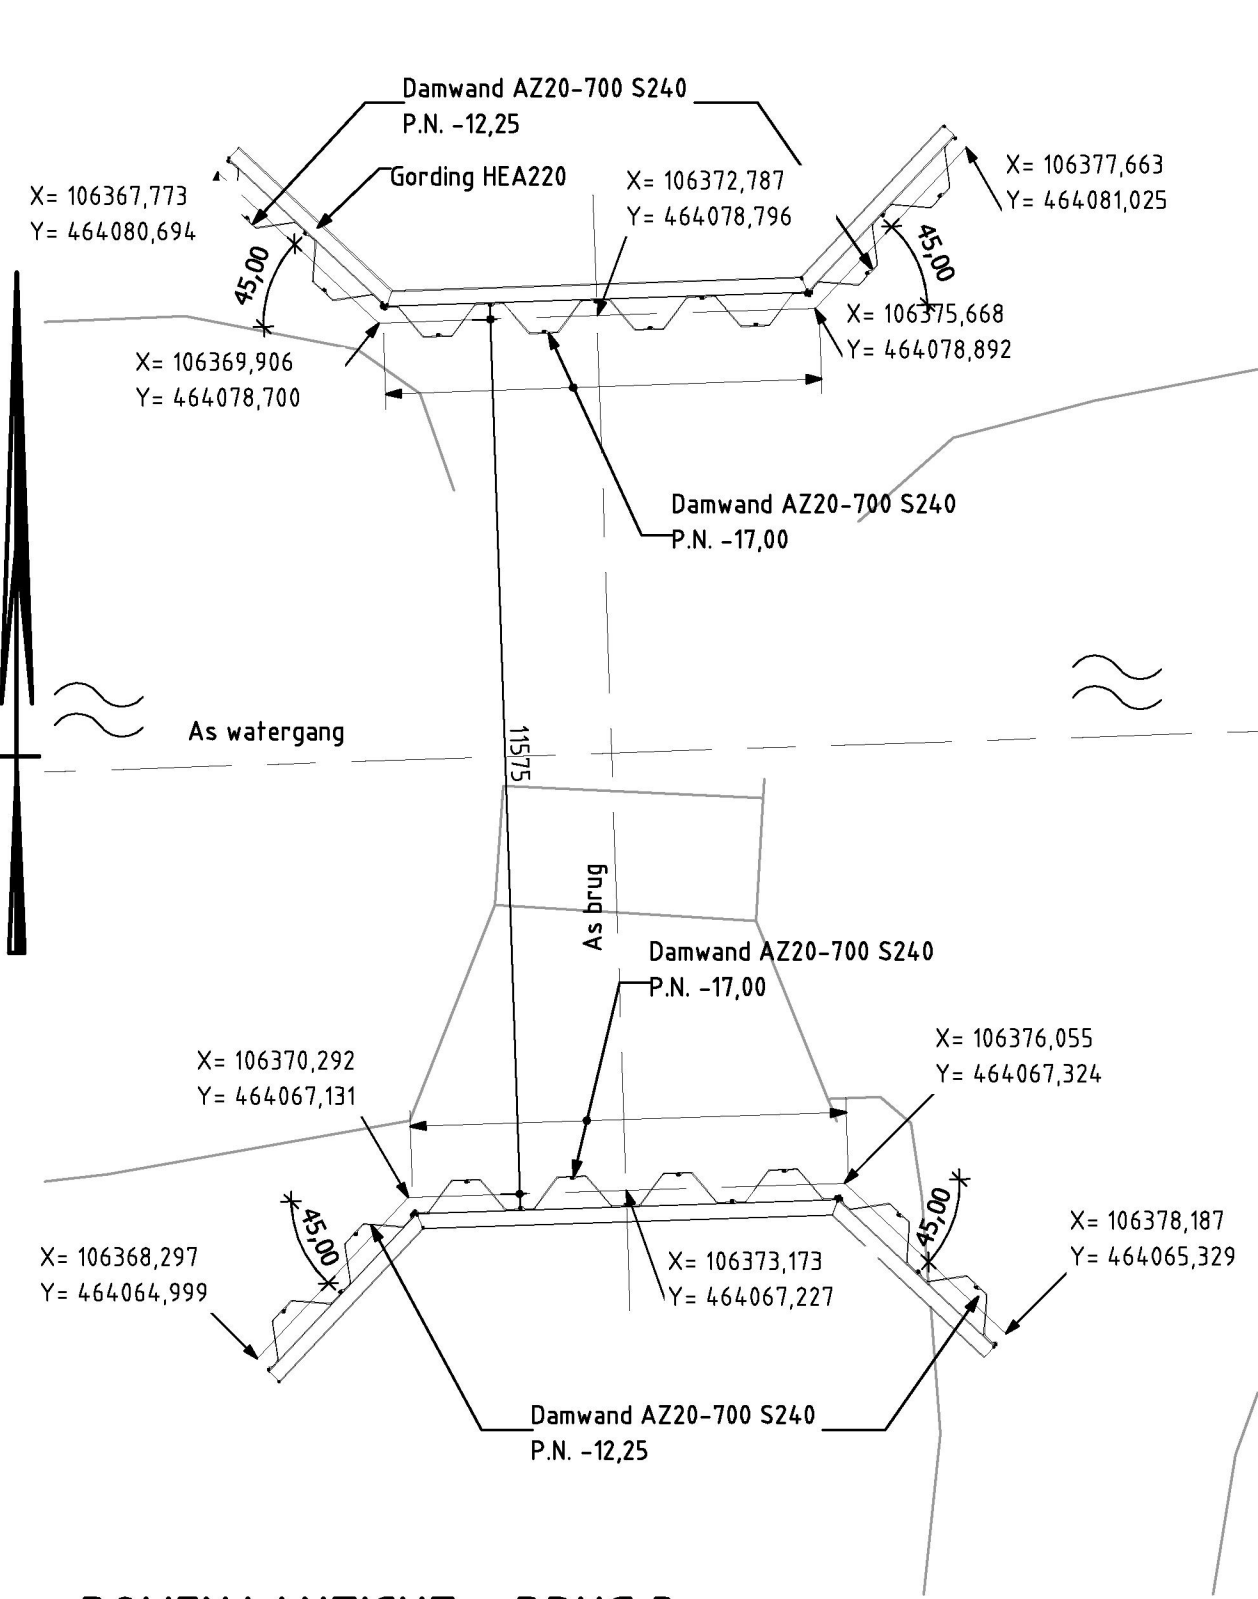

BOVENAANZICHT - BRUG 3
(SCHAAL: 1:100)

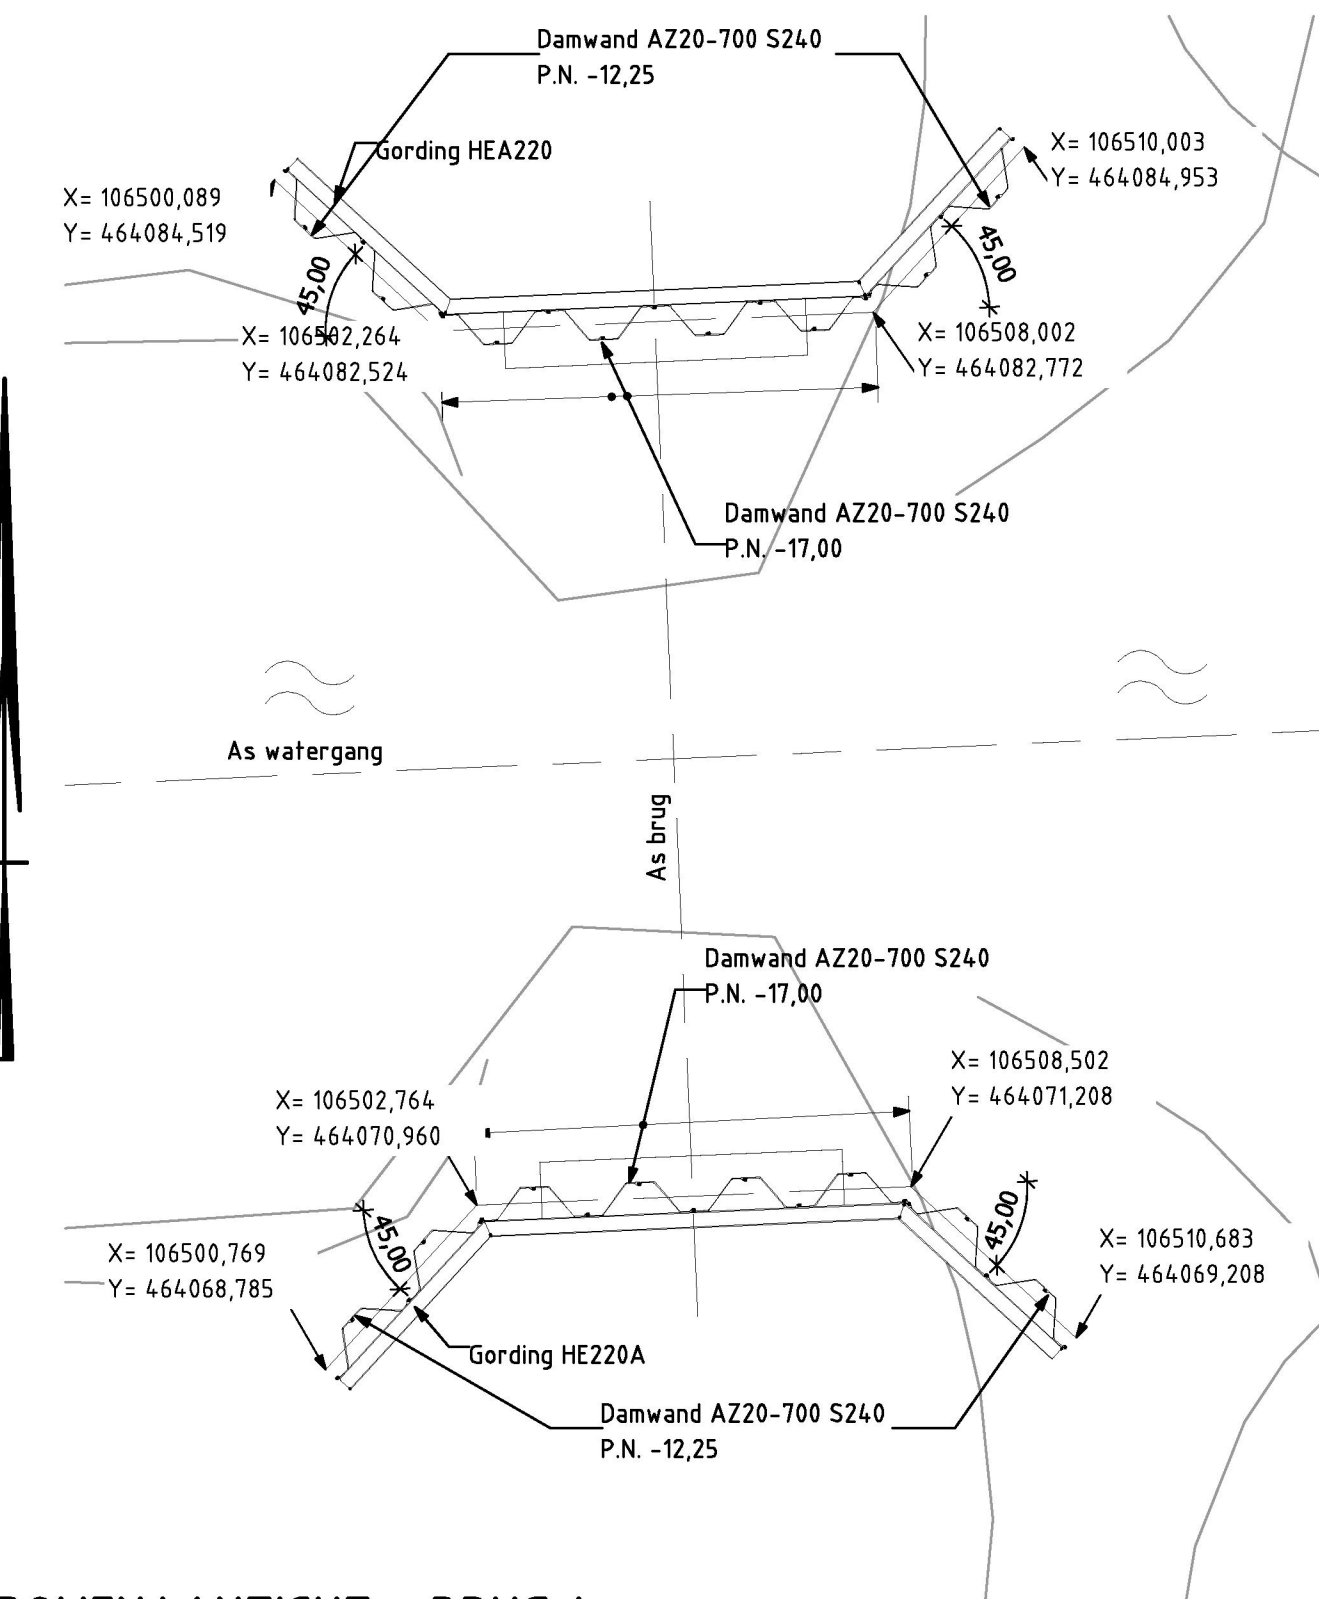

BOVENAANZICHT - BRUG 4
(SCHAAL: 1:100)

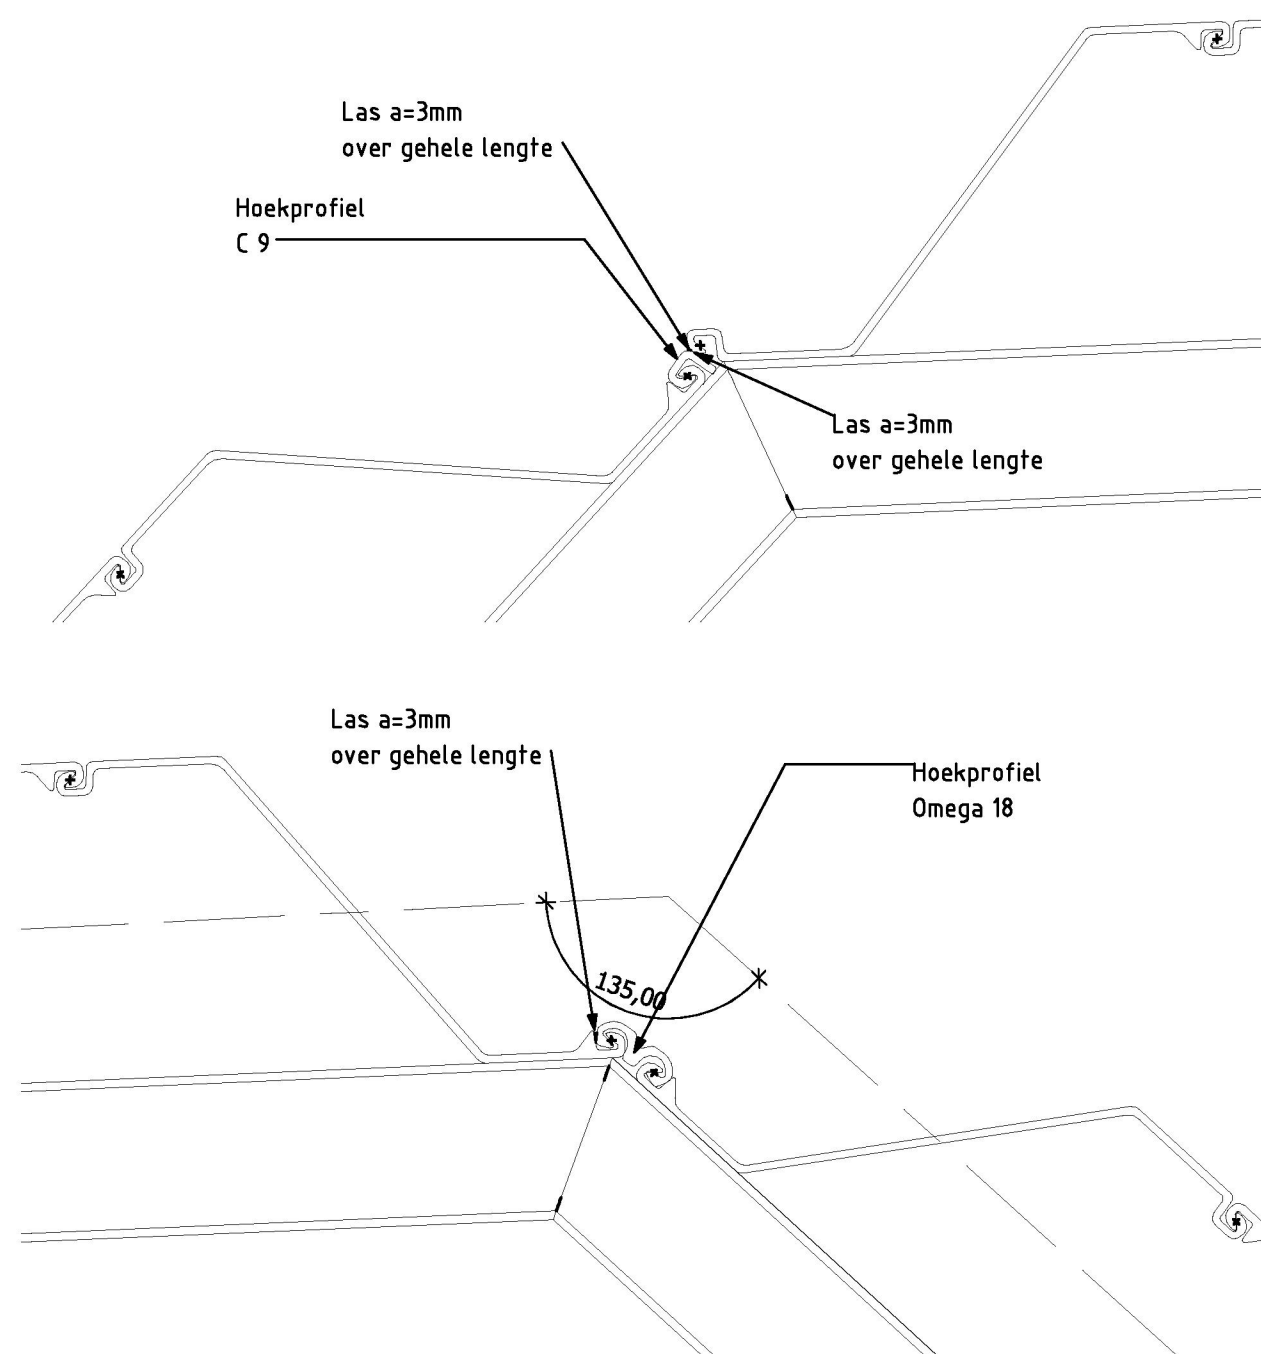

DETAILS HOEKAANSLUITING DAMWAND
(SCHAAL: 1:10)



SITUATIE
(SCHAAL: 1:10000)

ALGEMENE OPMERKINGEN

- Maten in mm
- Hoogtematen in m. tov NAP
- Coördinaten in het stelsel van Rijksdriehoeksmeting
- Hoeken volgens het 360g-stelsel

BIJBEHORENDE TEKENINGEN

- 150 4C08 001 109-TEK-001 - Situatie bruggen
- 150 4C08 001 110-TEK-002 - Bovenaanzicht en doorsneden

1	DEFINITIEF	PS	20-06-2013	
wijz.: omschrijving:		get.:	dd.:	gez.:
Polder Vierambacht-5 bruggen Overzicht damwanden				
behoort bij: Bestek 2012 tekenaar: K.K. Lankhaar controleur: B. de Jongh controledatum: 31-08-2012 constructeur: 1 controledatum: 1 plaatdatum: 20-06-2013 formaat: A1 land status: DEFINITIEF datum: 20-03-2013 schaal: 1:100/200 tekening nummer: 150 4C08 001 111 1 Archimedesweg 1, 2333 CM Leiden - Postbus 156, 2300 AD Leiden - Telefoon 071-3063063 - Internet www.rijnland.net - E-mail post@rijnland.net - Telefax 071-5123916				