




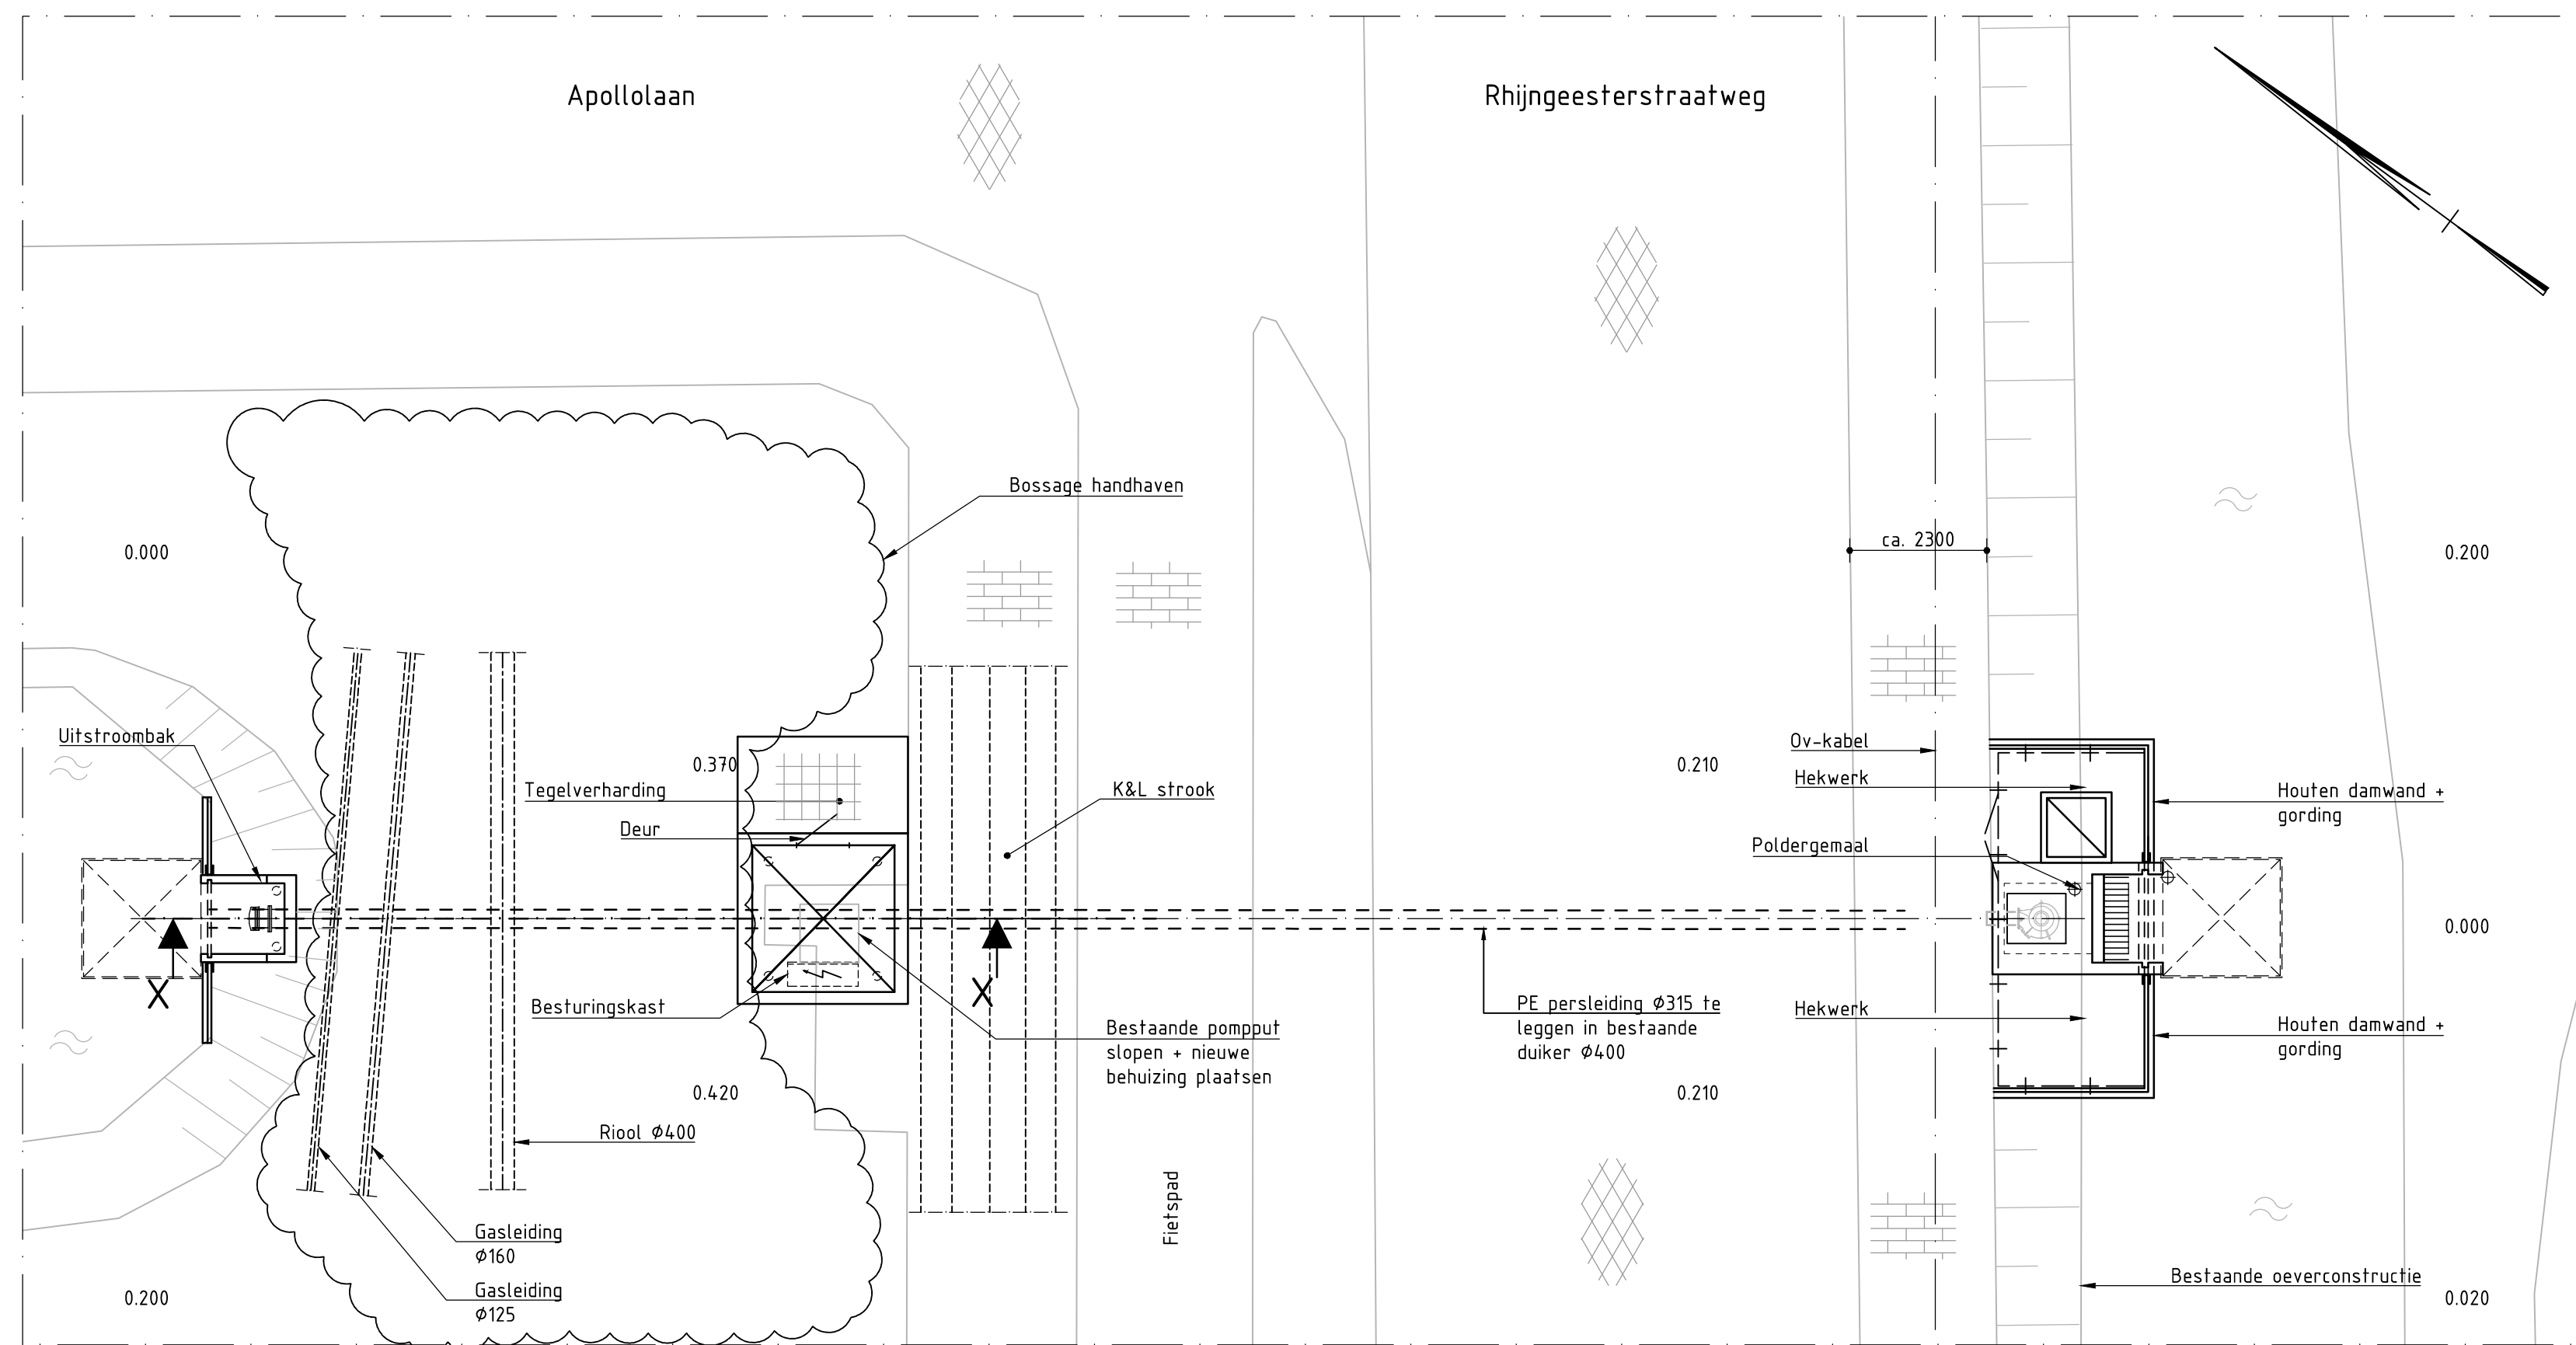


BOVENAANZICHT
SCHAAL 1:100
NIEUWE SITUATIE

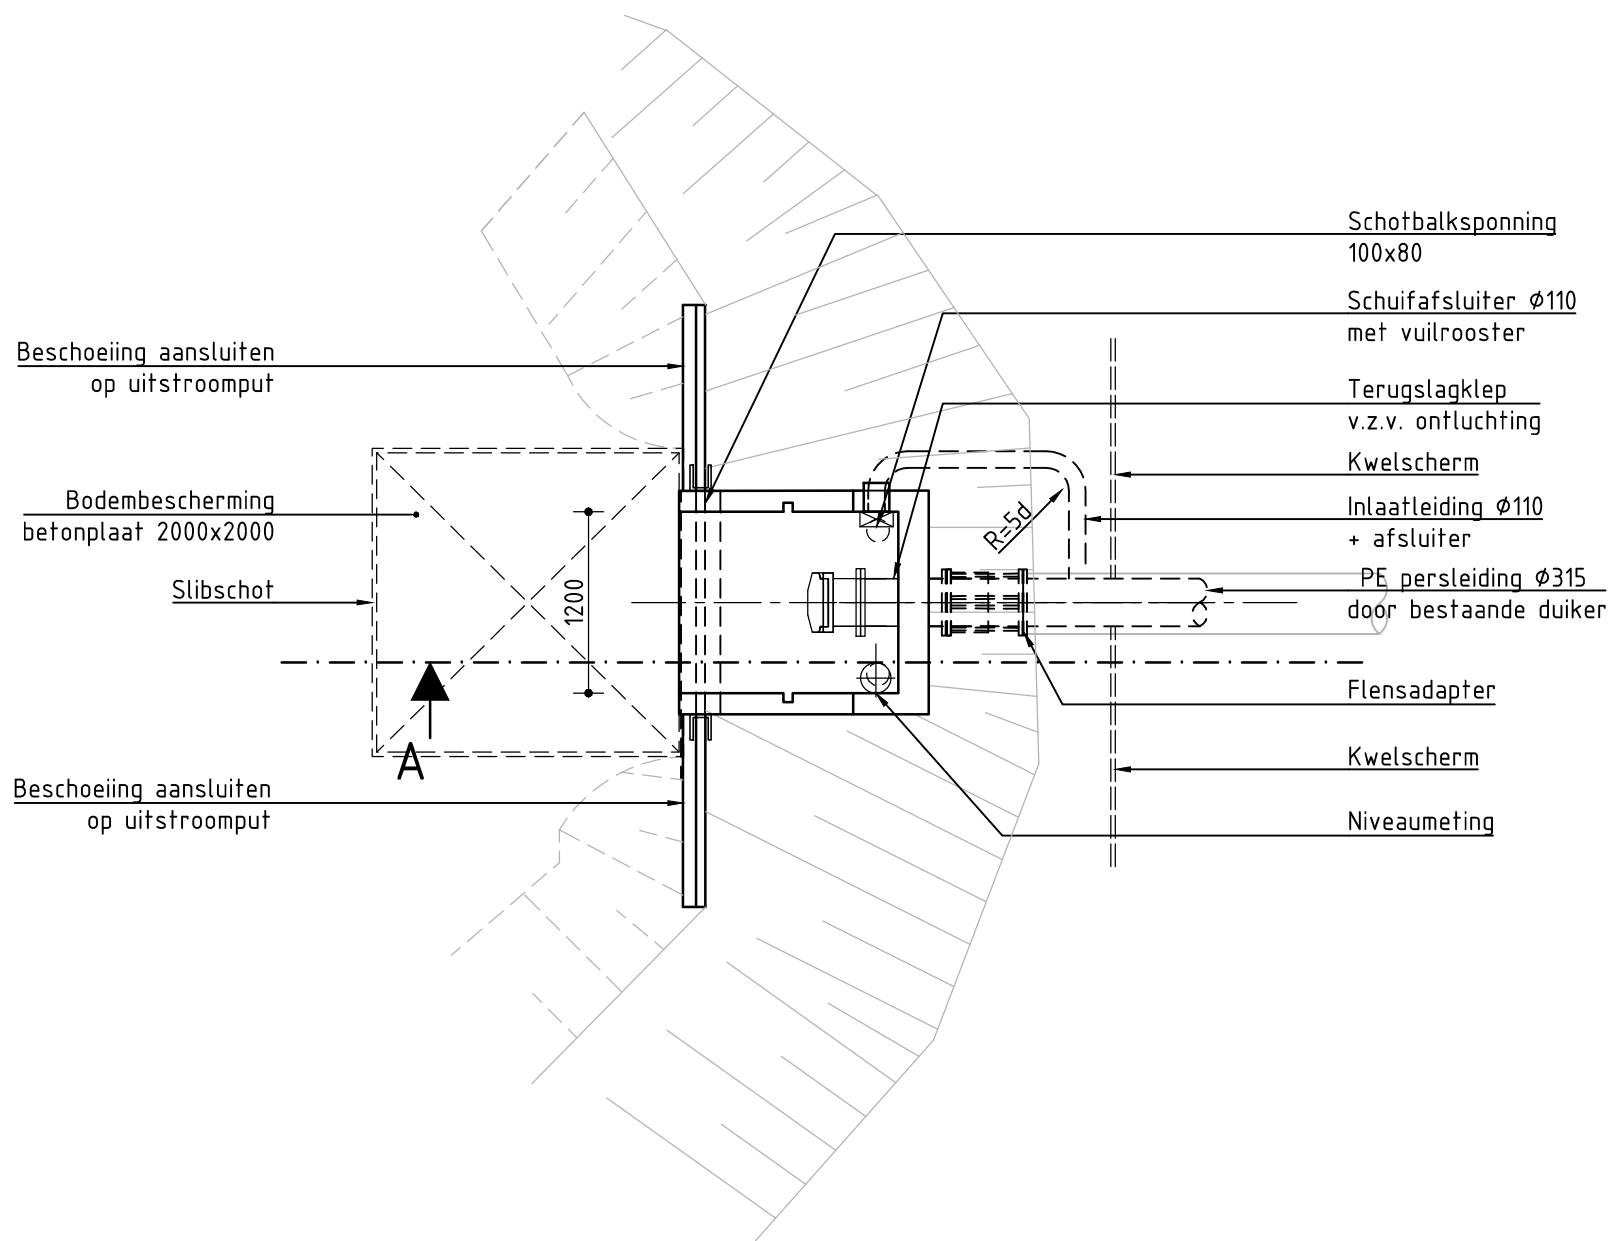


BOVENAANZICHT UITSTROOMBAC
SCHAAL 1:50

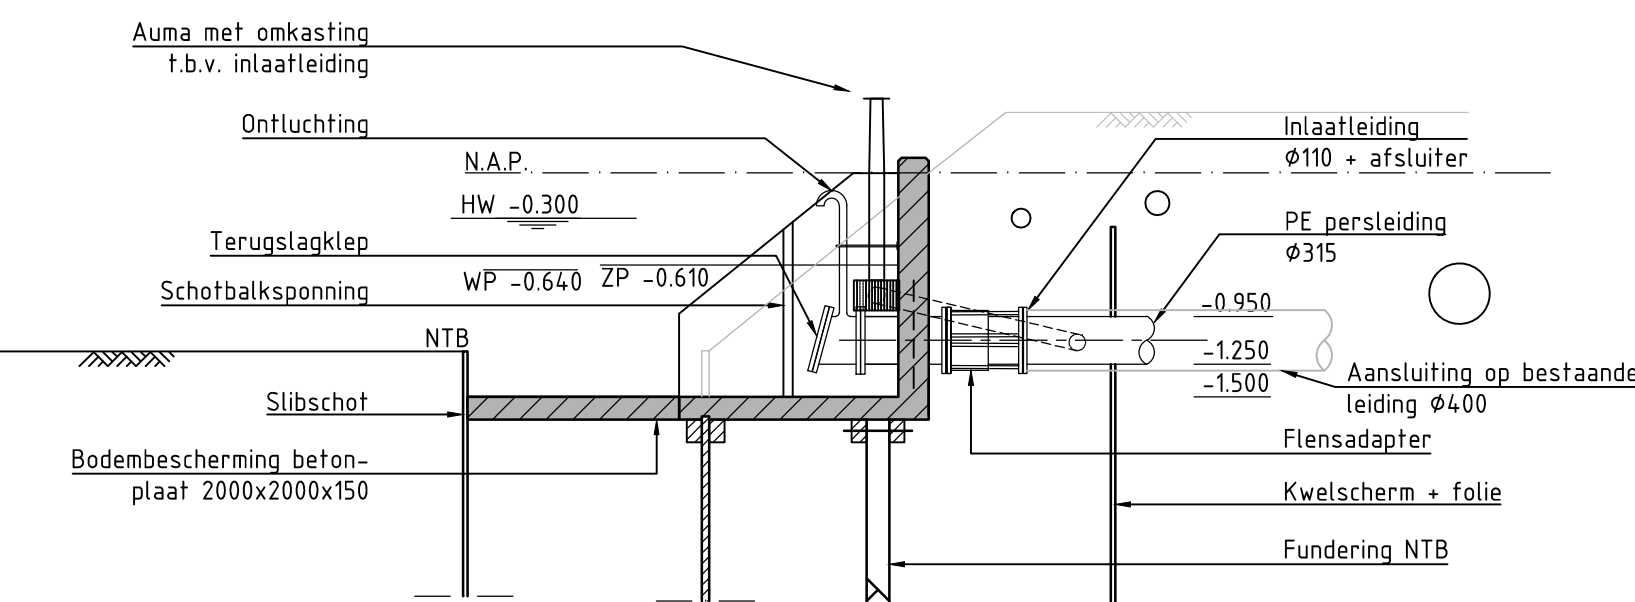


DOORSNEDE A
SCHAAL 1:50

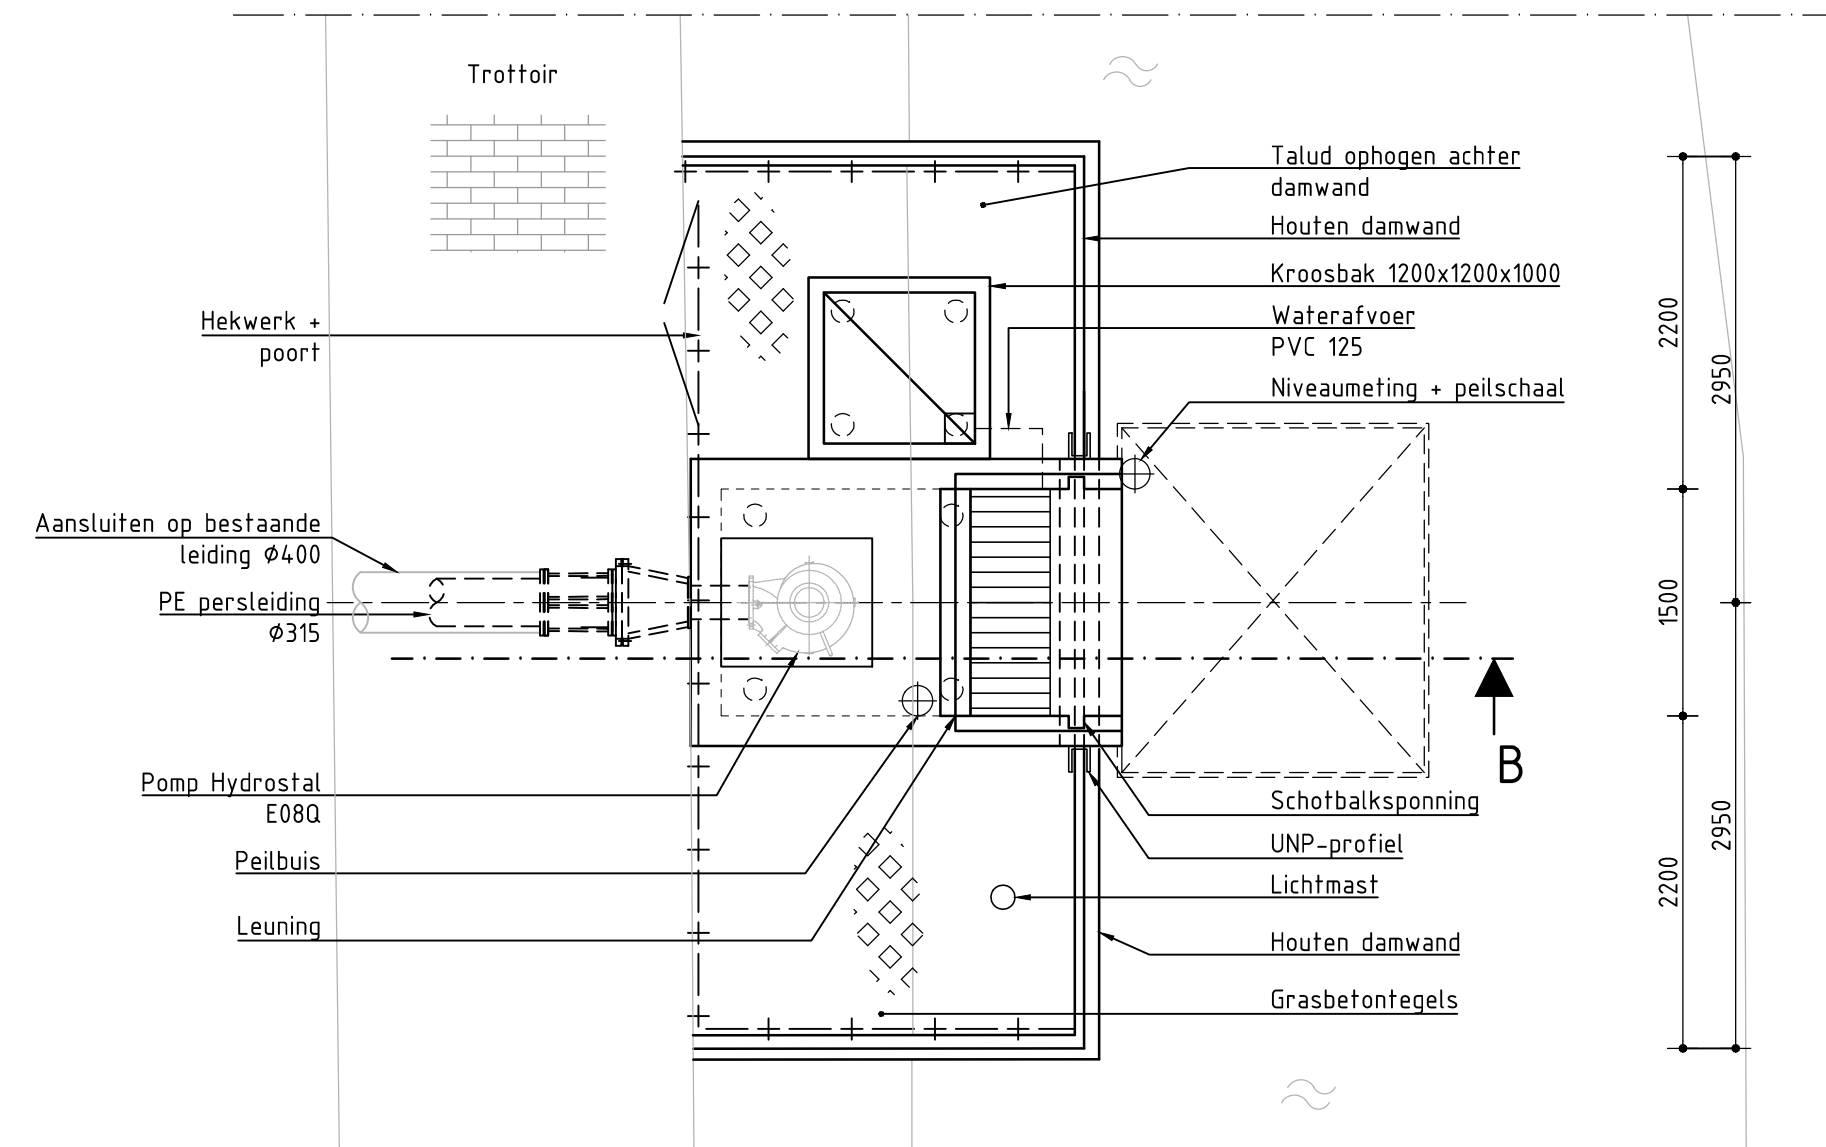


BOVENAANZICHT POLDERGEMAAL
SCHAAL 1:50

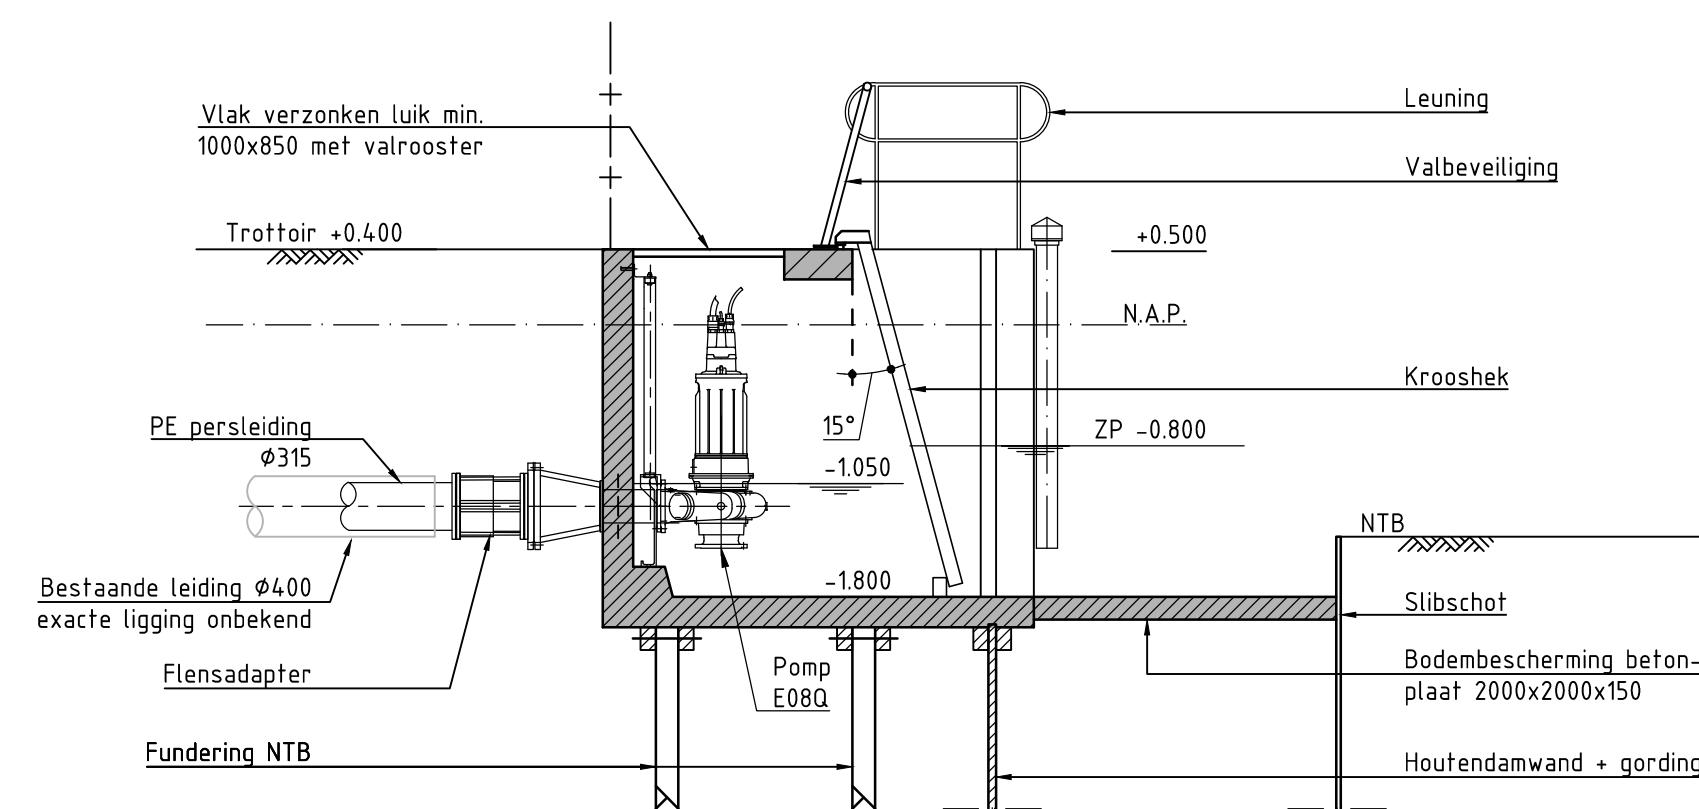

DOORSNEDE B
SCHAAL 1:50

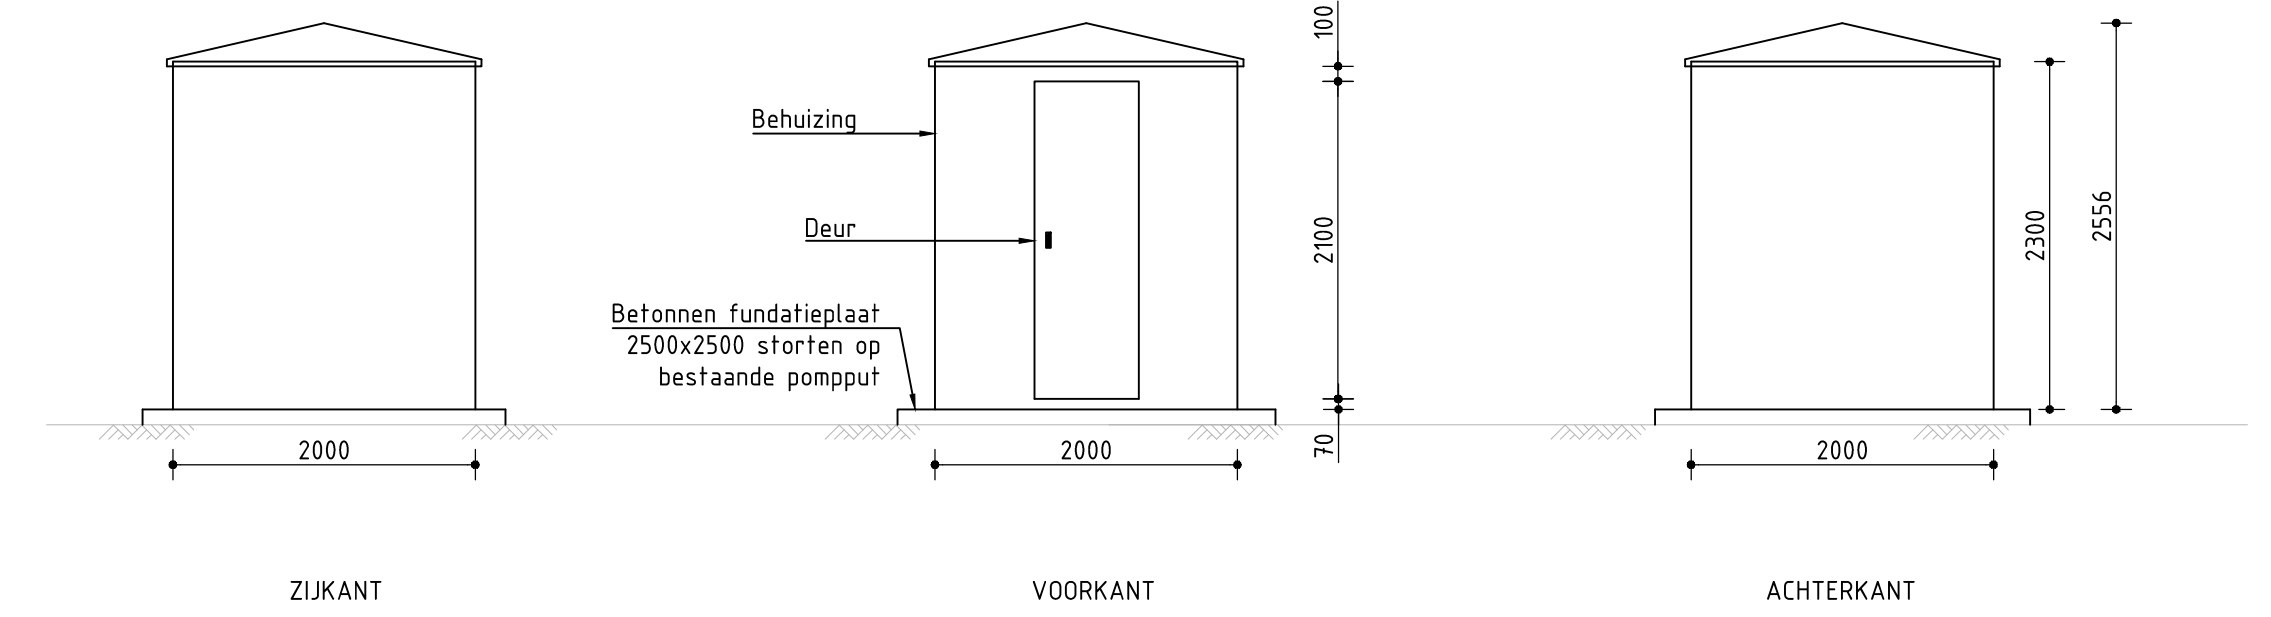


GEVEL AANZICHTEN BEHUIZING
SCHAAL 1:50

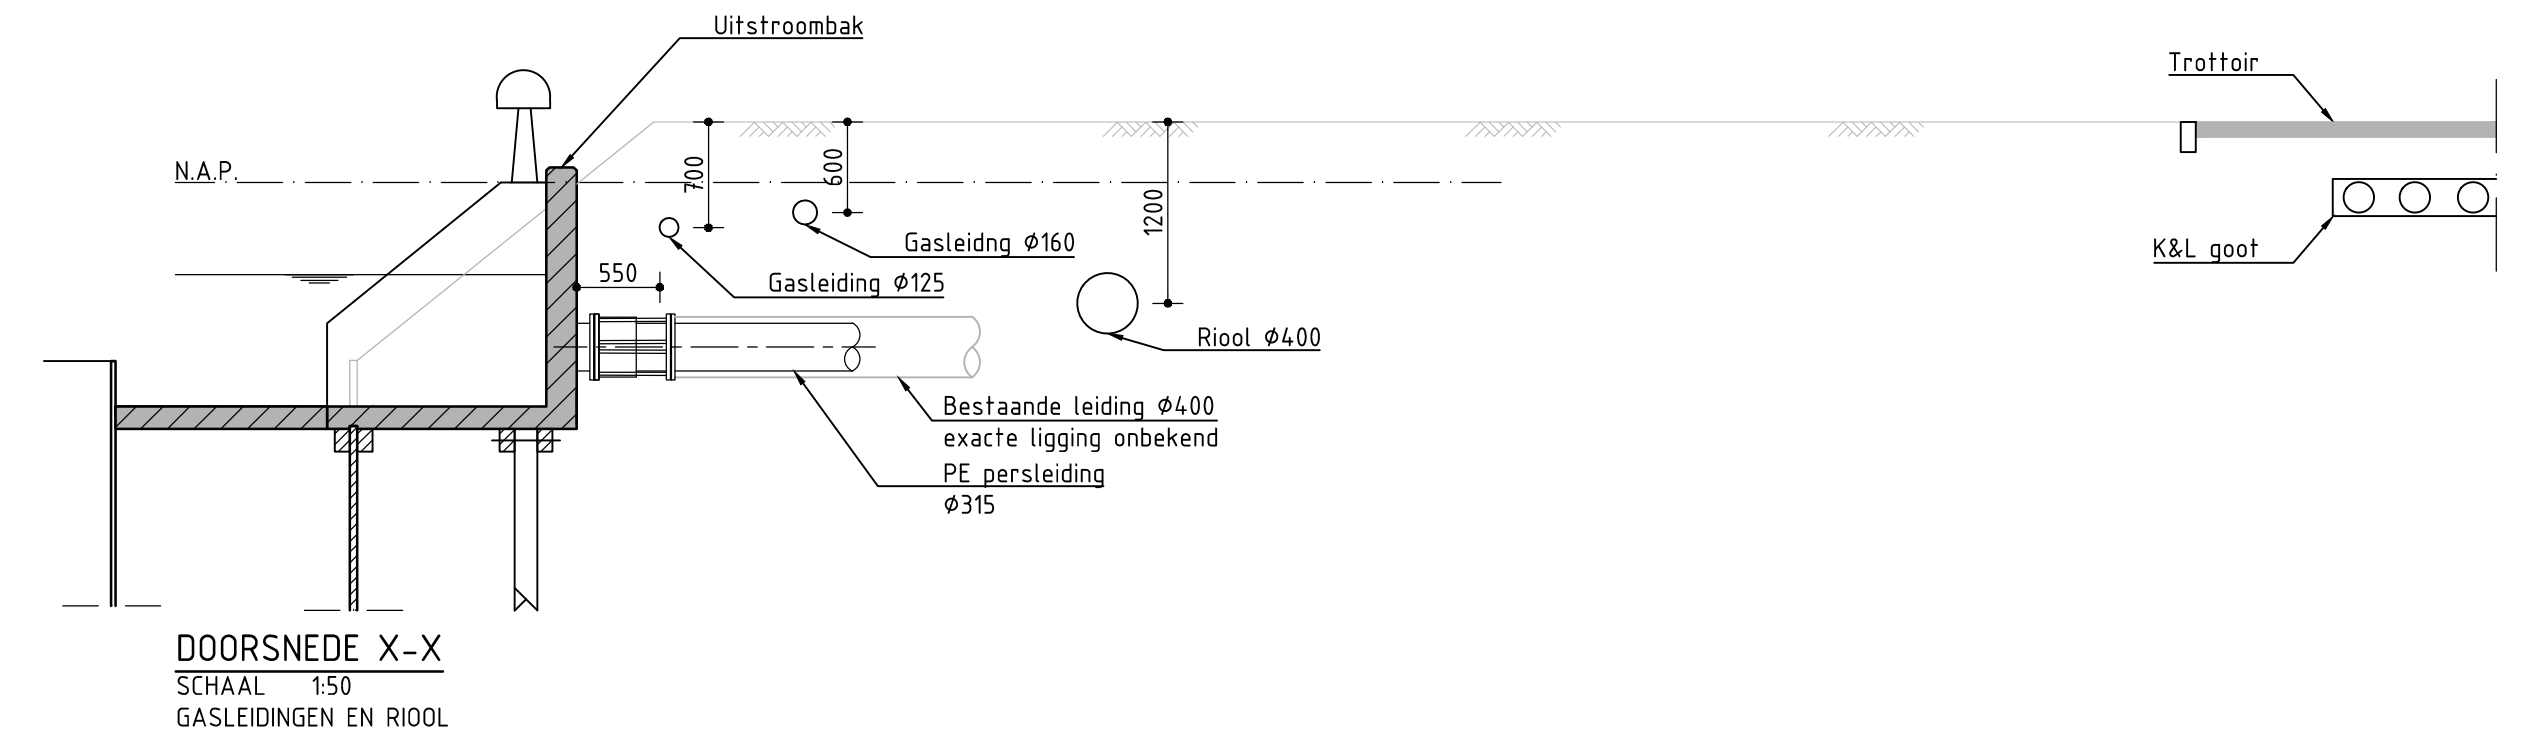

DOORSNEDE X-X
SCHAAL 1:50
GASLEIDINGEN EN RIOOL



BESTAANDE POMPUT

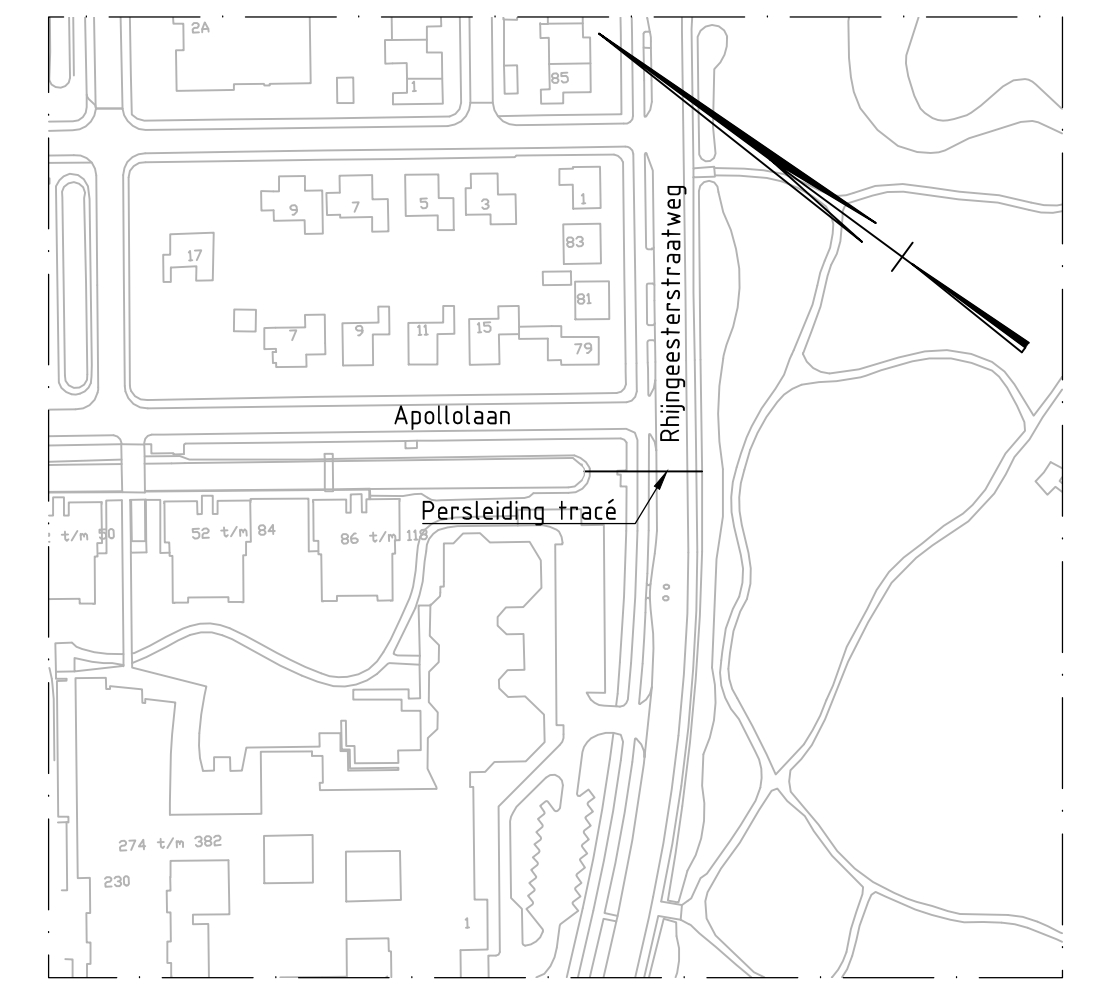

BESTAANDE SITUATIE
SCHAAL 1:2000



LOCATIE NIEUW GEMAAL

ALGEMEEN:

- Maten in millimeters
- Hoogtematen in meters tov. n.a.p.
- Meetvoering in bestaande situatie ter plaatse controleren

LEGENDA:

- Prefab beton
- Grasbeton tegel
- Hout

ORANJEWUUD ALMERE Monitorweg 29 1522 BK Almere-Stad postbus 10344 TEL (036) 5308000 FAX (036) 5338169		TEKENAAR: B.J. HILBINK PROJECTLEIDER: M.J. BUETERS WIJZING: DO DATUM: XX-XX-2013	
DO DEFINITIEF	BH	16-07-2013	
CO CONCEPT	BH	02-04-2013	
wijz.: omschrijving:	get.:	d.d.:	gez.:

POLDERGEMAAL OUDENHOF-NOORD SITUATIE, AANZICHTEN EN DOORSNEDEN VOORONTWERP

behoort bij:		B. HILBINK		M.J. BUETERS	
revisie:	controle:	controle:	controle:	controle:	controle:
16 07 2013	A1	16 07 2013	A1	16 07 2013	A1
1:100, 1:50		257804-C-1-03			