


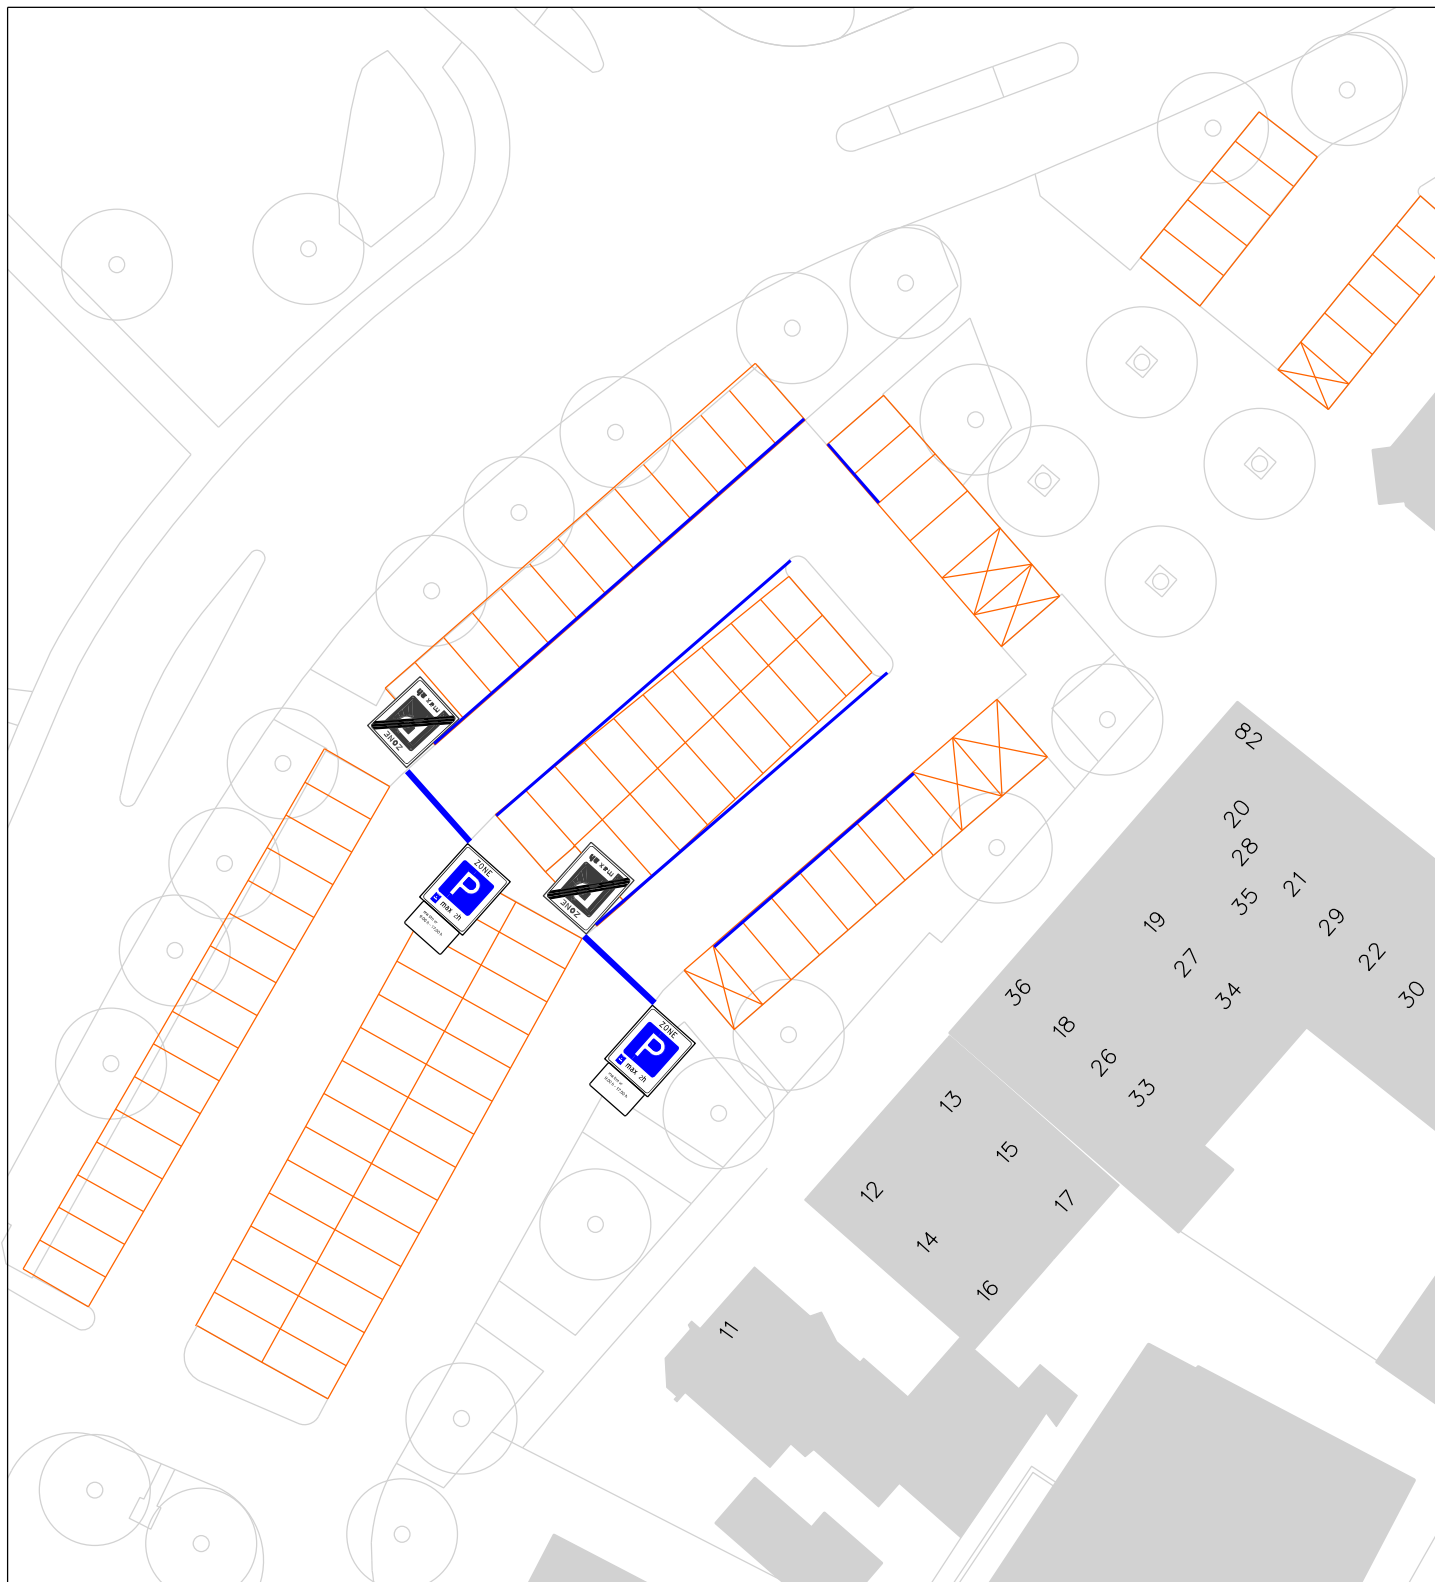

Parkeerschijfzone J. v.d. Kornputplein

■ Verkeer

□ Vervoer

get: J. Vogel

datum: 21-06-2013

schaal: 1 : 500

gew:

JmrV

24/7/13

teknr: 2013-10

Papierformaat A4