

DATUM **VERZONDEN - 7 AUG. 2013** CONTACTPERSOON J. Vermeulen
UW BRIEF VAN 27 juni 2013 DOORKIESNUMMER 088 - 97 43 180
UW KENMERK 902717 E-MAILADRES j.vermeulen@wshd.nl
ONS KENMERK VG/U BIJLAGEN vergunning met nr. D0023053
INGEKOMEN NR. I1304830
ONDERWERP Watervergunning



U1305683

Gemeentewerken Rotterdam
T.a.v. de heer S. Apers
Postbus 6633
3002 AP Rotterdam



waterschap
**Hollandse
Delta**

Geachte heer Apers,

Naar aanleiding van uw aanvraag is besloten u een vergunning te verlenen voor het realiseren van een proeflocatie van de Rotterdamse Munt voor het kweken van munt aan de Laan op Zuid te Rotterdam.

De vergunning met nummer D0023053 treft u als bijlage aan.

De mogelijkheid bestaat dat tegen het besluit bezwaar wordt gemaakt. Ook kan het verzoek worden ingediend om een voorlopige voorziening. Hiervoor verwijzen wij u naar de aandachtspunten die zijn bijgevoegd bij de vergunning.

Met nadruk wijzen wij u erop dat de uitvoering van de werkzaamheden, waartoe vergunning is verleend, gedurende de genoemde bezwaartermijn geheel voor uw risico komt.

Wij adviseren u deze brief bij de vergunning te bewaren. Voorts verzoeken wij u bij correspondentie het nummer van de vergunning te vermelden.


Aan deze vergunning zijn geen leges verbonden.

Heeft u naar aanleiding van deze brief nog vragen, dan kunt u contact opnemen met de medewerker zoals genoemd boven aan deze brief.

Hoogachtend,
namens dijkgraaf en heemraden,

E. Willemsen
teamleider vergunningverlening

Handelsweg 100
2988 DC Ridderkerk
Postadres Postbus 4103
2980 GC Ridderkerk
telefoon 088 974 30 00
fax 088 974 30 01
internet www.wshd.nl
info@wshd.nl

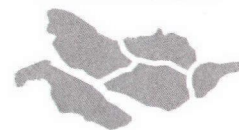

waterschap
**Hollandse
Delta**

Watervergunning

Aanhef

Dijkgraaf en heemraden van waterschap Hollandse Delta hebben op 27 juni 2013 een aanvraag om een vergunning ontvangen van Gemeentewerken Rotterdam. De aanvraag betreft het uitvoeren van handelingen in een waterstaatswerk of beschermingszone, waarvoor krachtens verordening van het waterschap vergunning is vereist.

Besluit

Gelet op de bepalingen van de Waterwet, de Keur voor waterschap Hollandse Delta 2009, de Algemene wet bestuursrecht en de hieronder vermelde overwegingen besluiten dijkgraaf en heemraden als volgt:

- I De gevraagde vergunning aan Gemeentewerken Rotterdam, postbus 6633, 3002 AP te Rotterdam, of diens rechtverkrijgende(n), te verlenen. De vergunning betreft het realiseren van een proeflocatie van de Rotterdamse Munt voor het kweken van munt aan de Laan op Zuid te Rotterdam.
- II De vergunning te verlenen tot uiterlijk 30 september 2015 voor het realiseren, hebben, onderhouden en weer verwijderen van de werken genoemd onder besluit I.
- III De gewaarmerkte tekeningen zoals opgenomen in bijlage II deel te laten uitmaken van deze vergunning.
- IV Aan de vergunning de opgenomen voorschriften te verbinden.

Ondertekening

Ridderkerk, d.d. 7 AUG. 2013


Namens dijkgraaf en heemraden,

ing. I.J. Dekker
afdelingshoofd Vergunningverlening

Legeskosten: nihil

Afschrift

Een afschrift van deze vergunning is gezonden aan het college van burgemeester en wethouders van de gemeente Rotterdam
kbr@bsd.rotterdam.nl.

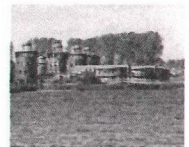

waterschap
**Hollandse
Delta**


Voorschriften

Ten aanzien van de aanvang en voltooiing van de werkzaamheden

1. De aanvang van de werkzaamheden moet ten minste één week van tevoren aan de afdeling Handhaving worden gemeld via het waterschapsloket. Het waterschapsloket is bereikbaar onder telefoonnummer 0900 2005005 (10 ct/min) of per e-mail 2005005@wshd.nl.
2. Voor aanvang van de werkzaamheden dient een naam en telefoonnummer van een contactpersoon, die in geval van calamiteiten door het waterschap bereikt kan worden, te worden gemeld bij het waterschapsloket.
3. Zonder de schriftelijke toestemming van het waterschap mag het werk niet worden gewijzigd, uitgebreid of verwijderd.
4. Indien ten behoeve van onderhoud enige grondroering, ophoging of vernieuwing moet worden gedaan moet ten minste één week van tevoren en anders zo vroeg als mogelijk dit schriftelijk worden gemeld aan de afdeling Handhaving.
5. Schade en onderhoud aan de waterkering, als gevolg van de uitvoering van het werk, blijft gedurende een periode van een jaar na voltooiing van de werken voor rekening van de vergunninghouder.
6. Eenmaal aangevangen, moeten de werkzaamheden onafgebroken worden voortgezet, met dien verstande dat in de periode van 1 oktober tot 1 april op, aan of in een waterkering geen werkzaamheden mogen worden uitgevoerd.

Ten aanzien van uitvoering en revisie


7. Tijdens de uitvoering van het werk dient een exemplaar van deze vergunning met gewaarmerkte tekeningen op het werk aanwezig te zijn.
8. De werken moeten worden uitgevoerd overeenkomstig de bij deze vergunning behorende en als zodanig gewaarmerkte bijlagen, behoudens de uit de voorschriften voortvloeiende wijzigingen en/of aanvullingen.
9. Tijdens de uitvoering moet op eerste aanwijzing van de afdeling Handhaving in geval van calamiteiten en/of wateroverlast door de vergunninghouder direct alle maatregelen worden genomen die nodig zijn om de stabiliteit en de veiligheid van de waterkering te waarborgen.
10. Indien het waterschap vaststelt dat wijziging van plaats of samenstelling van de krachtens deze vergunning toegestane werken met betrekking tot het waterstaatkundig belang nodig is, moeten deze wijzigingen op eerste aanzegging door de vergunninghouder worden aangebracht of uitgevoerd.
11. Alle voor de uitvoering van het werk in, langs of over de waterkering te maken hulpconstructies behoeven de goedkeuring van de afdeling Handhaving en moeten direct na het gereedkomen van het onderdeel van het werk waarvoor zij werden aangebracht volledig worden verwijderd.
12. De stabiliteit en de veiligheid van de waterkering mag tijdens de uitvoering van de werkzaamheden niet worden verstoord. Hiertoe moeten afdoende maatregelen getroffen worden.

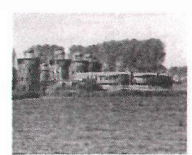**Ten aanzien van grondroeringen**

13. Grondroeringen behoren tot het strikt noodzakelijke te worden beperkt. Eventuele nazakkingen, voor zover die het gevolg zijn van de vergunde werkzaamheden, moeten door en op kosten van de vergunninghouder worden hersteld.
14. Alvorens met graafwerkzaamheden te beginnen moet de vergunninghouder zich ter plaatse op de hoogte stellen van de positie van aanwezige kabels en leidingen.
15. Het is verboden (behoudens de vergunde werken) in, op, onder of naast de werken iets van het bestaande dijkbeloop te ontgraven.
16. Ingravingen moeten op een zodanige wijze worden gemaakt, dat de taluds van de gemaakte ingravingen niet mogen afschuiven.
17. Alvorens met de werkzaamheden wordt aangevangen moet het grasgewas kort worden afgemaaid en de bezoding worden afgenomen.
18. De eventueel overblijvende grond en alle uit ontgravingen komend puin of andere voorwerpen moet door de vergunninghouder worden afgevoerd.
19. De verschillende grondsoorten moeten in oorspronkelijke volgorde worden teruggebracht, deze grond moeten goed worden verdicht in lagen van 0,20 m tot het oorspronkelijke maaiveld.
20. De conusweerstand van goed verdichte grond moet ten minste gelijk zijn aan 0,20 MPa per 10 mm of ten minste 4 MPa.

Ten aanzien van de proeflocatie en afwerking


21. De plantenbakken dienen minimaal 8,00 uit de buitenteenlijn van de waterkering te worden geplaatst.
22. De te plaatsen container, tuinderskas en de picknickbanken mogen niet binnen de kernzone van de waterkering geplaatst worden.
23. Het te plaatsen hekwerk rondom het terrein dient aangebracht te worden met grondverdringende, gladde palen. Het plaatsen van het hekwerk op een betonfundering of met een verzwaarde voet is niet toegestaan.
24. Door de werkzaamheden mogen in de waterkering geen holle ruimten ontstaan.
25. De waterkering dient binnen de kernzone afgewerkt te worden met een weefseldoek Geolon Nicolon PP 40 of gelijkwaardig. Het weefseldoek moet met torstaal krammen worden aangebracht met een doorsnede van 15 mm en een lengte van 800 mm. De krammen moeten worden aangebracht in vakken van 2 x 1 m en kruislings worden afgelijnd met staaldraad. Daar waar geen paden of plantbedden worden aangebracht dient de waterkering na voltooiing van de werkzaamheden geheel in overeenstemming met de omgeving te worden afgewerkt en bekleed.
26. Het van de nieuw te maken werken afstromende hemelwater moet naar de riolering worden afgevoerd, dit afstromende water mag geen uitspoeling van de waterkering ten gevolge hebben.
27. Losse materialen, planken e.d., die geen deel uitmaken van de werken waarvoor vergunning is verleend, moeten ten genoegen van de afdeling Handhaving worden verwijderd.

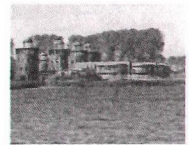

waterschap
**Hollandse
Delta**

Ten aanzien van het verwijderen van de proeflocatie

28. Uiterlijk op 30 september 2015 dient de proeflocatie en alle bijbehorende objecten geheel uit de zonering van de waterkering verwijderd te zijn en dient de waterkering in overeenstemming met de omgeving te worden afgewerkt en bekleed.
29. Wanneer op 1 oktober geen erosiebestendige dijkbekleding aanwezig is, of deze zich naar het oordeel van het waterschap in slechte staat bevindt, op het werkterrein een weefseldoek Geolon Nicolon PP 40 of gelijkwaardig moet worden aangebracht. Het weefseldoek moet met torstaal krammen worden aangebracht met een doorsnede van 15 mm en een lengte van 800 mm. De krammen moeten worden aangebracht in vakken van 2 x 1 m en kruislings worden afgelijnd met staaldraad. Tussen de aangebrachte krammen moet per vak een zandzak worden aangebracht die ook met 2 krammen wordt vastgezet.

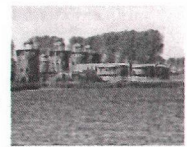

waterschap
**Hollandse
Delta**

Aanvraag en overwegingen

Aanleiding

In het kader van de ontwikkelingslocatie Parkstad is een deel van het terrein aan de Hilledijk bouwrijp gemaakt. Omdat de ontwikkeling van Parkstad achter blijft, vinden er voorlopig geen bouwwerkzaamheden plaats op de locatie bij de Hilledijk/Brede Hilledijk. De Rotterdamse Munt, een initiatief om kruiden te kweken op diverse locaties in Rotterdam, is voornemens om op het bouwrijpe terrein een proeflocatie in te richten. Het gaat om een tijdelijke inrichting van het terrein die naar verwachting tot de zomer van 2014 zal duren.

Voor een situatieschets van de locatie van de activiteiten wordt verwezen naar bijlage I.

Voor het bouwrijp maken van het terrein en de afwerking na voorbelasten is onder nummer D0022303 op 15 oktober 2012 vergunning verleend.

Voor het plaatsen van een hekwerk om het bouwrijpe terrein af te sluiten is d.d. 29 mei 2013 een vergunning verleend onder nummer D0022533.

Handelingen waarvoor vergunning wordt aangevraagd

Voor het uitvoeren van handelingen in waterstaatswerken en beschermingszones is op grond van artikel 4.1.1 van de Keur van waterschap Hollandse Delta 2009 een vergunning vereist.

De werkzaamheden worden uitgevoerd in en nabij de waterkering plaatselijk bekend als de Hilledijk te Rotterdam. Deze waterkering is een primaire waterkering volgens de legger van waterschap Hollandse Delta.

Toetsing van de aanvraag aan de doelstellingen van het waterbeheer

Werken of werkzaamheden worden getoetst aan de doelstellingen van de Waterwet. Deze doelstellingen, die richtinggevend zijn bij de uitvoering van het waterbeheer, zijn als volgt geformuleerd:

- a. voorkoming en waar nodig beperking van overstromingen, wateroverlast en waterschaarste, in samenhang met
- b. bescherming en verbetering van de chemische en ecologische kwaliteit van watersystemen en
- c. vervulling van maatschappelijke functies door watersystemen.

Deze doelstellingen vormen in onderlinge samenhang de basis voor vergunningverlening en zijn geconcretiseerd via wettelijk vastgestelde normen en aanvullend beleid ten aanzien van de veiligheid, waterkwantiteit, waterkwaliteit en maatschappelijke functievervulling door watersystemen. De uitwerking hiervan vindt plaats in aanvullende regelgeving (onder andere de Keur van waterschap Hollandse Delta), in water- en beheersplannen op grond van hoofdstuk 4 van de Waterwet en in beleidsregels.

De vastgestelde normen en beleid zijn richtinggevend bij de toetsing of een aangevraagde handeling verenigbaar is met de doelstellingen voor het waterbeheer. Een vergunning wordt verleend indien werken of werkzaamheden zich niet verzetten tegen de doelstellingen van het waterbeheer en het mogelijk is om de belangen van het waterbeheer door het verbinden van voorschriften en beperkingen voldoende te beschermen.

Aanvragen voor een vergunning op grond van de Keur voor werken en werkzaamheden in en nabij waterstaatswerken worden getoetst op:

- effecten op het falen of verslechteren van de functie van waterstaatswerken en daaruit voortvloeiend het totale watersysteem;
- effecten op de (toekomstige) mogelijkheden van het doelmatig beheer en onderhoud van het waterstaatswerken en beschermingszones.



waterschap
**Hollandse
Delta**

Overwegingen ten aanzien van de waterkering

De proeflocatie voor het kweken van munt is binnen de kern- en beschermingszone van een primaire waterkering gelegen. Hieronder worden de effecten van de werken op de waterkering puntsgewijs overwogen.

Constructie en uitvoering

De waterkering is binnen de kernzone momenteel afgewerkt met een erosiebestendige laag. Ter bescherming van de waterkering en de erosiebestendige laag wordt een geodoek binnen de kernzone van de waterkering aangebracht. Daarna worden houtsnipperpaden en plantenbedden aangebracht op het geodoek. In de beschermingszone van de waterkering worden de plantenbedden en houtsnipperpaden op het bestaande maaiveld aangebracht. Daarnaast worden een container, een tuinderskas en picknickbanken geplaatst. Om het terrein wordt een hekwerk geplaatst dat aansluit op een al bestaand hekwerk (vergund onder nummer D0022533, d.d. 29 mei 2013).

Relevante faalmechanismen

De werken betreffen minimale graafwerkzaamheden, het afwerken van de waterkering en het plaatsen van objecten op- en nabij de waterkering. De werken zijn gelegen aan de buitendijkse zijde. Deze werken kunnen mogelijk instabiliteit van bekleding en het dijklichaam tot gevolg hebben.

Om de bekleding van de waterkering te beschermen, wordt binnen de kernzone van de waterkering een geodoek aangebracht, zodat de erosiebestendige afwerking van de waterkering gehandhaafd blijft.

De kruinhoogte van de waterkering is op deze locatie gelegen op minimaal +5,40 m N.A.P. en loopt met een flauw talud af richting de Laan op Zuid. De Laan op Zuid ligt op circa +4,00 m N.A.P. en ligt daarmee op dijktafelhoogte. Gelet op de dimensionering van de waterkering heeft het plaatsen van de objecten (plantenbakken, container en kas) geen significant effect op de stabiliteit van de waterkering.

Profiel van vrije ruimte

Om de benodigde ruimte te reserveren voor eventuele toekomstige dijkversterkingen wordt een profiel van vrije ruimte gehanteerd. Dit om te voorkomen dat bouwwerken, welke vaak een levensduur hebben van minimaal 50 jaar, in de toekomst niet te hoeven wijken voor versterkingen. De werken vinden, met uitzondering van het te plaatsen hekwerk, minimaal 8,00 m buiten de buitenkruin van de waterkering plaats en vallen daarmee buiten het profiel van vrije ruimte. Daarnaast gaat het om werken die relatief eenvoudig te verwijderen zijn en betreft het geen duurzame bouwwerken.

Uitvoeringsperiode

De werken worden uitgevoerd buiten het gesloten seizoen voor primaire waterkeringen, dat loopt van 1 oktober tot 1 april daaropvolgend. In deze periode is het uitvoeren van werkzaamheden binnen de zonering van de waterkering niet toegestaan. Het gaat om een tijdelijke inrichting van het terrein. De verwachting is dat in de zomer van 2014 de proeflocatie weer verwijderd wordt. Om te anticiperen op een eventuele uitloop, wordt de vergunning verleend tot uiterlijk 30 september 2015.

Doelmatig beheer en onderhoud

De werken staan het doelmatig beheer en onderhoud van de waterkering niet in de weg, daar deze relatief eenvoudig te verwijderen zijn en er een strook met een breedte van minimaal 8 meter, gemeten vanuit de buitenkruinlijn, vrij blijft van obstakels, met uitzondering van een hekwerk om het terrein af te kunnen sluiten.



waterschap
**Hollandse
Delta**

Slotoverweging

Bij het naleven van de aan dit besluit verbonden voorschriften en gelet op het individuele belang van de vergunninghouder wordt de inbreuk op het waterstaatswerk aanvaardbaar geacht en zijn er vanuit het waterschap geen bezwaren tegen het verlenen van de gevraagde vergunning.



Procedure

De aanvraag is op 27 juni 2013 in het omgevingsloket ingediend en geregistreerd onder nummer I1304830.

De ingediende aanvraag bevat de volgende stukken:

- aanvraagformulier;
- 2 tekeningen met kenmerk I1304830.

De voorbereiding van deze vergunning heeft conform het gestelde in afdeling 4.1.2 van de Algemene wet bestuursrecht (Awb) plaatsgevonden.

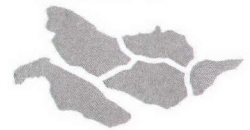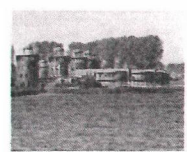


waterschap
**Hollandse
Delta**

Aandachtspunten



- I De vergunninghouder moet er rekening mee houden dat er naast de onderhavige vergunning, voor de handelingen waarop de vergunning betrekking heeft, tevens andere vergunning(en) en/of ontheffing(en) en/of een meldingsplicht vereist kunnen zijn.
- II Het hebben van deze vergunning ontslaat de houder niet van de verplichting om de redelijkerwijs mogelijke maatregelen te treffen teneinde te voorkomen dat derden ten gevolge van het gebruikmaken van de vergunning schade lijden.
- III Indien het vergunningplichtige werk in andere handen mocht overgaan – bijvoorbeeld door verkoop, erfopvolging, overdracht van gebruiksrecht of anderszins – moet wijziging van de tenaamstelling van de vergunning schriftelijk worden aangevraagd bij het college van dijkgraaf en heemraden van waterschap Hollandse Delta. Het verzoek moet worden gedaan binnen vier weken na de rechtsopvolging.
- IV Op grond van de Algemene wet bestuursrecht kan een (rechts)persoon, wiens belang rechtstreeks bij de vergunning is betrokken, gedurende een periode van zes weken vanaf de dag na bekendmaking, tegen dit besluit een bezwaarschrift indienen. Het bezwaarschrift moet worden gericht aan college van dijkgraaf en heemraden van waterschap Hollandse Delta, Postbus 4103, 2980 GC Ridderkerk
- V De vergunning treedt in werking na bekendmaking. Op grond van artikel 6:16 Algemene wet bestuursrecht schorst het bezwaar de werking van dit besluit niet. Gelet hierop kan, na indiening van het bezwaarschrift, gedurende de bezwaartermijn ook een verzoek om een voorlopige voorziening worden ingediend op grond van artikel 8:81 Algemene wet bestuursrecht. In geval een voorlopige voorziening wordt ingediend, treedt de vergunning niet in werking voordat op dit verzoek is beslist. Het verzoek tot het treffen van een voorlopige voorziening moet worden gericht aan de Voorzieningenrechter van de sector bestuursrecht van de Rechtbank Rotterdam, Postbus 50950, 3007 BL Rotterdam of digitaal via <http://loket.rechtspraak.nl/bestuursrecht>.


Wij verzoeken u vriendelijk om een afschrift van het verzoek tot het treffen van een voorlopige voorziening toe te zenden aan het college van dijkgraaf en heemraden van waterschap Hollandse Delta, Postbus 4103, 2980 GC Ridderkerk.
- VI Voor vragen omtrent deze vergunning kunt u contact opnemen met het waterschap via het waterschapsloket op nummer 0900 2005 005 (10 ct/min).

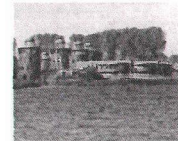

waterschap
**Hollandse
Delta**

Bijlage I Locatie projectgebied

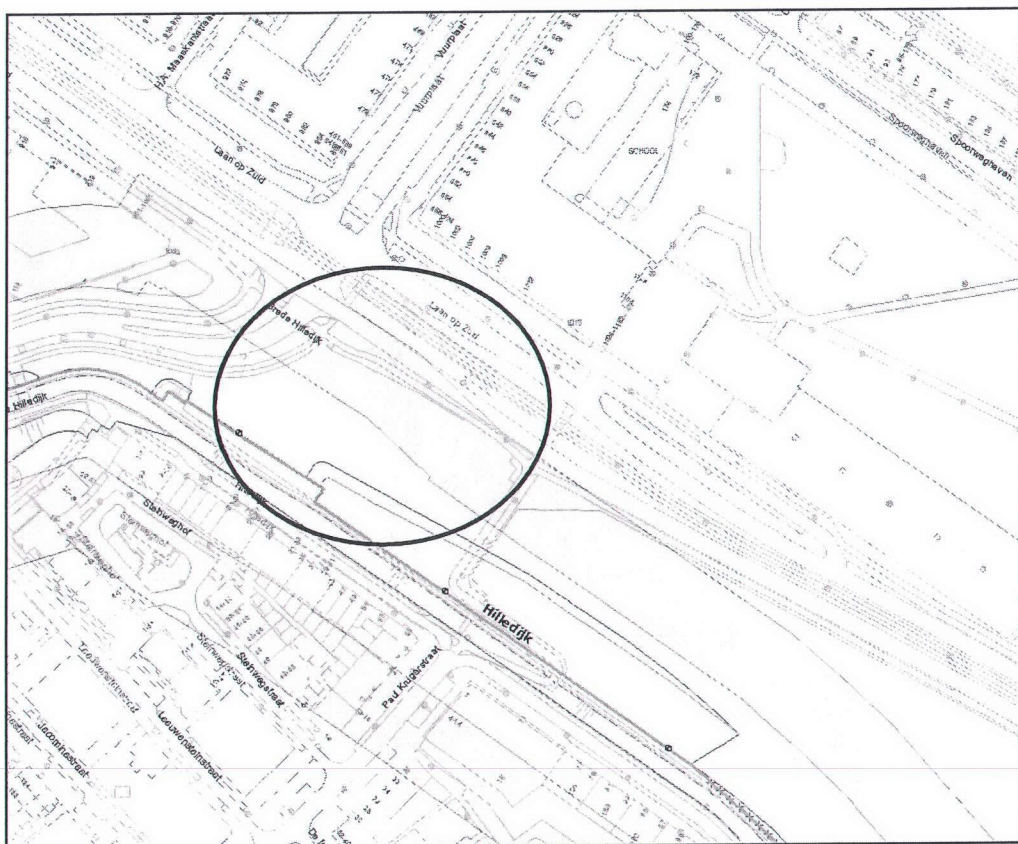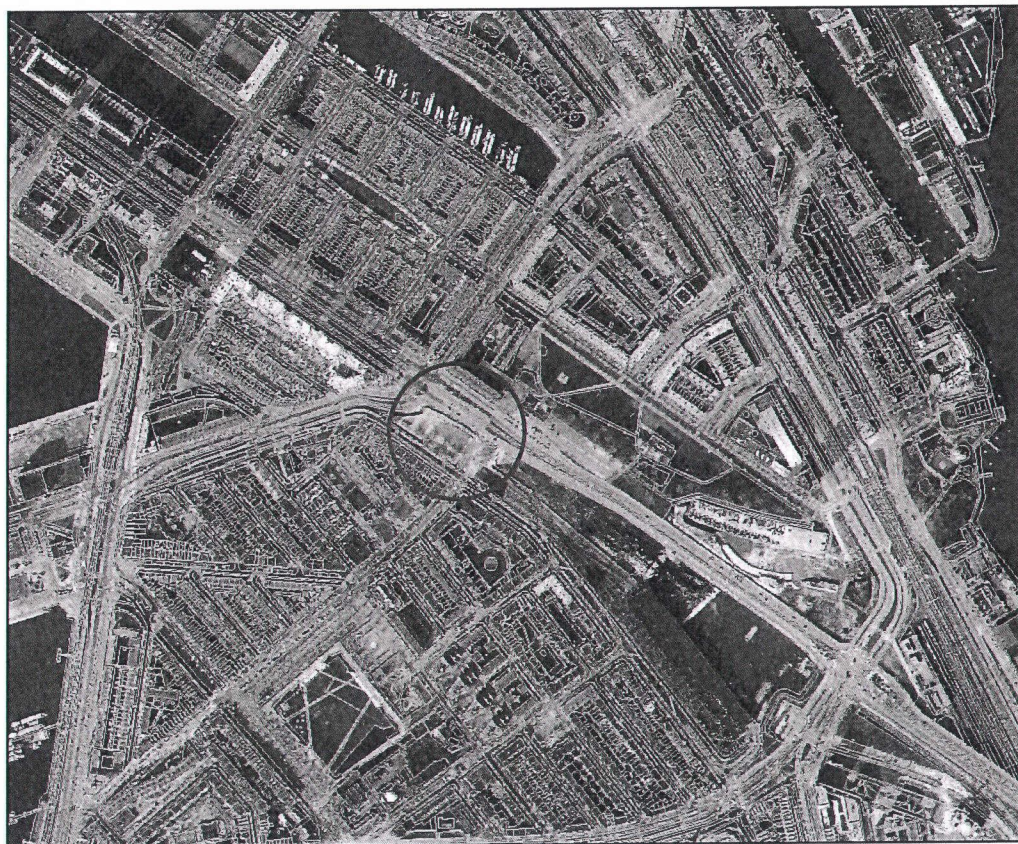

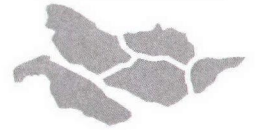

waterschap
**Hollandse
Delta**

Bijlage II Gewaarmerkte tekeningen

- tekening inrichting terrein, ongenummerd en ongedateerd met kenmerk I1304830;
- situatietekening met nummer 79-V-168, d.d. 26-06-2013 met kenmerk I1304830.

11m

A

bestaand hek
nieuw te
plaatsen hek

11,5

geodoek
houtsnipper paden
tussen de plantbedden

13,5

8m

kruinlijn

8 meterlijn

30 meterlijn- invloed sfeer dijklichaam

22m

17m

6m

16m

picknickbanken
lichtgewicht tuinderskas

20 ft container

9m

17m

16m


30m

A

plantbedden

30m. zone

tuinderskas en container

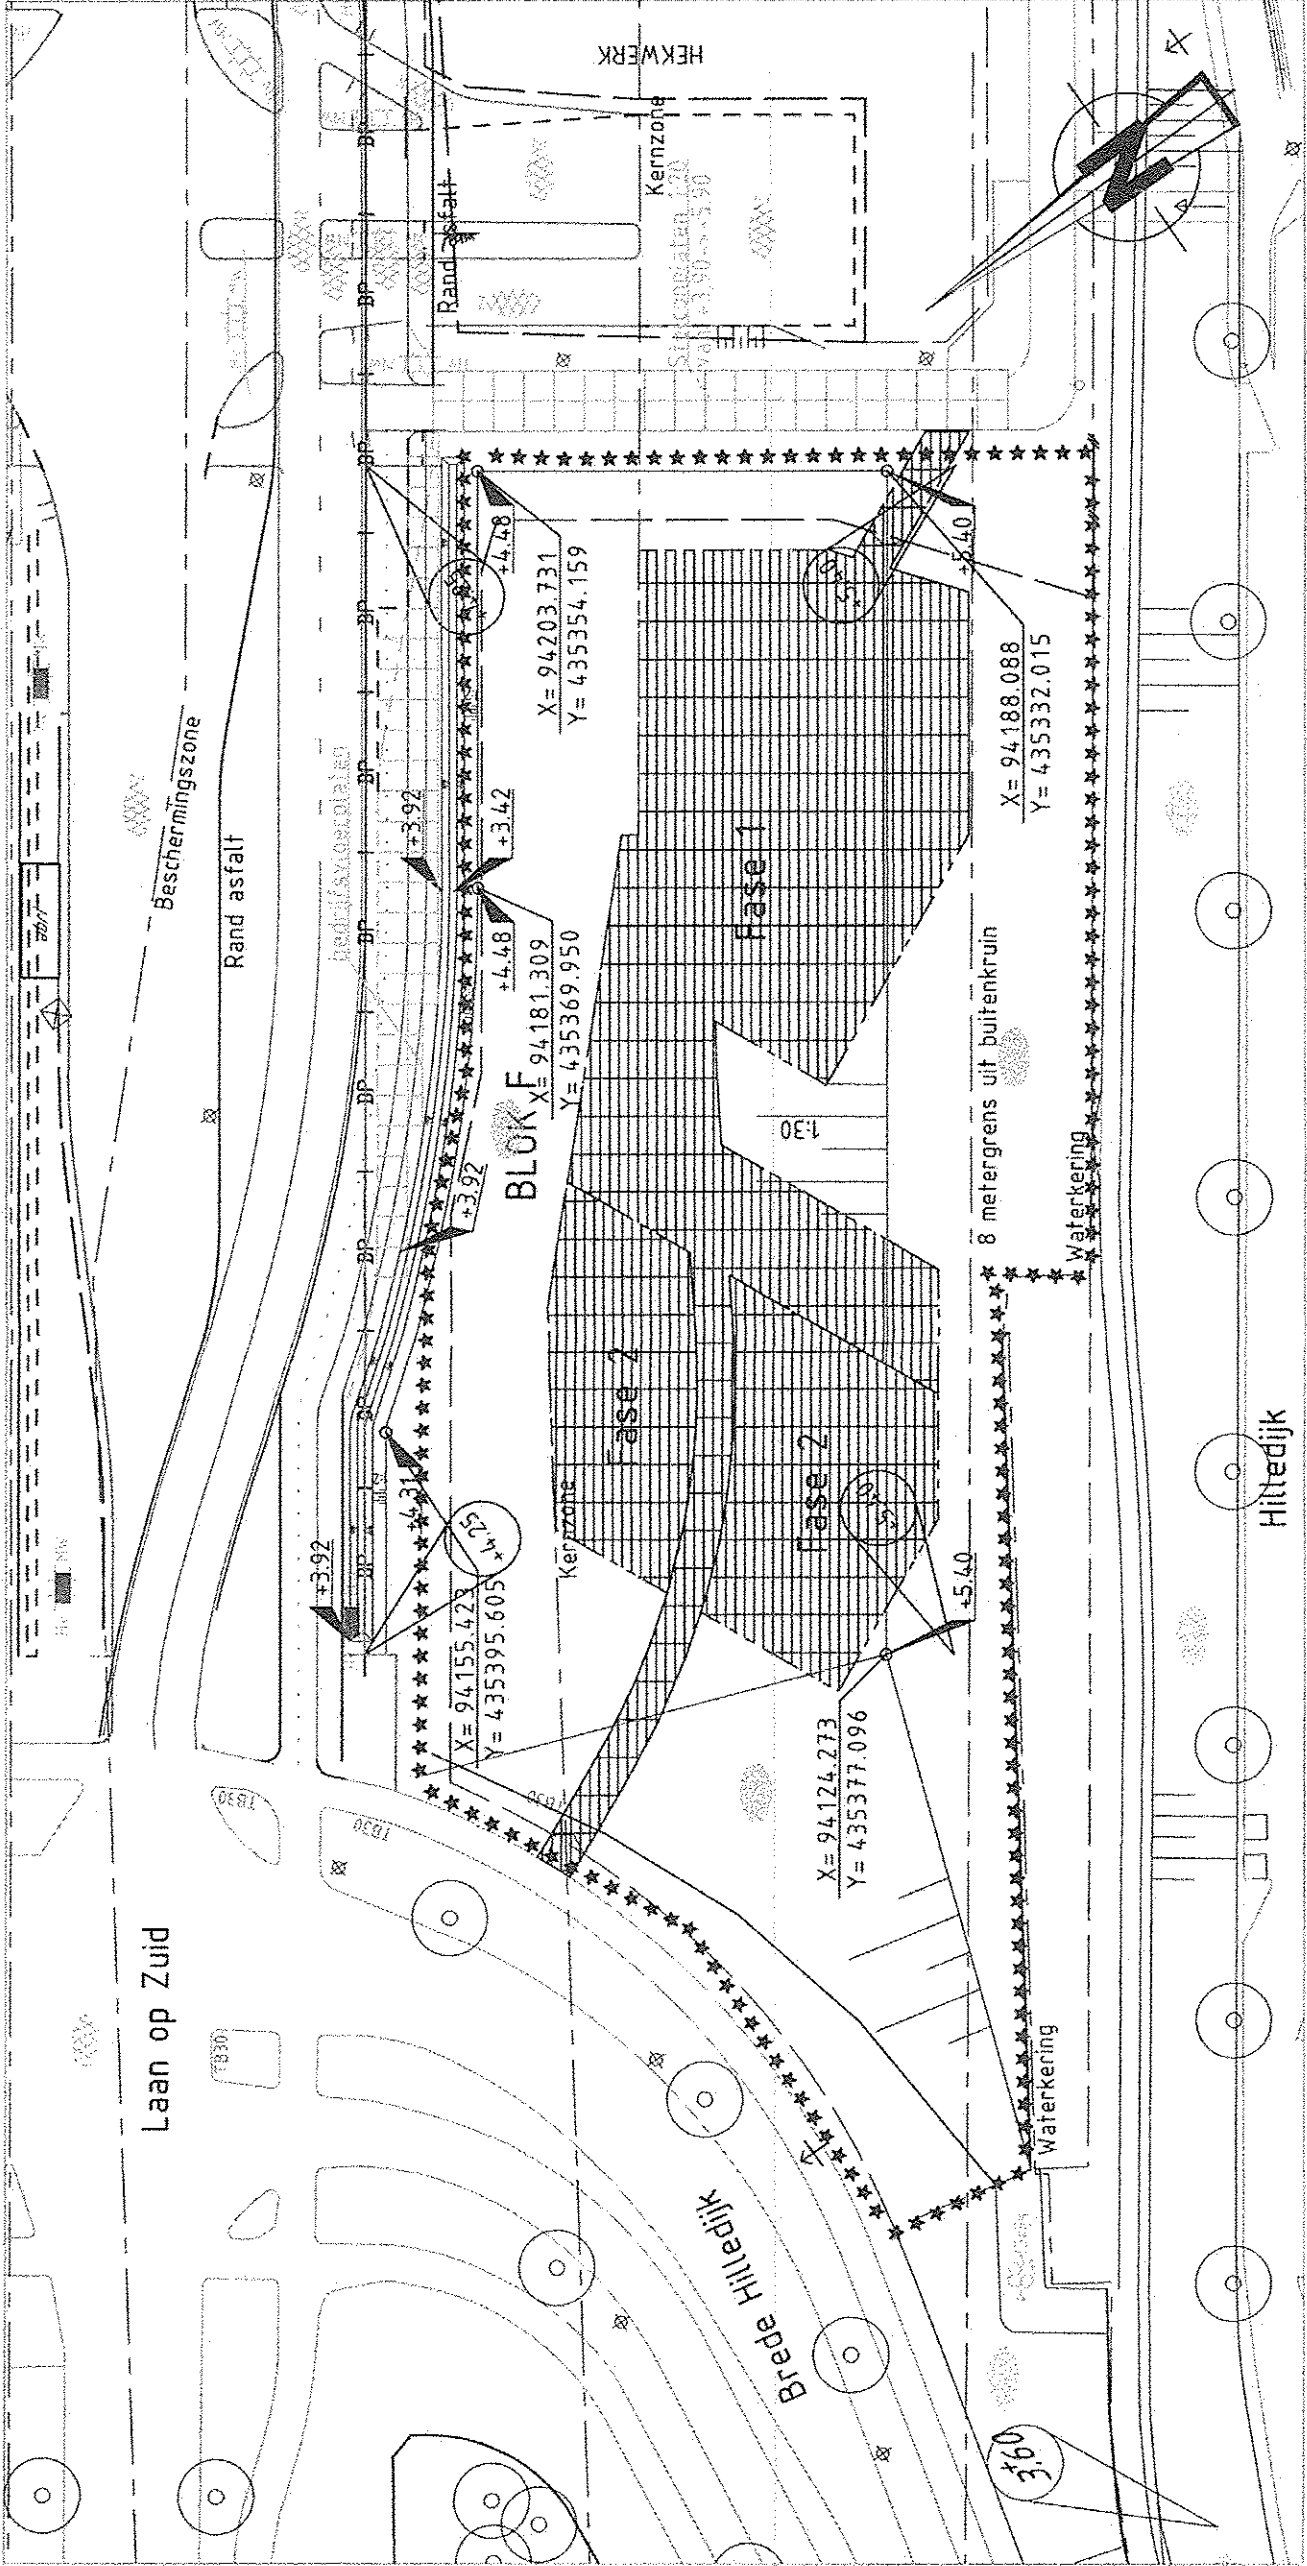

SITUATIE
LAAN OP ZUID BLOK F
SCHAAL 1:500

OPMERKINGEN

- Maten in meters, tenzij anders vermeld
- Peilmaten in meters t.o.v. N.A.P., tenzij anders vermeld
- Diameters in millimeters, tenzij anders vermeld
- Voor inrichting terrein, zie Inrichtingsplan Rotterdamse Munt Proeflocatie DO-10 d.d. 14-06-2013



VERKLARING

bestaande toestand	bestaande bandhoogte	invaldeprofiel met verlaagde band	TB
bestaande kantopsluiting	te maken bandhoogte	invaldeprofiel met perronbanden	LC
best. toestand, die vervalt	bestaande maaiveldhoogte	boomcans / boomrandband	OB
te maken toestand	te maken maaiveldhoogte	boomrooster (zie detailtekening)	GB
bestaand gebouw	materialisatie	plantsoen	F
best. gebouw dat vervalt	tegels 50 mm (halfsteensverband)	bank	Y
overbouw	tegels 80 mm (halfsteensverband)	inband	Y
nieuw gebouw (gepland)	rubber tegels (halfsteensverband)	inband	HTB
as	betonstraatsloten (80/80 mm)	invaldeprofiel af- / uithaakbaar	TB/PS
hskwerk	(keperverband)	fietskern	GG
haag	straatbakstenen	papebak	G
uithoegrens	(elkeboogverband)	parkeermeterpaal	R
vestigde hoogte	betonstraatsloten 120 mm	verkeerszuil	W
tijdelijke hoogte	(blokverband)	bilboard/sedanebord	Z
gemeentegrens	natuursteen	TPC-briefbus	HW
verkeers	keien	containerbox/overgrondse glas-, papier-, kledingtas	Bg
kerdelgrens	asfalt verharding	ondergrondse vuilcontainer	Kv
water	te fazen asfaltverharding	telefooncel	Ev
gas	betonverharding	bestaand riool met op te hogen put en berie	Hv
bestaande boom	bestaand riool met op te hogen put en berie	bestaand riool met put en berie	Bv
bestaande boom	bestaand riool met op te hogen put en berie	bestaand riool met put en berie	vf
te verwijderen boom	bestaand riool met op te hogen put en berie	bestaand riool met put en berie	df
bestaande beschoning	bestaand riool met op te hogen put en berie	bestaand riool met put en berie	kf
bestaande as waterkering	bestaand riool met op te hogen put en berie	bestaand riool met put en berie	EB
best. as waterkering die vervalt	bestaand riool met op te hogen put en berie	bestaand riool met put en berie	
nieuwe as waterkering	bestaand riool met op te hogen put en berie	bestaand riool met put en berie	
tijdelijke as waterkering	bestaand riool met op te hogen put en berie	bestaand riool met put en berie	
leidingstrook	bestaand riool met op te hogen put en berie	bestaand riool met put en berie	
spanningsarmast met ov	bestaand riool met op te hogen put en berie	bestaand riool met put en berie	
paal voor signaalkaartlichtmast	bestaand riool met op te hogen put en berie	bestaand riool met put en berie	
verkeersbord	bestaand riool met op te hogen put en berie	bestaand riool met put en berie	
geleiderail	bestaand riool met op te hogen put en berie	bestaand riool met put en berie	
keurverand/damwand	bestaand riool met op te hogen put en berie	bestaand riool met put en berie	
peilbuis	bestaand riool met op te hogen put en berie	bestaand riool met put en berie	
bouwfijp te maken terrein	bestaand riool met op te hogen put en berie	bestaand riool met put en berie	

VERSIE

BIJLAGE VERGUNNING

1304830

Behoort bij besluit

Waterschap Hollandse Delta

FEIJEENOORD

PARKSTAD	GEOGRAFISCHE CODE:	Blad	1	van
BLOK F	FORMAAT:	A3.2	1	bladen
GRONDWERK	SCHAAL:	1:500		
NIEUWE SITUATIE	TEKENINGNR.:	79-V-168		
GETEKEND:	GECONTROLEERD:	GEAUTORISEERD:		
26-06-2013	S.M. APERS	J.M. VAN DER AAR		
	WIKIPROJECTCODE - SOORT - VOLGNR			a
				VER