


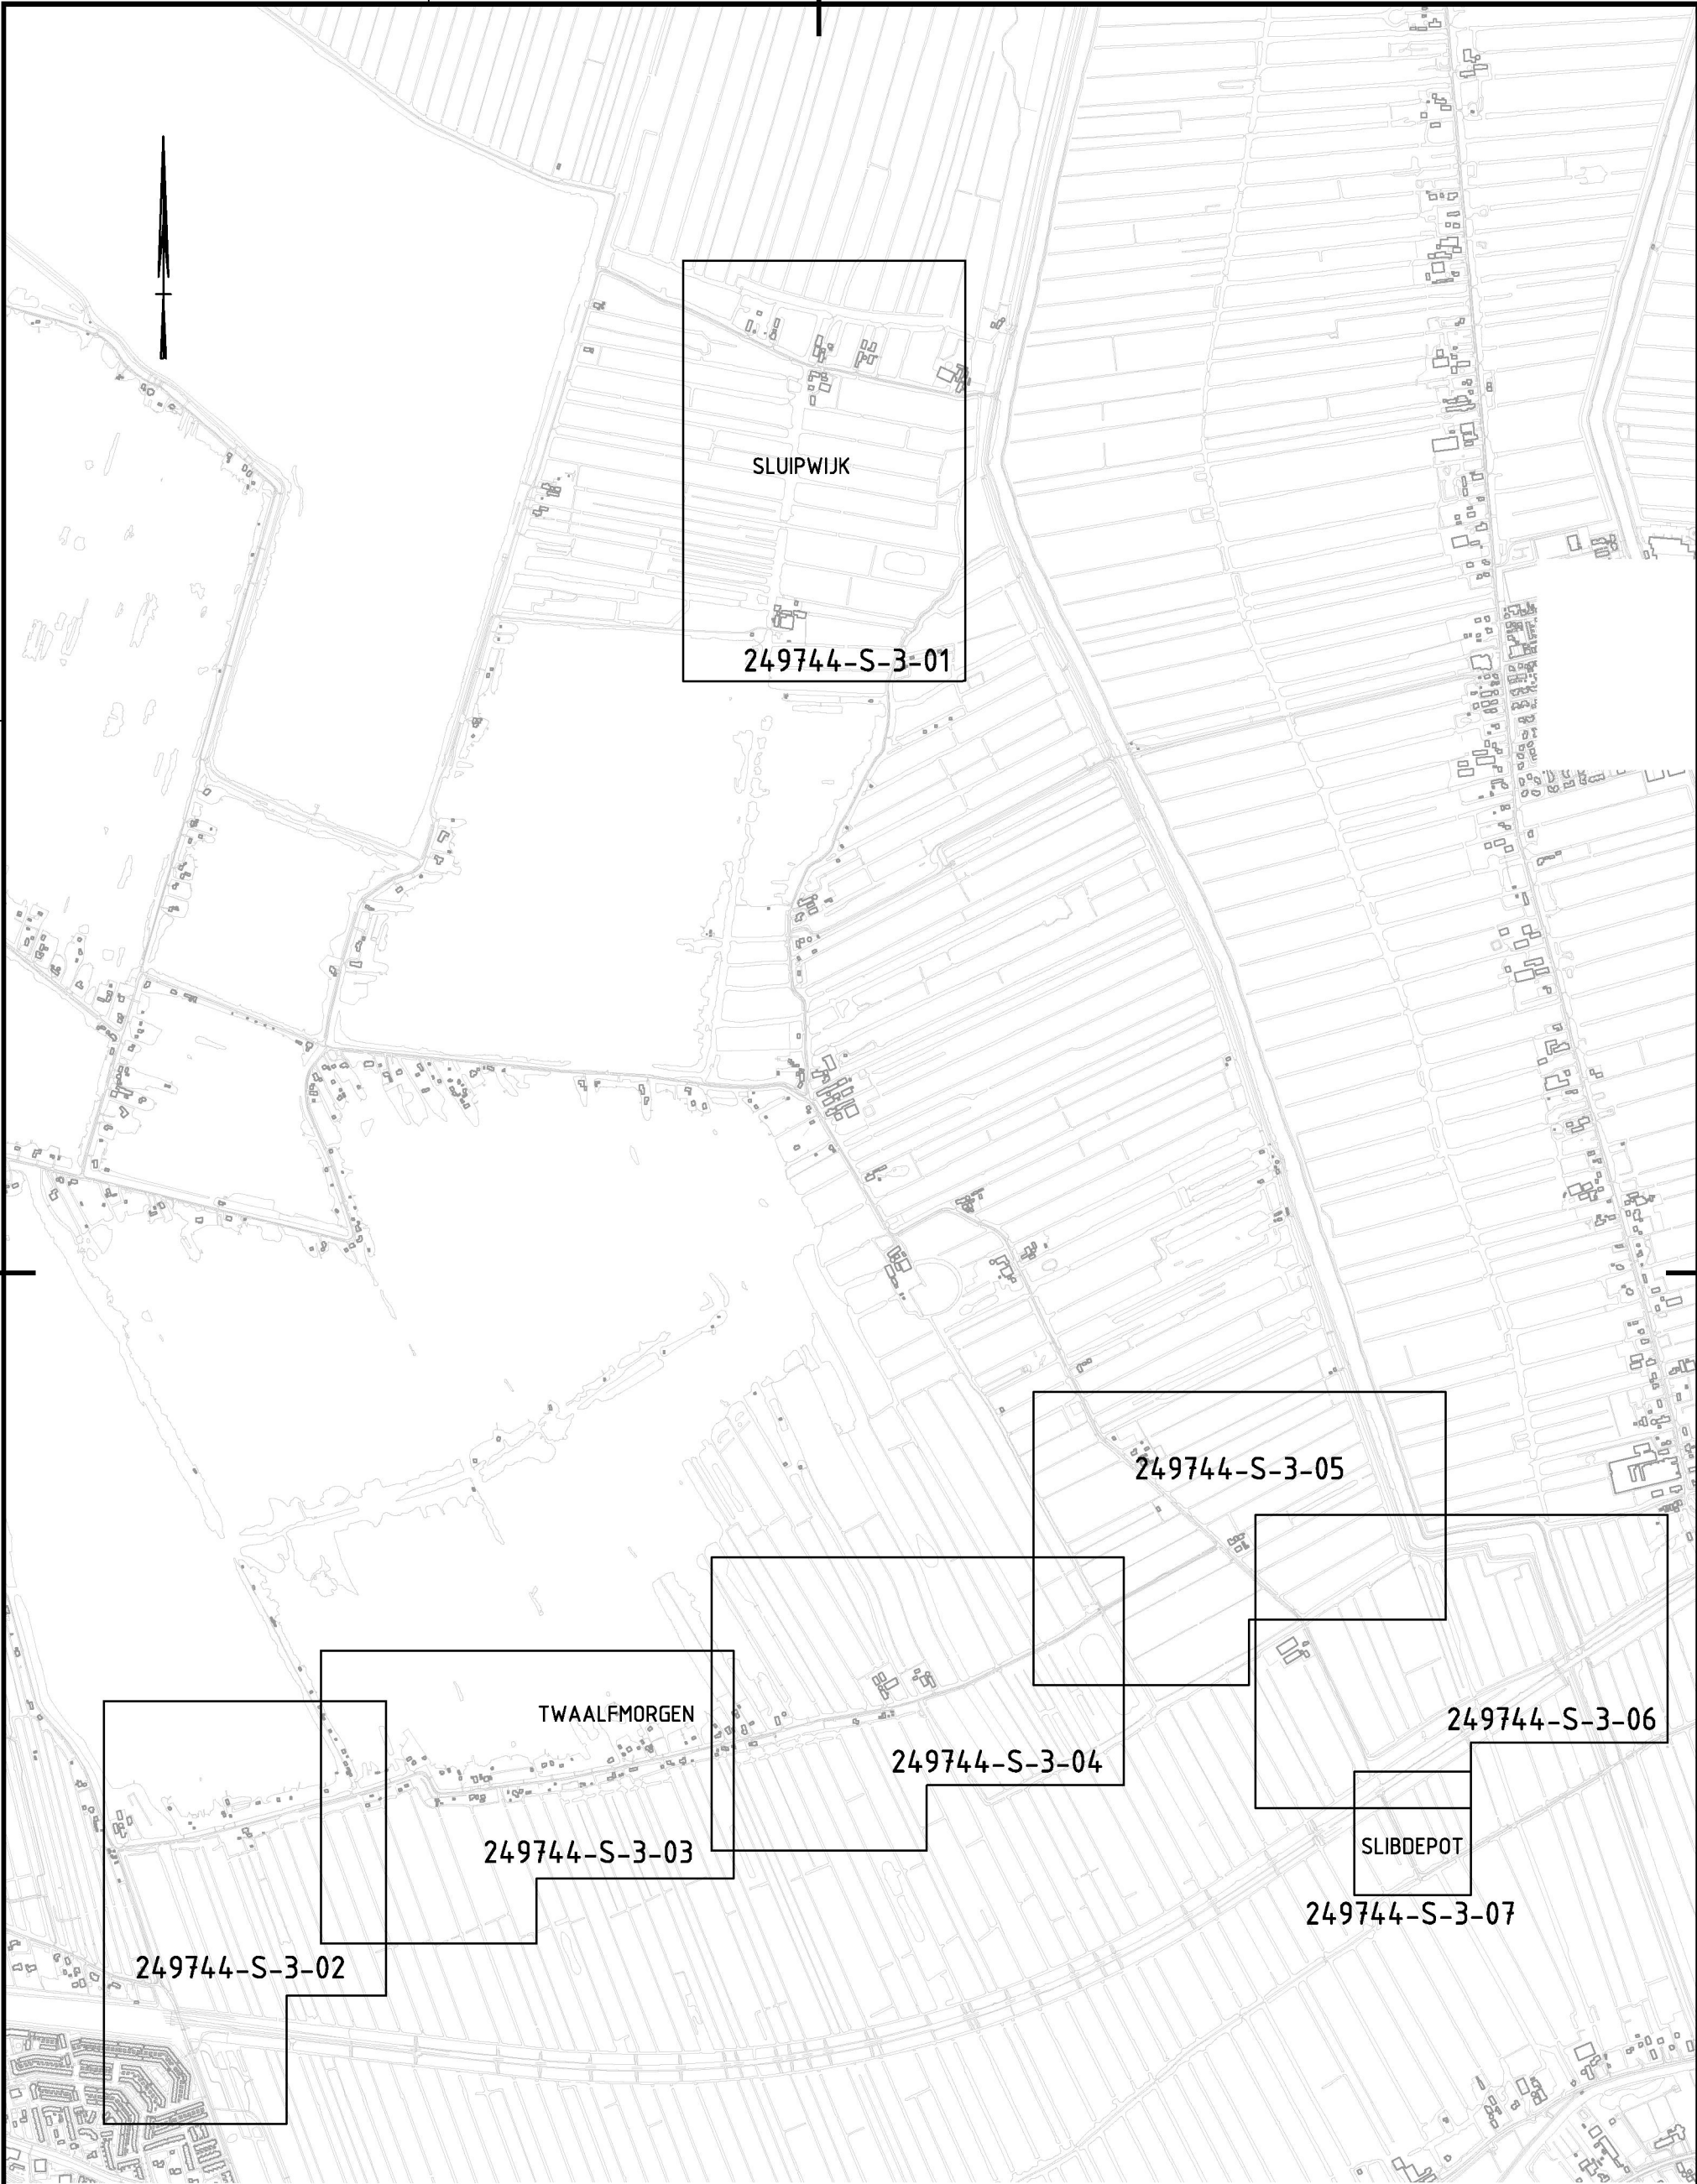

CO	24-04-2013	CONCEPT	P.W.
NR	DATUM	WIJZIGING	GET.

HOOGHEEMRAADSCHAP VAN RIJNLAND	TEKENAAR P. v/d WEG	SCHAAL 1:15000
VOORBEREIDING EN BEGELEIDING BAGGEREN OUKOOP	PROJECTLEIDER J. van EGMOND	FORMAAT A3
OVERZICHTSTEKENING	TEKENINGNUMMER 249744-O-3-01	WIJZ.NR C0

CONCEPT

