


tekening behorende bij verkeersbesluit
Parkeren vrachtauto's bedrijventerrein Zuidbuurt
d.d. 27-6-2013

Namens burgemeester en wethouders van Eemnes
L. Vos
afdelingsmanager Aanleg en beheer

Toegewezen parkeerplaats
tbv Fam. Bon, Bramenberg 25

Toegewezen parkeerplaats
tbv Fa. Kuipers gassen, Vlierberg 5

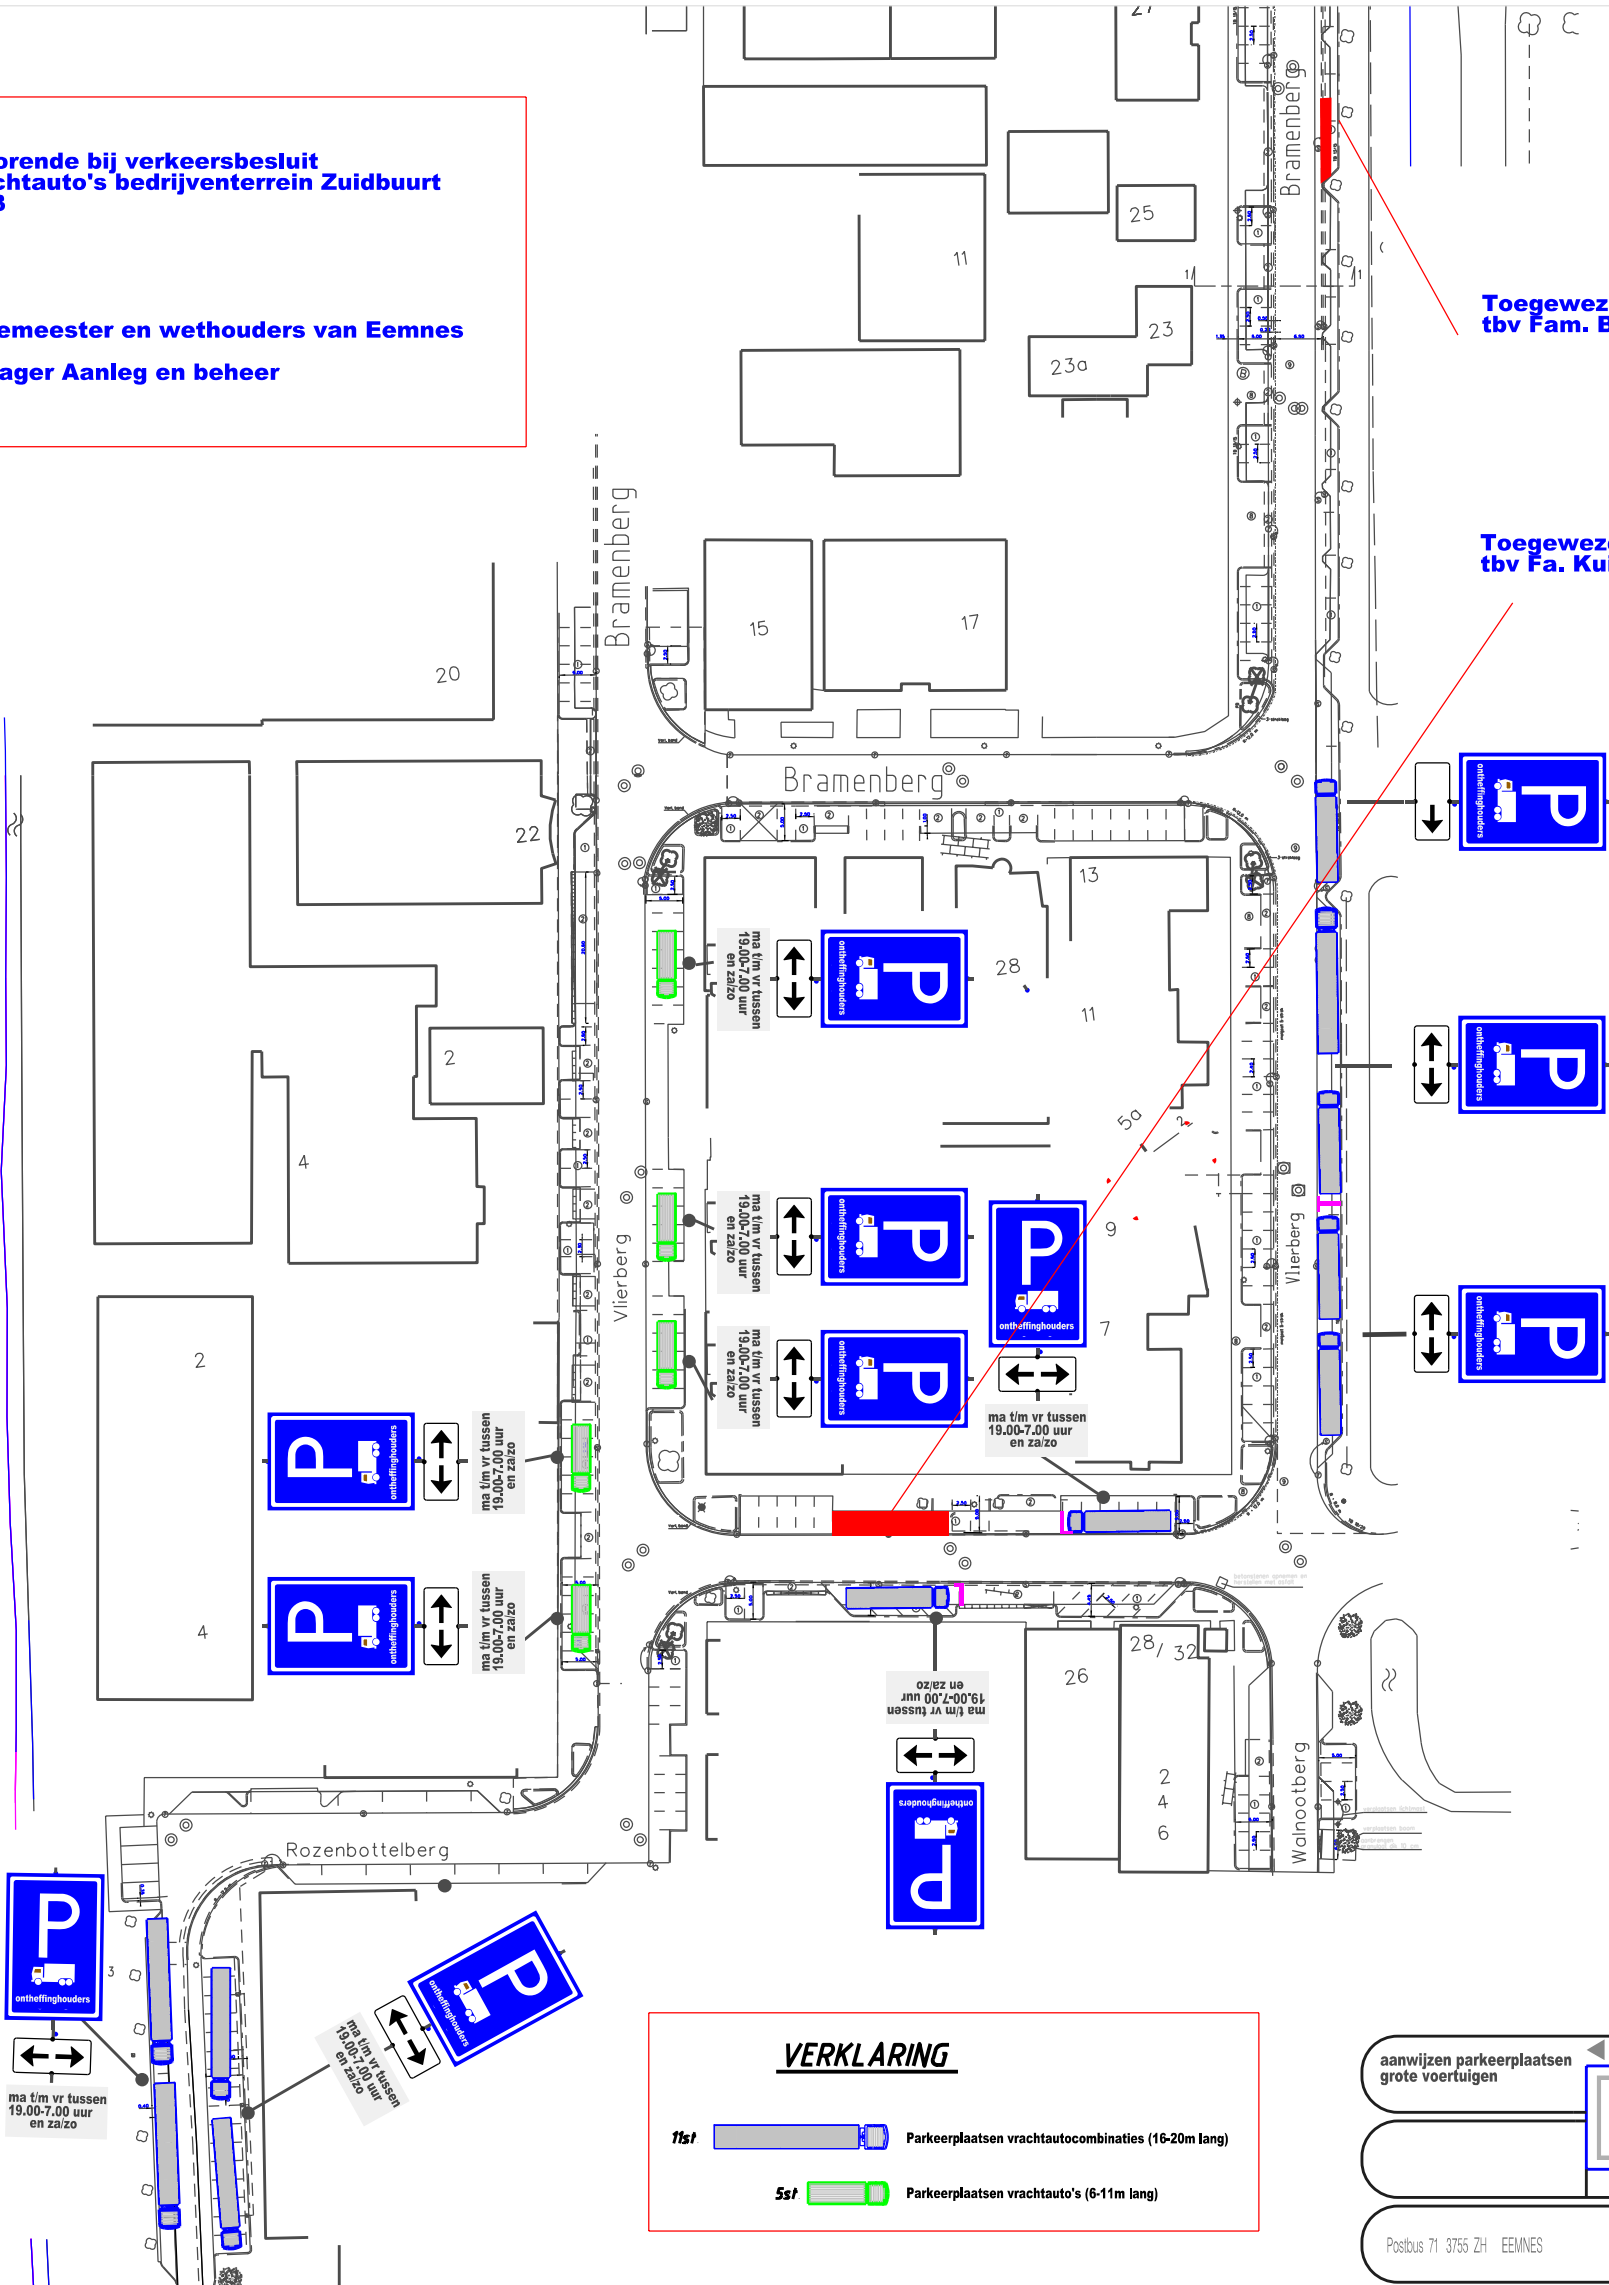

VERKLARING

- 15t Parkeerplaatsen vrachtautocombinaties (16-20m lang)
- 5st Parkeerplaatsen vrachtauto's (6-11m lang)

schaal: datum:

aanwijzen parkeerplaatsen
grote voertuigen



tekeningnummer:

gelelend door:

Postbus 71 3755 ZH EEMNES

Zuidersingel 5 3755 AZ EEMNES

telefoon algemeen 035-7513111
fax algemeen 035-7513101