

DATUM **VERZONDEN 16 AUG. 2013**
UW BRIEF VAN 13 juni 2013
UW KENMERK 884645
ONS KENMERK VG/U
INGEKOMEN NR. I1304187
ONDERWERP Water- en wegenvergunning

CONTACTPERSOON R.M. Muilenburg - Troost
DOORKIESNUMMER 088 - 97 43 710
E-MAILADRES r.muilenburg@wshd.nl
BIJLAGEN vergunning met nr. D0022916

cc: BJJE / BEBB



U1305882

Hoveniersbedrijf J.A. Munter B.V.
T.a.v. de heer C.P. Van der Velden
Pruimendijk 304
2989 AR RIDDERKERK

waterschap
**Hollandse
Delta**

Geachte heer Van der Velden,

Naar aanleiding van uw aanvraag is besloten u een vergunning te verlenen voor het verplaatsen van een uitweg aan de Oudelande 7 te Ridderkerk.

De vergunning met nummer D0022916 treft u als bijlage aan.

De mogelijkheid bestaat dat tegen het besluit bezwaar wordt gemaakt. Ook kan het verzoek worden ingediend om een voorlopige voorziening. Hiervoor verwijzen wij u naar de aandachtspunten die zijn bijgevoegd bij de vergunning.

Met nadruk wijzen wij u erop dat de uitvoering van de werkzaamheden, waartoe vergunning is verleend, gedurende de genoemde bezwaartermijn geheel voor uw risico komt.

De in de vergunning omschreven werken liggen geheel of gedeeltelijk op een perceel dat eigendom is van waterschap Hollandse Delta. De vergunde werken kunnen alleen worden uitgevoerd wanneer met het waterschap als eigenaar privaatrechtelijk overeenstemming is bereikt. Hiervoor dient contact te worden opgenomen met de afdeling Bestuurlijke en Juridische zaken.

Wij adviseren u deze brief bij de vergunning te bewaren. Voorts verzoeken wij u bij correspondentie het nummer van de vergunning te vermelden.

Aan deze vergunning zijn geen leges verbonden.

Heeft u naar aanleiding van deze brief nog vragen, dan kunt u contact opnemen met de medewerker zoals genoemd boven aan deze brief.

Hoogachtend,
namens dijkgraaf en heemraden,

E. Willemsen
teamleider vergunningverlening

Handelsweg 100
2988 DC Ridderkerk
Postadres Postbus 4103
2980 GC Ridderkerk
telefoon 088 974 30 00
fax 088 974 30 01
internet www.wshd.nl
info@wshd.nl



waterschap
**Hollandse
Delta**

Water- en wegenvergunning

Aanhef

Dijkgraaf en heemraden van waterschap Hollandse Delta hebben op 13 juni 2013 een aanvraag om een vergunning ontvangen van Hoveniersbedrijf J.A. Munter B.V. te Ridderkerk. De aanvraag betreft het uitvoeren van handelingen in een waterstaatswerk, weg en beschermingszone, waarvoor krachtens verordening van het waterschap vergunning is vereist.

Besluit


Gelet op de bepalingen van de Waterwet, de Keur voor waterschap Hollandse Delta 2009, de Algemene wet bestuursrecht en de hieronder vermelde overwegingen besluiten dijkgraaf en heemraden als volgt:

- I De gevraagde vergunning aan Hoveniersbedrijf J.A. Munter B.V., t.a.v. de heer C.P. van der Velden, Pruimendijk 304, 2989 AR te Ridderkerk, of diens rechtverkrijgende(n), te verlenen. De vergunning betreft het verplaatsen van een uitweg, verlengen van een duiker en vergraven van een watergang aan de Oudelande 7 te Ridderkerk.
- II De vergunning te verlenen voor onbepaalde tijd voor het hebben en onderhouden van de werken genoemd onder besluit I.
- III De vergunning te verlenen voor de realisatie van de werken genoemd onder besluit I voor een periode van drie jaar, gerekend vanaf het moment dat de vergunning in werking treedt.
- IV Als gevolg van de onder besluit I vergunde werken de desbetreffende beheerregisters aan te passen en tot die tijd dit besluit als kader te stellen voor ligging, vorm, samenstelling en omvang van de betrokken waterstaatswerken en de onderhoudsverplichtingen aan deze waterstaatswerken.
- V De gewaarmerkte tekeningen zoals opgenomen in bijlage II deel te laten uitmaken van deze vergunning.
- VI Aan de vergunning de opgenomen voorschriften te verbinden.

Ondertekening

Ridderkerk, d.d. **16 AUG. 2013**

Namens dijkgraaf en heemraden,

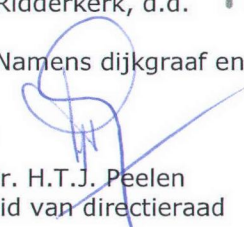
ir. H.T.J. Peelen
lid van directieraad

Legeskosten: nihil

Afschrift

Een afschrift van deze vergunning is gezonden aan het college van burgemeester en wethouders van gemeente Ridderkerk; info@ridderkerk.nl



waterschap
**Hollandse
Delta**

Voorschriften

Ten aanzien van de aanvang en voltooiing van de werkzaamheden

1. De aanvang van de werkzaamheden moet ten minste één week van tevoren aan de afdeling Handhaving worden gemeld via het waterschapsloket. Het waterschapsloket is bereikbaar onder telefoonnummer 0900 2005005 (10 ct/min) of per e-mail 2005005@wshd.nl.
2. Voor aanvang van de werkzaamheden dient een naam en telefoonnummer van een contactpersoon die in geval van calamiteiten door het waterschap bereikt kan worden, te worden gemeld bij het waterschapsloket.
3. Zonder de schriftelijke toestemming van het waterschap mag het werk niet worden gewijzigd, uitgebreid of verwijderd.
4. Indien ten behoeve van onderhoud enige grondroering, ophoging of vernieuwing moet worden gedaan moet ten minste één week van tevoren en anders zo vroeg als mogelijk dit schriftelijk worden gemeld aan de afdeling Handhaving.
5. Schade en onderhoud aan het oppervlaktewaterlichaam, de weg en wegberm, als gevolg van de uitvoering van het werk, blijft gedurende een periode van een jaar na voltooiing van de werken voor rekening van de vergunninghouder.

Ten aanzien van uitvoering en revisie

6. Tijdens de uitvoering van het werk dient een exemplaar van deze vergunning met gewaarmerkte tekeningen op het werk aanwezig te zijn.
7. De werken moeten worden uitgevoerd overeenkomstig de bij deze vergunning behorende en als zodanig gewaarmerkte bijlagen, behoudens de uit de voorschriften voortvloeiende wijzigingen en/of aanvullingen.
8. Ten aanzien van de voorschriften is het ter plaatse geldende leggerprofiel maatgevend. Met dien verstande wanneer het oppervlaktewaterlichaam ruimere afmetingen heeft, van deze ruimere afmetingen moet worden uitgegaan.
9. Indien het waterschap vaststelt dat wijziging van plaats of samenstelling van de krachtens deze vergunning toegestane werken met betrekking tot het waterstaatkundig belang en verkeersveiligheid nodig is, moeten deze wijzigingen op eerste aanzegging door de vergunninghouder worden aangebracht of uitgevoerd.
10. Alle voor de uitvoering van het werk te maken hulpconstructies moeten direct na het gereedkomen van het onderdeel van het werk waarvoor zij werden aangebracht volledig worden verwijderd.
11. De lokale waterhuishouding en de verkeersveiligheid mogen tijdens de uitvoering van de werkzaamheden niet worden verstoord. Hiertoe moeten afdoende maatregelen getroffen worden.

Ten aanzien van grondroeringen

12. Grondroeringen behoren tot het strikt noodzakelijke te worden beperkt. Eventuele nazakkingen, voor zover die het gevolg zijn van de vergunde werkzaamheden, moeten door en op kosten van de vergunninghouder worden hersteld.
13. Alvorens met graafwerkzaamheden te beginnen, moet de vergunninghouder zich ter plaatse op de hoogte stellen van de positie van aanwezige kabels en leidingen.



waterschap
**Hollandse
Delta**

14. De eventueel overblijvende grond en alle uit ontgravingen komend puin of andere voorwerpen moet door de vergunninghouder worden afgevoerd.

Ten aanzien van dempen

15. Er mag niet worden gedempt voordat er compenserend water is gegraven met eenzelfde oppervlakte als het te dempen water binnen hetzelfde peilgebied en moet in verbinding staan met het oppervlaktewater.
16. Dempingen moeten blijvend tot maaiveldhoogte worden aangelegd.
17. Bebouwingen, beplanting of andere obstakels zijn niet toegestaan bij de aanwezigheid van een duiker in de demping.
18. De vergunninghouder moet zorg dragen voor een gelijkwaardige af- en ontwatering van de naast de demping gelegen gronden. Eventuele uitkomende leidingen dienen voldoende te worden verlengd. De onderhoudsplicht van de hiertoe te realiseren voorzieningen ligt bij de vergunninghouder.

Ten aanzien van de duiker

19. De aan te sluiten betonnen duiker in wegsloot W32508 moet een inwendige diameter hebben van 0,50 m.
20. De totale lengte van de duiker mag niet langer zijn dan 21,50 m, inclusief nieuw deel.
21. De aansluitnaden van duikers moeten blijvend waterdicht worden afgewerkt.
22. De duikers moeten dusdanig worden gefundeerd dat verzakken van deze duikers wordt voorkomen.
23. De duikers moeten aan het uiteinde van de demping tenminste 0,20 m, gemeten aan de onderzijde van de duiker, in het water uitsteken.
24. Het onderhoud van de werken, waaronder begrepen het schoonhouden van het doorstromingsprofiel van de duikers, eventuele putten en het bouwkundig onderhoud van het geheel, moet door en op kosten van de vergunninghouder worden uitgevoerd.

Ten aanzien van de grondkerende constructie

25. Op de waterlijn mag boven de duiker een grondkerende constructie geplaatst worden, zodanig dat het natte profiel van het oppervlaktewaterlichaam niet wordt verkleind.
26. De grondkerende constructie moet door de vergunninghouder in goede staat worden onderhouden en mag niet door- en overgroeid raken. Dit betekent in ieder geval dat verzakkingen, vervormingen of andere schade aan de constructie direct moet worden hersteld.
27. De grondkerende constructie moet vloeiend aansluiten op eventuele reeds bestaande constructies.

Ten aanzien van de te verbreden watergang

28. De te verbreden watergang T34523 moet aan de volgende afmetingen voldoen:
- | | |
|----------------------|-----------------------------------|
| waterdiepte: | 0,50 m ten opzichte van zomerpeil |
| | N.A.P. -2,20 m |
| minimale verbreding: | 0,20 m |
29. De watergang moet worden afgewerkt met een talud dat niet steiler is dan 2:3 en moet op doelmatige wijze tegen uitspoeling worden beschermd.



waterschap
**Hollandse
Delta**

Ten aanzien van de uitweg

30. De uitweg moet over een afstand van tenminste 1,00 m vanuit de openbare weg worden voorzien van een gesloten verharding op een fundering van 0,3 m goed verdichte repak 0/40 . Deze verharding moet blijvend gelijkmatig aansluiten op de openbare weg om erosie van de wegkant tegen te gaan.
31. De verharding van de uitweg dient afwijkend te zijn van de verharding van de weg.
32. De uitweg mag een verhardingsbreedte hebben van maximaal 4,50 meter.
33. De uitrit moet aansluiten op de openbare weg met een verbreding, vormgegeven door afgeschuinde hoeken van 45 graden en 1,50 m lang.
34. De inrichting van de uitweg moet geschieden conform het Handboek Wegontwerp en de CROW-voorschriften.
35. De wegberm moet ter plaatse van de te verwijderen uitweg worden opgeschoond en ingezaaid overeenkomstig het naastliggende profiel van de berm.
36. De vergunninghouder moet zorg dragen voor een gelijkwaardige afwatering van de verharde uitweg, zodanig dat het water niet afvloeit naar de weg of daarop blijft staan.

Ten aanzien van verkeersveiligheid

37. De aannemer of uitvoerder, die werkzaamheden uitvoert in en nabij een weg in beheer en onderhoud bij het waterschap dient, indien dit voor de uitvoering van de werkzaamheden noodzakelijk is, gedurende de werkzaamheden tijdelijke verwijsborden, verlichting en markeringen conform de CROW 96b richtlijn te plaatsen en te onderhouden.
38. De Oudelande mag niet voor het doorgaande verkeer worden afgesloten.
39. Het werkterrein moet duidelijk zichtbaar zijn aangegeven, zodat deze geen gevaar oplevert voor de verkeersveiligheid.
40. Langs wegen mag de uitgegraven grond niet op de wegverharding of de bermen binnen 1,00 m uit de kant van de wegverharding worden opgeslagen.
41. De vergunninghouder is tijdens en na afloop van de werkzaamheden verantwoordelijk voor het schoonhouden van de weg en het bijbehorende wegmeubilair.

Ten aanzien van bereikbaarheid

42. De uitvoering en constructie van de in deze vergunning genoemde werken moet van een zodanige aard zijn, dat de beschermingszone langs waterstaatswerken en weg berijdbaar is en blijft voor onderhoudsmaterieel.

Ten aanzien van de afwerking

43. Als gevolg van de werkzaamheden mag geen grond, bagger of vuil in het water geraken of achterblijven. Direct na gereedkomen van de werkzaamheden, moet ter plaatse het oppervlaktewaterlichaam worden opgeschoond.
44. Direct na de voltooiing van het werk moet het werkterrein in een nette staat en in gelijke gesteldheid worden teruggebracht.
45. Het oppervlak moet geheel in overeenstemming met de omgeving worden afgewerkt en bekleed.



waterschap
**Hollandse
Delta**

Aanvraag en overwegingen

Aanleiding

De aanvrager is voornemens een uitweg te verplaatsen op een bestaande dam met duiker. De reden hiertoe is dat de huidige ligging van de uitweg als gevolg heeft dat zwaar vrachtverkeer te dicht langs de niet onderheide woning komt, waardoor er een vergroot risico ontstaat van verzakkingen.

Voor een situatieschets van de locatie van de activiteiten wordt verwezen naar bijlage I.

Handelingen waarvoor vergunning wordt aangevraagd

Voor het uitvoeren van handelingen in waterstaatswerken, wegen en beschermingszones is op grond van artikel 4.1.1, 5.4, en 5.5 van de Keur van waterschap Hollandse Delta 2009 een vergunning vereist.

De werkzaamheden worden uitgevoerd in en nabij oppervlaktewaterlichaam W32508. Dit oppervlaktewaterlichaam is een wegsloot volgens de legger van waterschap Hollandse Delta.

De werkzaamheden worden uitgevoerd in en nabij oppervlaktewaterlichaam T34523. Dit oppervlaktewaterlichaam is een overige watergang volgens de legger van waterschap Hollandse Delta.

De werkzaamheden worden uitgevoerd in en nabij de Oudelande te Ridderkerk, die als erftoegangsweg type II in beheer en onderhoud is bij waterschap Hollandse Delta.

Toetsing van de aanvraag aan de doelstellingen van het waterbeheer

Werken of werkzaamheden worden getoetst aan de doelstellingen van de Waterwet. Deze doelstellingen, die richtinggevend zijn bij de uitvoering van het waterbeheer, zijn als volgt geformuleerd:


- voorkoming en waar nodig beperking van overstromingen, wateroverlast en waterschaarste, in samenhang met
- bescherming en verbetering van de chemische en ecologische kwaliteit van watersystemen en
- vervulling van maatschappelijke functies door watersystemen.

Deze doelstellingen vormen in onderlinge samenhang de basis voor vergunningverlening en zijn geconcretiseerd via wettelijk vastgestelde normen en aanvullend beleid ten aanzien van de veiligheid, waterkwantiteit, waterkwaliteit en maatschappelijke functievervulling door watersystemen. De uitwerking hiervan vindt plaats in aanvullende regelgeving (onder andere de Keur van waterschap Hollandse Delta), in water- en beheersplannen op grond van hoofdstuk 4 van de Waterwet en in beleidsregels.

De vastgestelde normen en beleid zijn richtinggevend bij de toetsing of een aangevraagde handeling verenigbaar is met de doelstellingen voor het waterbeheer. Een vergunning wordt verleend indien werken of werkzaamheden zich niet verzetten tegen de doelstellingen van het waterbeheer en het mogelijk is om de belangen van het waterbeheer door het verbinden van voorschriften en beperkingen voldoende te beschermen.

Aanvragen voor een vergunning op grond van de Keur voor werken en werkzaamheden in en nabij waterstaatswerken worden getoetst op:

- effecten op het falen of verslechteren van de functie van waterstaatswerken en daaruit voortvloeiend het totale watersysteem;
- effecten op de (toekomstige) mogelijkheden van het doelmatig beheer en onderhoud van het waterstaatswerken en beschermingszones.

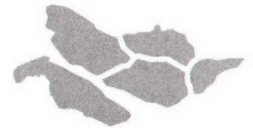

waterschap
**Hollandse
Delta**

Overwegingen ten aanzien van het oppervlaktewaterlichaam

Vanwege het verplaatsen van de uitweg aan de Oudelande 7 moet de huidige dam met duiker worden verlengd.

Constructie en uitvoering

De huidige duiker heeft een inwendige diameter van 0,50 m en een lengte van 18,70 m. De duiker wordt verlengd tot maximaal 21,50 m.

De dam wordt afgewerkt met een grondkerende constructie. Gelet op de voorgestelde constructie en materialen wordt de grondkerende constructie geacht voldoende stabiliteit te hebben.

Effecten op bergingscapaciteit en doorstroming

Gelet op het oppervlak van het afwaterend gebied (afvloeiend hemelwater van de openbare weg) en het af te voeren debiet in relatie met de totale duiklengte de diameter van 0,50 m voldoende om de lokale waterhuishouding blijvend te garanderen.

Als gevolg van het dempen van het oppervlaktewaterlichaam neemt de bergingscapaciteit van het watersysteem af. Als beleid hanteert het waterschap het principe dat iedere demping van oppervlaktewater gecompenseerd moet worden door het graven van oppervlaktewater binnen hetzelfde peilgebied.

De afname van het waterbergend vermogen wordt ruimschoots gecompenseerd door het verbreden van de overige watergang T34523. Deze overige watergang is in de directe nabijheid van de te dempen wegsloot gelegen.

Effecten op de waterkwaliteit en de ecologie

Door het aanbrengen van werken en het uitvoeren van werkzaamheden mag de (ecologische) waterkwaliteit op oppervlaktewaterlichamen niet blijvend significant verslechteren. Ten tijde van het uitvoeren van de werkzaamheden zal er een kortstondige verstoring zijn, maar in de definitieve situatie worden de werken niet van significant blijvende negatieve invloed geacht. Dit heeft tot gevolg dat hiervoor geen aanvullende eisen worden gesteld. Voor de vormgeving en afwerking van de te dempen en te graven oppervlaktewaterlichamen (o.a. minimale diepte en taluds) zijn voorschriften opgenomen in deze vergunning.

Effecten op de ruimte voor doelmatig beheer en onderhoud

De wegsloot is in beheer en onderhoud bij het waterschap. In de huidige situatie vindt beheer en onderhoud plaats vanaf de weg (rijdend onderhoud). Het onderhoud van de vergunde werken is gelegen bij de vergunninghouder. Omdat het een minimale verlenging van een bestaande dam met duiker betreft en de constructie als zodanig niet veranderd zijn er praktisch geen nadelige effecten op de ruimte voor doelmatig beheer en onderhoud.

Het onderhoud van de te verbreden overige watergang ligt bij de aanliggende eigenaar. Dit heeft tot gevolg dat hier geen verdere eisen en voorschriften voor opgenomen zijn in deze vergunning.



waterschap
**Hollandse
Delta**

Toetsing van de aanvraag aan de doelstellingen van het wegbeheer

Werken of werkzaamheden worden getoetst aan de doelstellingen van het waterschap ten aanzien van wegen. De doelstellingen, die richtinggevend zijn bij de uitvoering van het wegbeheer, zijn gefundeerd op de Wegenwet en Wegenverkeerswet. Op grond van deze wetten heeft het waterschap als wegbeheerder de bevoegdheid om wegenbelangen te waarborgen. Het gaat daarbij om de veiligheid op de weg, het in stand houden van de weg, het waarborgen van de bruikbaarheid van de weg, de vrijheid van het verkeer en het beschermen van de weggebruikers.

Deze wegenbelangen vormen in onderlinge samenhang de basis voor bij vergunningverlening en zijn geconcretiseerd via wettelijk vastgestelde normen en aanvullend beleid. De uitwerking hiervan vindt plaats in de aanvullende wet- en regelgeving (onder andere de Keur van waterschap Hollandse Delta), in wegen- en beheersplannen op grond van de Wegenwet, Wegenverkeerswet en beleidsregels. De vastgestelde normen en het beleid zijn richtinggevend bij de toetsing of een aangevraagde handeling verenigbaar is met de doelstellingen voor het wegbeheer.

Een vergunning wordt verleend indien de werken of werkzaamheden zich niet verzetten tegen de doelstellingen van het wegbeheer en het mogelijk is om de belangen van het wegbeheer door het verbinden van voorschriften en beperkingen voldoende te beschermen.

Aanvragen voor een ontheffing van een verbod in de Keur voor werken en werkzaamheden in en nabij wegen worden getoetst op:

- effecten op het falen of verslechteren van de functie van de wegen en daaruit voortvloeiend het totale wegensysteem;
- effecten op de (toekomstige) mogelijkheden van het doelmatig beheer en onderhoud van de wegen.

Overwegingen ten aanzien van de weg

De huidige uitweg is direct gelegen naast de woning op het perceel. Vergunninghouder is voornemens om de huidige uitweg verder van de woning af te verplaatsen.

Verkeersveiligheid en weginrichting

De nieuwe uitweg sluit gelijkmatig aan en wordt voorzien van een afwijkende verharding om het onderschikte karakter van de uitweg te benadrukken. De uitweg heeft een uitrijdbreedte van 4,50 m. De standaardbreedte van een uitweg bij gebruik door een personenauto bedraagt 3,50 m. Bij gebruik door grotere voertuigen geldt een maximale maat van 4,50 m. Als gevolg van bedrijfsactiviteiten wordt de uitweg gebruikt door grotere voertuigen.

Gedurende de uitvoering van de werkzaamheden wordt de verkeersveiligheid geborgd door het plaatsen van o.a. verwijsborden en markeringen conform CROW. Daarmee is de verkeersveiligheid voor de weggebruikers tijdens de uitvoering gewaarborgd.

Vanwege het ontwerp en de te nemen voorzieningen wordt het aanbrengen van de uitweg niet van invloed geacht op de verkeersveiligheid en de berijdbaarheid van de openbare weg.

Slotoverweging

Bij het naleven van de aan dit besluit verbonden voorschriften en gelet op het individuele belang van de vergunninghouder wordt de inbreuk op de weg aanvaardbaar geacht en zijn er vanuit het waterschap geen bezwaren tegen het verlenen van de gevraagde vergunning.



waterschap
**Hollandse
Delta**

Procedure

Op 13 juni 2013 zijn twee aanvragen ingediend bij het omgevingsloket en geregistreerd onder aanvraagnummer 884645 en 880177.

De aanvragen zijn op 13 juni 2013 door het waterschap ontvangen en geregistreerd onder nummer I1304187 en I1304213. De aanvragen zijn samengevoegd en als 1 vergunningaanvraag in behandeld.

De ingediende aanvraag bevat de volgende stukken:

- aanvraagformulier;
- 1 tekening d.d. 13 juni 2013 met kenmerk I1304187.

De aanvrager is op 16 juli 2013 schriftelijk op de hoogte gebracht dat de aanvraag onvoldoende gegevens bevat om in behandeling te kunnen nemen. De ontbrekende gegevens zijn op 22 juli en 6 augustus 2013 ontvangen en bevat de volgende stukken:

- begeleidend schrijven;
- 3 tekeningen d.d. 18 juli 2013 met kenmerk I1305370;
- 1 tekening d.d. 6 augustus 2013 met kenmerk I1305741.

De voorbereiding van deze vergunning heeft conform het gestelde in afdeling 4.1.2 van de Algemene wet bestuursrecht (Awb) plaatsgevonden.




waterschap
**Hollandse
Delta**

Aandachtspunten


- I De vergunninghouder moet er rekening mee houden dat er naast de onderhavige vergunning, voor de handelingen waarop de vergunning betrekking heeft, tevens andere vergunning(en) en/of ontheffing(en) en/of een meldingsplicht vereist kunnen zijn.
- II Het hebben van deze vergunning ontslaat de houder niet van de verplichting om de redelijkerwijs mogelijke maatregelen te treffen teneinde te voorkomen dat derden ten gevolge van het gebruikmaken van de vergunning schade lijden.
- III Indien het vergunningplichtige werk in andere handen mocht overgaan – bijvoorbeeld door verkoop, erfopvolging, overdracht van gebruiksrecht of anderszins – moet wijziging van de tenaamstelling van de vergunning schriftelijk worden aangevraagd bij het college van dijkgraaf en heemraden van waterschap Hollandse Delta. Het verzoek moet worden gedaan binnen vier weken na de rechtsopvolging.
- IV Op grond van de Algemene wet bestuursrecht kan een (rechts)persoon, wiens belang rechtstreeks bij de vergunning is betrokken, gedurende een periode van zes weken vanaf de dag na bekendmaking, tegen dit besluit een bezwaarschrift indienen. Het bezwaarschrift moet worden gericht aan college van dijkgraaf en heemraden van waterschap Hollandse Delta, Postbus 4103, 2980 GC Ridderkerk
- V De vergunning treedt in werking na bekendmaking. Op grond van artikel 6:16 Algemene wet bestuursrecht schorst het bezwaar de werking van dit besluit niet. Gelet hierop kan, na indiening van het bezwaarschrift, gedurende de bezwaartermijn ook een verzoek om een voorlopige voorziening worden ingediend op grond van artikel 8:81 Algemene wet bestuursrecht. In geval een voorlopige voorziening wordt ingediend, treedt de vergunning niet in werking voordat op dit verzoek is beslist. Het verzoek tot het treffen van een voorlopige voorziening moet worden gericht aan de Voorzieningenrechter van de sector bestuursrecht van de Rechtbank Rotterdam, Postbus 50950, 3007 BL Rotterdam of digitaal via <http://loket.rechtspraak.nl/bestuursrecht>.


Wij verzoeken u vriendelijk om een afschrift van het verzoek tot het treffen van een voorlopige voorziening toe te zenden aan het college van dijkgraaf en heemraden van waterschap Hollandse Delta, Postbus 4103, 2980 GC Ridderkerk.
- VI Voor vragen omtrent deze vergunning kunt u contact opnemen met het waterschap via het waterschapsloket op nummer 0900 2005 005 (10 ct/min).

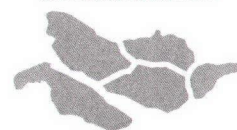

waterschap
**Hollandse
Delta**

Bijlage I Locatie projectgebied

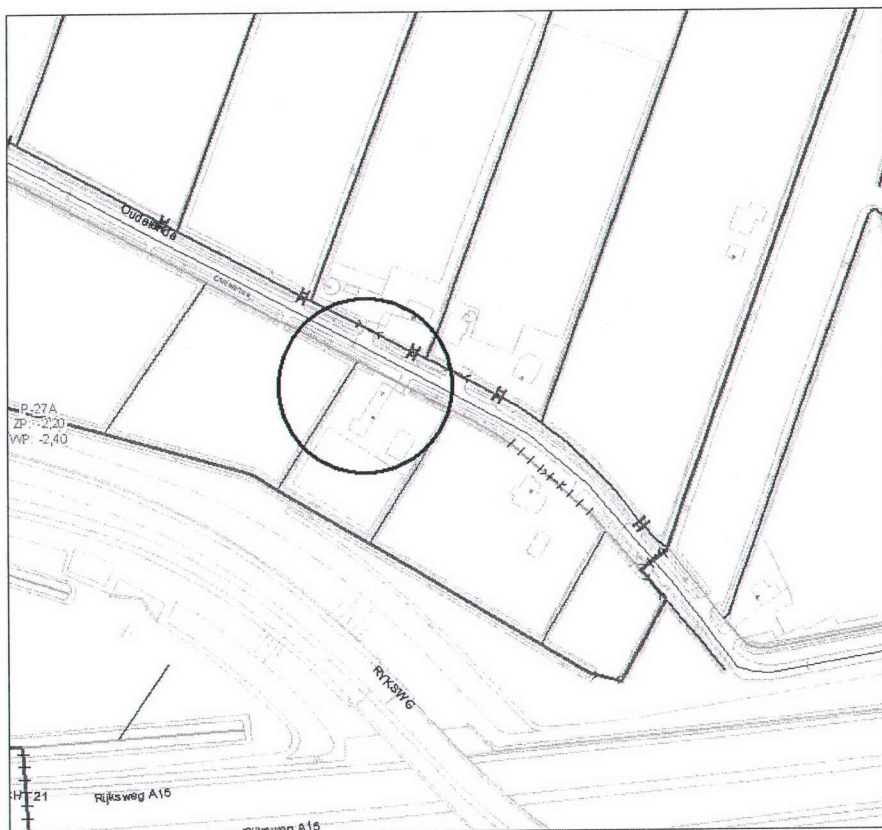

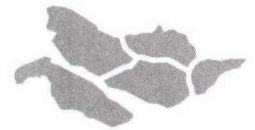


waterschap
**Hollandse
Delta**


Bijlage II Gewaarmerkte tekeningen

- ongenummerde tekening verbreding dam, d.d. 6 augustus 2013, kenmerk I1305741;
- ongenummerde tekening compensatie, d.d. 18 juli 2013, kenmerk I1305370;
- tekeningnummer 13245A01duikermeting, d.d. 5 augustus 2013, kenmerk I1305826.

Zijaanzicht/ profiel A-A' damwand en schoeiing schaal 1:50

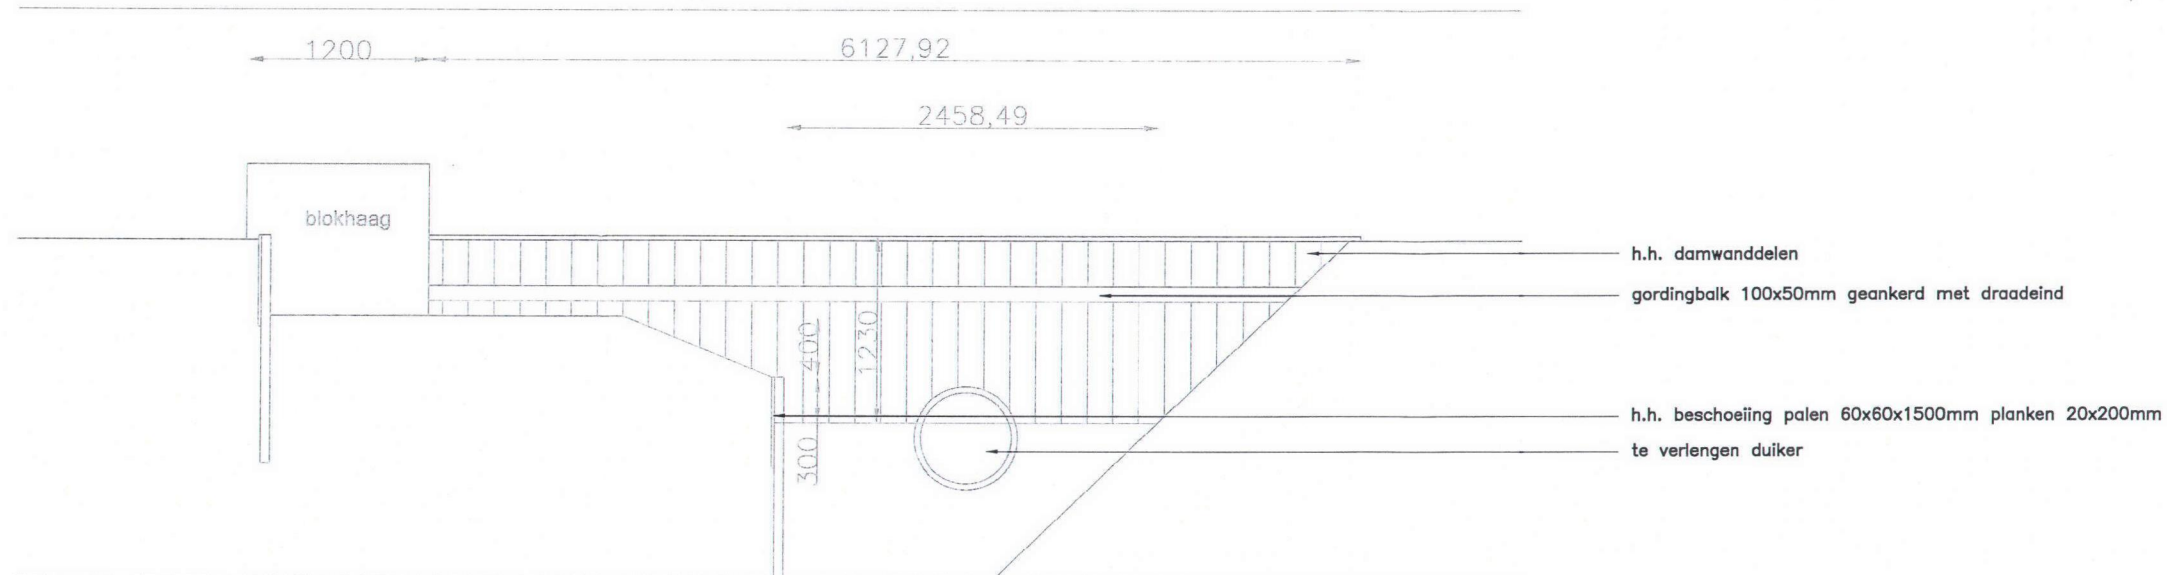

Bovenaanzicht schaal 1:100

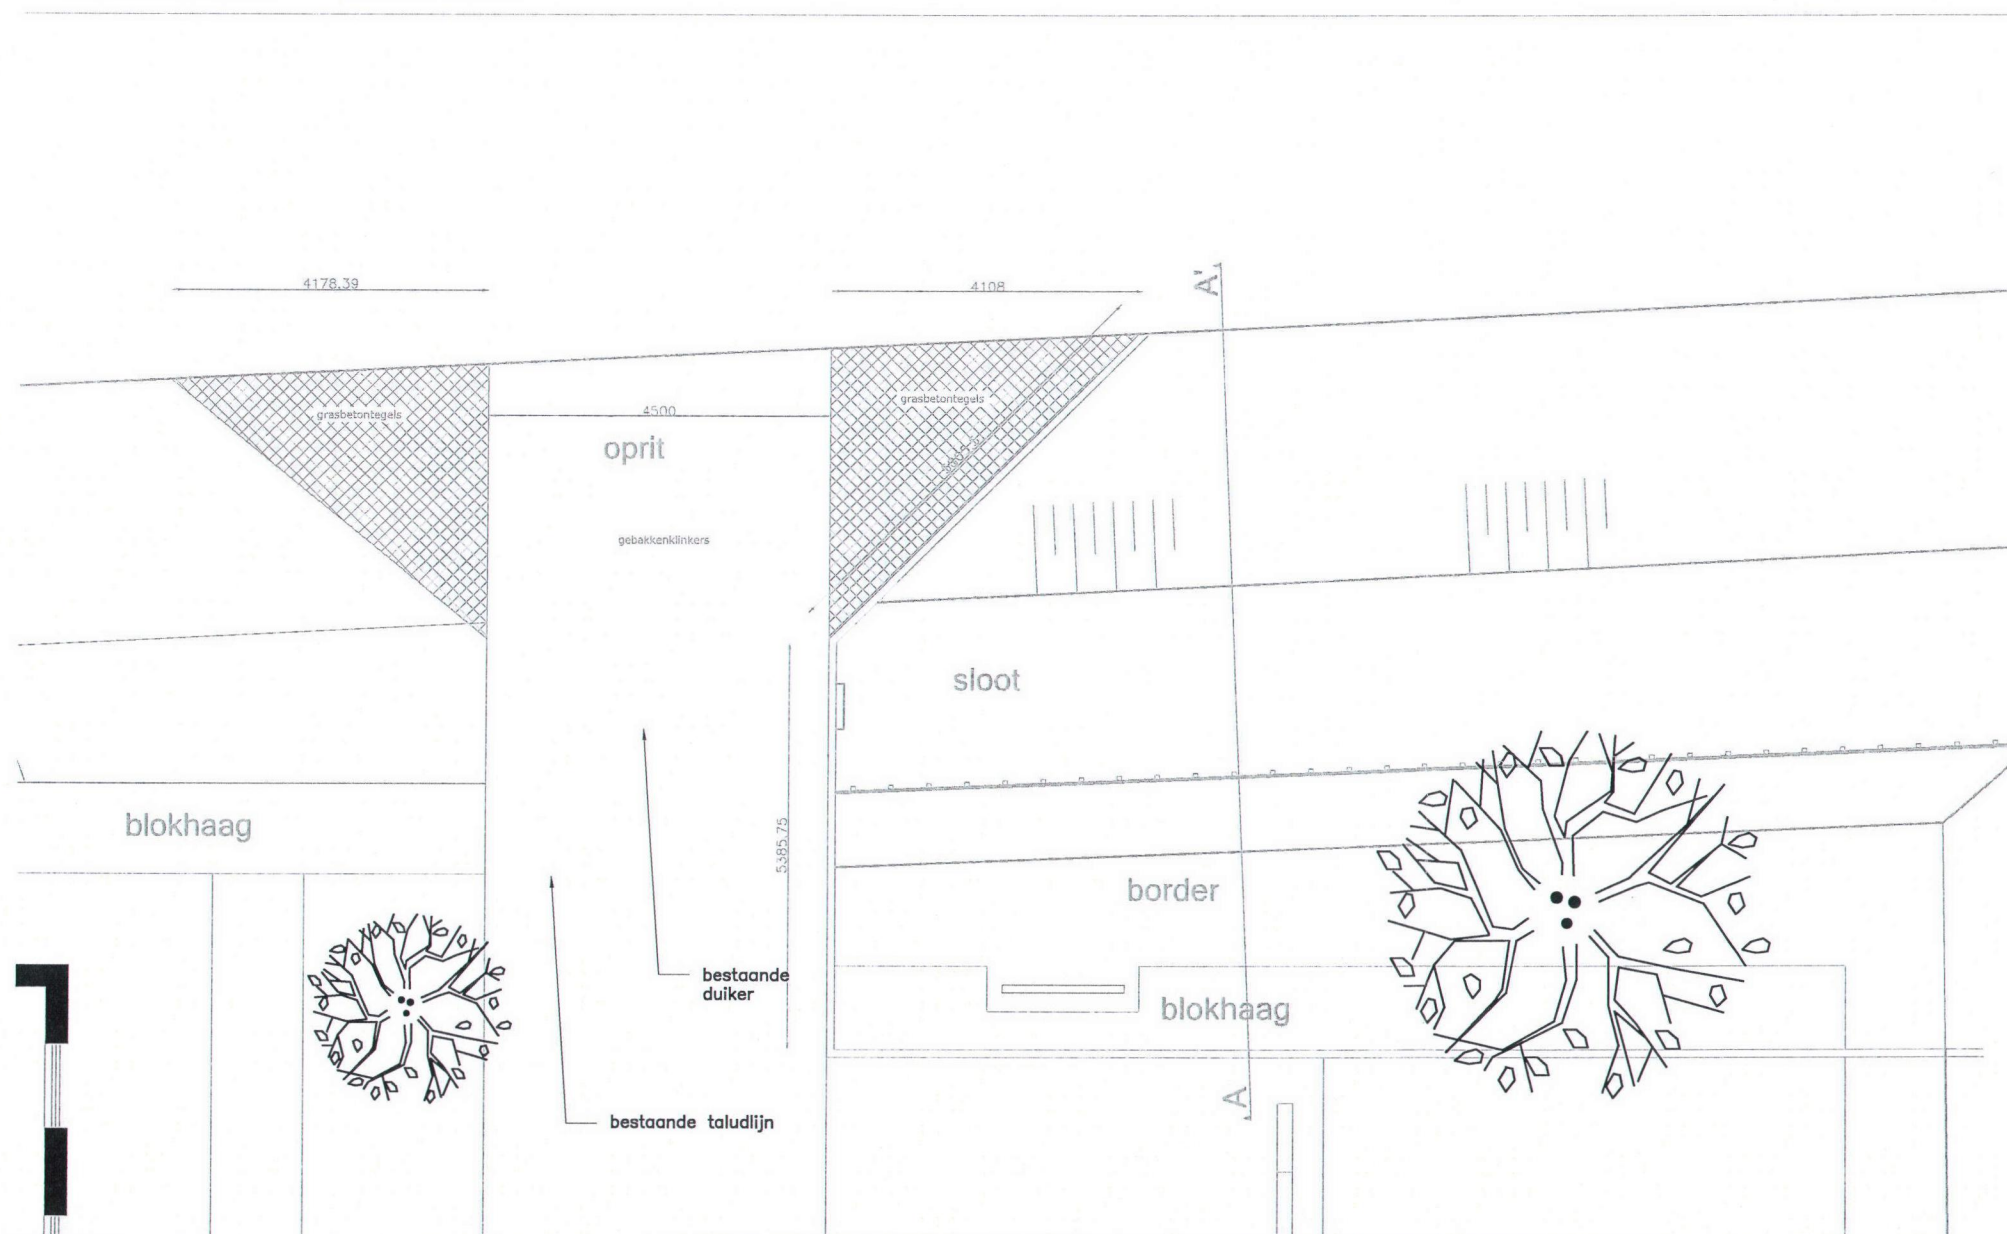

Behoort bij besluit

D 0022916

Waterschap Hollandse Delta

I 1305741 / X

Verbreiding dam

Opdrachtgever: J.A. Munter Holding B.V.

Adres: Prui Mendijk 304
2989 AR RIDDERKERK

E-mail: info@muntertuinprojecten.nl

get.: PvdV


schaal: 1:100

datum: 06-08-2013

MUNTER
TUIN- EN LANDSCHAPS-ARCHITECTEN

Pruimendijk 304 2989 AR Ridderkerk 078-6820825 ontwerp@muntertuinprojecten.nl

Aan deze tekening kunnen geen rechten worden ontleend

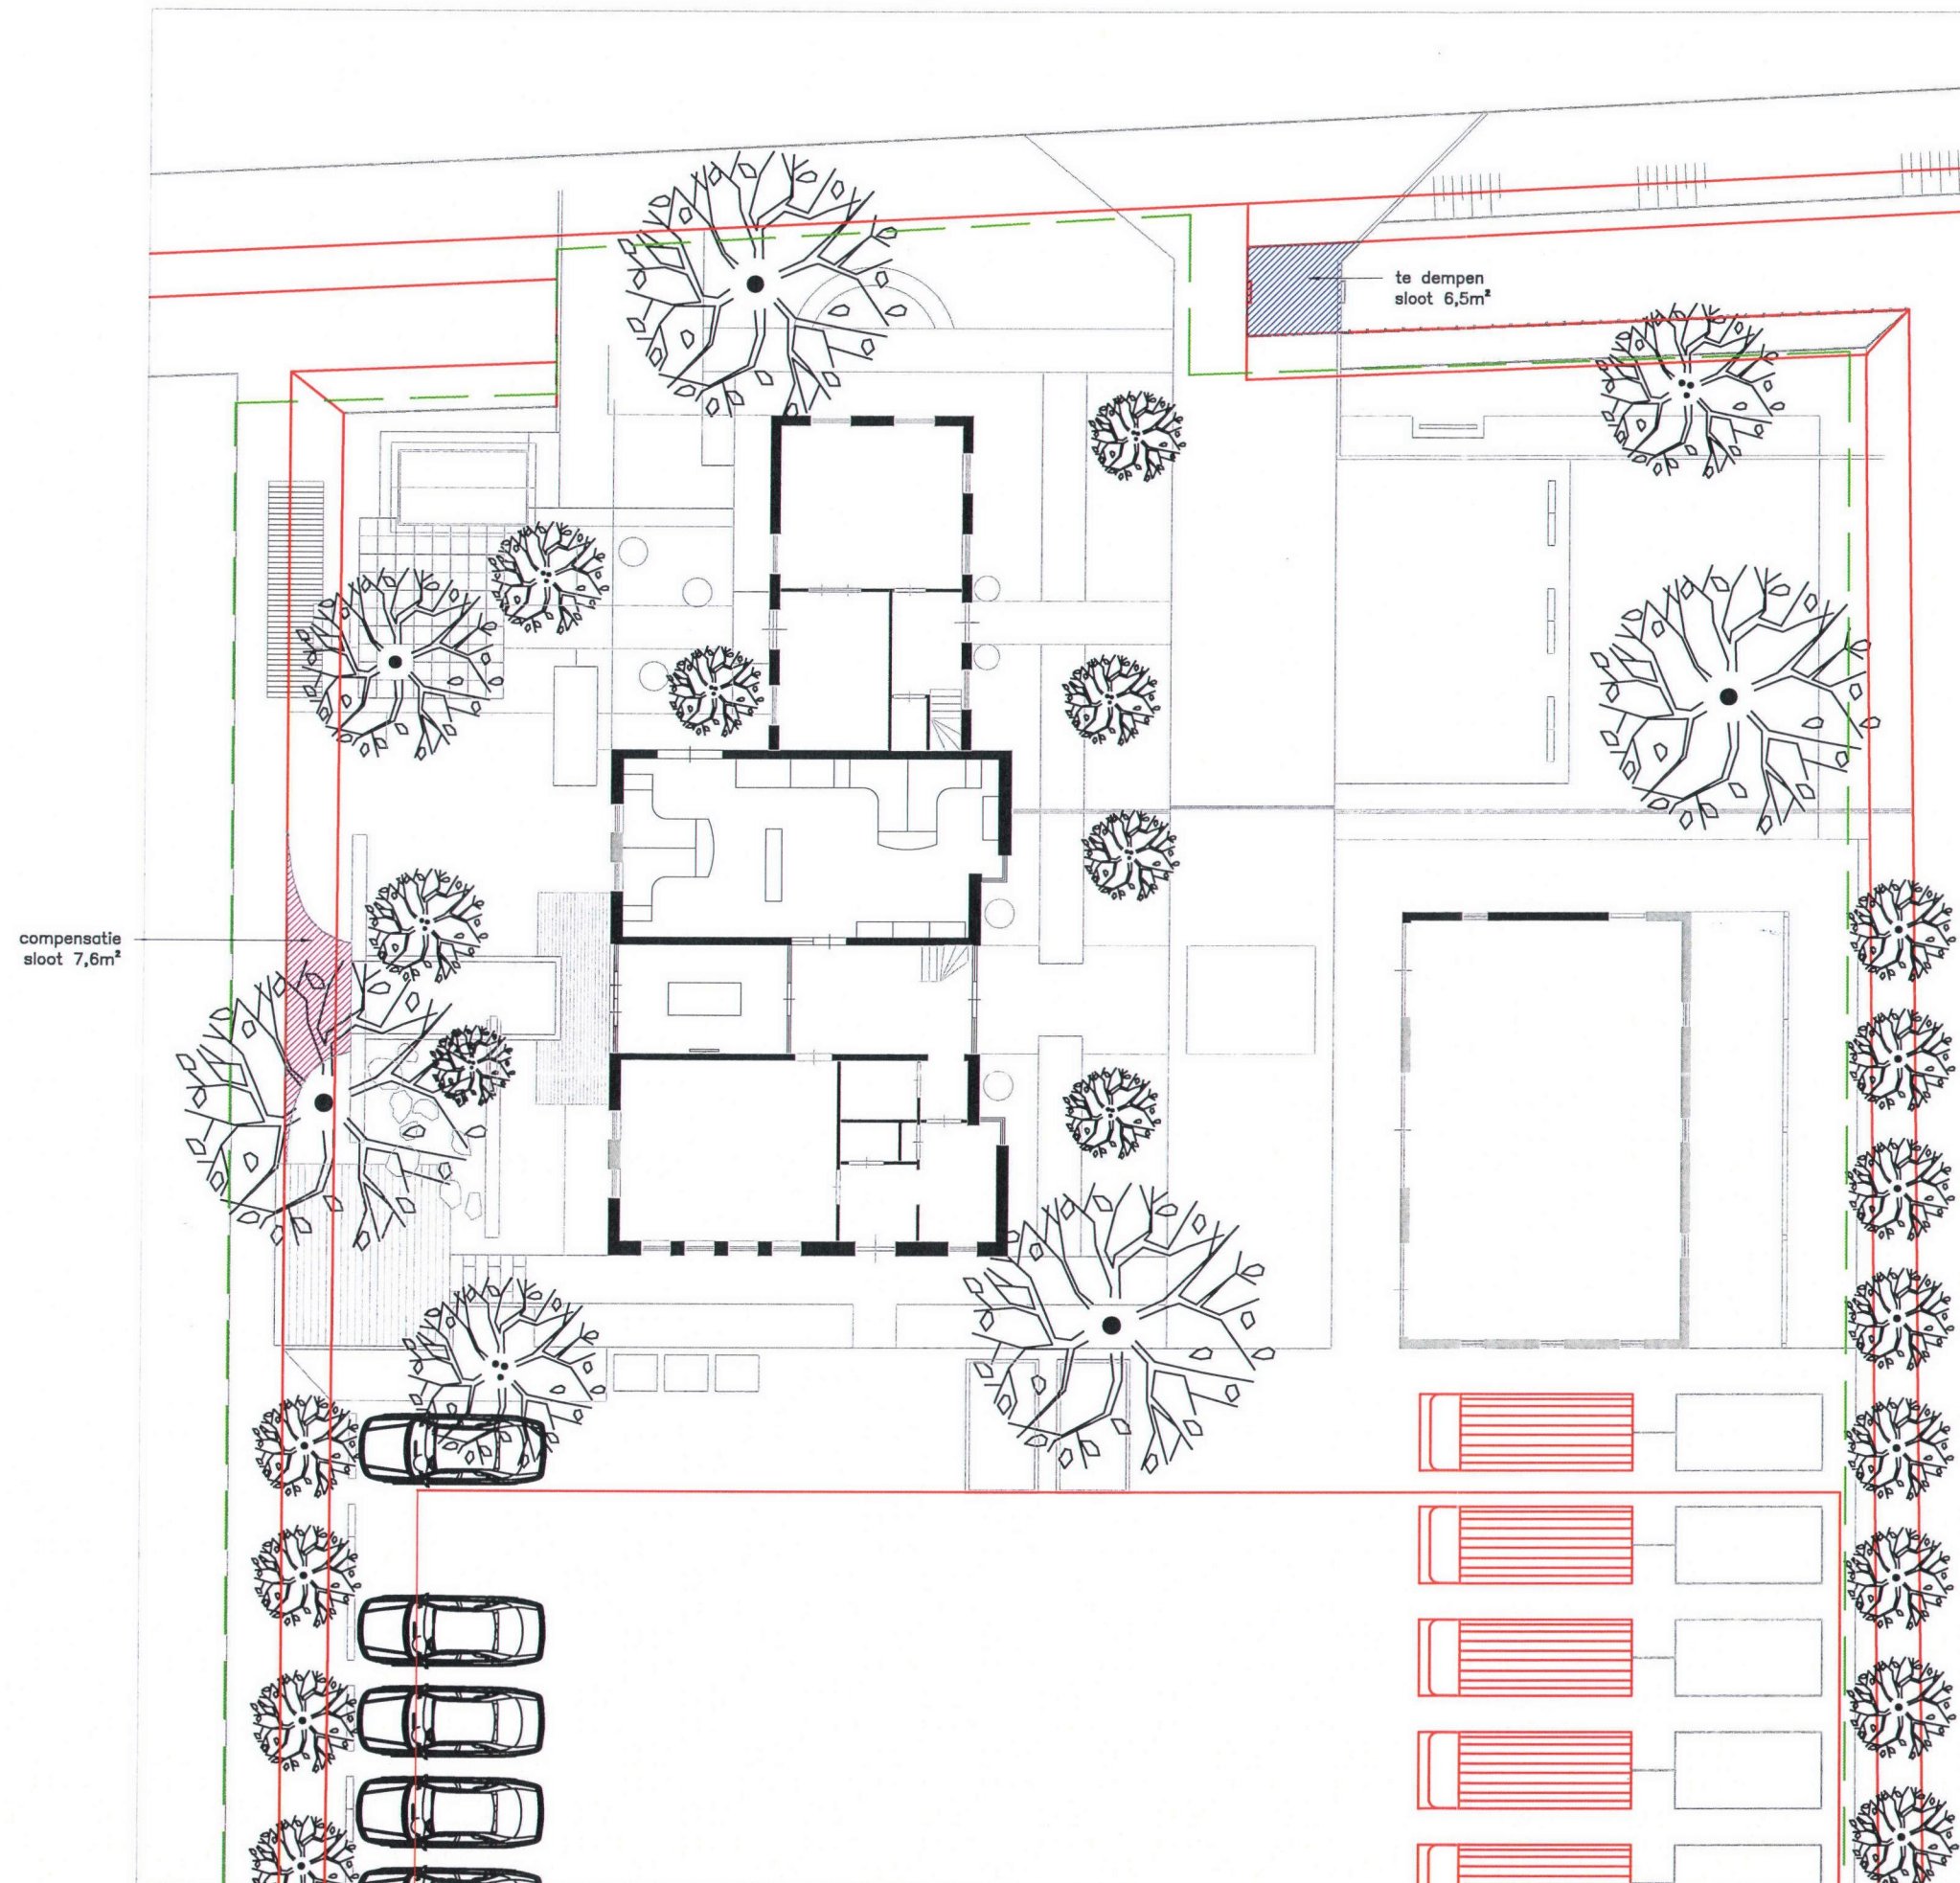

Berekening/compensatie dam

Opdrachtgever: J.A. Munter Holding B.V.
 Adres: Pruimendijk 304
 2989 AR RIDDERKERK
 E-mail: info@muntertuinprojecten.nl

get.: PvdV schaal: 1:200 datum: 18-07-2013



Pruimendijk 304 2989 AR Ridderkerk 078-6820825 ontwerp@muntertuinprojecten.nl

Aan deze tekening kunnen geen rechten worden ontleend

duiker:
bbb:-2.39 nap
bob:-2.89 nap
Ø: 500
lengte: 18.70m
materiaal: beton

wp: -2.24 nap

Behoort bij besluit
D. 0022916



AANVRAAG AANPASSING UITRIT EN DAM
METING DUIKER
OUDELAND 7, RIDDERKERK
1305826-1

Versie : 12-08-2013
Schaal : 1:250
Project :
Blad 1 van 1

Meetdatum : 5-8-2013
Referentie : 13245A01
Auteur : M. DEN HOLLANDER

Handelsweg 100 Postbus 4103 2980 GC RIDDERKERK
tel. 088 - 974 30 00 fax 088 - 974 30 01 www.wshd.nl info@wshd.nl

Topografische ondergrond: Copyright (c) Kadaster, Apeldoorn