Profiel 38

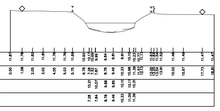

Profiel 39

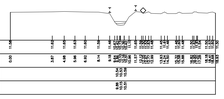

Profiel 40

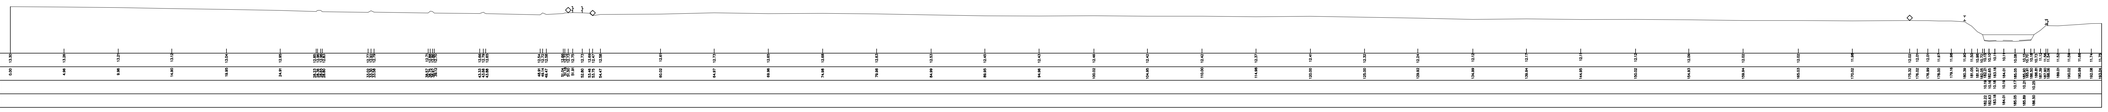

Profiel 41

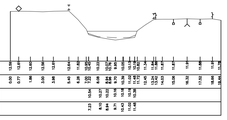

Profiel 42

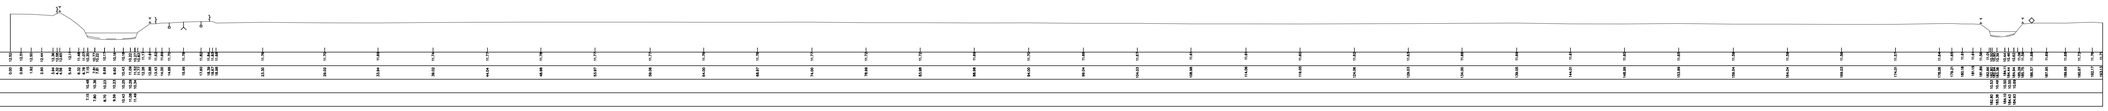

Profiel 43

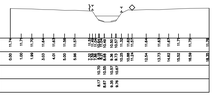

Profiel 44

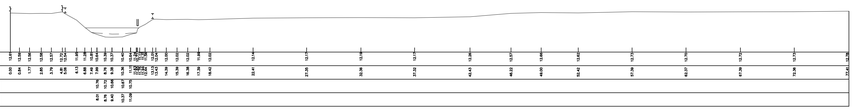

Profiel 45

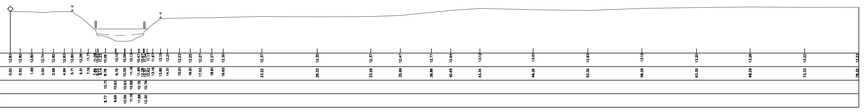

Profiel 46

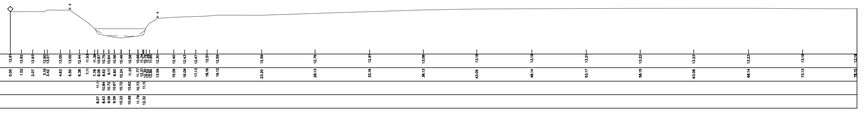

0 10 meter

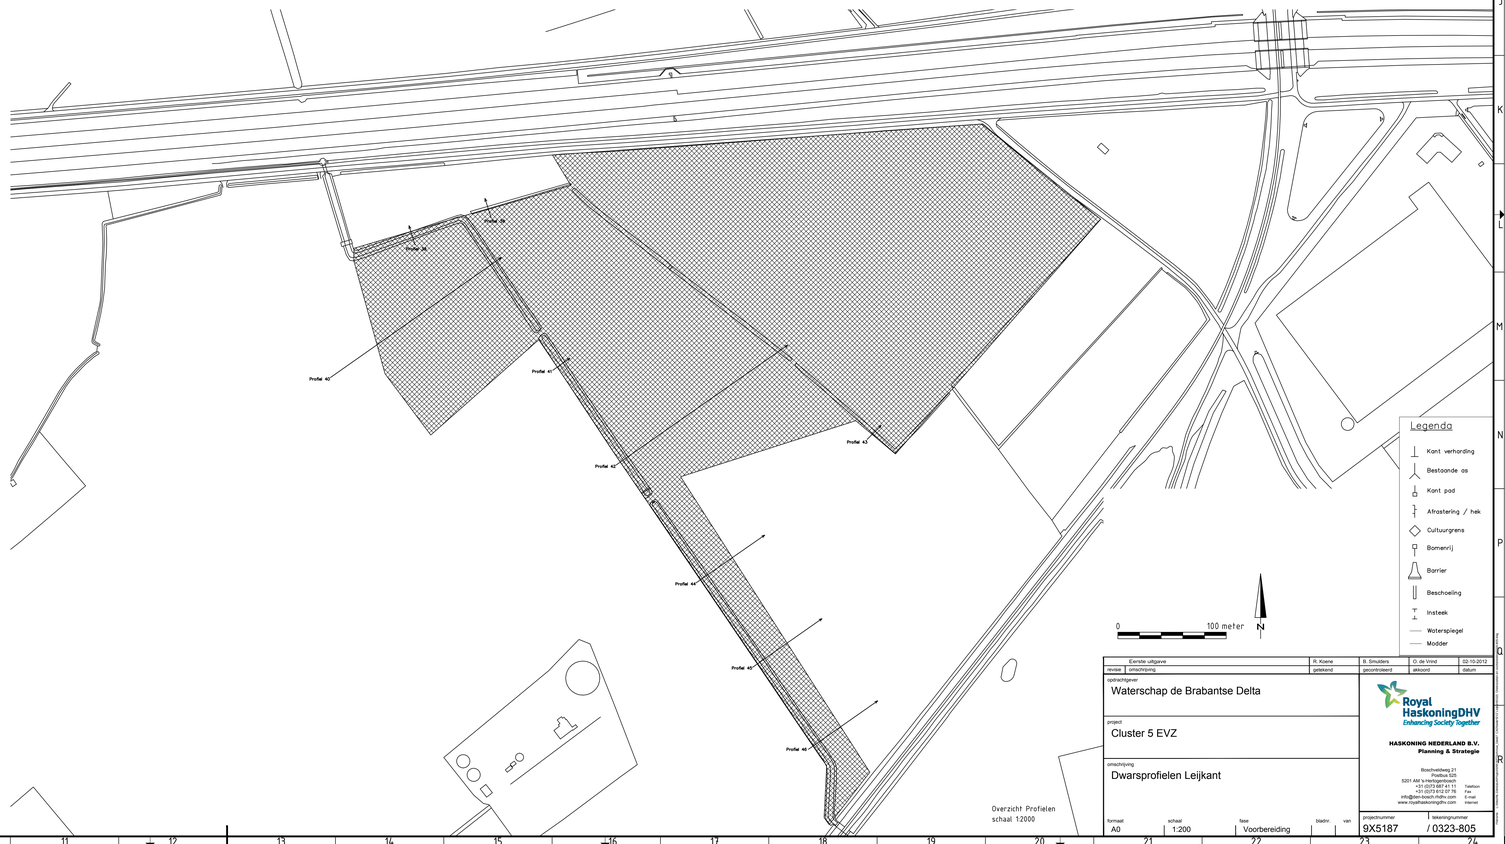

Legenda

- Kant verharding
- Bestaande as
- Kant pad
- Afrastering / hek
- Cultuurgrens
- Bomenrij
- Barrier
- Beschoeiling
- Insteek
- Waterspiegel
- Modder

Overzicht Profielen
schaal 1:2000

revisie	omschrijving	gekeken	gecontroleerd	akkoord	datum
	Eerste uitgave	R. Koene	B. Smulders	O. de Vrind	02-10-2012

opdrachtgever
Waterschap de Brabantse Delta

project
Cluster 5 EVZ

omschrijving
Dwarsprofielen Leijkant

Royal HaskoningDHV
Enhancing Society Together

HASKONING NEDERLAND B.V.
Planning & Strategie

Boschveldweg 21
Postbus 525
5201 AM 's-Hertogenbosch
+31 (0)73 687 41 11 Telefoon
+31 (0)73 612 07 76 Fax
info@royalhaskoningdhv.com E-mail
www.royalhaskoningdhv.com Internet

formaat	schaal	fase	bladnr.	van
A0	1:200	Voorbereiding		

projectnummer	tekeningnummer
9X5187	/ 0323-805

Copyright reserved. Geen enkele inhoud mag zonder voorafgaande schriftelijke toestemming van Royal HaskoningDHV worden gebruikt, gekopieerd, gewijzigd of aan derden ter beschikking worden gesteld.