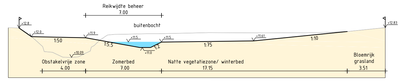

Profiel A
schaal 1:200

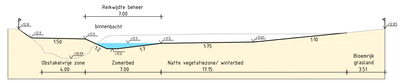

Profiel A`
schaal 1:200

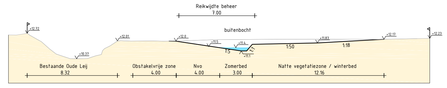

Profiel B
schaal 1:200

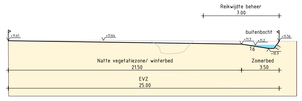

Profiel C
schaal 1:200

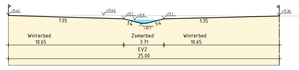

Profiel C'
schaal 1:200

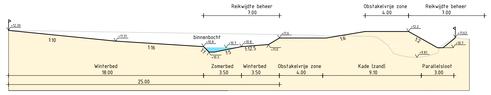

Profiel D
schaal 1:200

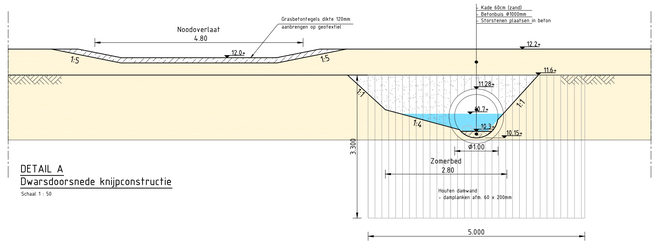

DETAIL A
Dwarsdoorsnede knijpconstructie
Schaal 1 : 50

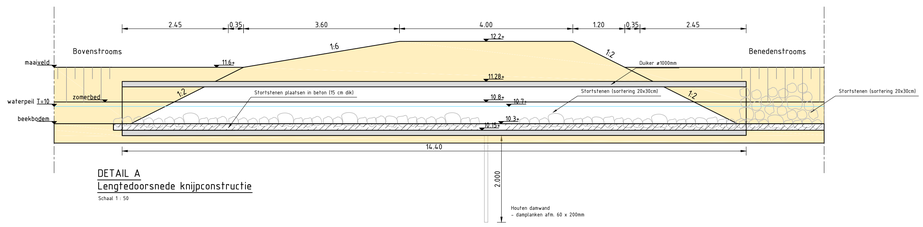

DETAIL A
Lengtedoorsnede knijpconstructie
Schaal 1 : 50

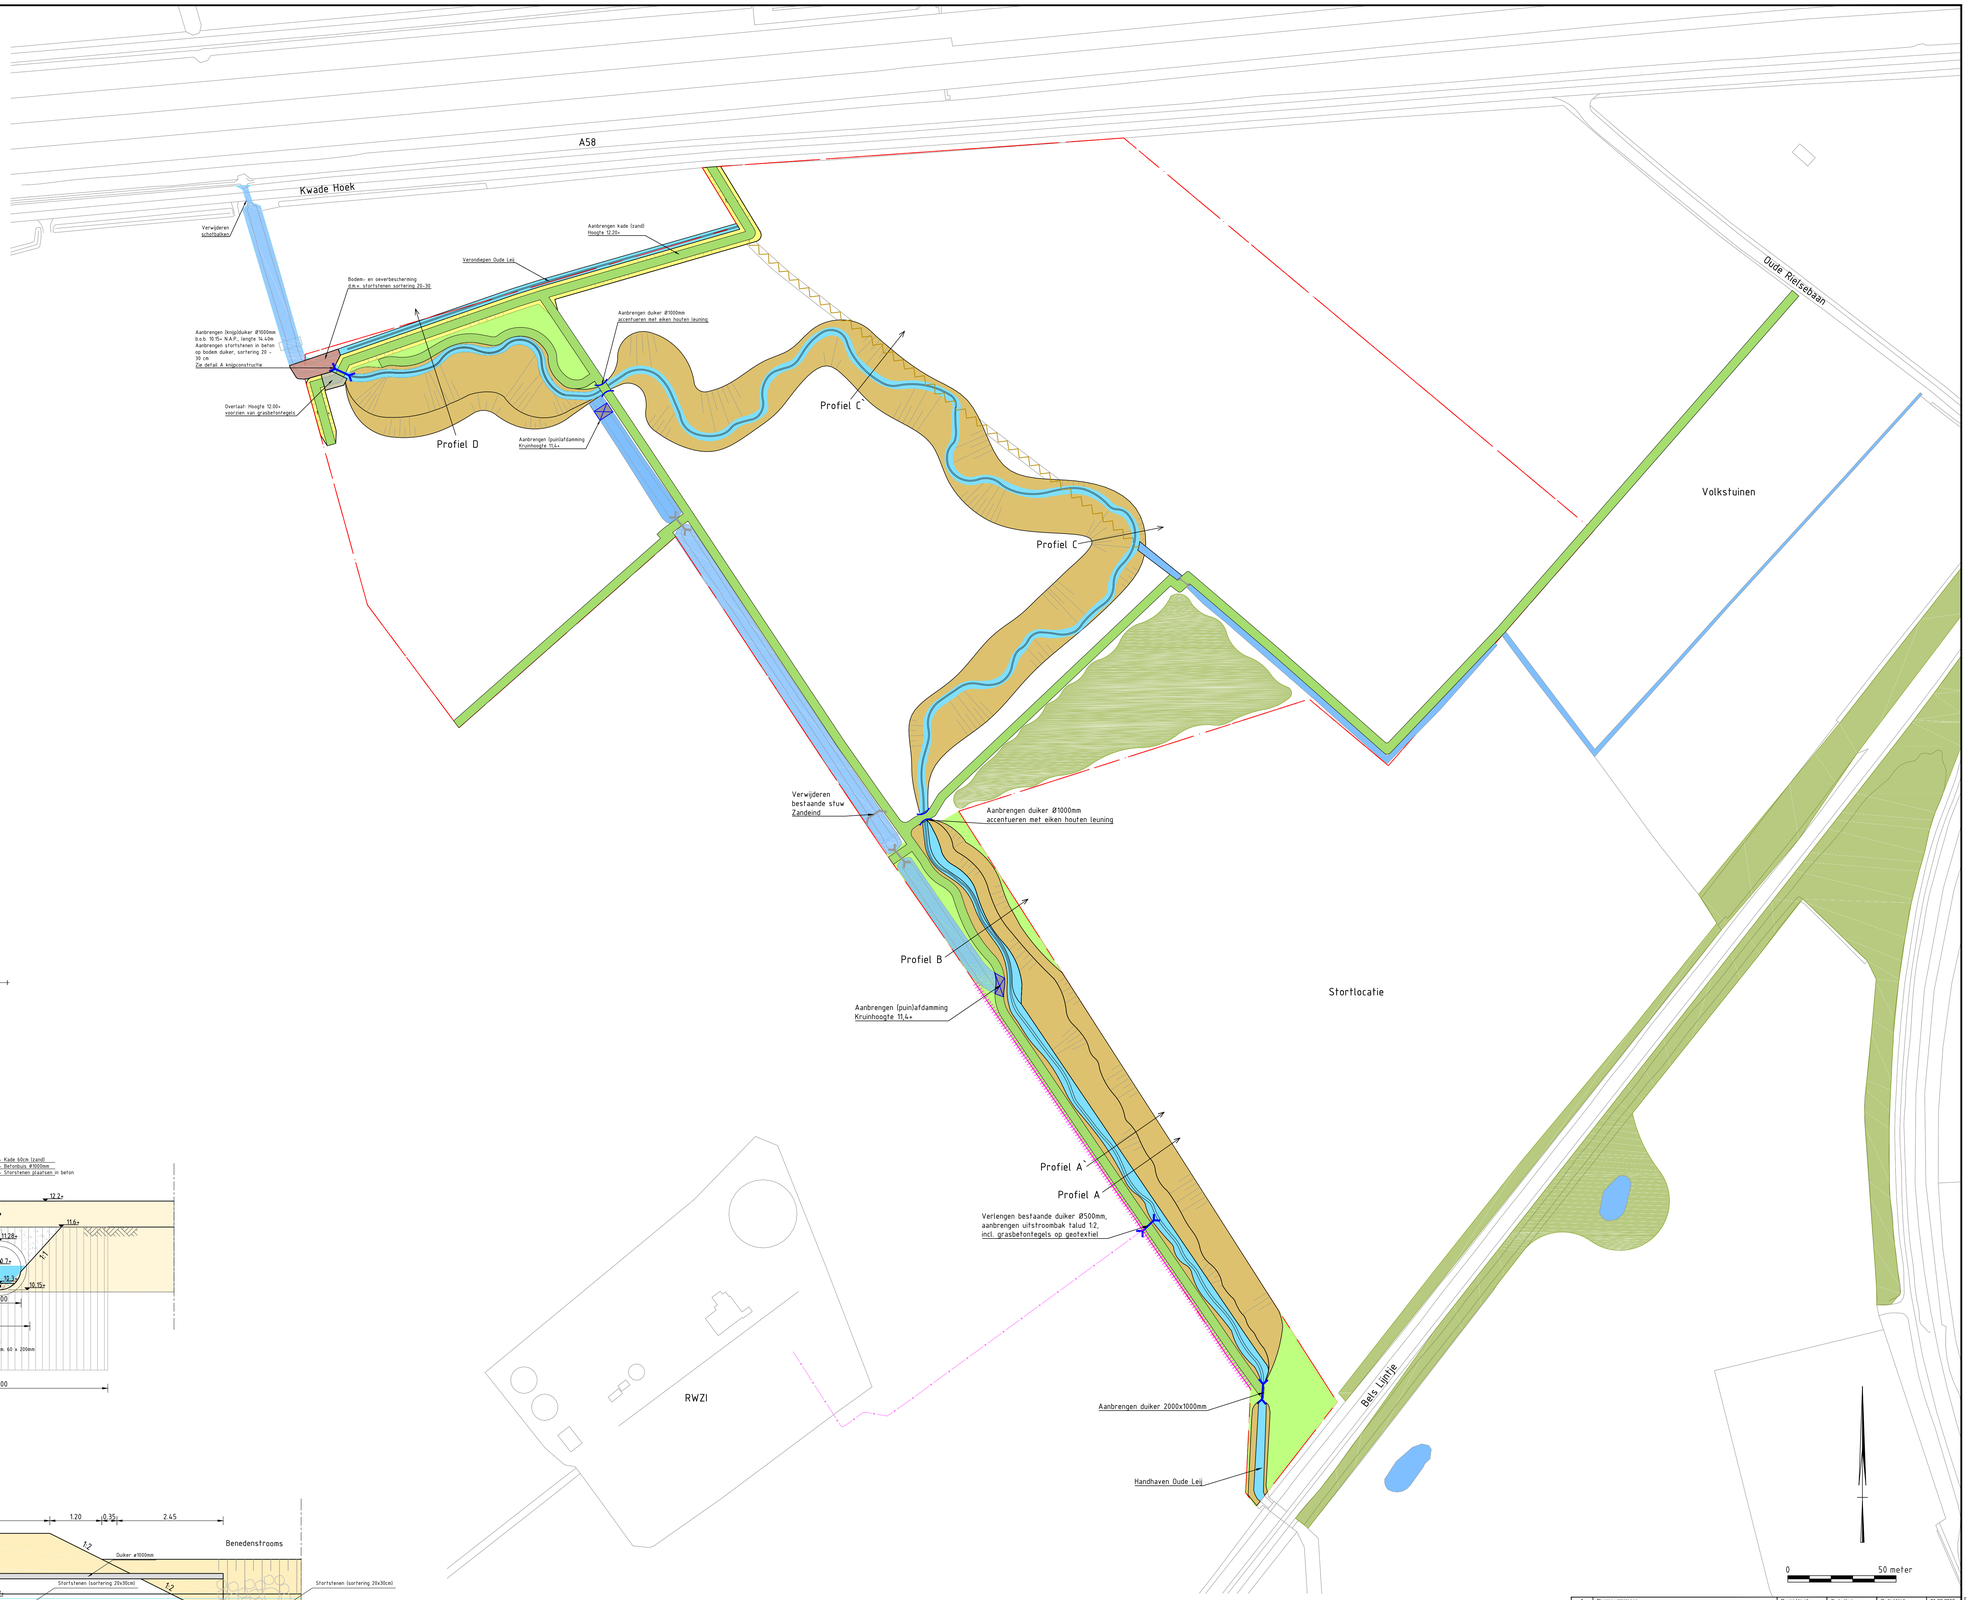

Legenda

- Bos (bestaand)
- Bloemrijk grasland
- Kade
- Grasbetontegels
- Stortstenen (sortering 20-30cm)
- Obstakelvrije zone (Onderhoudspad) bloemrijk grasland
- Watergang / sloot (bestaand)
- Watergang (nieuw)
- Natte vegetatiezone (winterbed)
- Brug (duiker Ø1000mm) met eiken houten leuning
- Duiker (bestaand)
- Duiker (nieuw)
- Stuw (bestaand)
- Poel (bestaand)
- Puindam
- Waterpeil T=10 11,60+ NAP
- Waterpeil T=100 12,00+ NAP
- +5.08 Hoogte (bestaand)
- +5.08 Hoogte (nieuw)
- Profiellijn (bestaand)
- Profiellijn (nieuw)
- Dempen watergang
- Plangrens
- Afrastering

revisie	omschrijving	gekeurd	akkoord	datum
A	Diverse wijzigingen	R. van Heyst	G. de Kraker	G. de Vinck	01-02-2019
	Eerste uitgave	R. van Heyst	G. de Kraker	G. de Vinck	11-12-2012

opdrachtgever
Waterschap Brabantse Delta

project
Cluster EVZ's

omschrijving
Inrichting EVZ Leijkant
technische tekening projectplan

Royal HaskoningDHV
Enhancing Society Together
HASKONING NEDERLAND B.V.
Stad, Omgeving & Strategie
Boschveldweg 21
Postbus 929
5201 AM 's-Hertogenbosch
+31 (0)73 687 41 11 Telefon
+31 (0)73 687 41 00 Fax
info@van-loach-mdhv.com E-mail
www.royalhaskoningdhv.com Internet

formaat	schaal	fase	bladnr.	van
A0	1:1000, 1:100, 1:50	definitief ontwerp		

projectnummer 9X5187 / tekeningnummer / 2323-205