




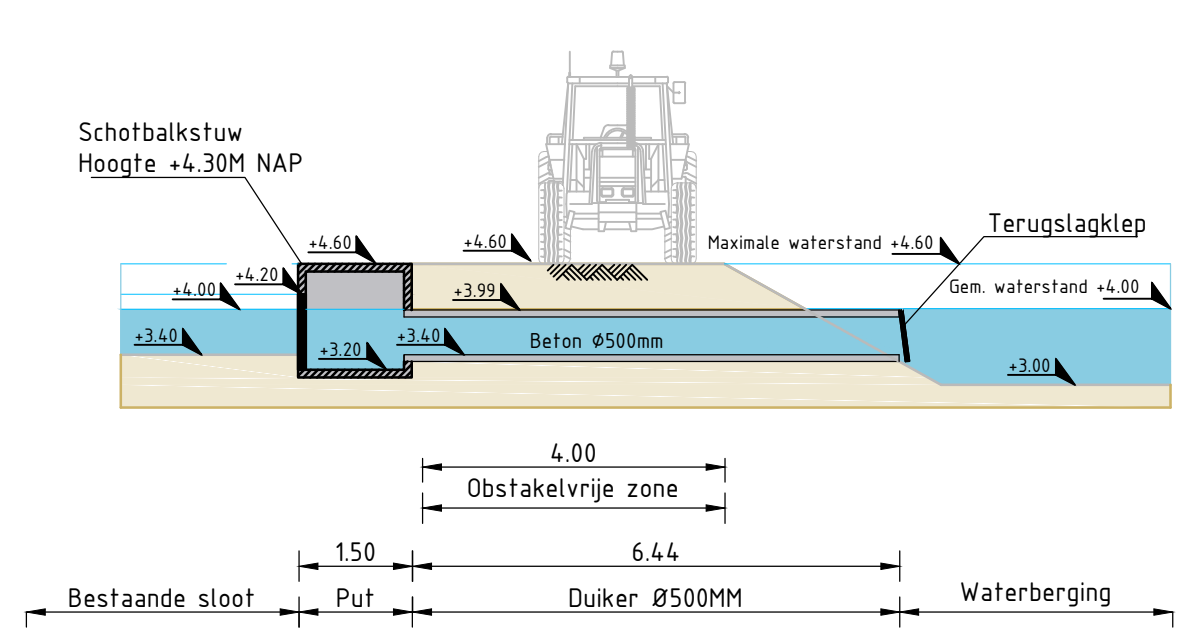


Profiel A-A
Inlaat Waterberging
Schaal 1 : 100

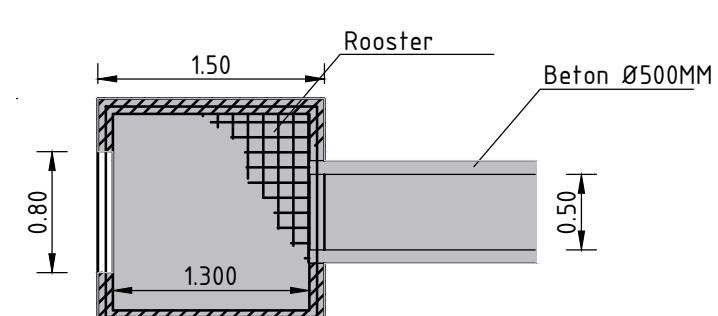


Detail A
Bovenaanzicht
Schaal 1 : 50

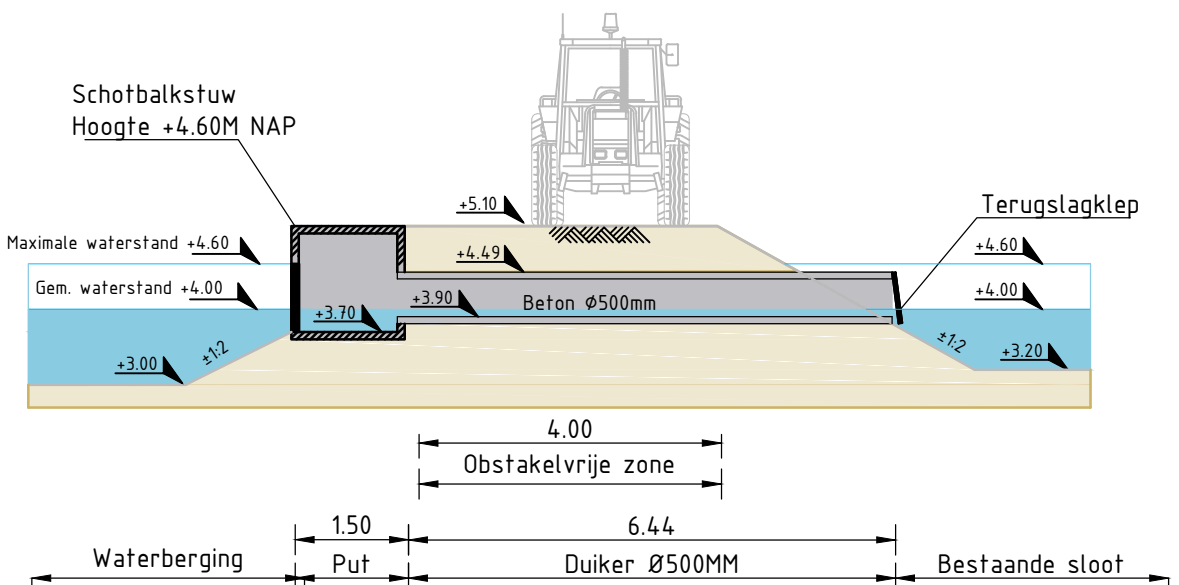


Profiel B-B
Uitlaat Waterberging
Schaal 1 : 100

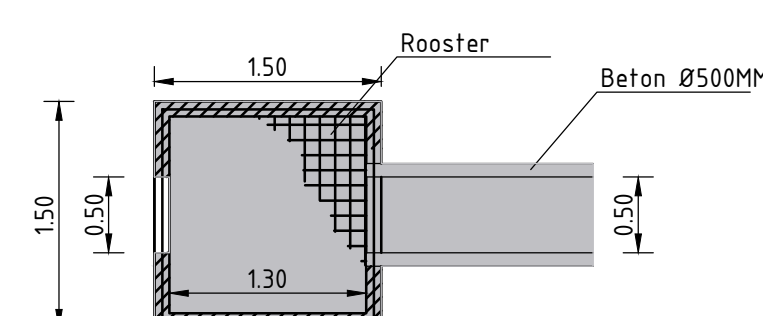




Detail B
Bovenaanzicht
Schaal 1 : 50

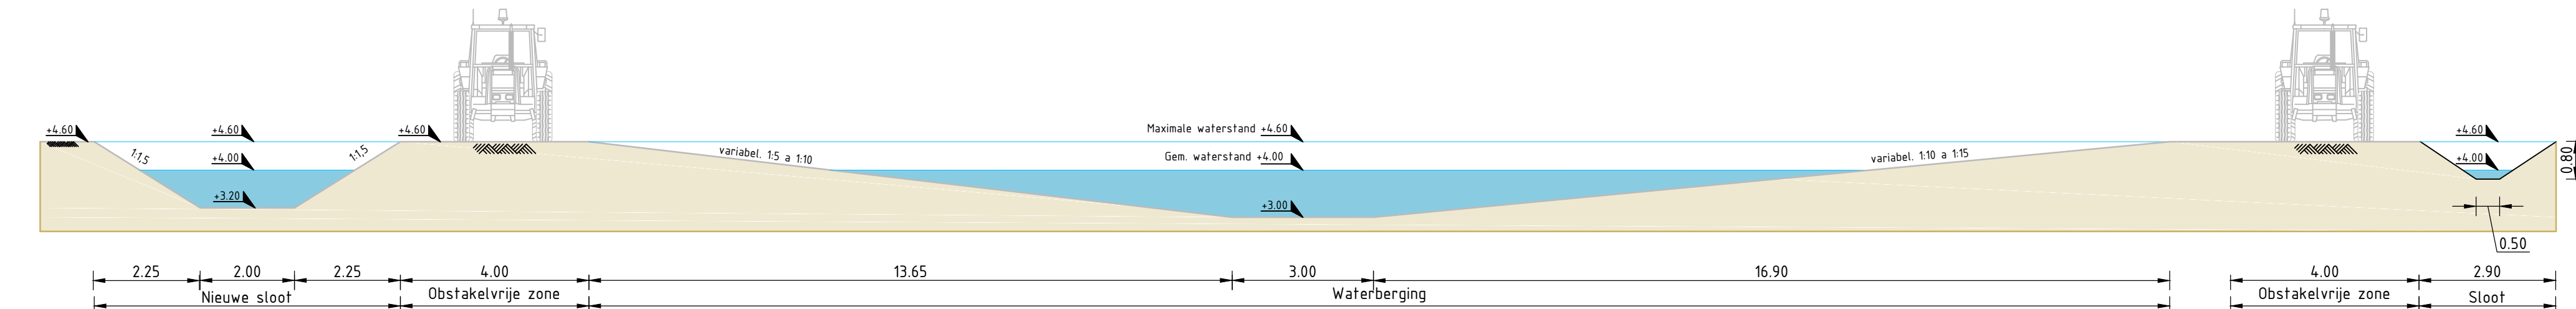





Profiel C-C
Waterberging
Schaal 1 : 100

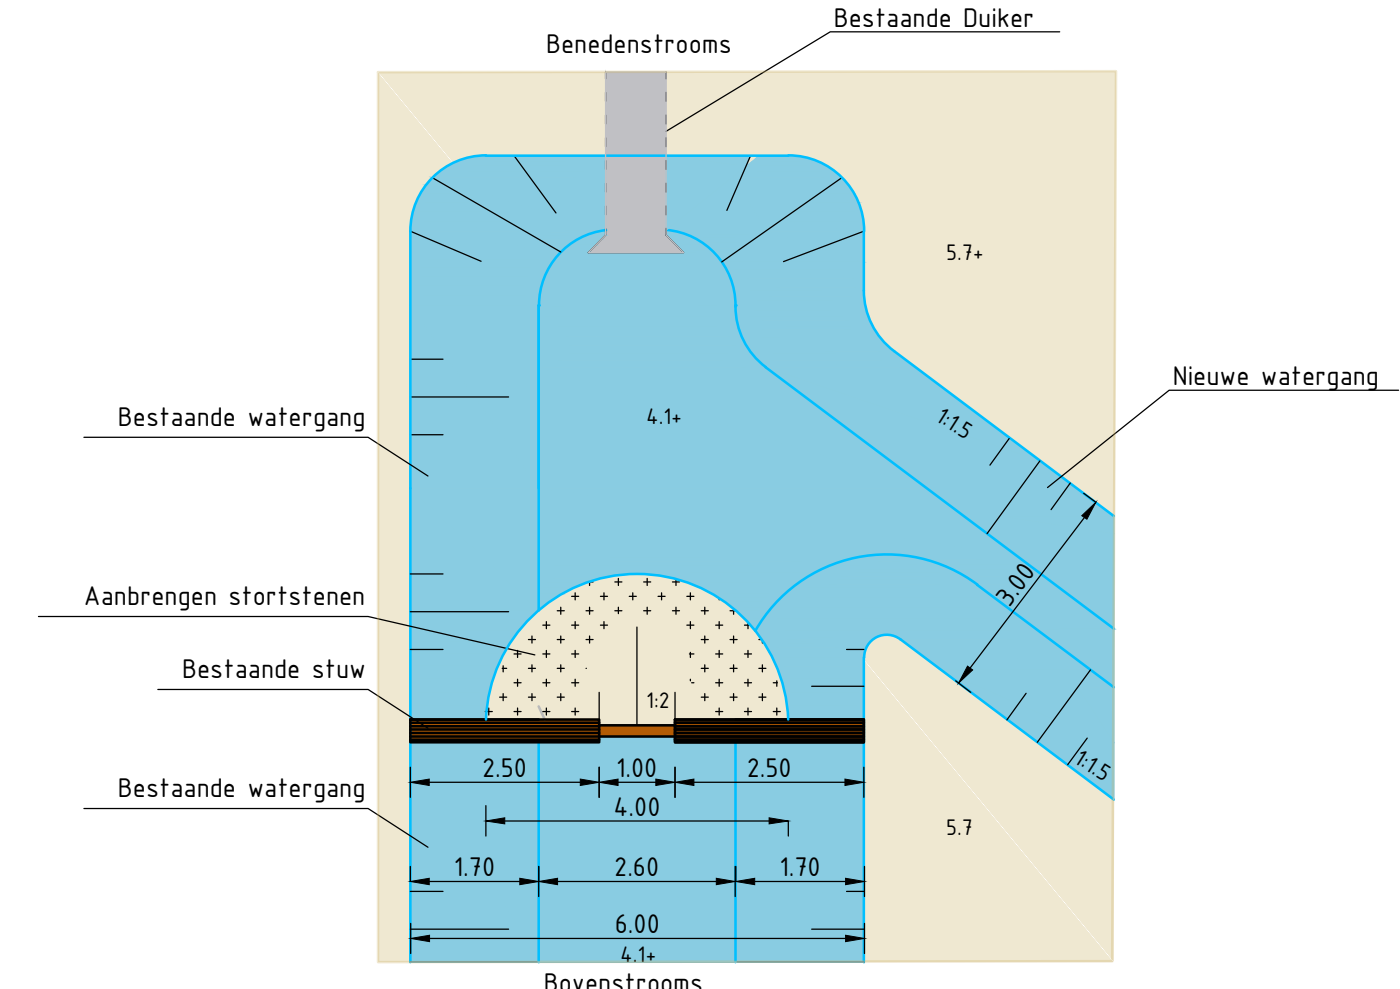

Detail B
Bovenaanzicht
Schaal 1 : 100

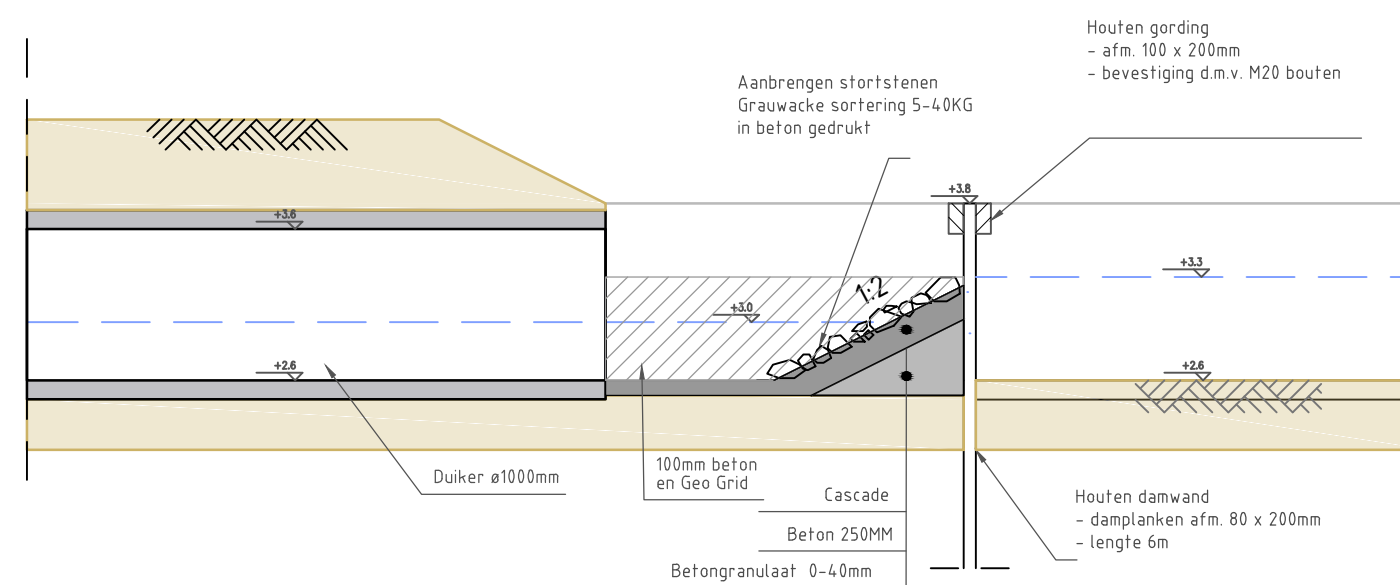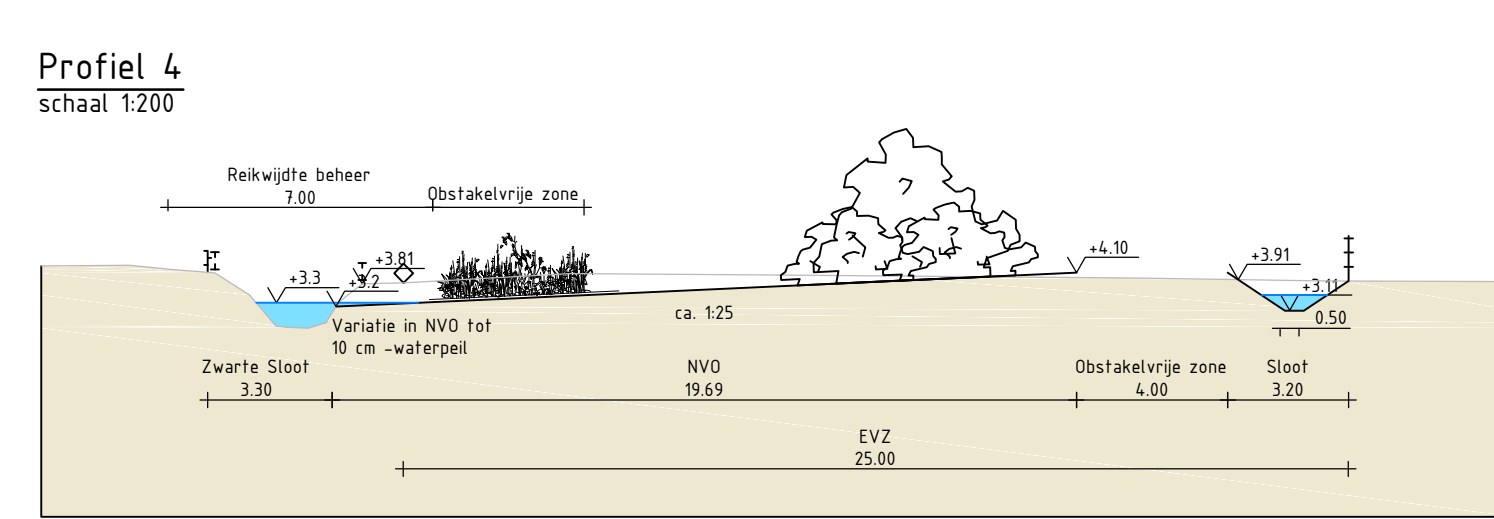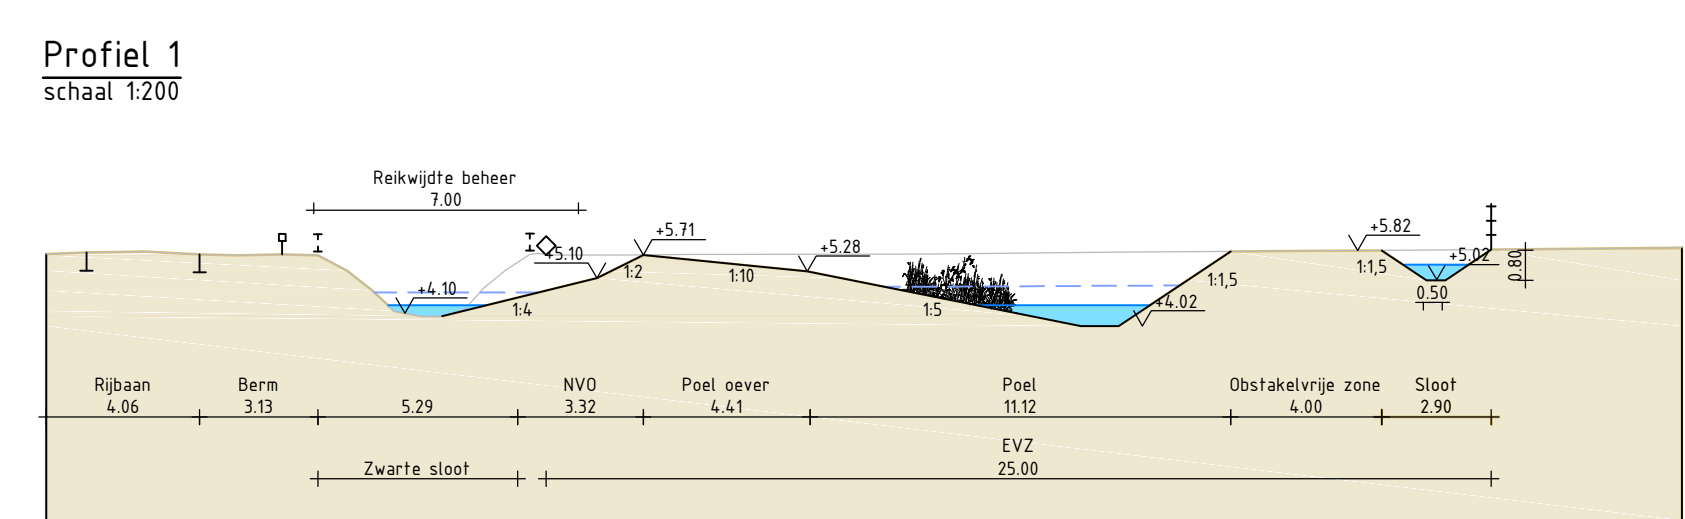

Detail C
Zijaanzicht T Lop Rucphen
Schaal 1 : 50

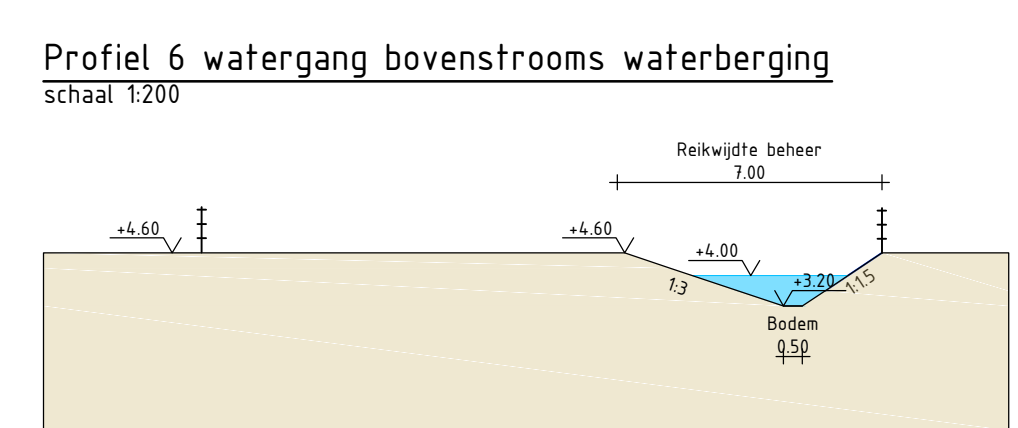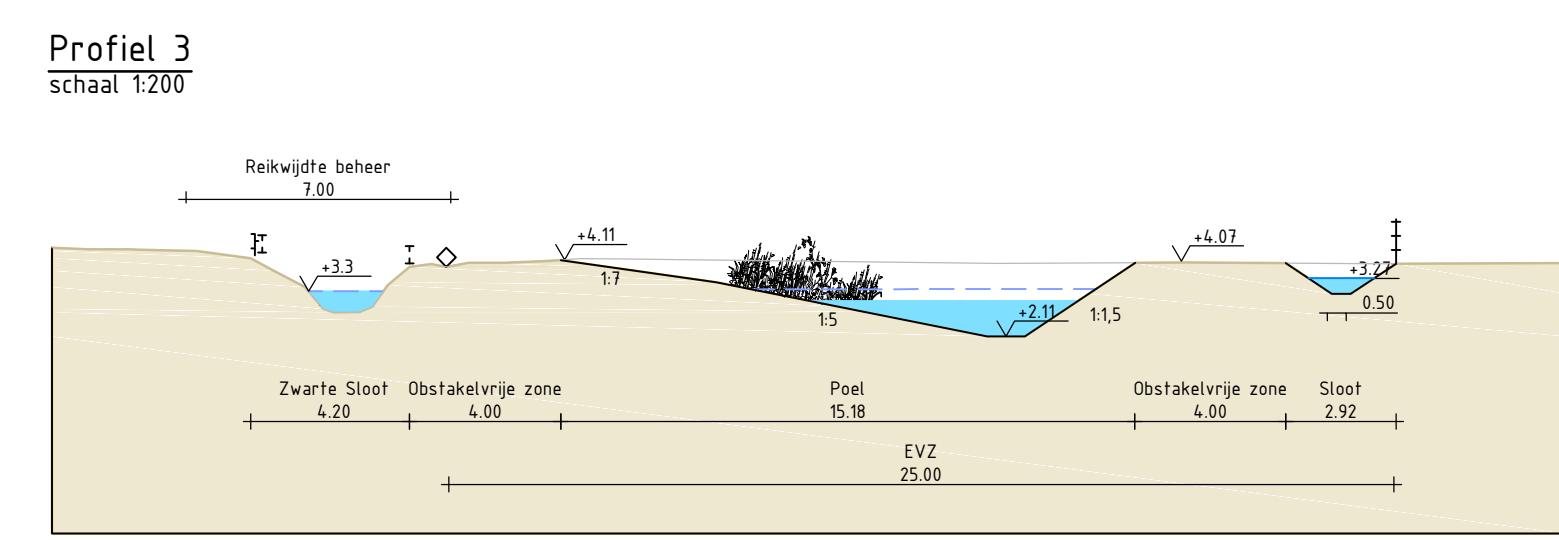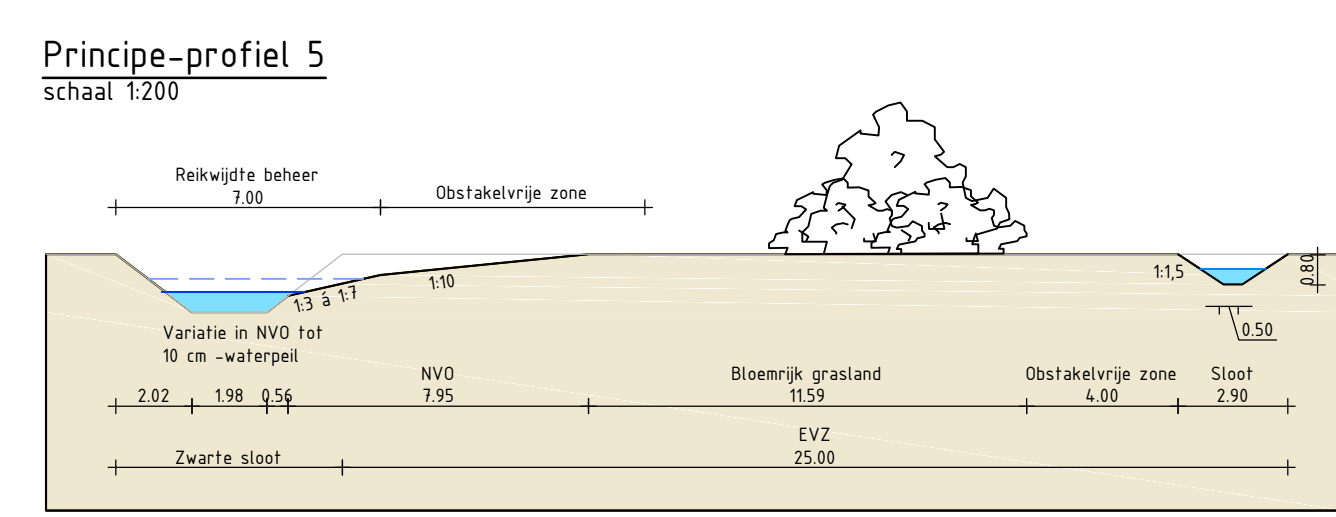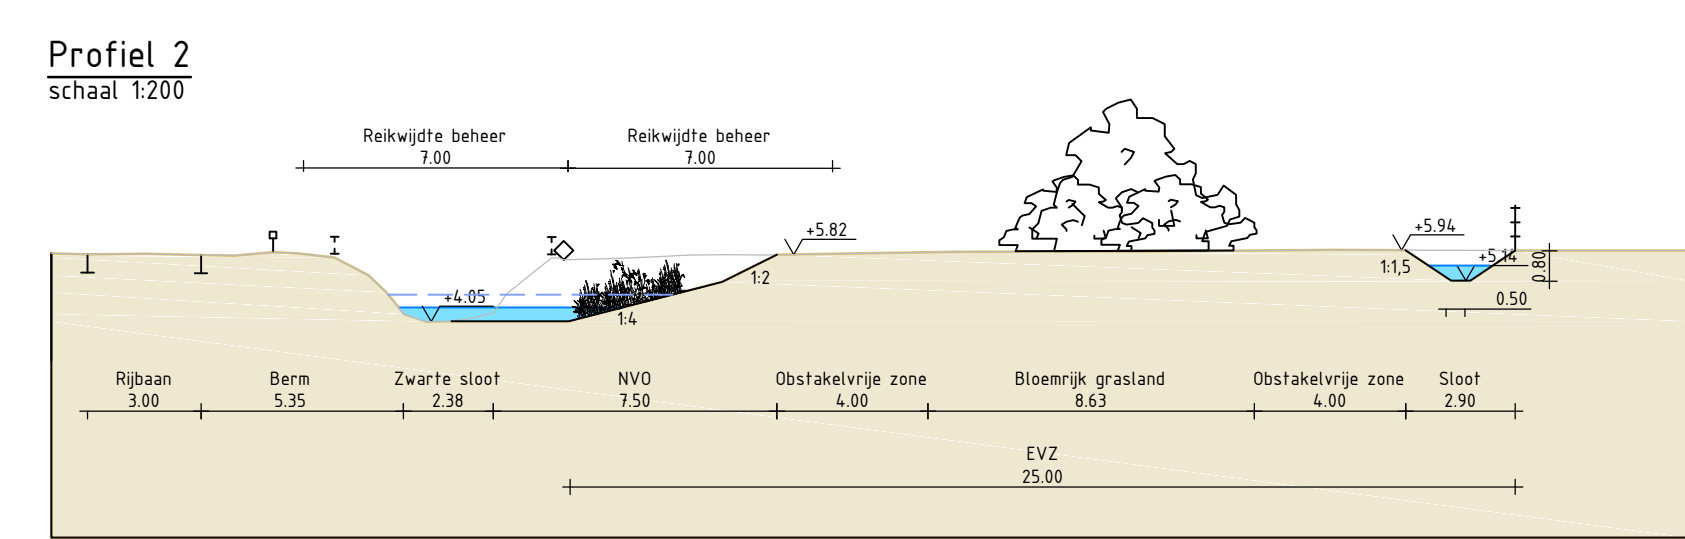

A	Diverse wijzigingen	R. Koene	G. de Kraker	G. de Vind	28-01-2013
revisie	Eerste uitgave	R. van Heyat	G. de Kraker	G. de Vind	28-11-2012
omschrijving	opdrachtgever	getekend	gecontroleerd	akkoord	datum
Waterschap Brabantse Delta					
project Cluster EVZ's					
omschrijving Inrichting EVZ Zwarte Sloop Dwarsprofielen en details					
formaat A1	schaal 1:200, 1:100, 1:50	fase Definitief ontwerp	bladz. 1	van 1	projectnummer 9X5187
				tekeningnummer	/ 2323-802

Royal HaskoningDHV
Enhancing Society Together

HASKONING NEDERLAND B.V.
Planning & Strategie

Boschveldweg 21
Postbus 525
5201 AM 's-Hertogenbosch
+31 (0)73 687 41 11 Telefoon
+31 (0)73 612 07 76 Fax
info@den-boosch.rdhv.com E-mail
www.royalhaskoningdhv.com Internet