




Dwarsprofiel 2.1 - 2.1'

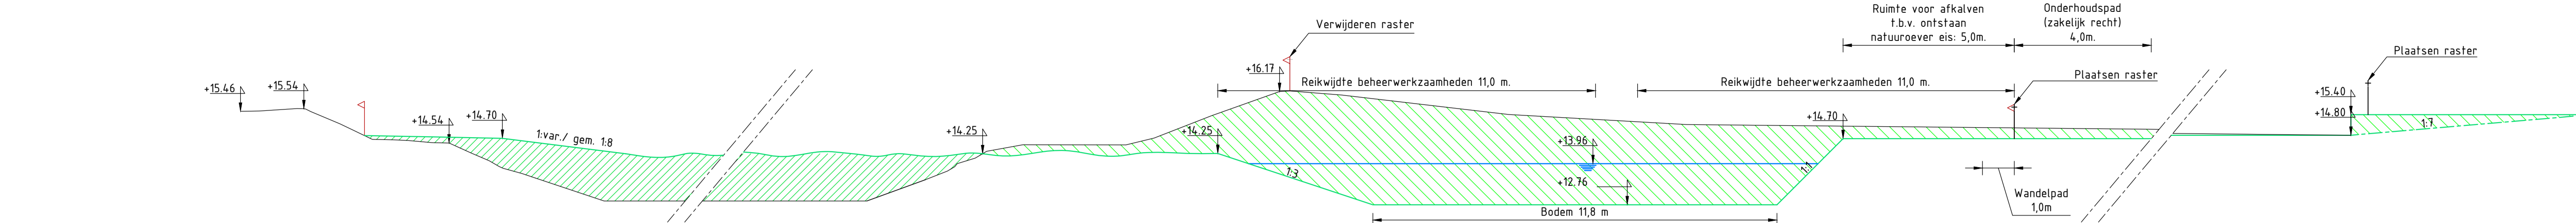


Dwarsprofiel 2.2 - 2.2'

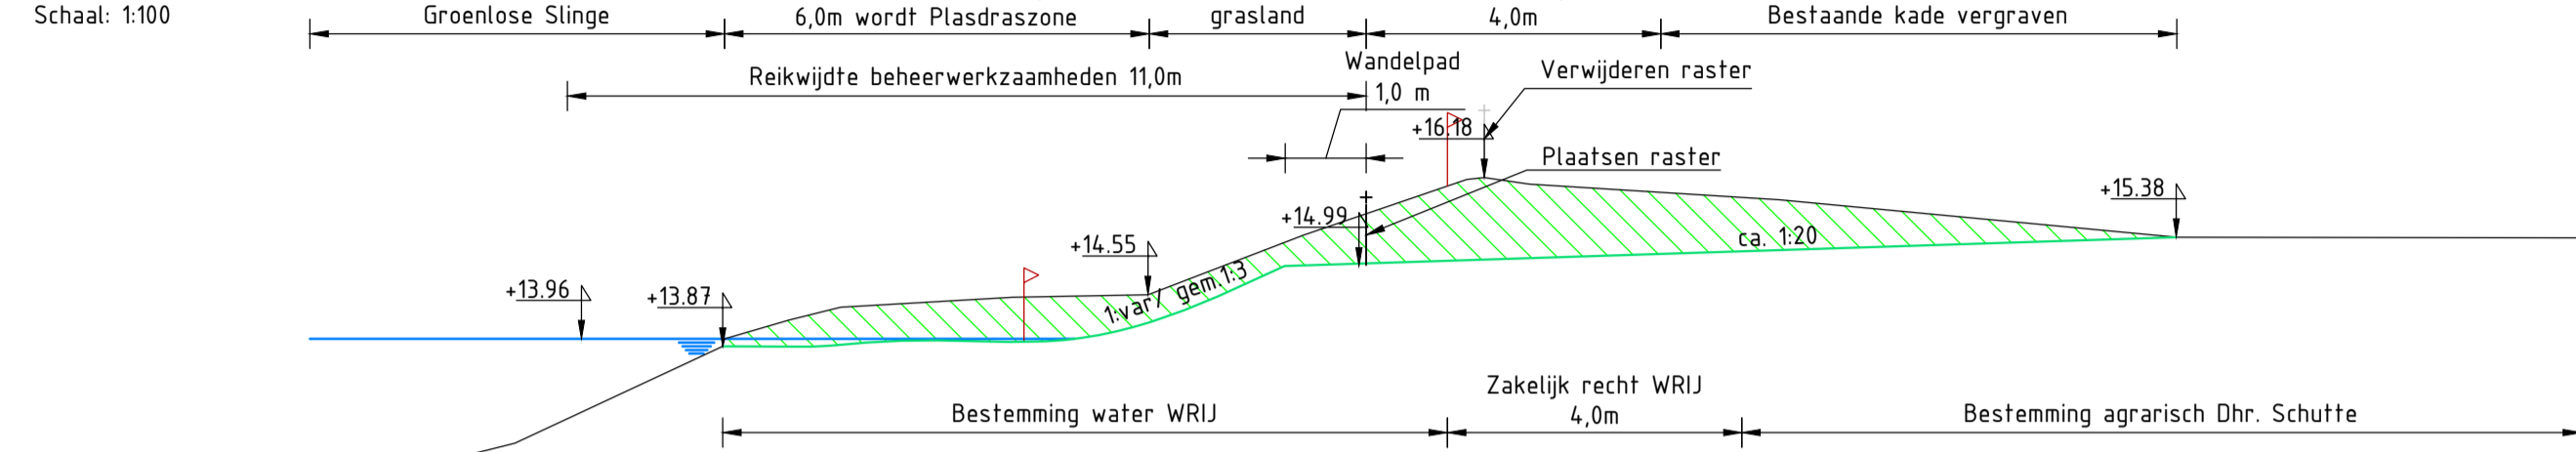


Dwarsprofiel 2.3 - 2.3'

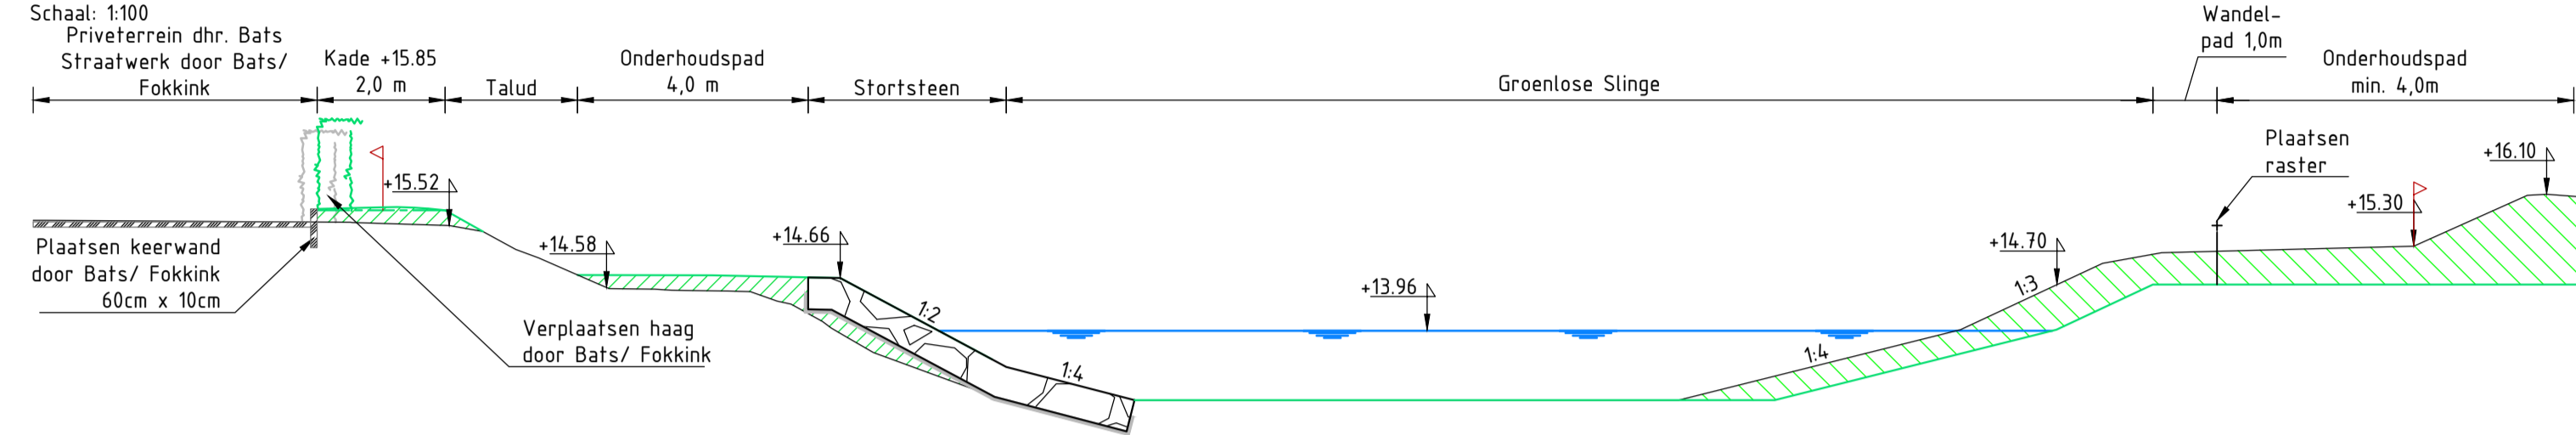


Tekening P110710-2103

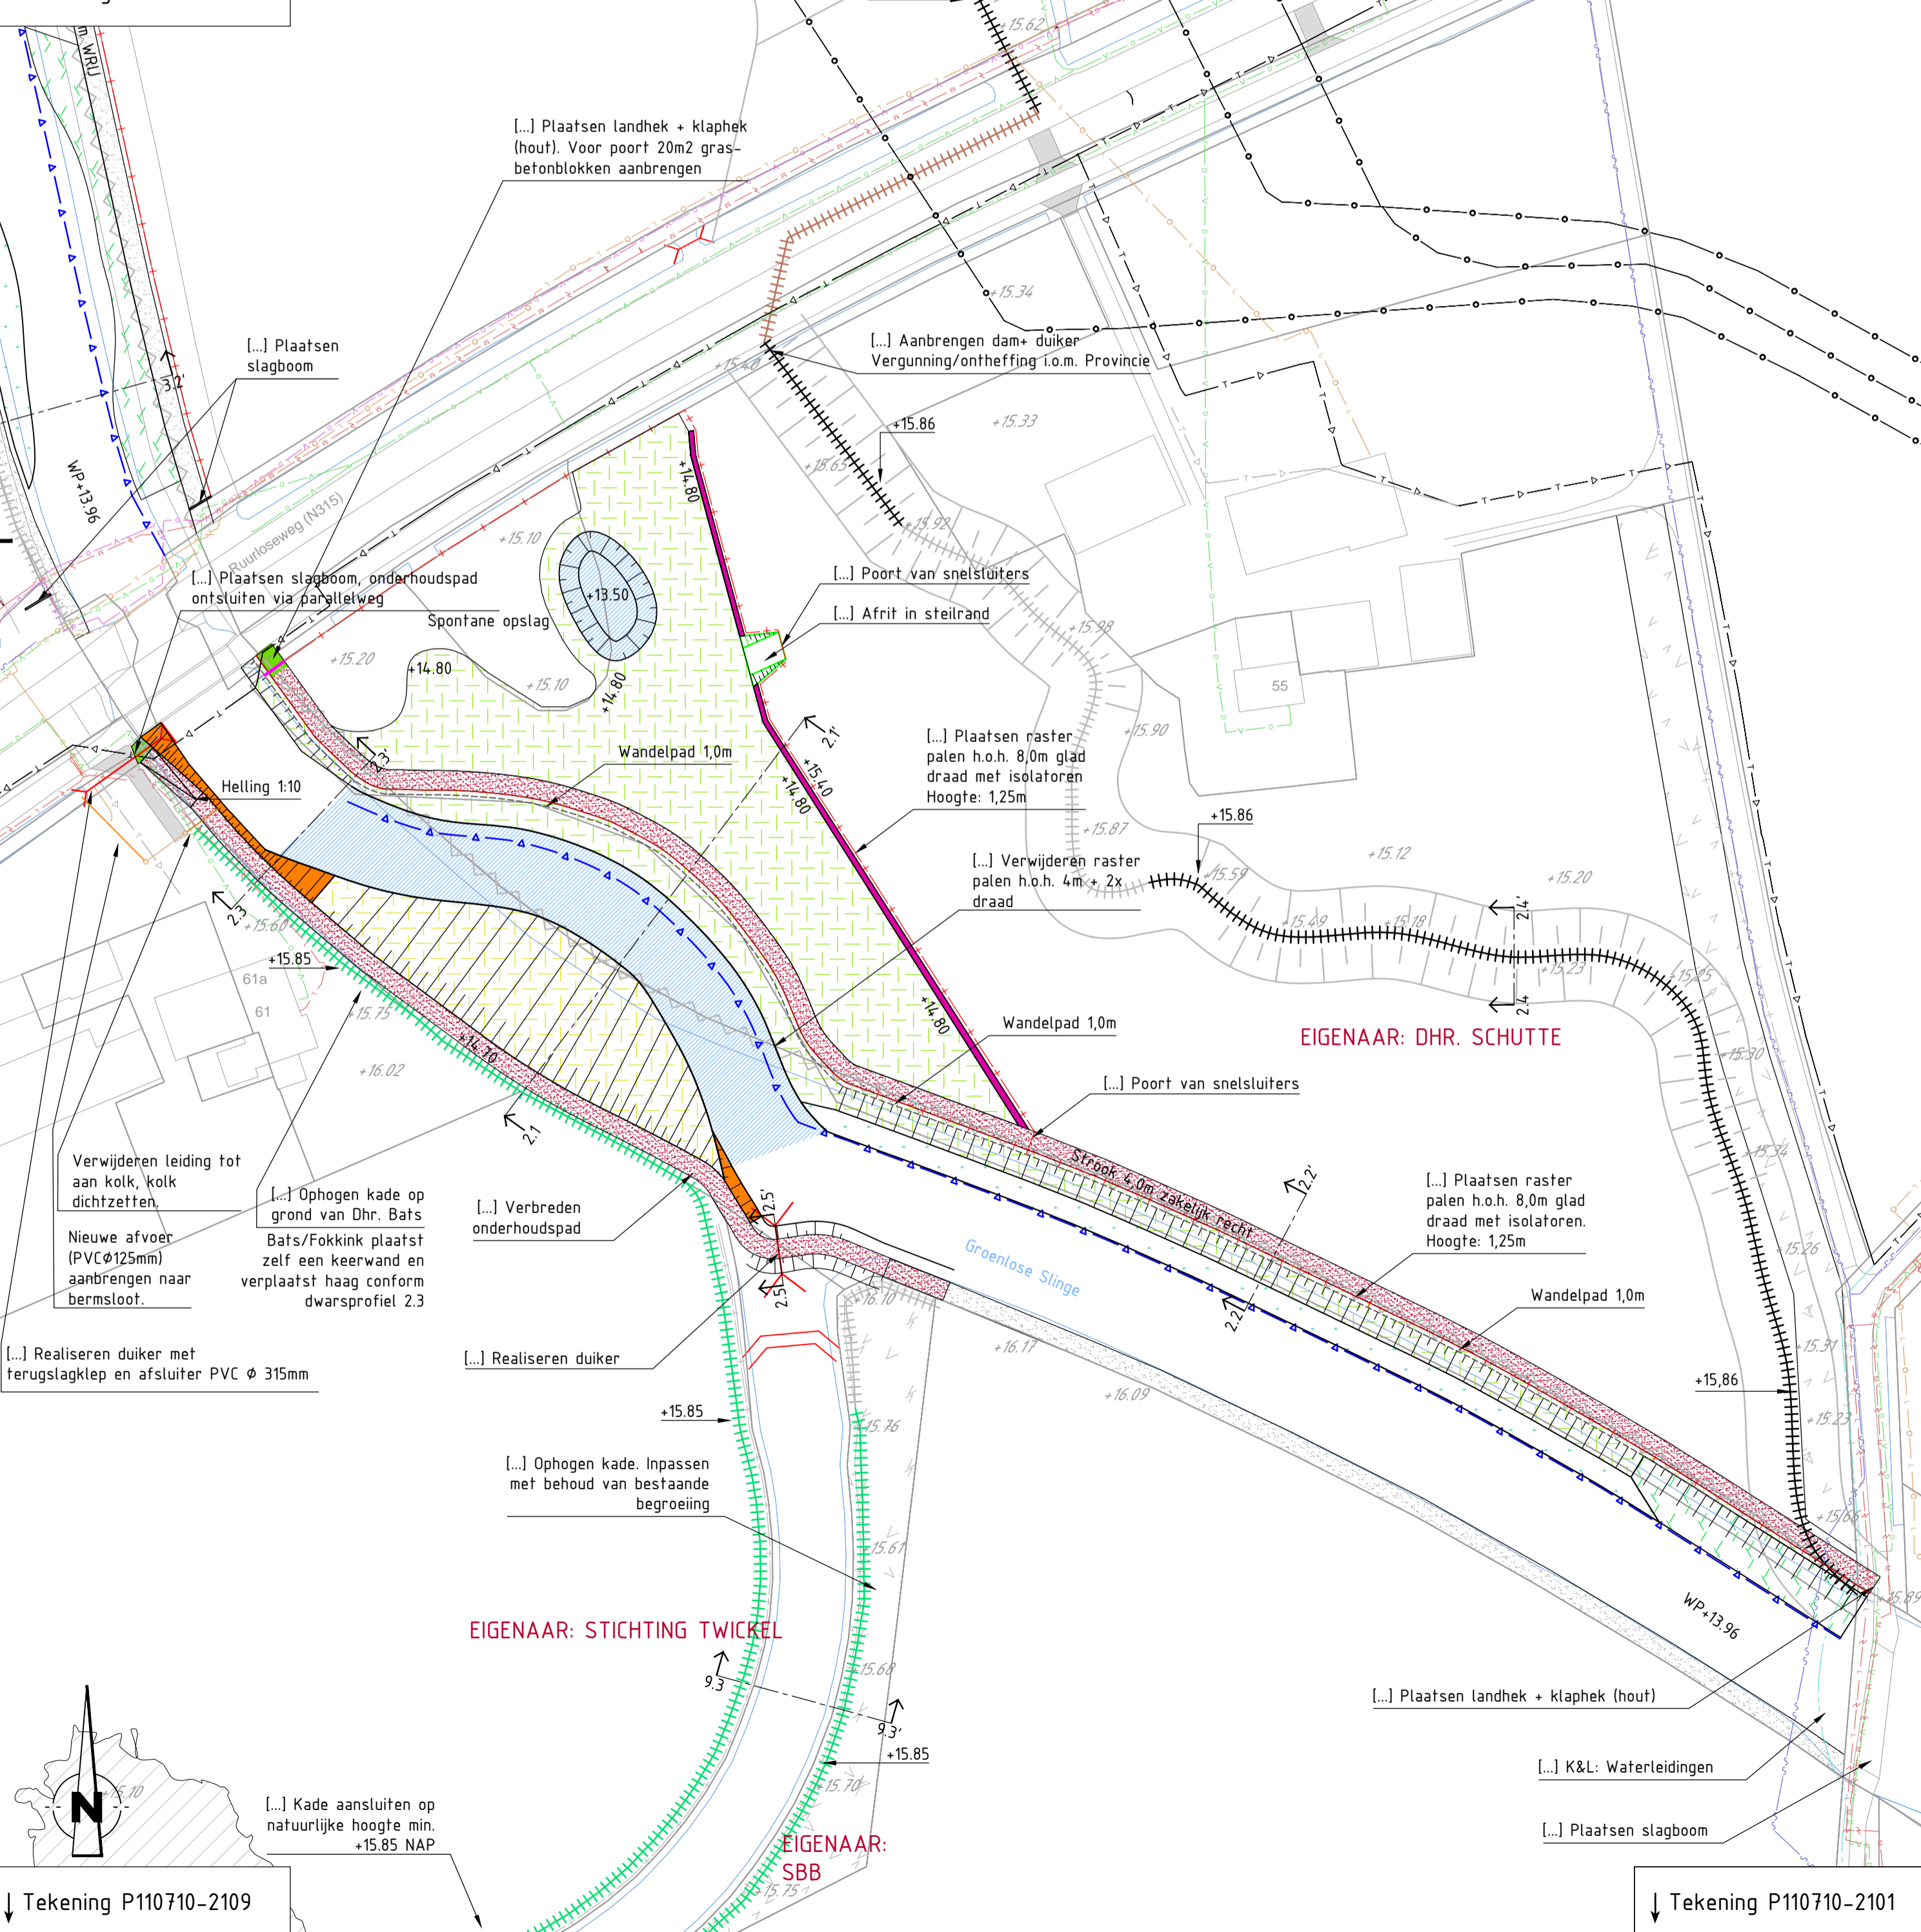

Dwarsprofiel 2.4 - 2.4'

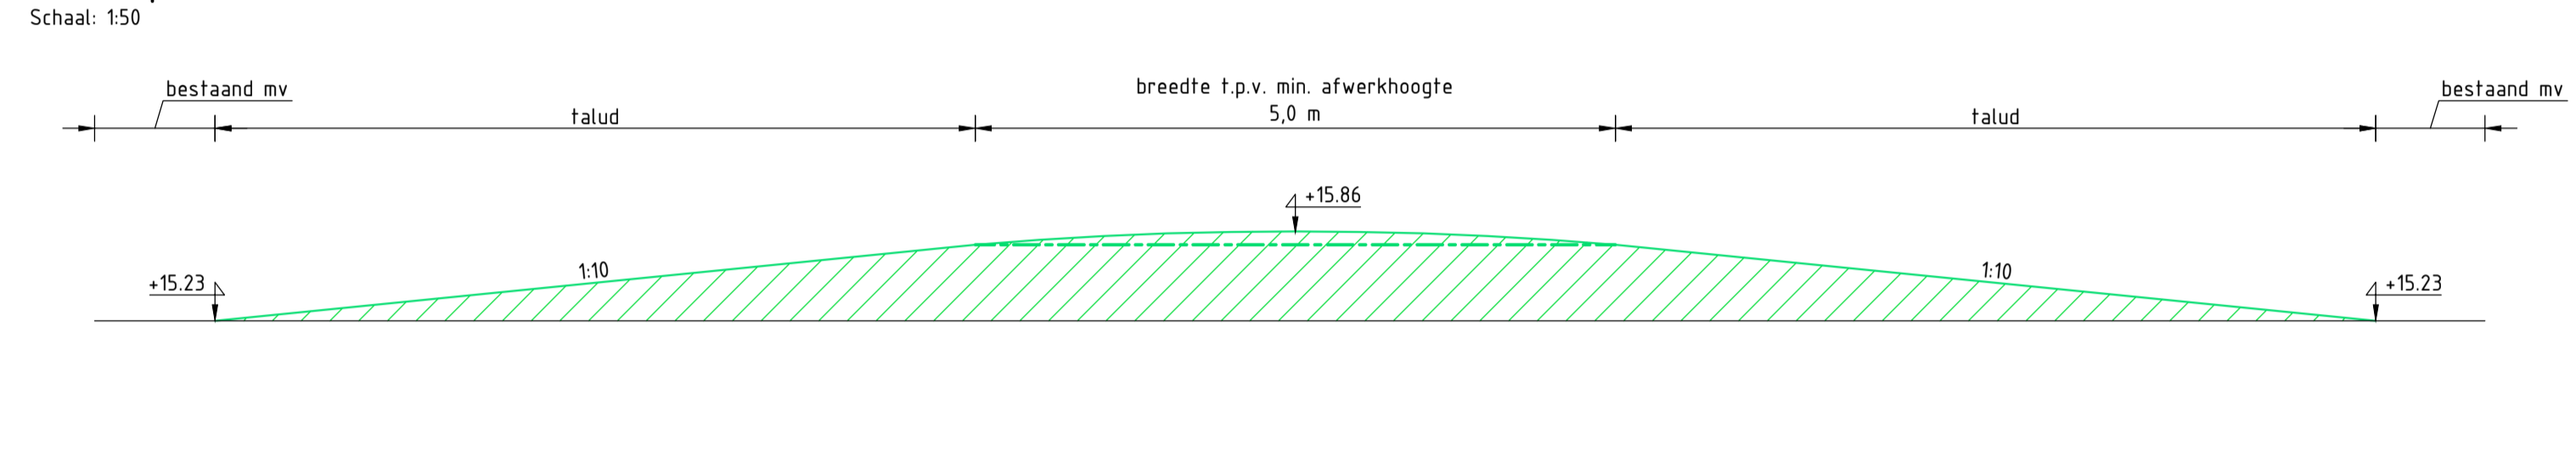

Dwarsprofiel 2.5 - 2.5'

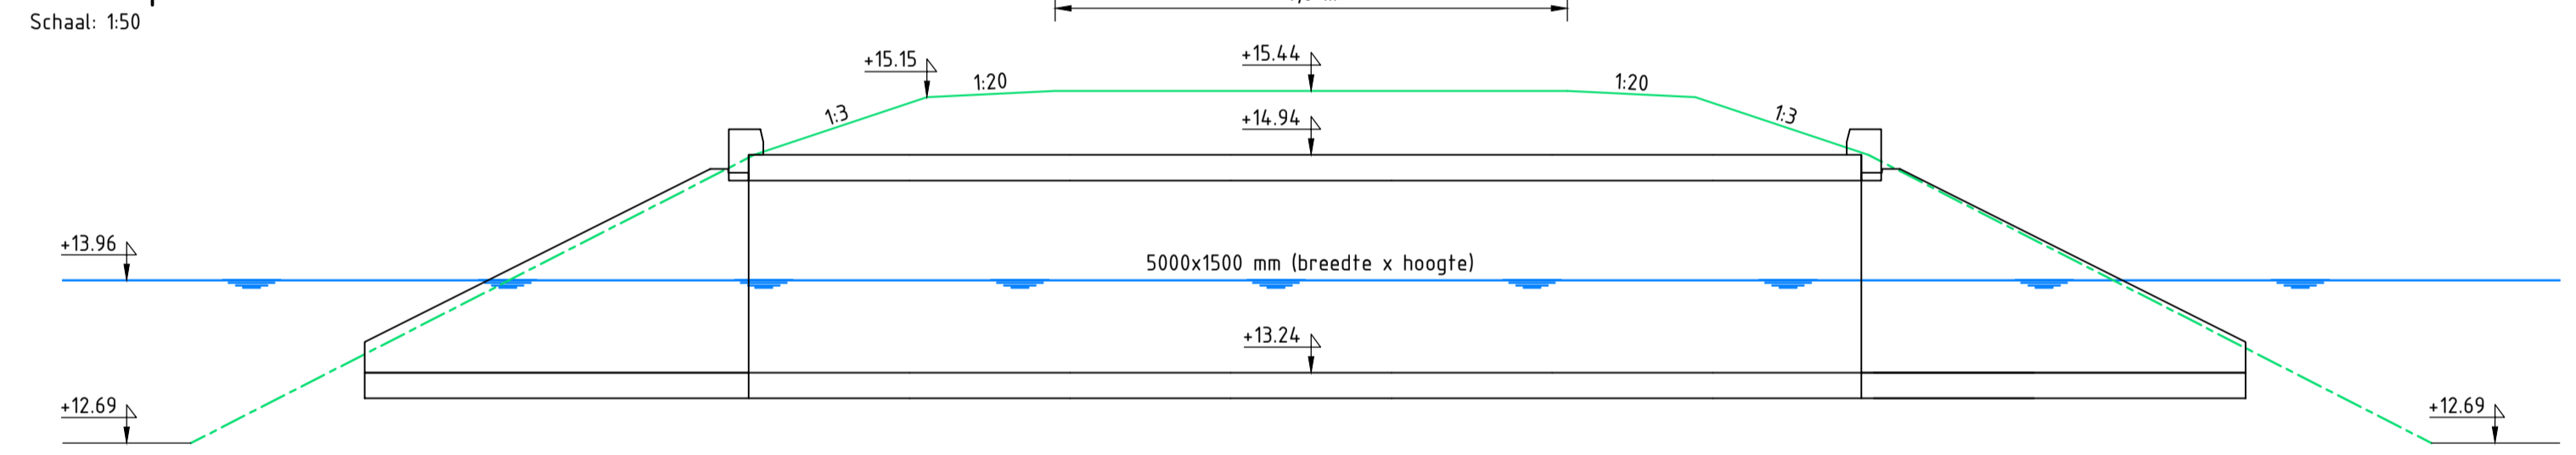

Legenda

	Ontgraven grond t.b.v. loop Groenlose Slinge		Uitdiepen Groenlose Slinge tot +12.42		DP: Graspavement blokken
	Ontgraven grond t.b.v. poel		Realiseren onderhoudspad		DP: Startsteen
	Ontgraven grond t.b.v. laagte		Kade verwijderen		Gasleiding
	Dempen oude geul, doorvoer bij hoogwater		Kade aanbrengen		Water Vifens
	Vrijmaken oude geul, doorvoer bij hoogwater		Kade verleggen/ ophogen		Laagspanning Lander
	Ecologisch vergraven t.b.v. plasdraszone		Bestaande kade Hoge grond		Middenspanning Lander
	Ecologisch vergraven t.b.v. basisafvoer t.b.v. broekbos		Raster vervangen		Hoogspanning Lander
	Ontwikkeling structuurrijk grasland (geen bouwvoor verwijderen)		Raster verwijderen		Gas lage druk Lander
	Bouwvoor verwijderen t.b.v. ontwikkeling structuurrijk grasland		Stuw/ Cascade		Gasleiding
	Bouwvoor verwijderen t.b.v. bloemrijk grasland		Kunstwerken		Data KPN
	Gazon		Bestaande bossage		Data UPC
	Aanplanten struweel		Bestaand onderhoudspad		Data Lander
	Spontane ontwikkeling bos		Perceelgrens		Data Trent
	Realiseren overloopconstructie Startsteen		Beheergrens: Reikwijdte 11,0 m		Riolering vrij verval Gem. Berkelland
	Realiseren natuurvriendelijke oever		Op niveau brengen laagte		Riolering onder druk Gem. Berkelland
	Realiseren steilrand		Ophogen onderhoudspad + 30cm.		Riolering onder druk Gem. Lochem
	Hoge rug buitenbocht ca. +14.70 (70 cm boven basisafvoer)		Hoogte bestaand +15.30		Riolering onder druk Gem. Lochem
	Hoge rug binnenbocht ca. +14.30 (30 cm boven basisafvoer)		Hoogte toekomstig +15.30		Riolering onder druk Waterschap Rijn en IJssel
	Uitdiepen Groenlose Slinge tot +12.42		DP: Grond ophogen/ aanvullen		Riolering onder druk GWA Transportleiding
	DP: Grond ontgraven		Dwarsprofiel: Raster		Dwarsprofiel: Kavelgrens



Versie	Omschrijving wijziging	Gefekend	Par.	Datum
110710	Tekeningnummer 4102	F		19-07-2013
Projectnummer: 110710		Documentnummer: P110710 - 4102		Documentsoort: Tekening
Bladnummer: 2 / 9		Blad in bladen		

Schaal	Fase	Opmaker
1:1000	Bestek	Waterschap Rijn en IJssel
Bladformaat	Status	Project
A1	DEFINITIEF	EVZ Groenlose Slinge traject Beiershorst-Beekvliet
Gekend: W.Rodgers		Viggeven: R.Eibrink
Project: EVZ Groenlose Slinge traject Beiershorst-Beekvliet		Omschrijving: Detailering 2: Perceel Schutte

Tekening P110710-2109

Tekening P110710-2101