




Dwarsprofiel 3.2 - 3.2'

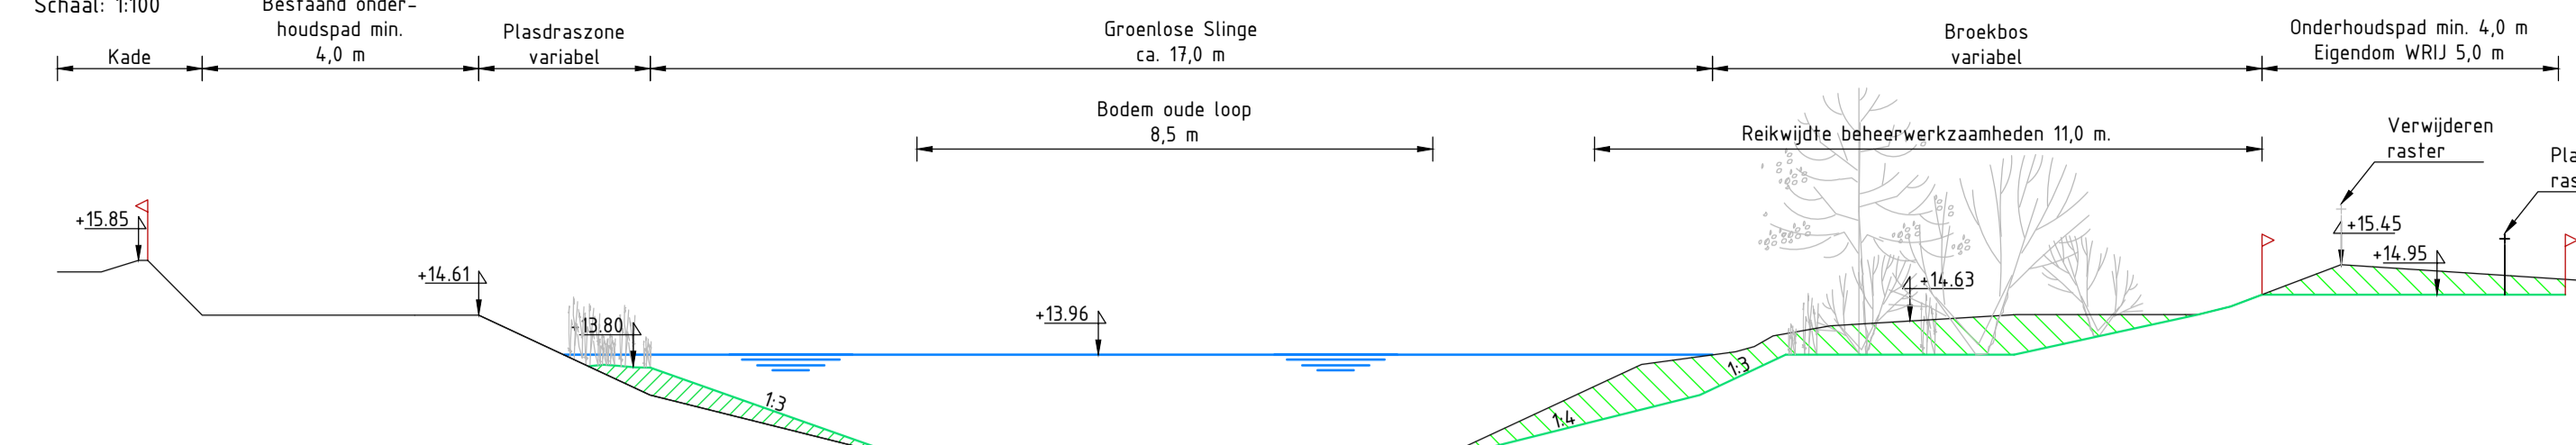


Dwarsprofiel 3.3 - 3.3'

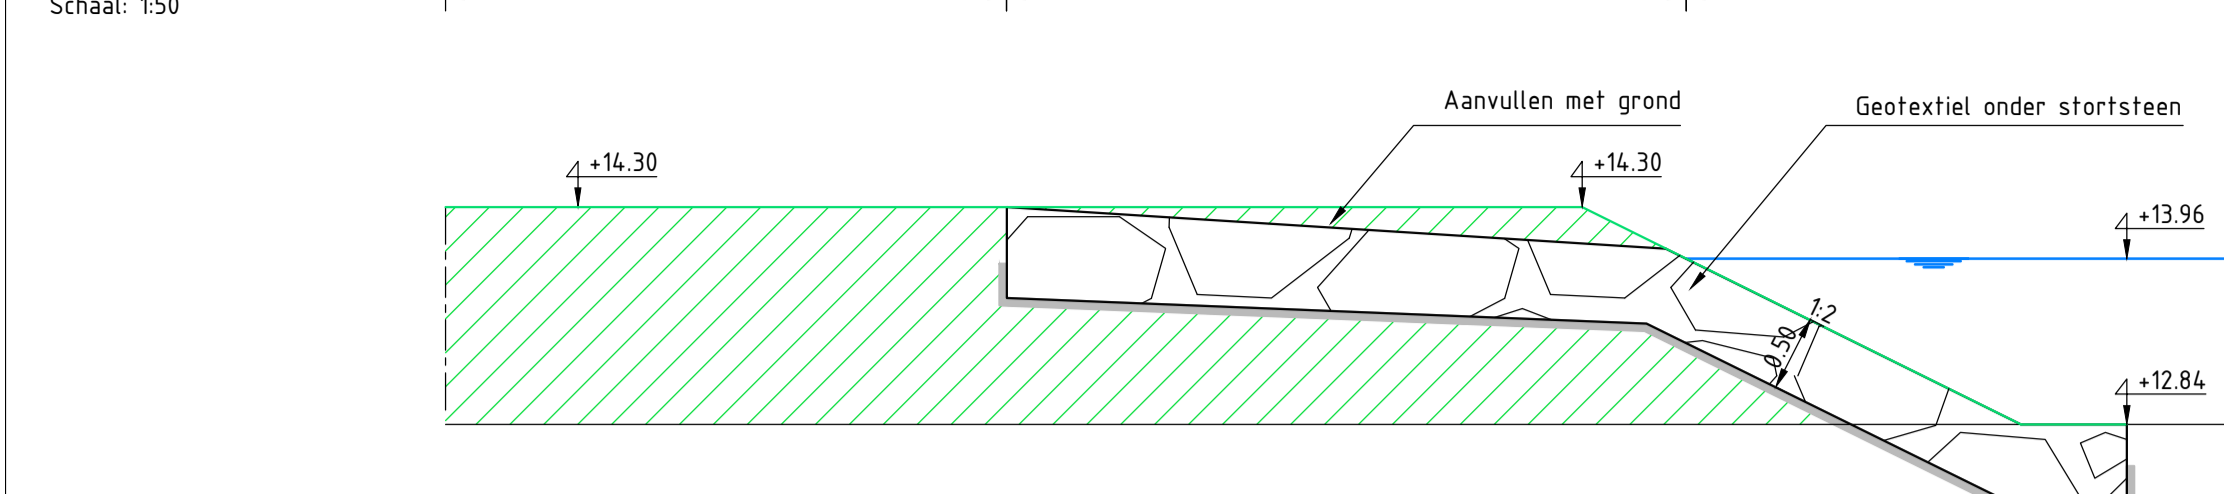


Dwarsprofiel 3.4 - 3.4'

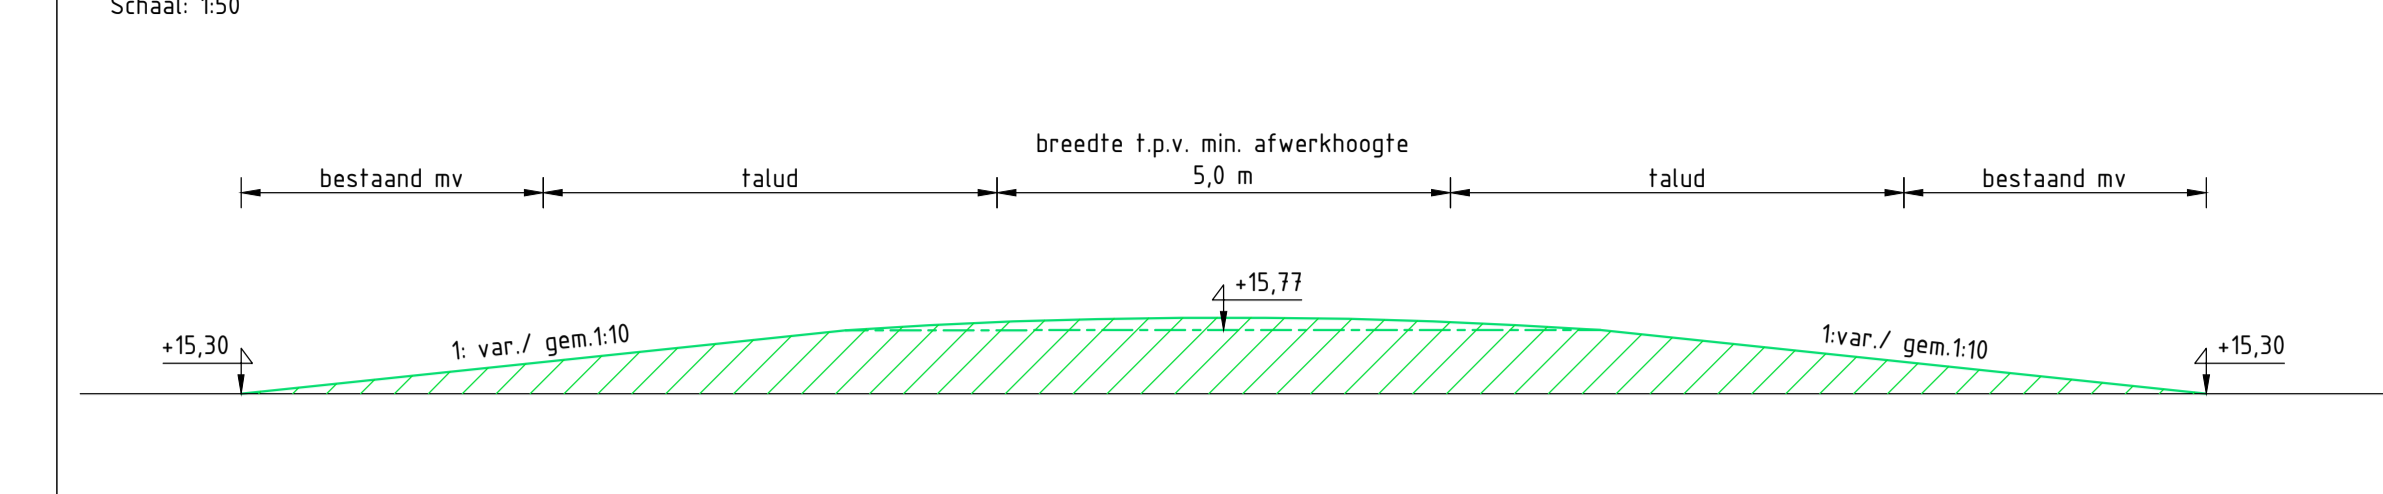


Tekening P110710-2104

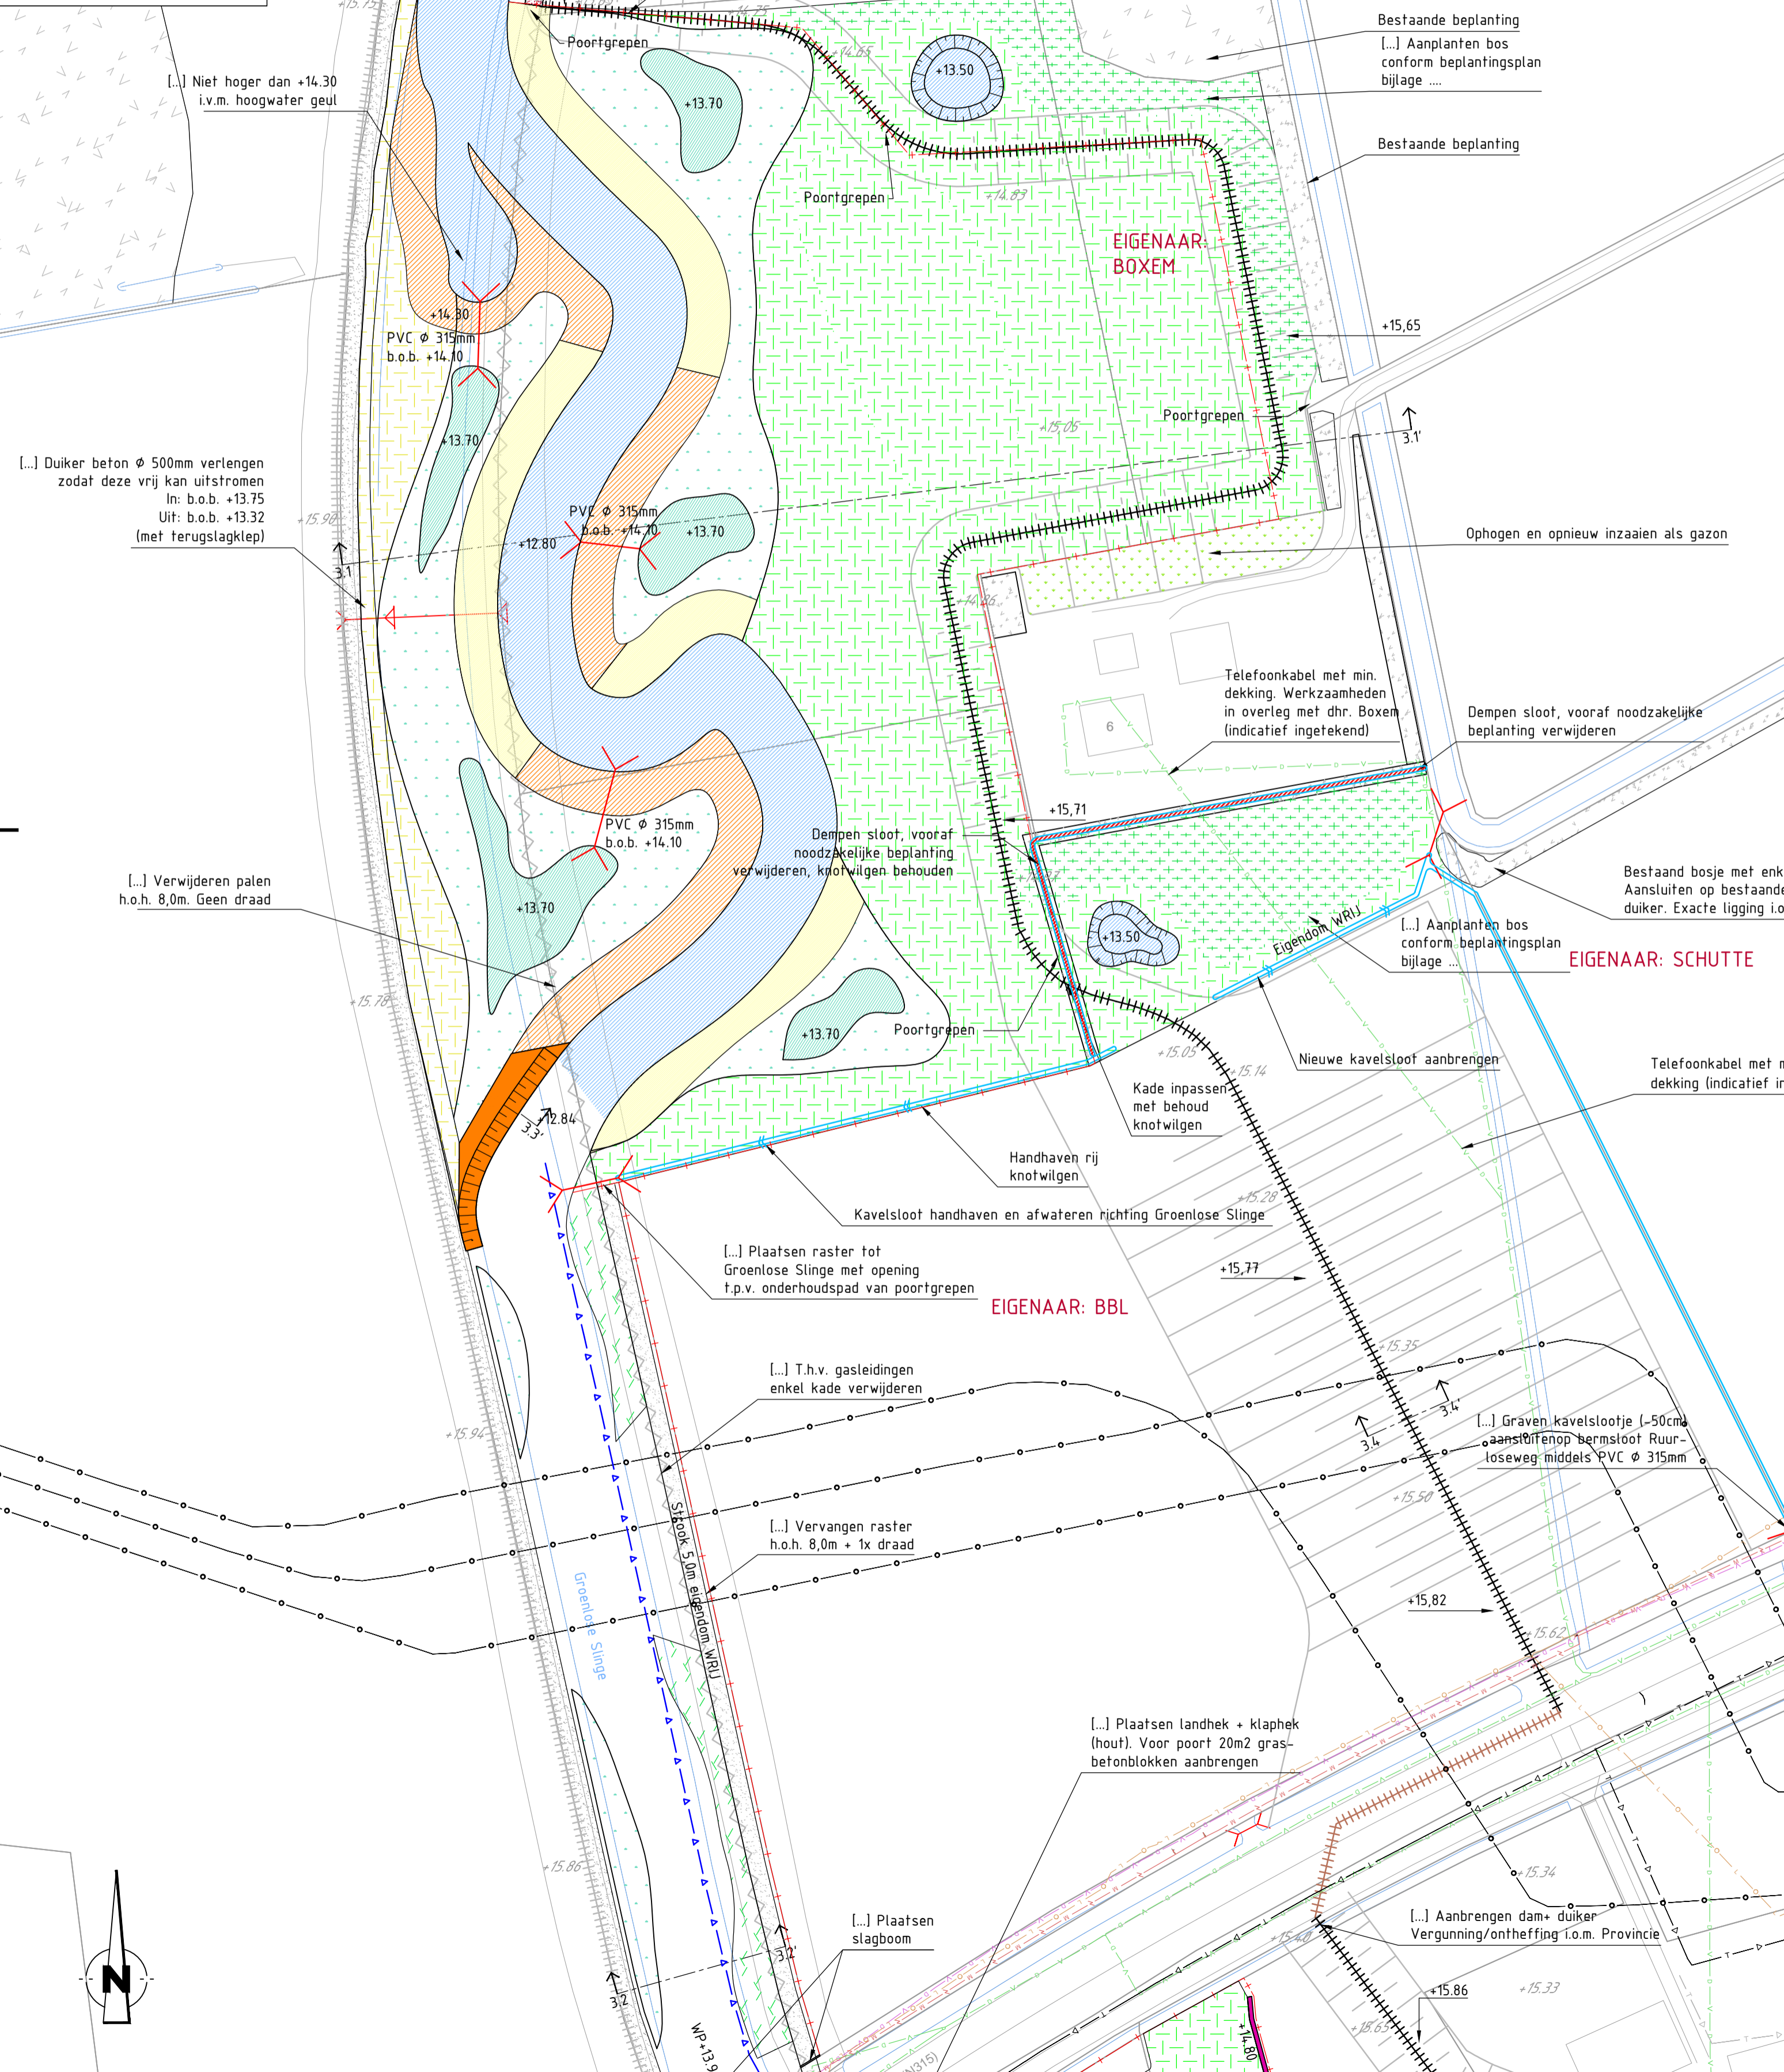

Dwarsprofiel 3.1 - 3.1' - deel A

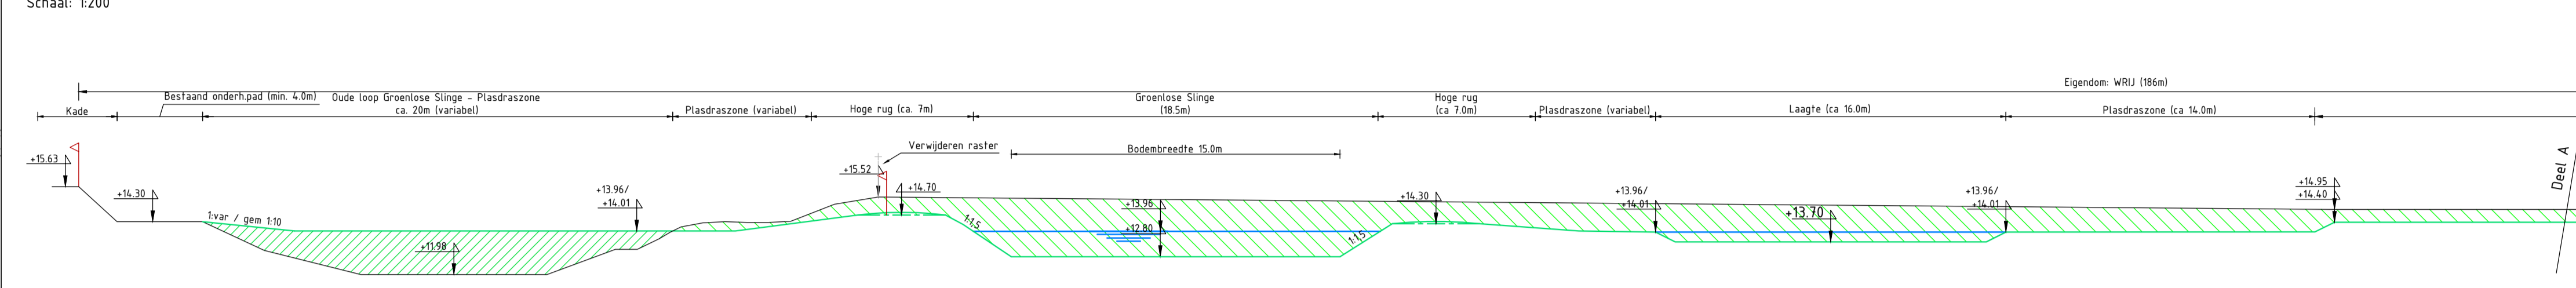

Dwarsprofiel 3.1 - 3.1' - deel B

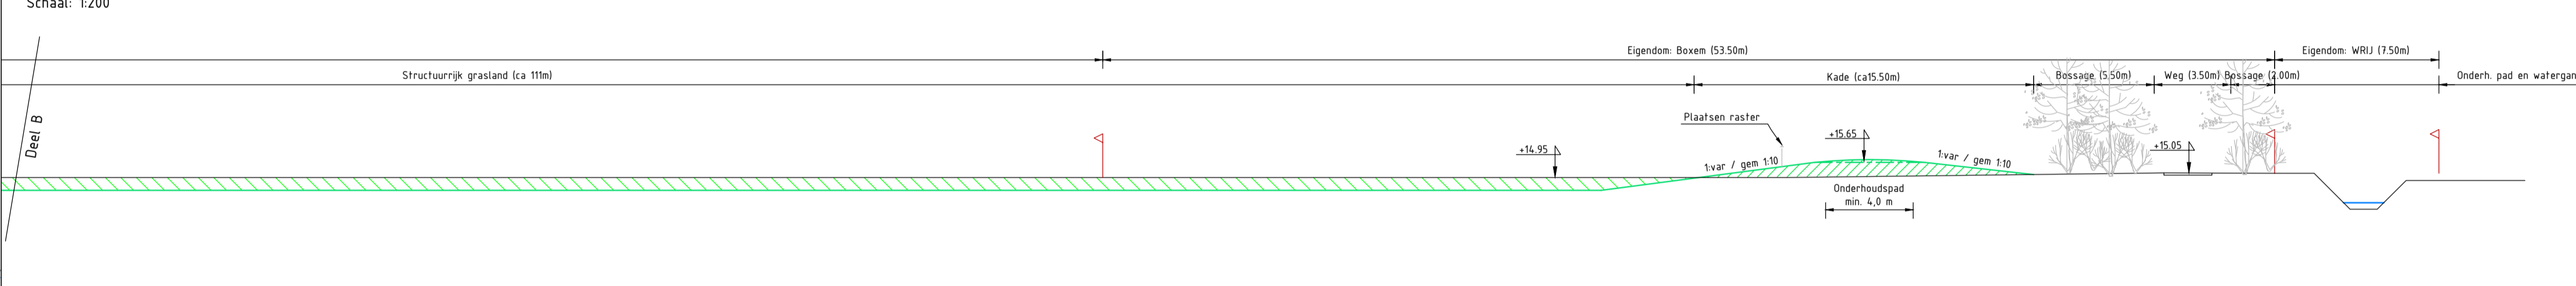

Legenda

- Legend items including: Ontgraven grond t.b.v. loop Groenlose Slinge, Ontgraven grond t.b.v. poel, Ontgraven grond t.b.v. laagte, Dempen oude geul, Vrijmaken oude geul, Ecologisch vergraven t.b.v. plasdraszone, Ecologisch vergraven t.b.v. basisafvoer, Ontwikkeling structureel grasland, Bouwvoor verwijderen t.b.v. ontwikkeling structureel grasland, Bouwvoor verwijderen t.b.v. bloemrijk grasland, Gazon, Aanplanten struweel, Spontane ontwikkeling bos, Realiseren overloopconstructie Storfsteen, Aanbrengen taludverdediging, Realiseren natuurvriendelijke oever, Realiseren steilrand, Hoge rug buitenbocht, Hoge rug binnenbocht, Uitliegen Groenlose Slinge tot +12.42, Realiseren onderhoudspad, Kade verwijderen, Kade aanbrengen, Kade verleggen/ophogen, Bestaande kade Hoge grond, Raster vervangen Raster verwijderen, Stuw/Cascade, Kunstwerken, Bestaande bossage, Bestaand onderhoudspad, Perceelgrens, Beheergrens: Reikwijdte 11,0 m, Op niveau brengen laagte, Ophogen onderhoudspad > 30cm, Hoogte bestaand +15.30, Hoogte toekomstig +15.30, DP: Grond ophogen/aanvullen, DP: Grond ontgraven, DP: Grasbeton blokken, DP: Storfsteen, Gasteiding, Water Vitens, Laagspanning Liander, Middenspanning Liander, Hoogspanning Liander, Gas lage druk Liander, Data KPN, Data UPC, Data Liander, Data Trent, Riolering vrij verval Gem. Berkelland, Riolering onder druk Gem. Berkelland, Riolering onder druk Gem. Lochem, Riolering onder druk Waterschap Rijn en IJssel GWA Transportleiding, Dwarsprofiel: Raster, Dwarsprofiel: Kavelgrens

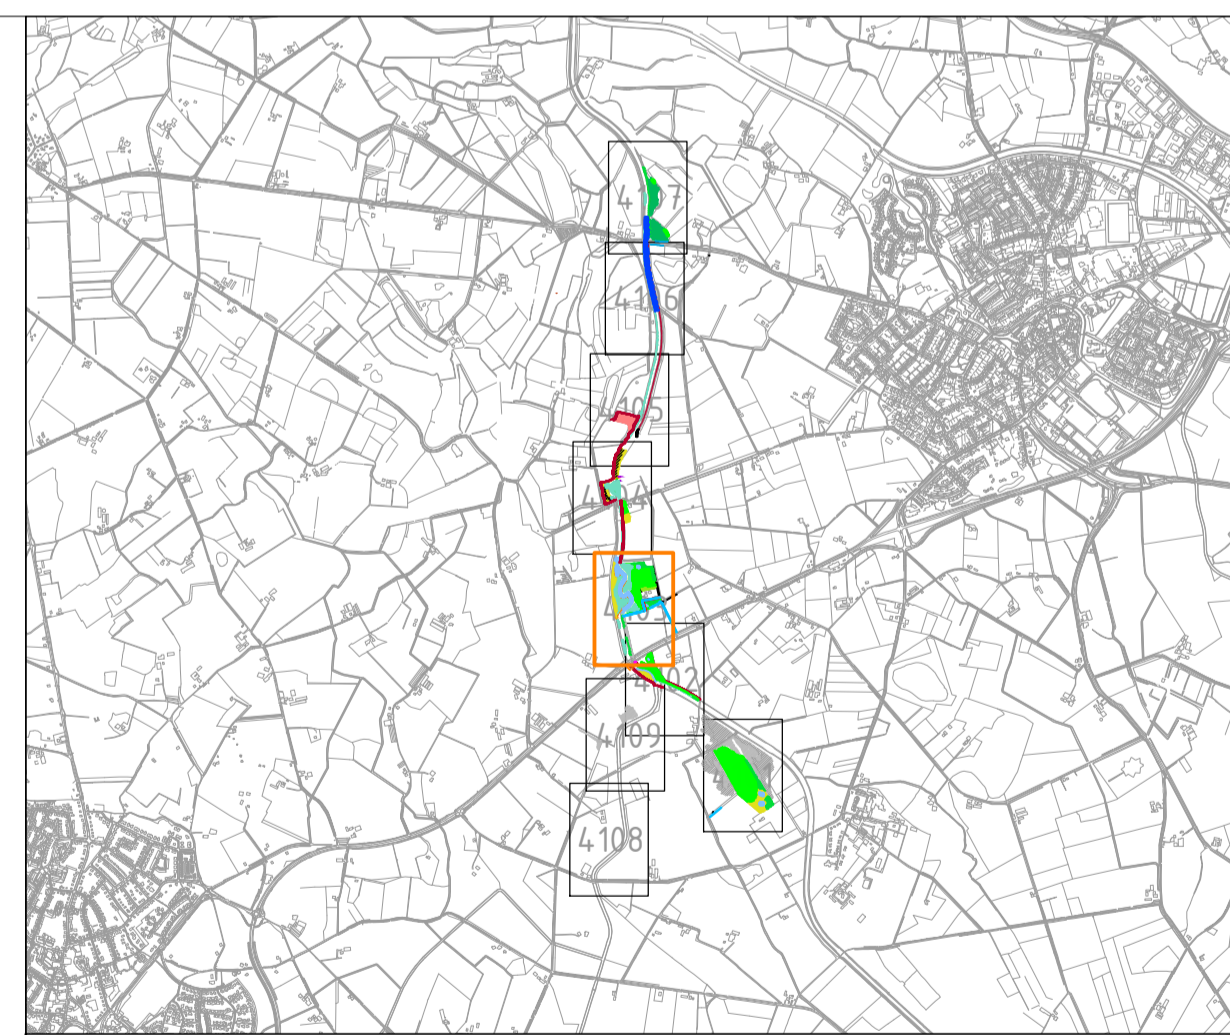


Table with project details including: Projectnummer 110710, Tekeningnummer 4103, Versie G, Datum 19-07-2013, Documentnummer P110710-4103, Documentsoort Tekening, Blad in blad 3 / 9, Oorspronggever Waterschap Rijn en IJssel, Project EVZ Groenlose Slinge traject Beiershorst-Beekvliet, Detailering 3: Perceel Boxem, and Projectburo B.V. contact information.