




Dwarsprofiel 4.1 - 4.1'

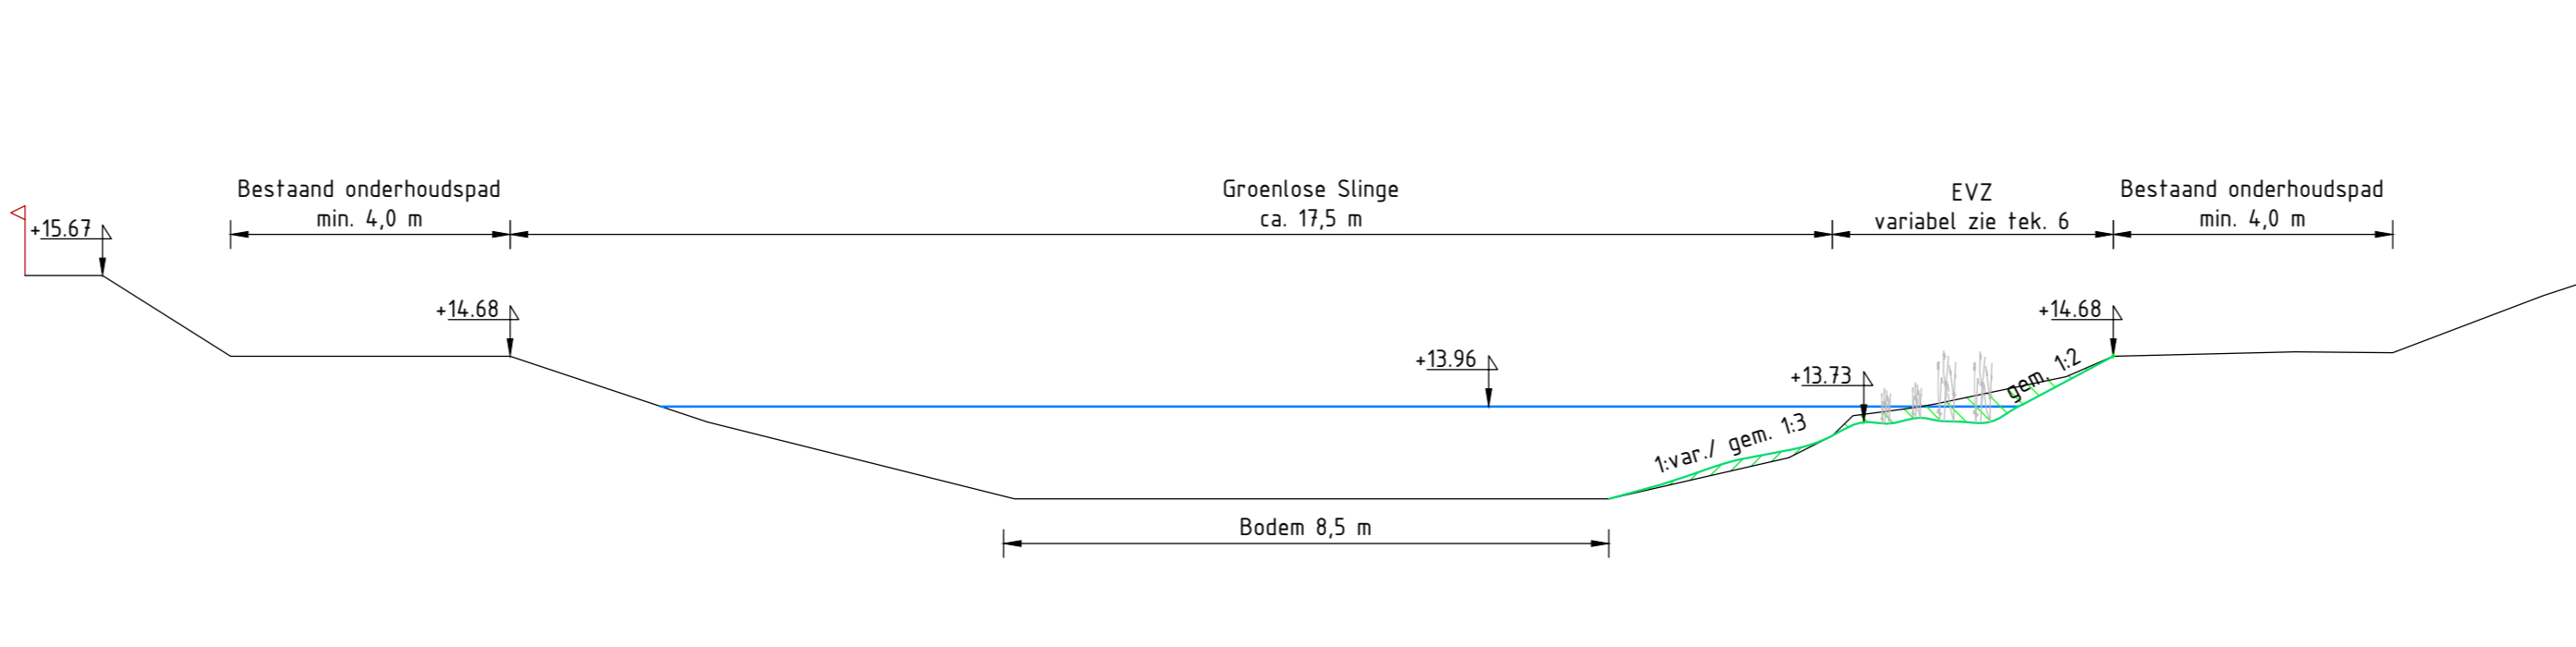


Dwarsprofiel 4.2- 4.2'

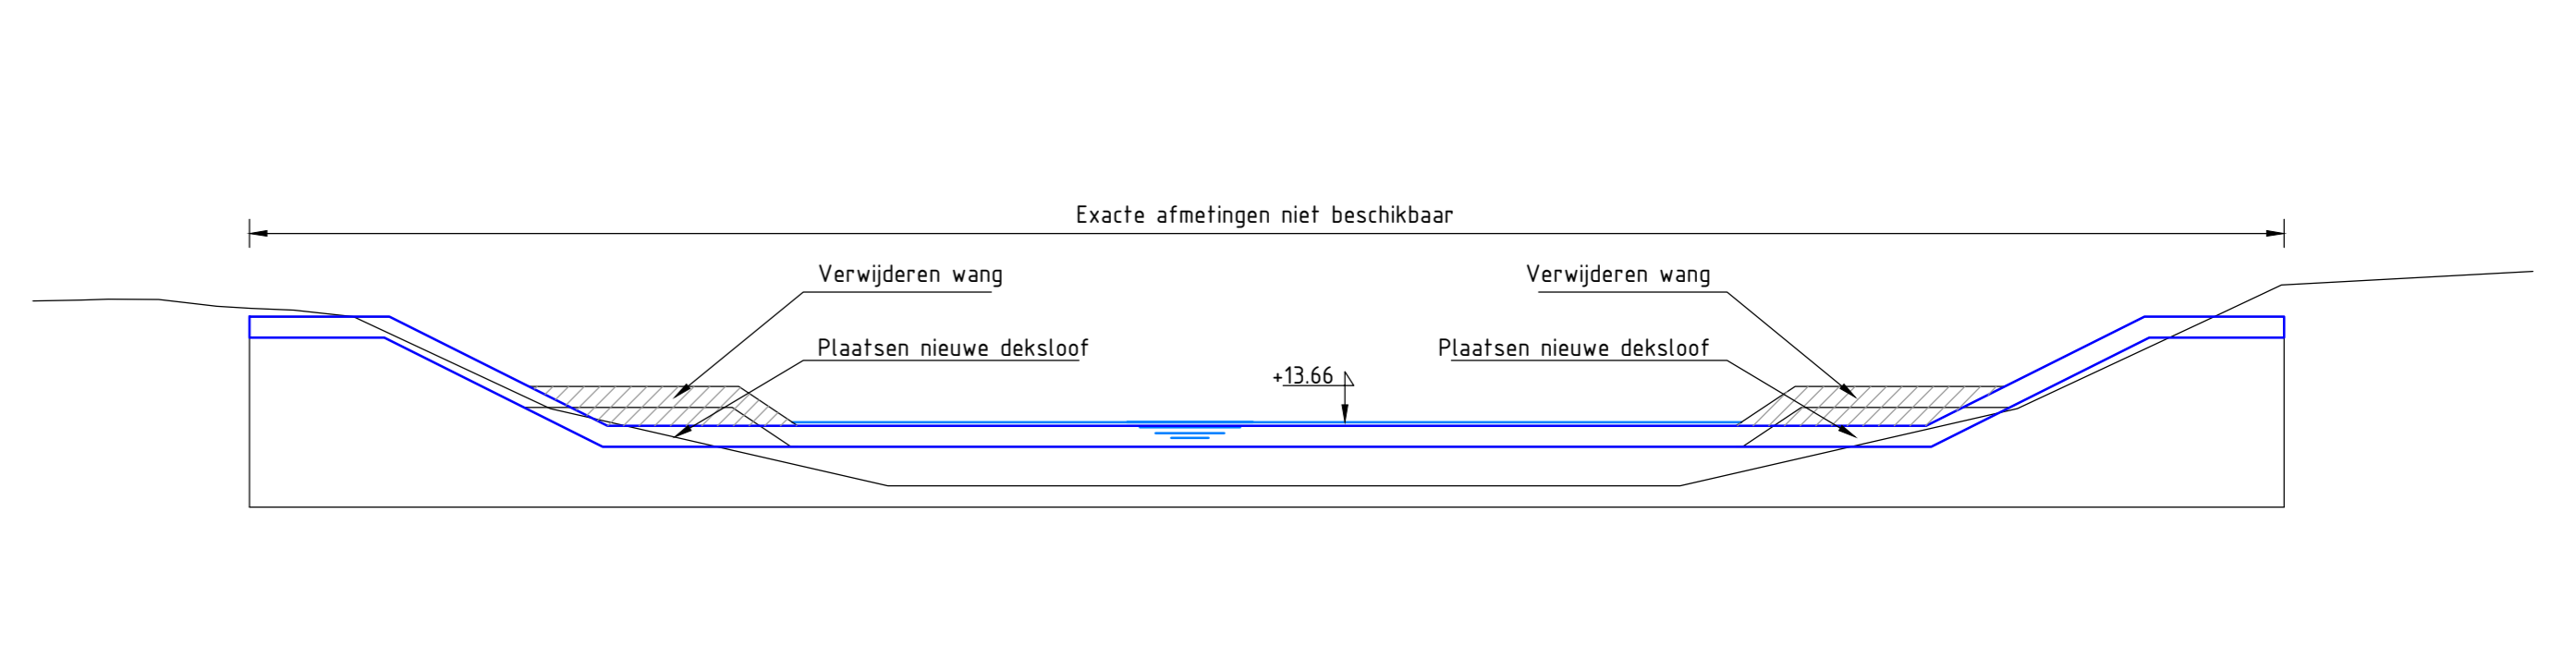


Dwarsprofiel 4.3 - 4.3'

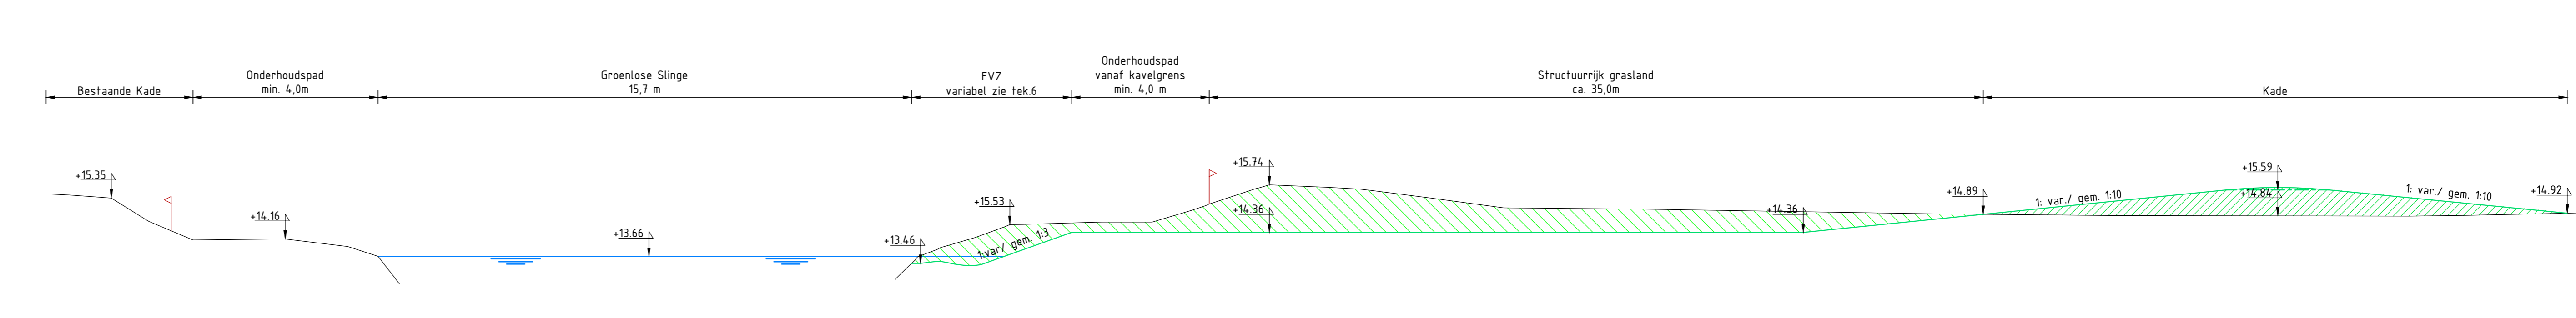


Dwarsprofiel 4.4 - 4.4'

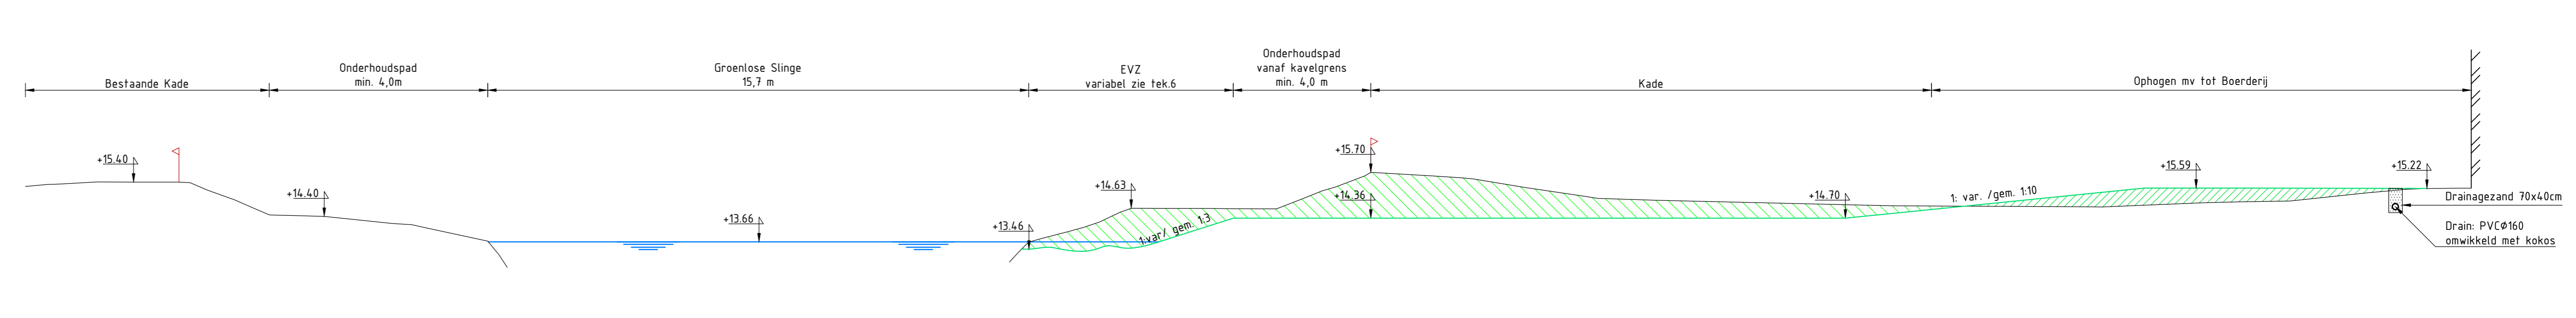


Dwarsprofiel 4.5 - 4.5'

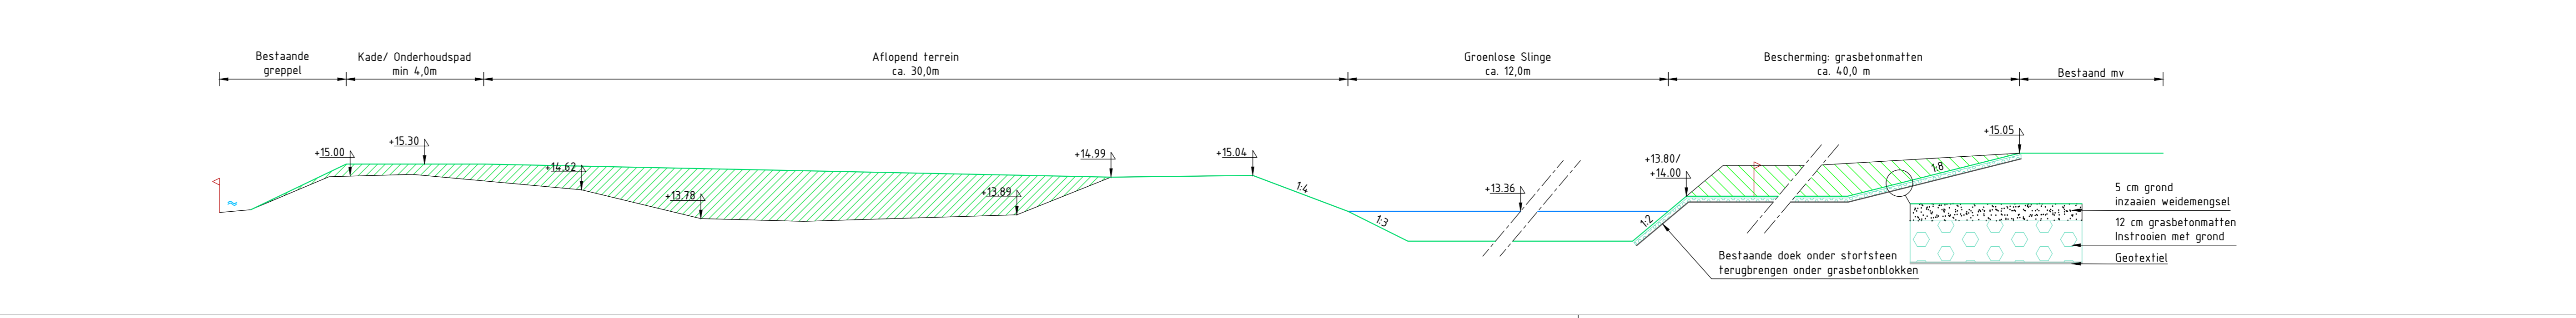

Dwarsprofiel 4.6 - 4.6'

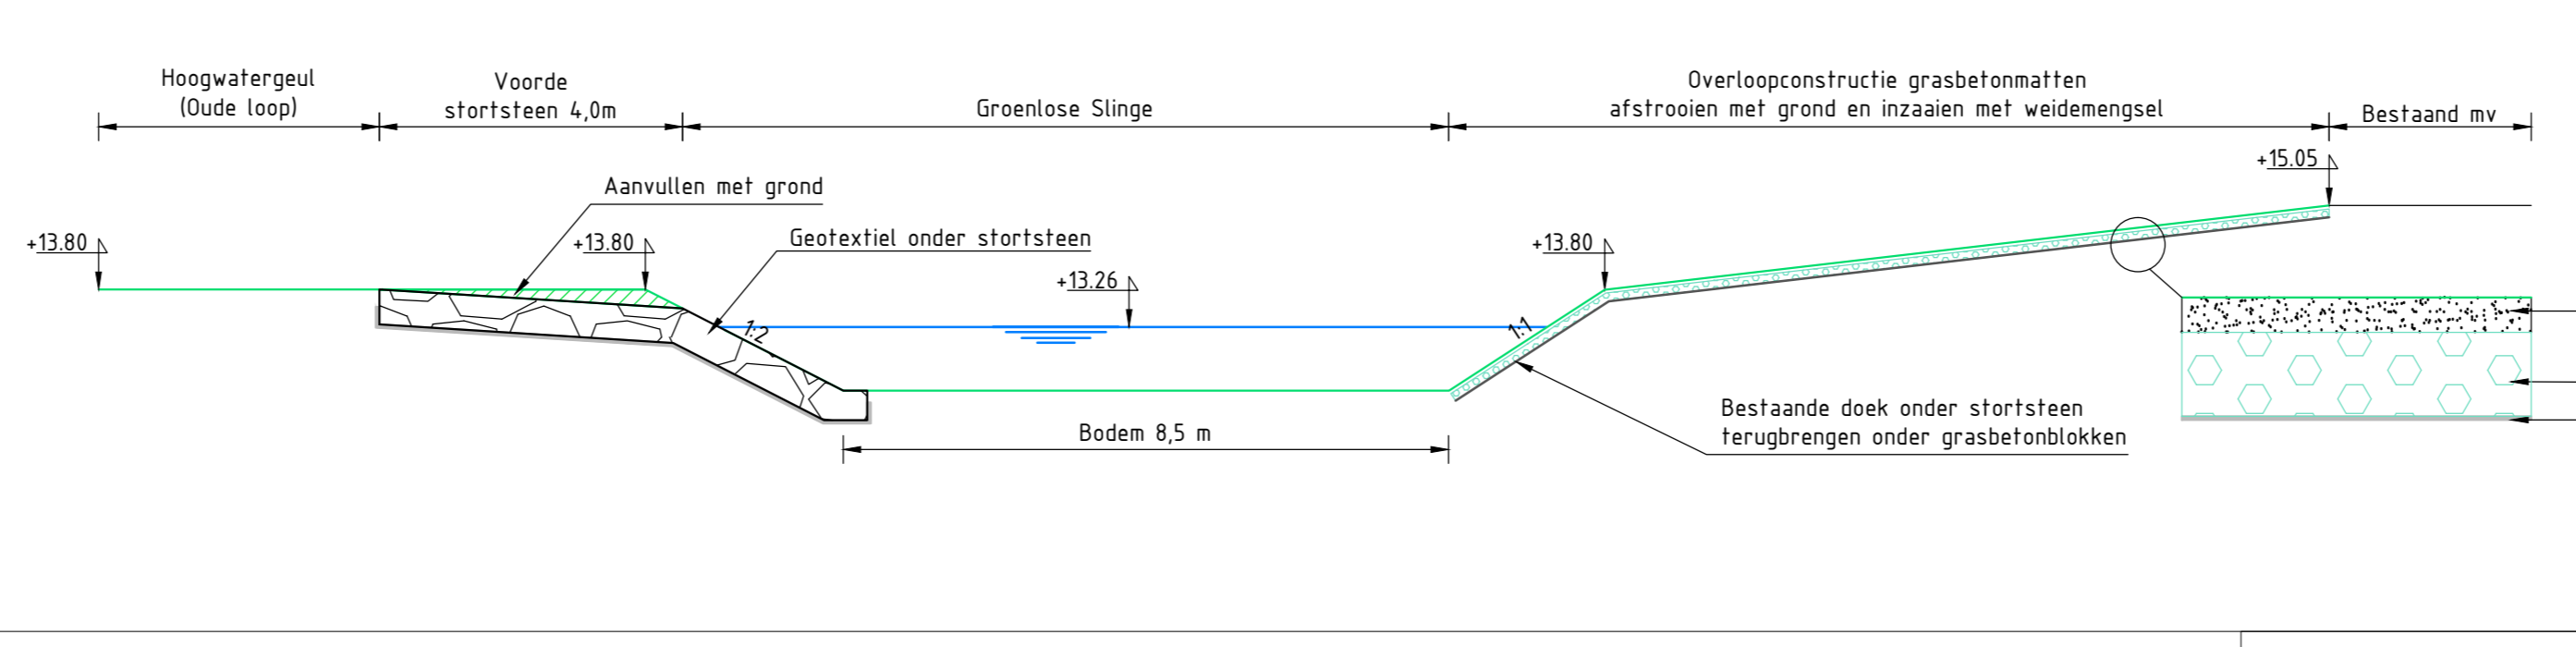

Dwarsprofiel 4.7 - 4.7'

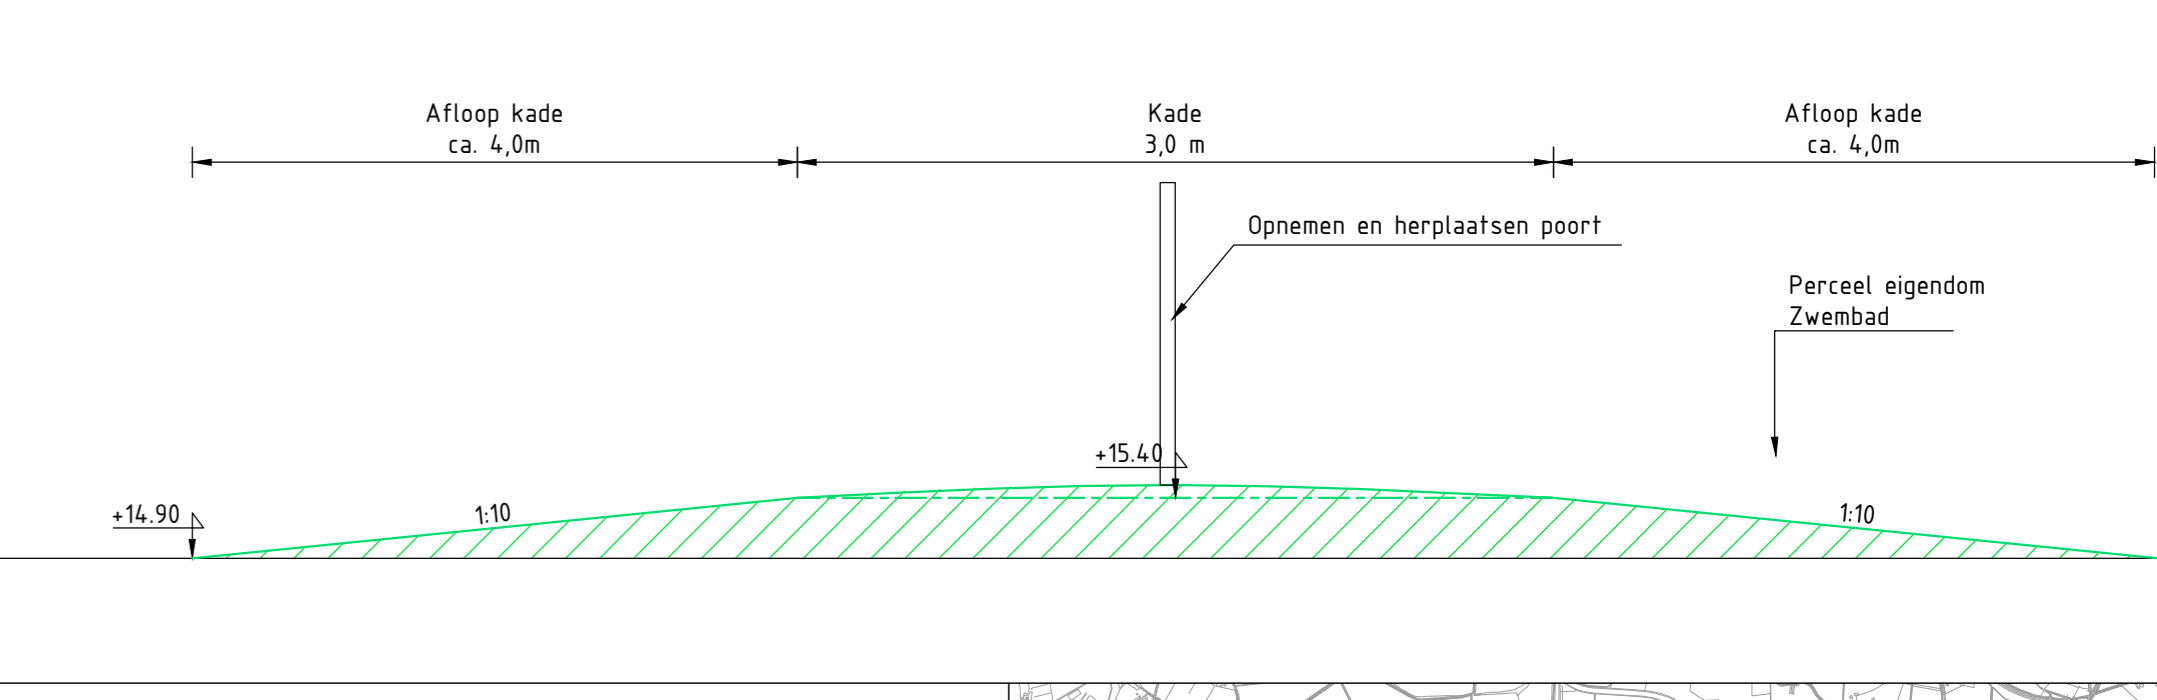

<ul style="list-style-type: none"> Ontgraven grond f.b.v. loop Groenlose Slinge Ontgraven grond f.b.v. poel Ontgraven grond f.b.v. laagte Dampen oude geul, doorvoer bij hoogwater Vrijmaken oude geul, doorvoer bij hoogwater Ecologisch vergraven f.b.v. glasstrasse Ecologisch vergraven f.b.v. basisafvoer f.b.v. broekbos Ontwikkeling structureel grasland (geen bouwvoor verwijderen) Bouwvoor verwijderen f.b.v. ontwikkeling structureel grasland Bouwvoor verwijderen f.b.v. steenrijk grasland Gazon Aanplanten struweel Spontane ontwikkeling bos Realiseren overloopconstructie storfsteen Aanbrengen laludverdediging Realiseren natuurvriendelijke oever Realiseren steilrand Hoge rug buitenbocht ca. +16.70 (70 cm boven basisafvoer) Hoge rug binnenbocht ca. +16.30 (30 cm boven basisafvoer) 	<ul style="list-style-type: none"> Uitdiepen Groenlose Slinge tot +12.42 Realiseren onderhoudspad Kade verwijderen Kade aanbrengen Kade verleggen/ ophogen Bestaande kade Raster vervangen Raster verwijderen Stuw/ Cascade Kunstwerken Bestaande bossage Bestaand onderhoudspad Perceelgrens Beheersgrens: Reikwijdte 11,0 m Op niveau brengen laagte Ophogen onderhoudspad + 30cm Hoogte bestaand +15.30 Hoogte toekomst +15.30 DP: Grond ophogen/aanvullen DP: Grond ontgraven 	<ul style="list-style-type: none"> DP: Grasbeton blokken DP: Storfsteen Gasleiding Water Vitens Laagspanning Liander Middenspanning Liander Hoogspanning Liander Gas lage druk Liander Data KPN Data UPC Data Liander Data Trent Riolering vrij verval Gen. Berkelland Riolering onder druk Gen. Berkelland Riolering onder druk Gen. Lochem Riolering onder druk Waterschap Rijn en IJssel GWA Transportleiding Dwarsprofiel: Raster Dwarsprofiel: Kavelgrens
---	---	--



Projectnummer: 110710	Tekeningnummer: 4104	Version: F	Datum: 19-07-2013	Doelnummer: P110710-4104	Doelnaam: Tekening	Blad in totaal: 4 / 9
Schaal: 1:1000	Fase: Bestek	Opdrachtgever: Waterschap Rijn en IJssel	Bestemmingsplan: AD	Status: DEFINITIEF	Project: EVZ Groenlose Slinge traject Beiershorst-Beekvliet	Overzichts: Detailleering 4: Perceel Lebbenbrugge 1
Ontworpen: W.Rodgers	Uitgevoerd: R.Eibrink	Project: EVZ Groenlose Slinge traject Beiershorst-Beekvliet	Overzichts: Detailleering 4: Perceel Lebbenbrugge 1			