


EVZ afwisselprofiel, type Plasdras - toepassing ca. 50% van traject

Schaal: 1:50

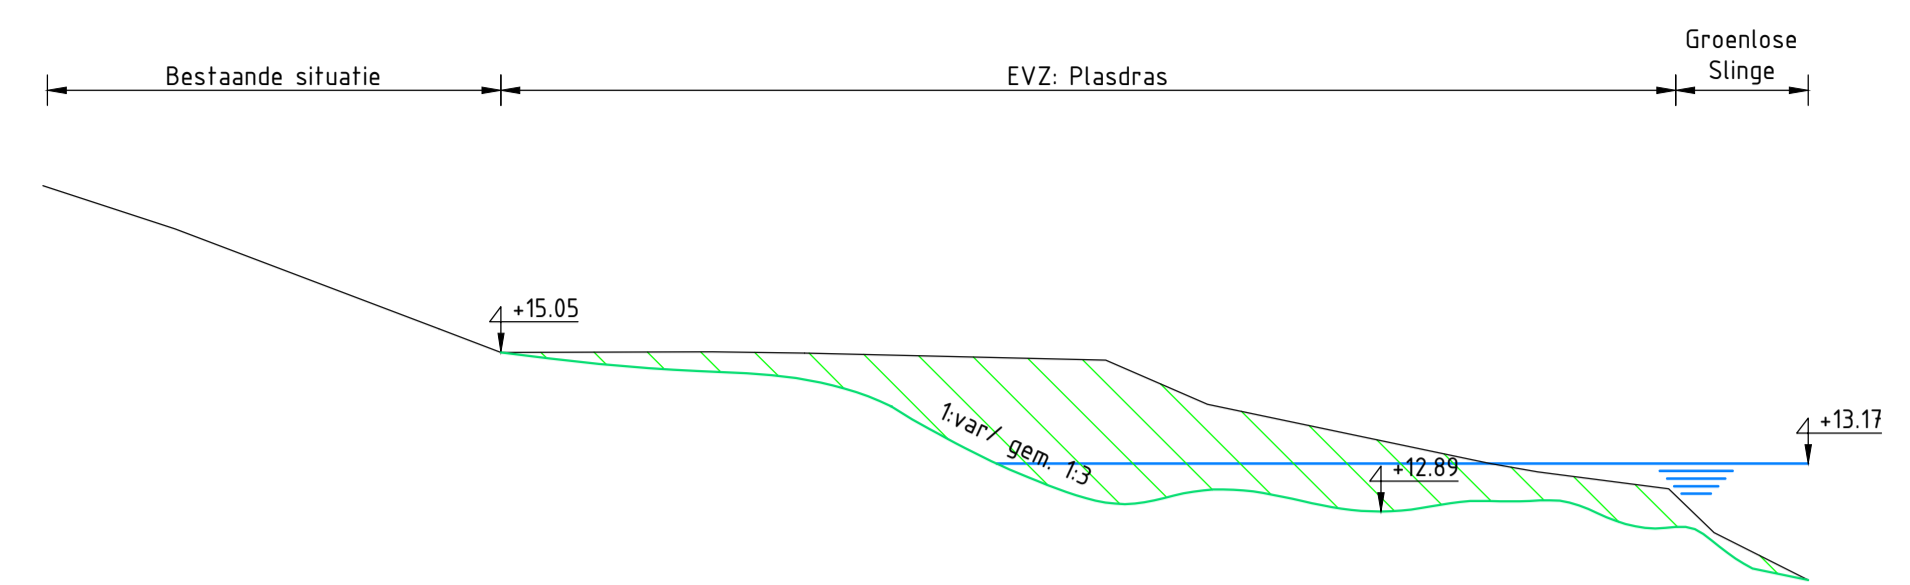


EVZ afwisselprofiel, type Flauw talud - toepassing ca. 25% van traject

Schaal: 1:50



EVZ afwisselprofiel, type Permanent natte geul - toepassing ca. 25% traject

Schaal: 1:50

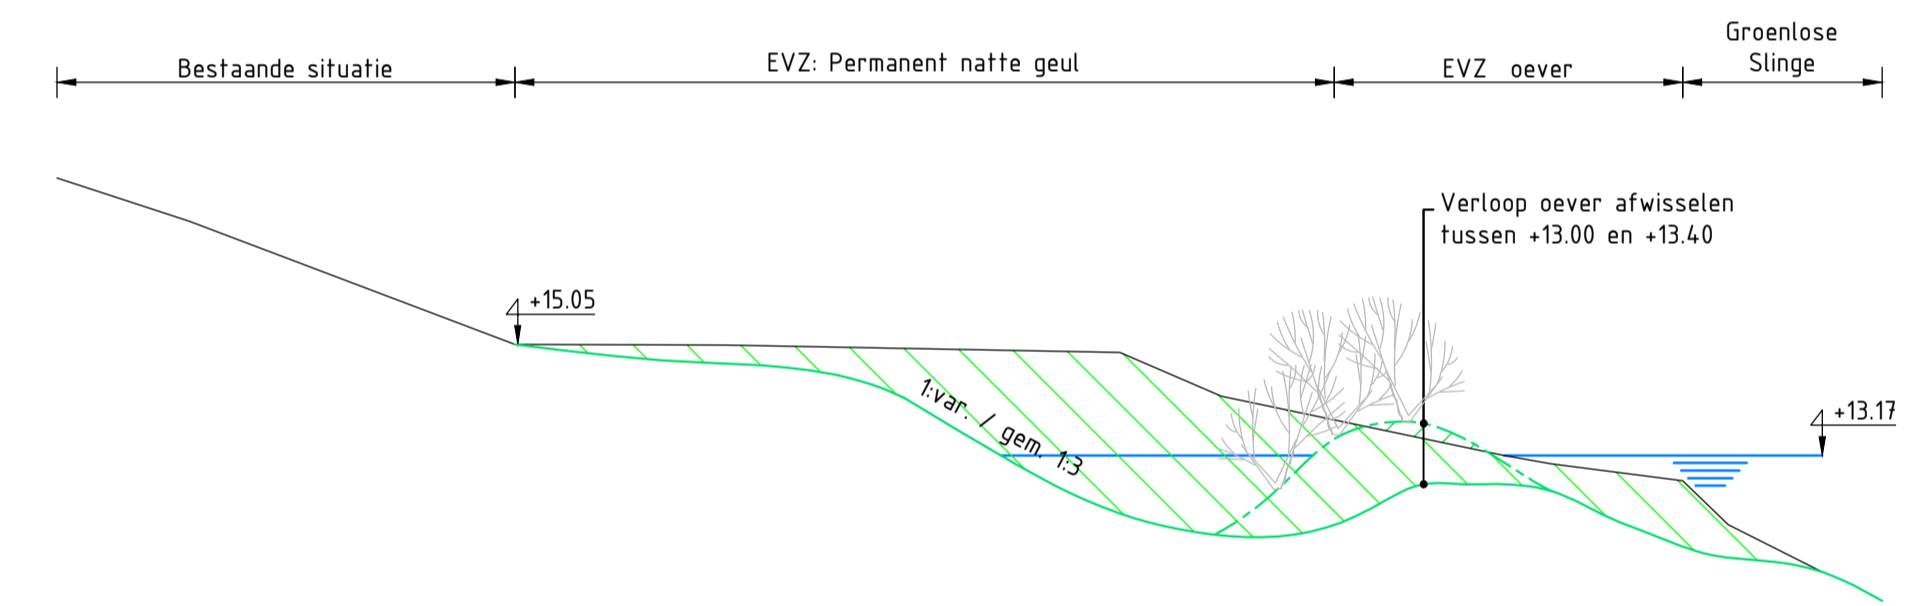

Legenda

- Ontgraven grond t.b.v. loop Groenlose Slinge
- Ontgraven grond t.b.v. poel
- Ontgraven grond t.b.v. laagte
- Dempen oude geul, doorvoer bij hoogwater
- Vrijmaken oude geul, doorvoer bij hoogwater
- Ecologisch vergraven t.b.v. plasdraszone
- Ecologisch vergraven t.b.v. broekbos
- Ontwikkeling structureel grasland (geen bouwvoor verwijderen)
- Bouwvoor verwijderen t.b.v. ontwikkeling structureel grasland
- Bouwvoor verwijderen t.b.v. bloemrijk grasland
- Gazon
- Aanplanten struweet
- Spontane ontwikkeling bos
- Realiseren overloopconstructie Stortsteen
- Aanbrengen taludverdediging
- Realiseren natuurvriendelijke oever
- Realiseren steilrand
- Hoge rug buitenbocht ca. +14.70 (70 cm boven basisafvoer)
- Hoge rug binnenbocht ca. +14.30 (30 cm boven basisafvoer)
- Uitdiepen Groenlose Slinge tot +12.42
- Realiseren onderhoudspad
- Kade verwijderen
- Kade aanbrengen
- Kade verleggen/ ophogen
- Bestaande kade
- Hoge grond
- Raster vervangen
- Raster verwijderen
- Stuw/ Cascade
- Kunstwerken
- Bestaande bossage
- Bestaand onderhoudspad
- Perceelgrens
- Beheergrens: Reikwijdte 11,0 m
- Op niveau brengen laagte
- Ophogen onderhoudspad +30cm
- Hoogte bestaand
- Hoogte toekomstig
- DP: Grond ophogen/aanvullen
- DP: Grond ontgraven
- DP: Grasbeton blokken
- DP: Stortsteen
- Gasteiding
- Water Vitens
- Laagspanning Liander
- Middenspanning Liander
- Hoogspanning Liander
- Gas lage druk Liander
- Data KPN
- Data UPC
- Data Liander
- Data Trent
- Riolering vrij verval Gem. Berkelland
- Riolering onder druk Gem. Berkelland
- Riolering onder druk Gem. Lochem
- Riolering onder druk Waterschap Rijn en IJssel
- GWA Transportleiding
- Dwarsprofiel: Raster
- Dwarsprofiel: Kavelgrens



Versie		Omschrijving wijziging		Getekend		Pgr.		Datum	
Projectnummer	110710	Tekeningnummer	4106	Versie	F	Datum	19-07-2013	Documentnummer	P110710 - 4106
Schaal	1:1000	Fase	Bestek	Ondrachtgever	Waterschap Rijn en IJssel				
Bladformaat	A1	Status	<b>DEFINITIEF</b>						
Getekend	W.Rodgers	Vrijgegeven	R.Eibrink	Paraf					
				Project	EVZ Groenlose Slinge traject Beiershorst-Beekvliet				
				Omschrijving	Detailering 6: EVZ				

