



Dwarsprofiel 8.1 - 8.1'
Schaal: 1:100

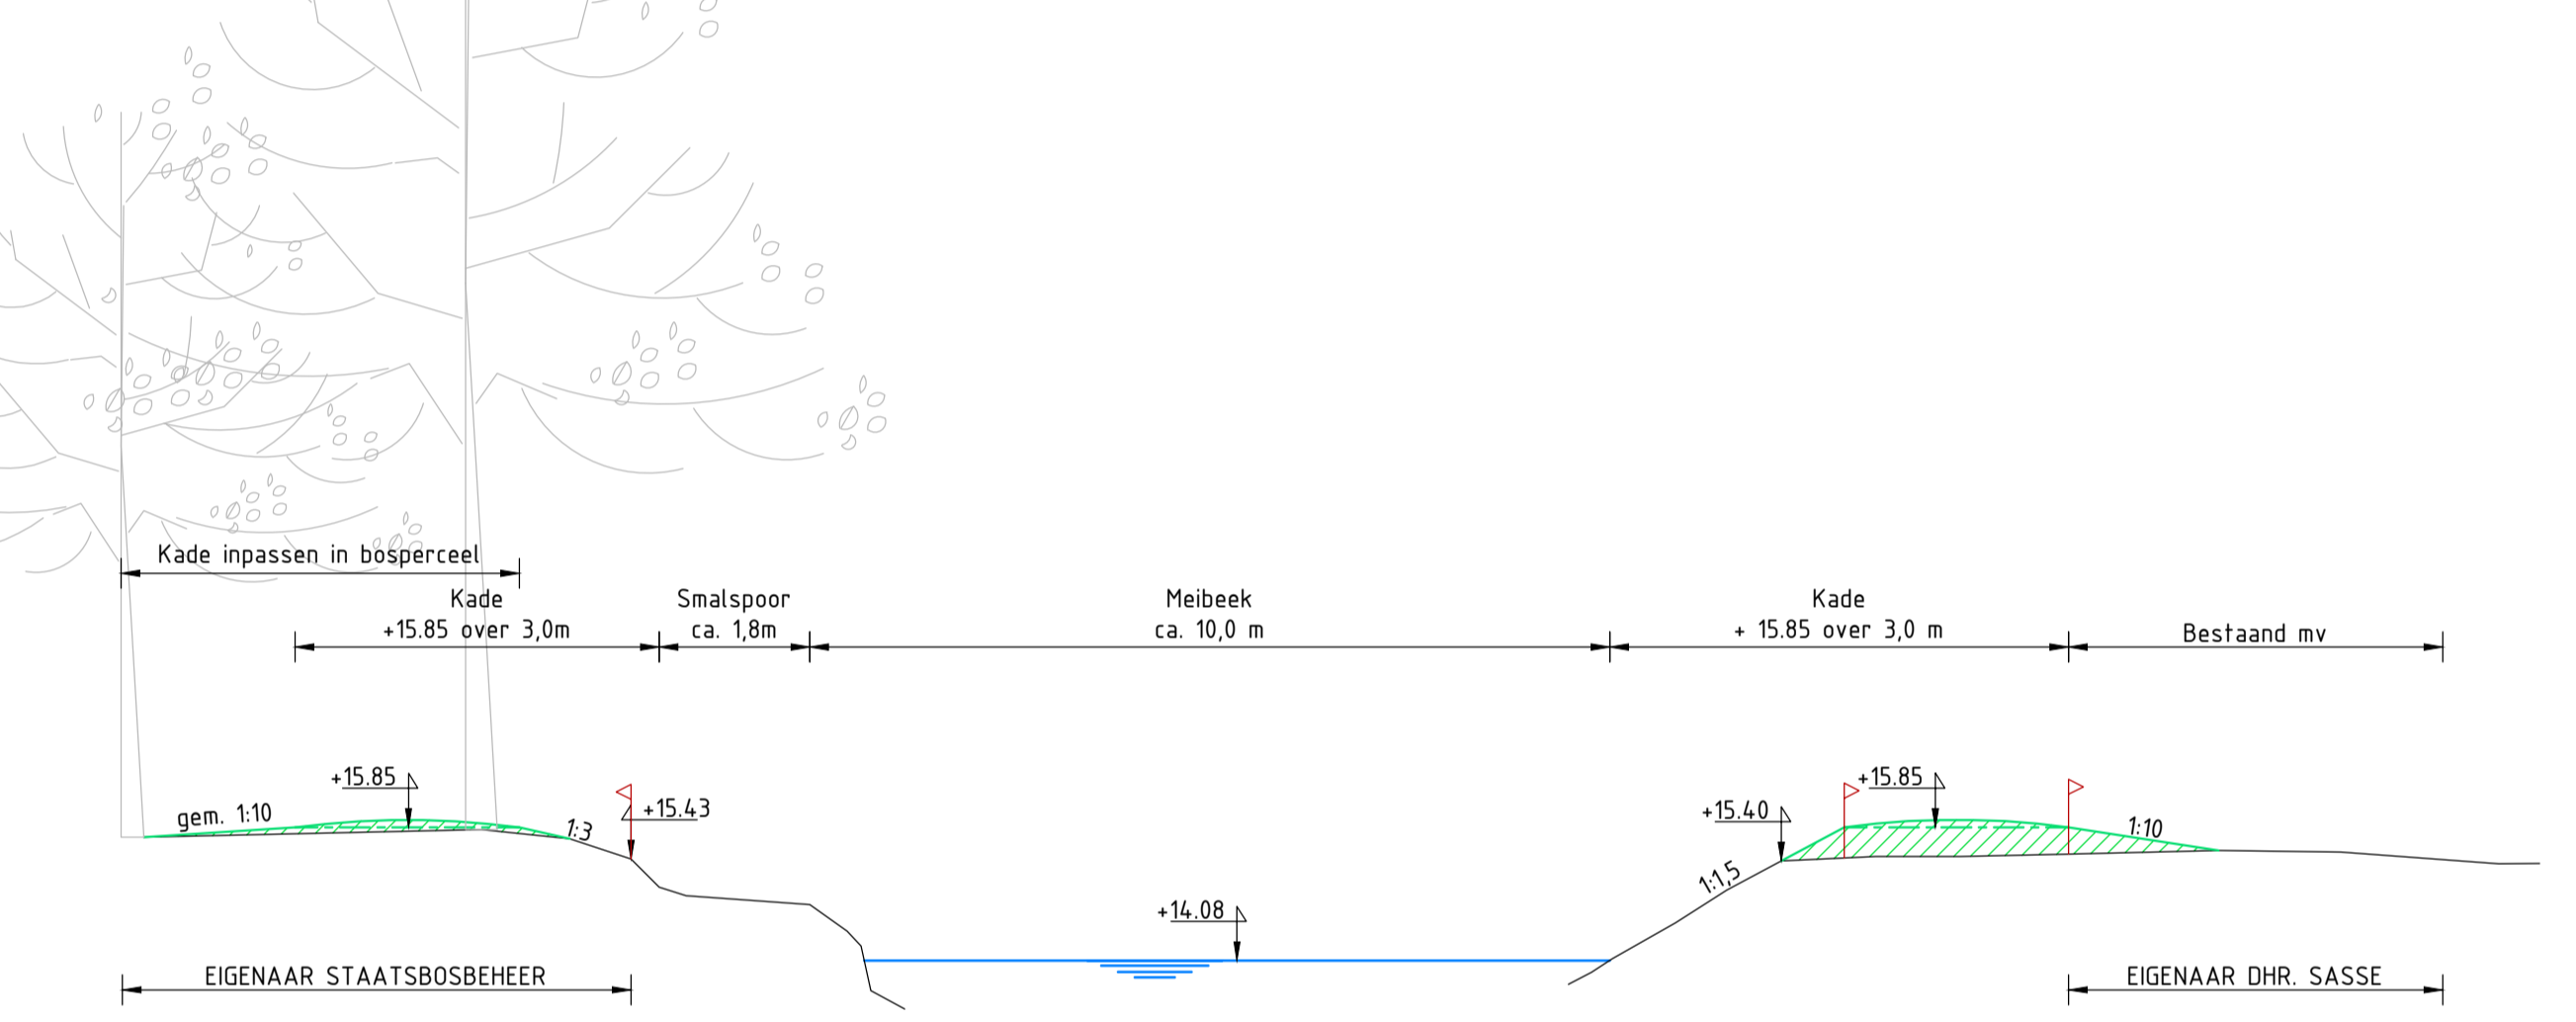

Legenda

- Realiseren onderhoudspad
- Kade verwijderen
- Kade aanbrengen
- Kade verleggen/ ophogen
- Bestaande kade, niets doen
- Hoge grond
- Raster
- Kunstwerken
- Bestaande bossage
- Bestaand onderhoudspad
- Op niveau brengen laagte
- Perceelgrens
- Dwarsprofiel: Grond ophogen/aanvullen
- Dwarsprofiel: Grond ontgraven
- Hoogte bestaand
- Hoogte toekomstig
- Dwarsprofiel: Raster
- Dwarsprofiel: Kavelgrens

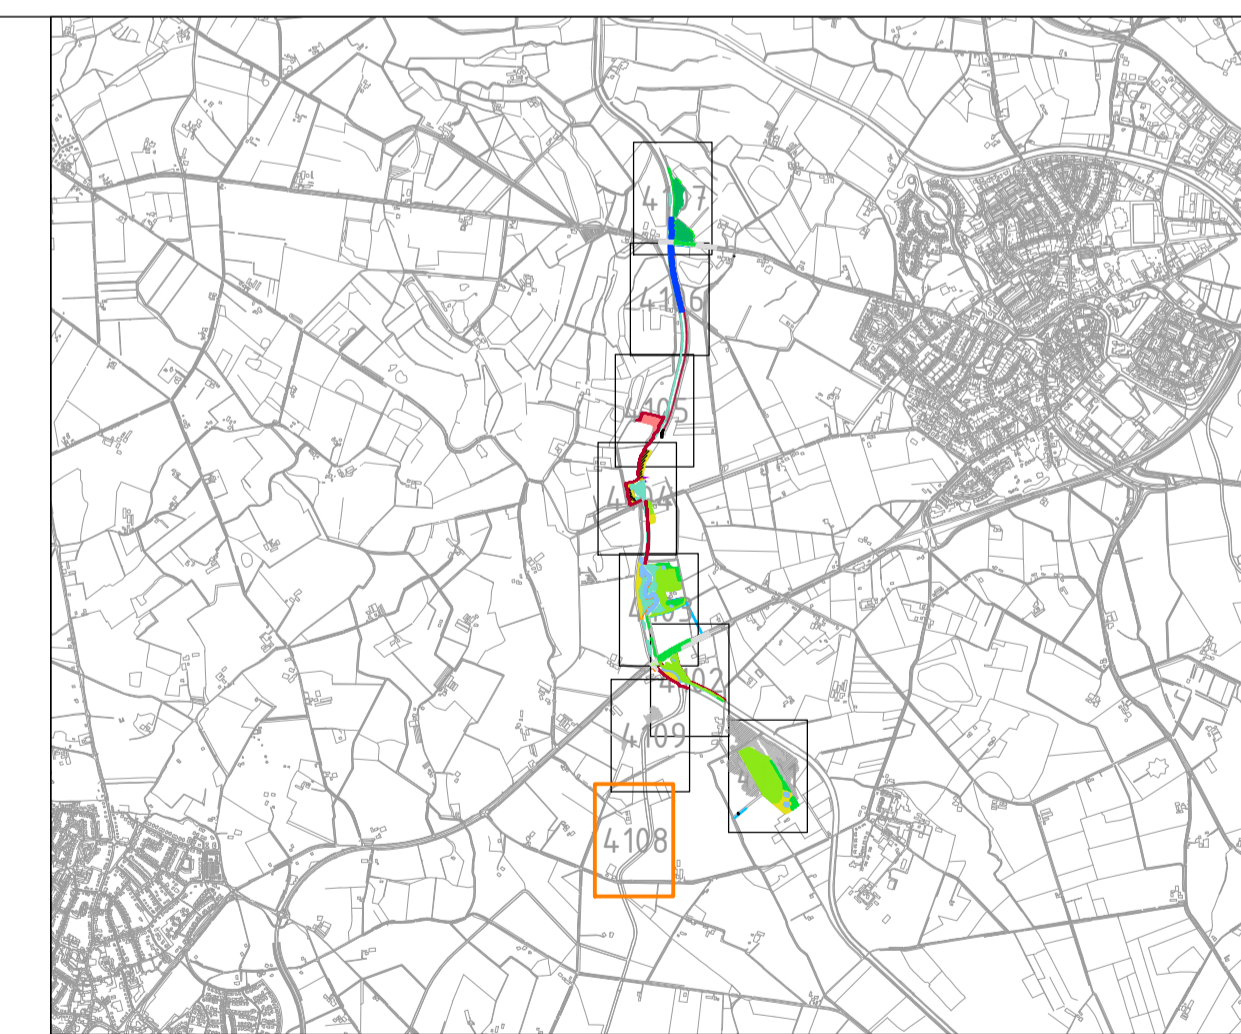

Versie		Omschrijving wijziging		Getekend		Pgr.		Datum	
110710	4108	F		19-07-2013	P110710-4108	Tekening	8 / 9		
Schaal: 1:1000	Fase: Bestek	Ondrachtgever: Waterschap Rijn en IJssel							
Bladformaat: A1	Status: DEFINITIEF								
Getekend: W.Rodgers	Uitgegeven: R.Eibrink	Project: EVZ Groenlose Slinge traject Beiershorst-Beekvliet							
Projectburo B.V.		Omschrijving: Detaillering 8: Meibek deel 1							

