WEGVERHARDINGEN:

- Betontegels 300x300x60 mm; grijs; halfsteensverband.
- Aluminium klanktegels 300x300x60 mm (NOPPEN);
- Betontegels 300x300x60 mm (NOPPEN); zwart zonder klankfunctie.
- Betontegels (GELEIDEN); 300x300x60 mm.
- Betontegels 300x300x60 mm; kleur zwart om wit.
- Asfaltverharding, 35 mm SMA NL 11, rood

BETONBANDEN:

- Busband 100/200x400 mm in stambeton met hak + 2 strek betonstraatstenen keiform.; dik 80 mm; in stampbeton.
- Trottoirband 130/150x250 mm in stampbeton met hak.
- Opsluitband 60x200 mm stellen in zandbed
- Bestaande bandenlijn + goot
- vbl Verloopband links 100/200x400 (tussenband - kop 130/150x250 mm)
- vbr Verloopband rechts 100/200x400 (tussenband - kop 130/150x250 mm)
- tb Tussenband 100/200x400 - verloopband 100/200x400 mm
- Rolstoeltegel 300x300x60mm
- Breng Brengtegel 600x300x60mm

MARKERING

- Kantmarkering fietssugestiestrook, reflecterend thermoplast, onderbrokenstreep 1-1 markering, 0,10m breedt, kleur wit

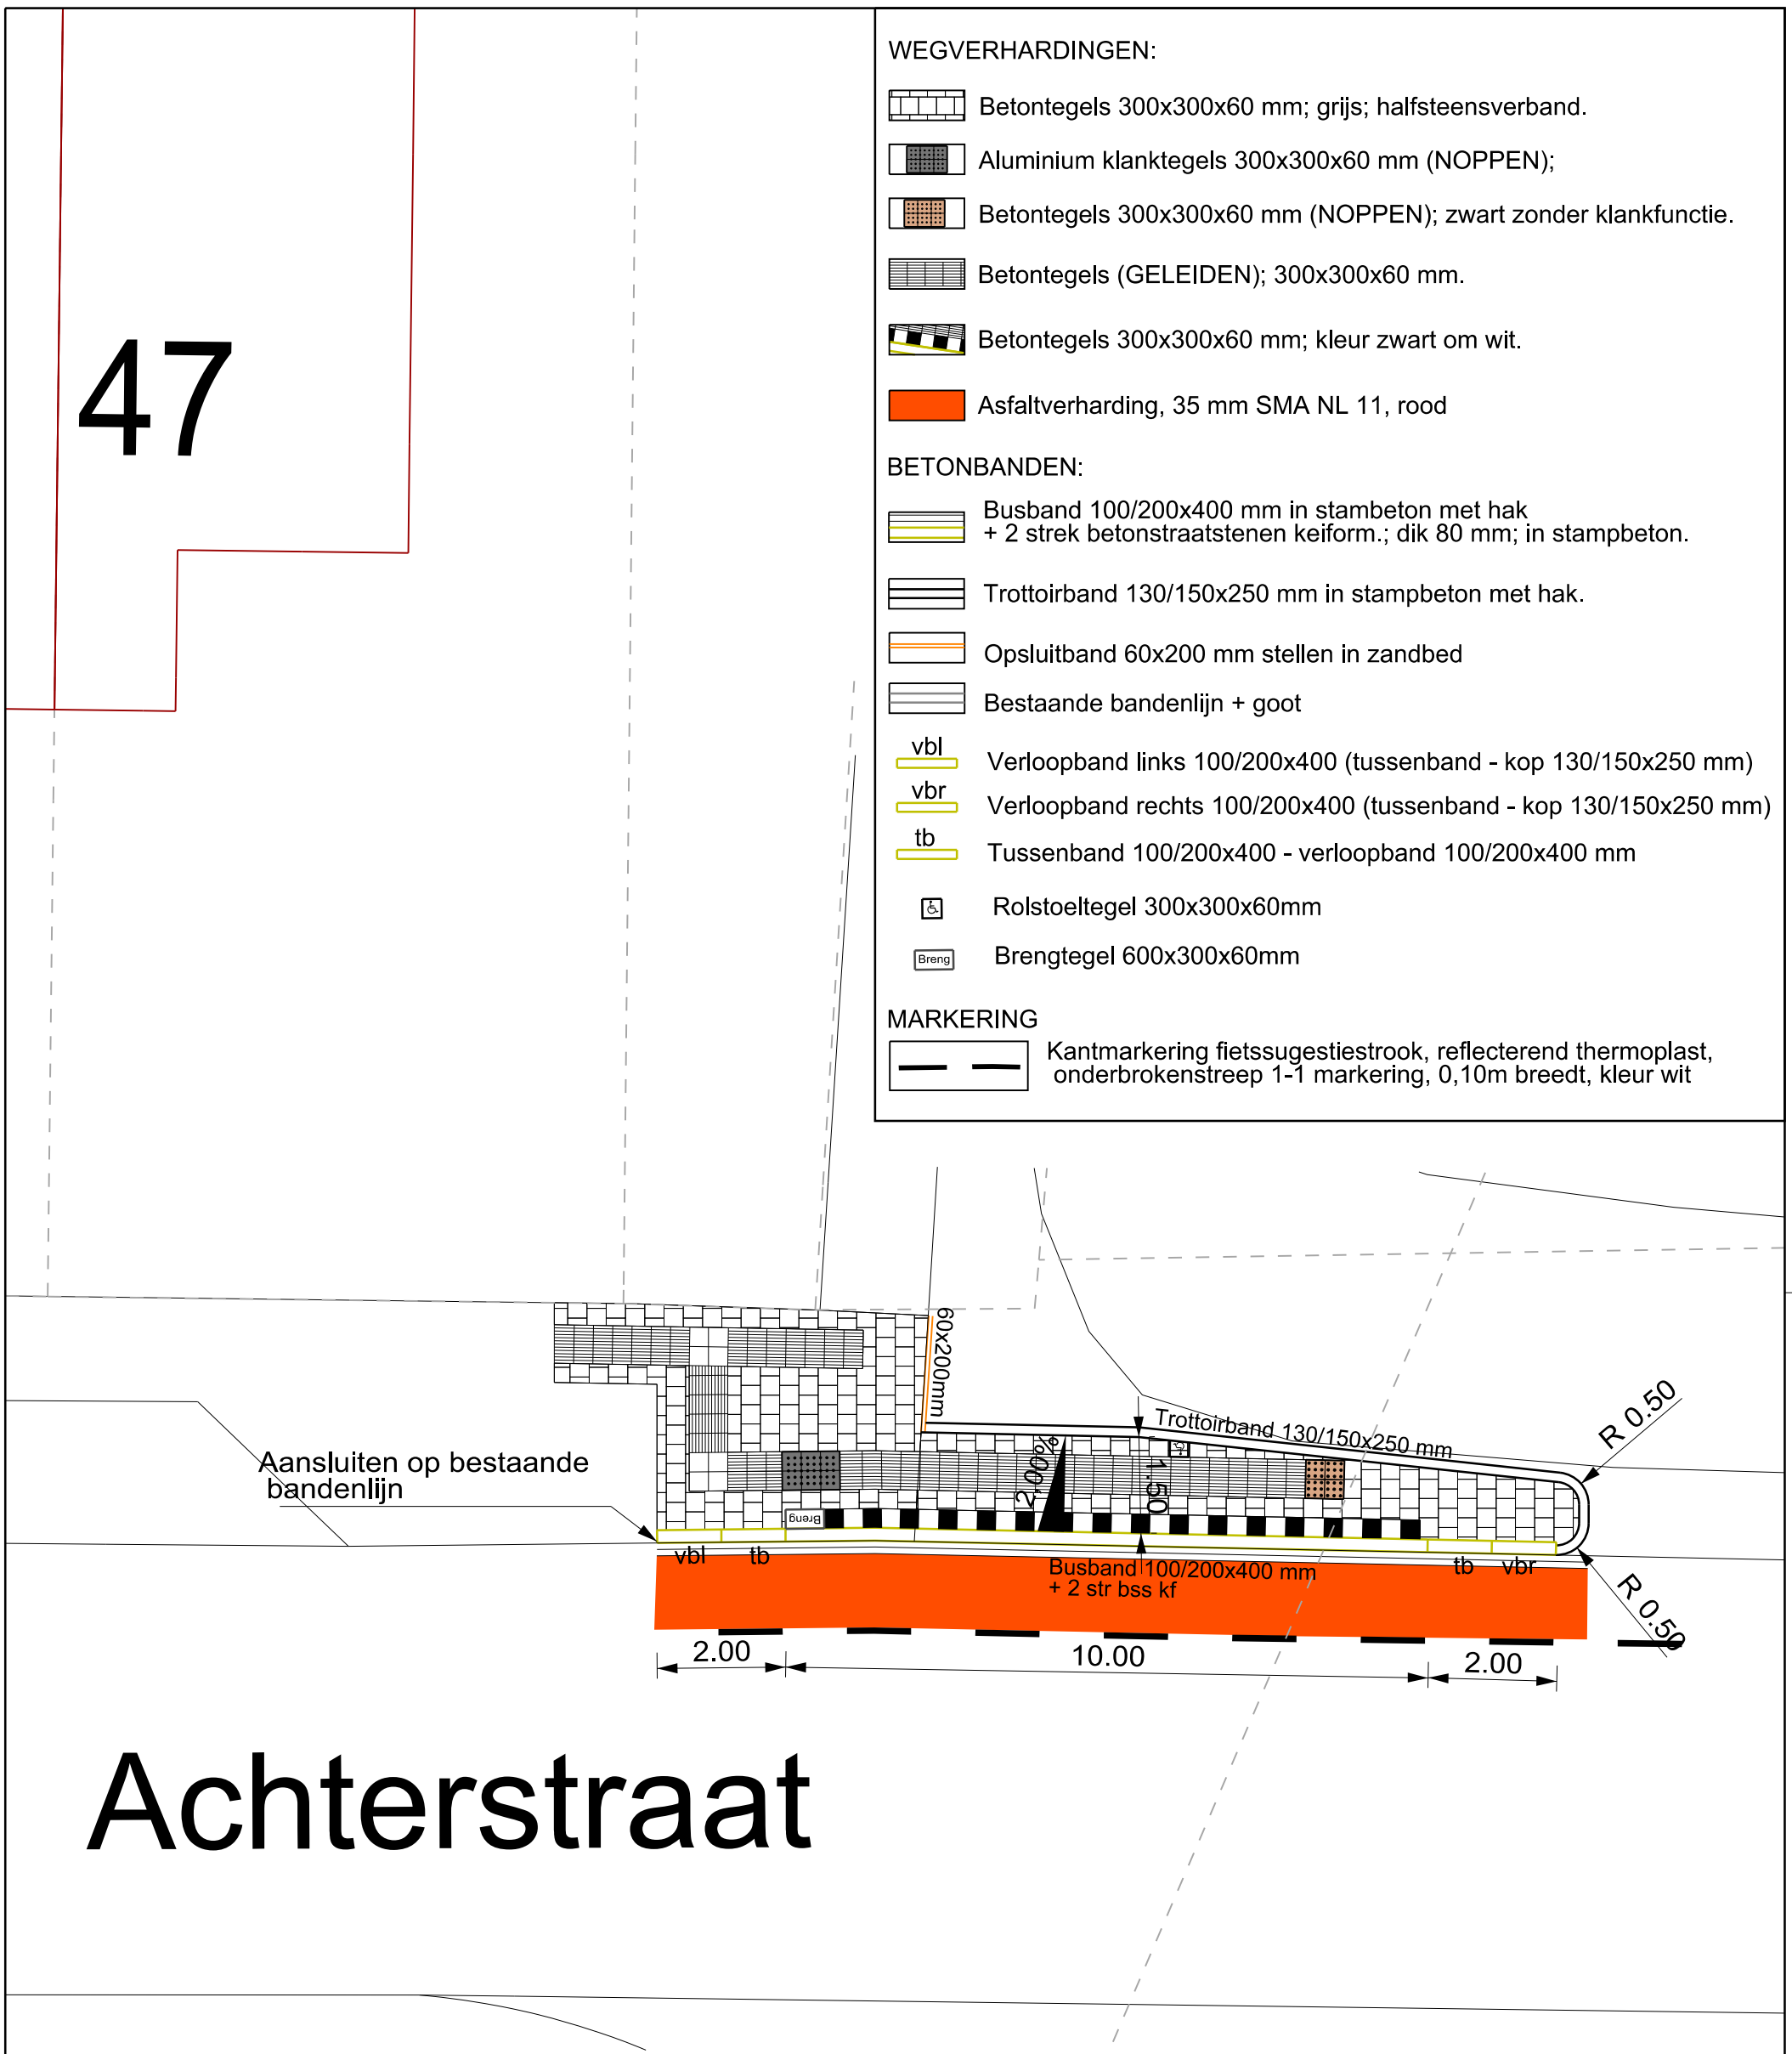

Maten in meters tenzij anders vermeld
Materiaalmaten in mm, tenzij anders vermeld
Peilmaten in meters t.o.v. N.A.P., tenzij anders vermeld
Diameters in mm, tenzij anders vermeld

Wijz.	Datum	Get.	Gec.	Aard der wijziging
D				
C				
B				
A	- -			

Project Aanleg bushaltes Elst en Heteren 2013 Heteren	Schaal 1:100	Status DEFINITIEF
	Formaat A3	Besteknr. 2013-01
Onderdeel Nieuwe Situatie Halte nr 2a: Achterstraat	Datum 01-02-2013 Get. GB Gec. SR	Archiefnr. 13.0167

gemeente Overbetuwe

Team PROJECTREALISATIE
Postbus 11
6660 AA ELST
Europaplein 1
6673 BT ANDELST
T (0481) 362 300
F (0488) 451 020