


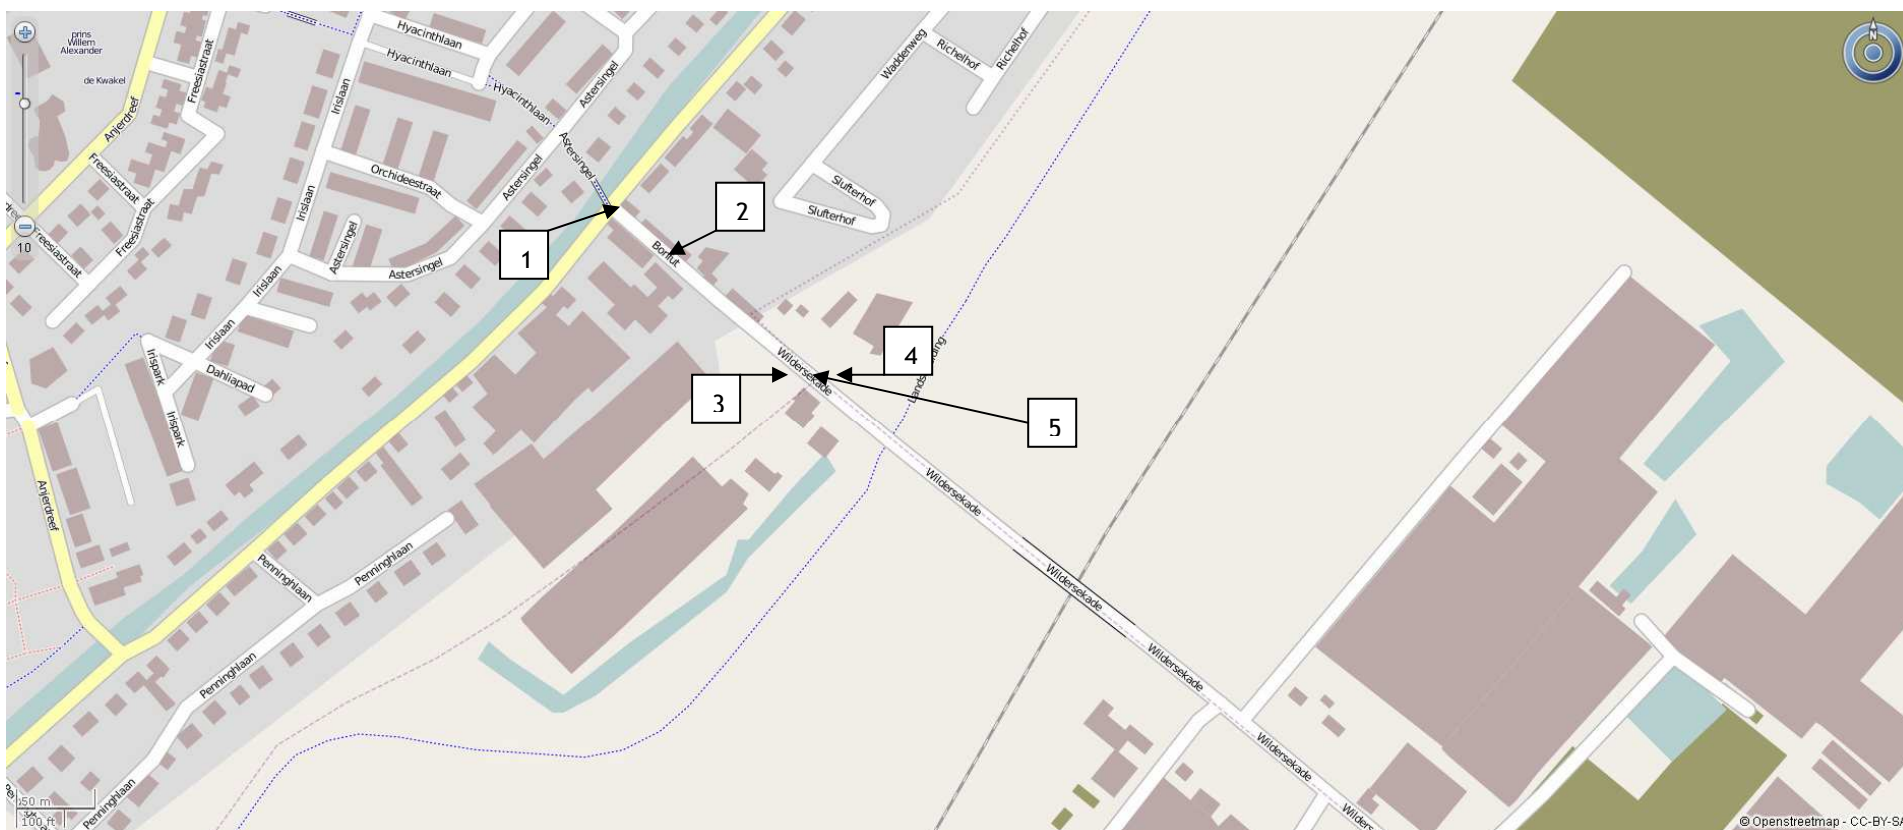

Situatietekening Bonfut behorende bij ontwerp verkeersbesluit T12.17228

1. Plaatsen bord C1 met onderbord OB401, weghalen bord C7. LETOP! Breedtebeperking blijft van kracht (bord C18)




2. Weghalen paal ter hoogte van huisnummer 5
3. Plaatsen van bord C12 met onderbord 'uitgezonderd ontheffinghouders' en bord J39



4. Idem als 3.

5. Aanbrengen van elektrisch verzinkbare paal



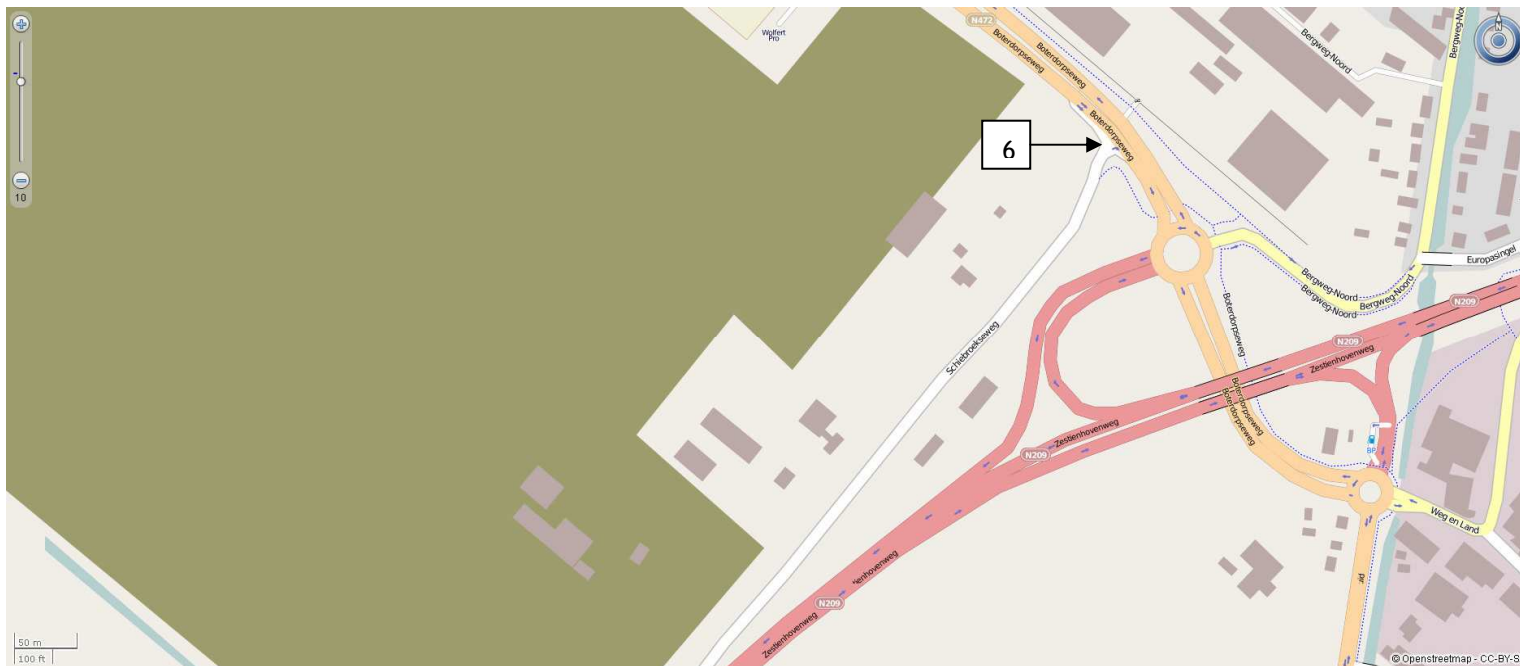

6. Aanbrengen bord L8, met onderborden OB54 en OB401

