


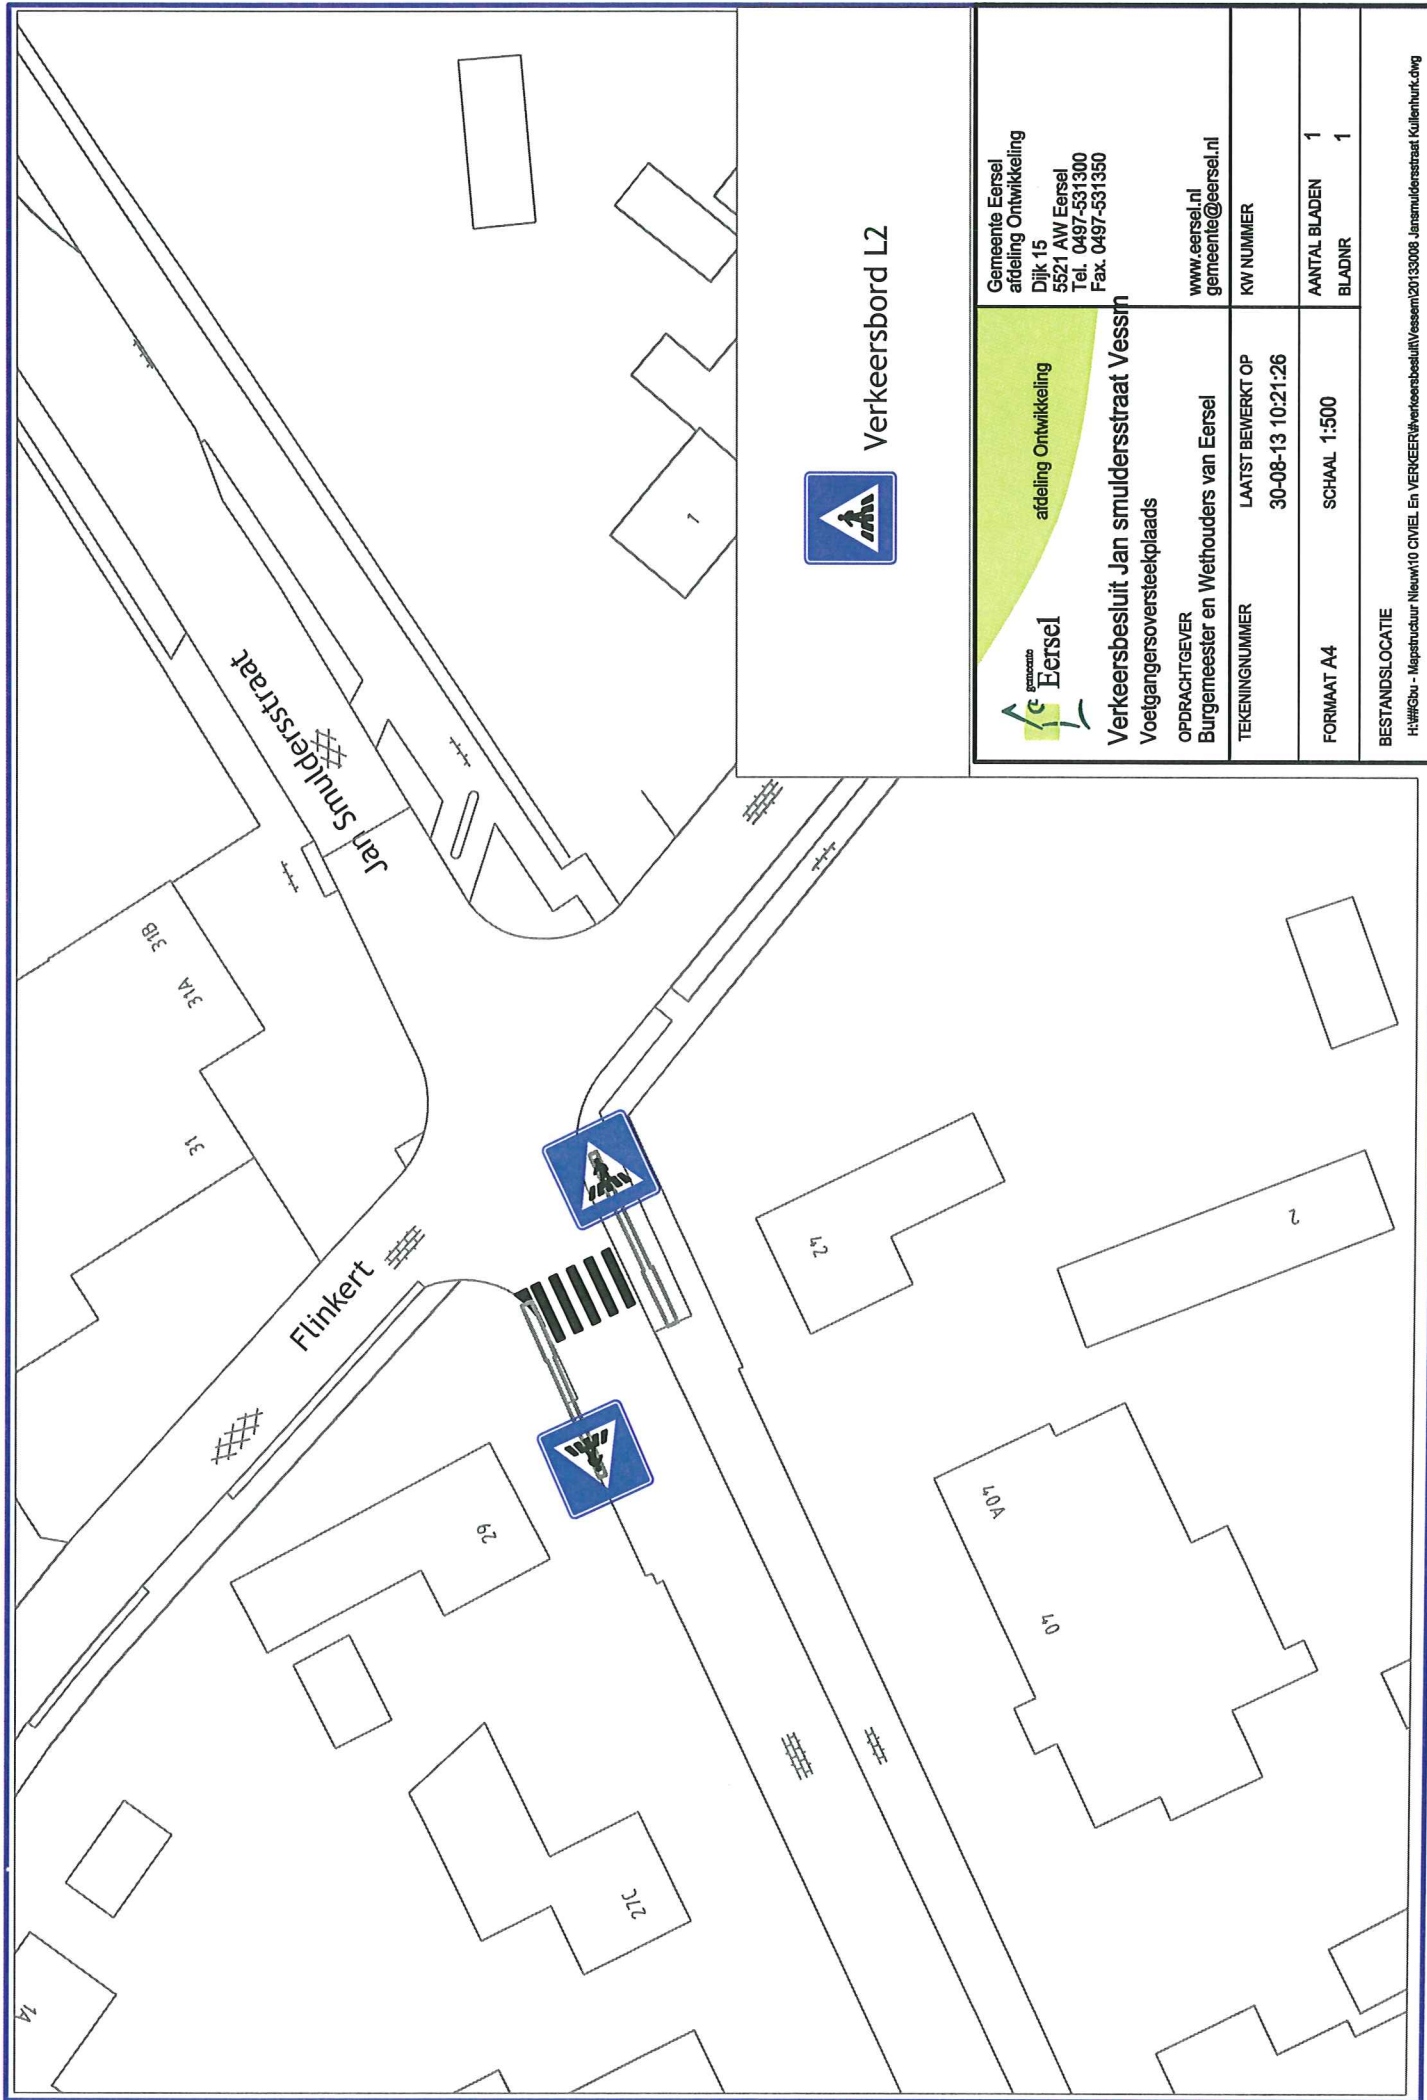

Verkeersbord L2

 afdeling Ontwikkeling	Gemeente Eersel afdeling Ontwikkeling Dijk 15 5521 AW Eersel Tel. 0497-531300 Fax. 0497-531350
Verkeersbesluit Jan smuldersstraat Vessin Voetgangersoversteekplaats OPDRACHTGEVER Burgemeester en Wethouders van Eersel	www.eersel.nl gemeente@eersel.nl
TEKENINGNUMMER	LAATST BEWERKT OP 30-08-13 10:21:26
FORMAAT A4	SCHAAL 1:500
BESTANDSLOCATIE H:\W\Gou - Mapstructuur Nieuw10 CIVIEL En VERKEER\Verkeersbesluit Vessin\2013\3008 Jan smuldersstraat Kullenhuk.dwg	
AANTAL BLADEN	1
BLADNR	1