


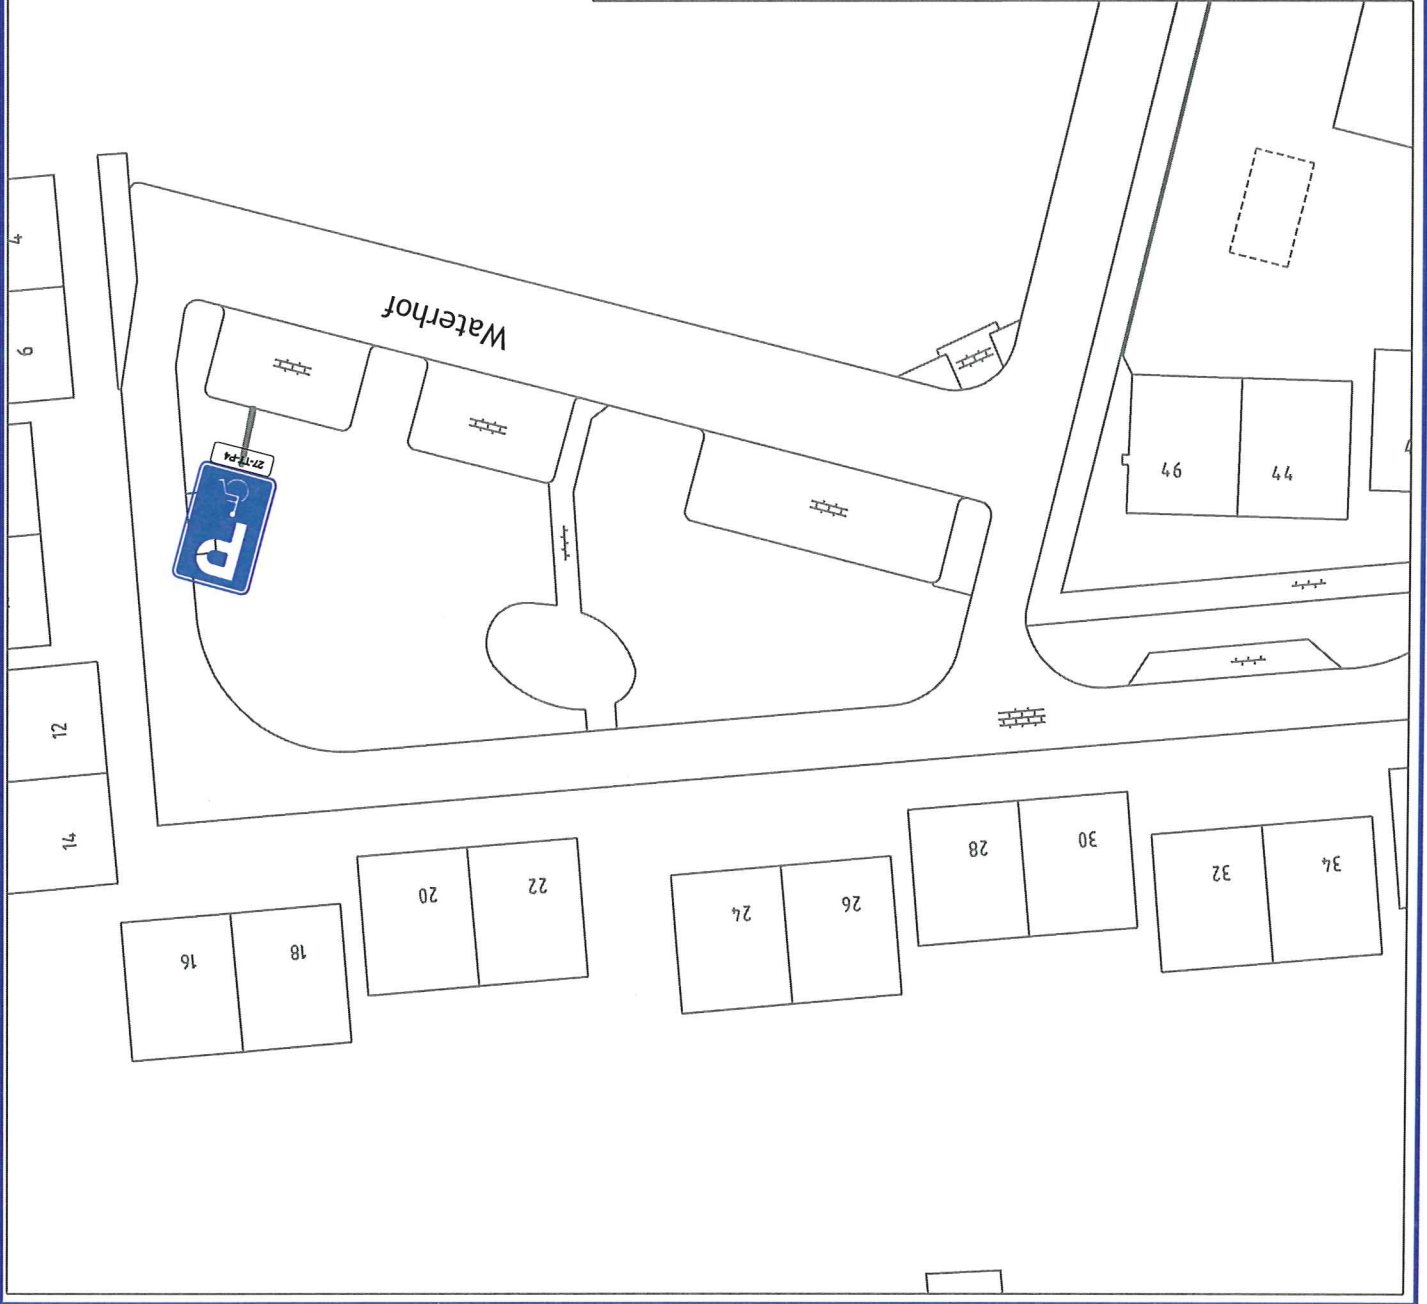

Verkeersbord E6

Onderbord

27-TT-P4



afdeling Ontwikkeling

Gemeente Eersel
afdeling Ontwikkeling
Dijk 15
5521 AW Eersel
Tel. 0497-531300
Fax. 0497-531350

Verkeersbesluit

Vaststellen gereserveerd gehandicapteparkeerplaats

OPDRACHTGEVER

Burgemeester en Wethouders van Eersel

www.eersel.nl
gemeente@eersel.nl

TEKENINGNUMMER

LAATST BEWERKT OP

28-08-13 11:54:45

KW NUMMER

FORMAAT A4

SCHAAL 1:500

AANTAL BLADEN

BLADNR

BESTANDSLOCATIE

I:\HWG\Gru - Mapstructuur Nieuw10 CIVIEL En VERKEER\Verkeersbesluit\Duizel20132808 Waterhof.dwg