




SITUATIE A
Schaal 1:2500

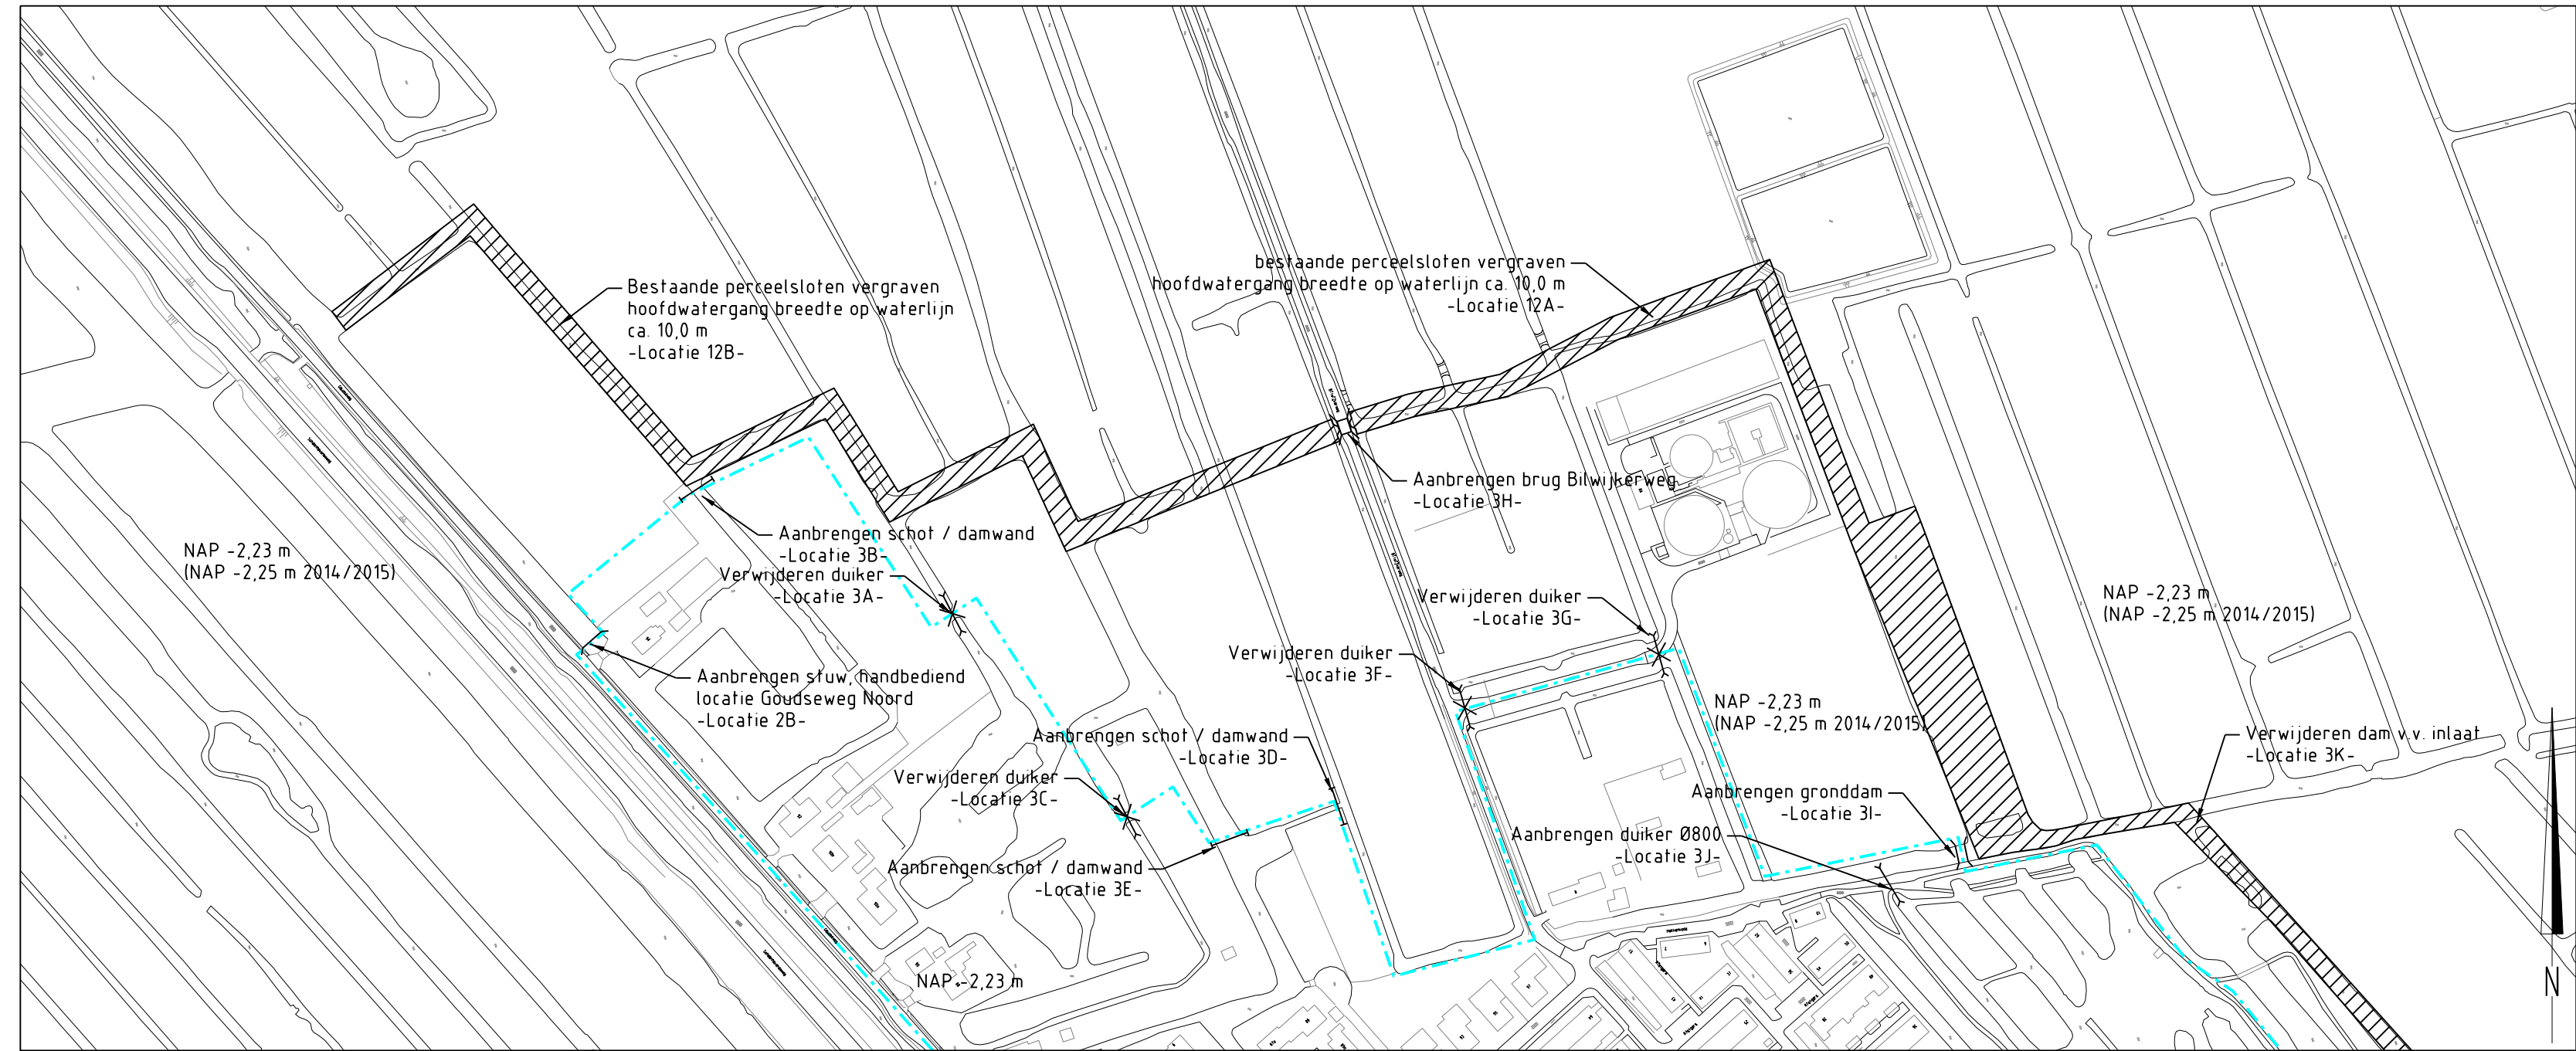

SITUATIE B
Schaal 1:2500

LEGENDA

- | | | | |
|--|--|--|---------------------------------------|
| | Bestaande situatie | | Verwijderen brug |
| | Peilscheiding | | Aanbrengen brug |
| | Verwijderen / dichtzetten duiker | | Aanbrengen kantelstuw/overstortschuif |
| | Aanbrengen duiker | | Aanbrengen schot/damwand |
| | Aanbrengen duiker v.v. inlaatconstructie | | Hoofdwatengang lever-ijgraven |
| | Aanbrengen grondam | | |



SITUATIE
Schaal 1:5.000

D					
C					
B					
A					
Wp	Datum	Get.	Omschrijving	Projectnummer	11746
Project:				Tekenaar:	R. Kelder
Waterstaatkundige isolatie kern Stolwijk				Projectleider:	A. Karremann
Watergebiedsplan Krimpenerwaard				Formaat:	A0
Onderdeel:				Schaal:	1:2500
Overzicht Maatregelen				Fase:	Projectplan
Opdrachtgever:				Status:	Definitief
Projectplan				Datum:	08-08-2013
RPS				Tekeningnummer:	11190318-020
Vestiging Delft				Wp:	-
Rijkswaterstaat					
Postbus 2004, 2000 GB Delft					
T 015 - 750 15 00 F 015 - 750 15 10 W www.rws.nl					