


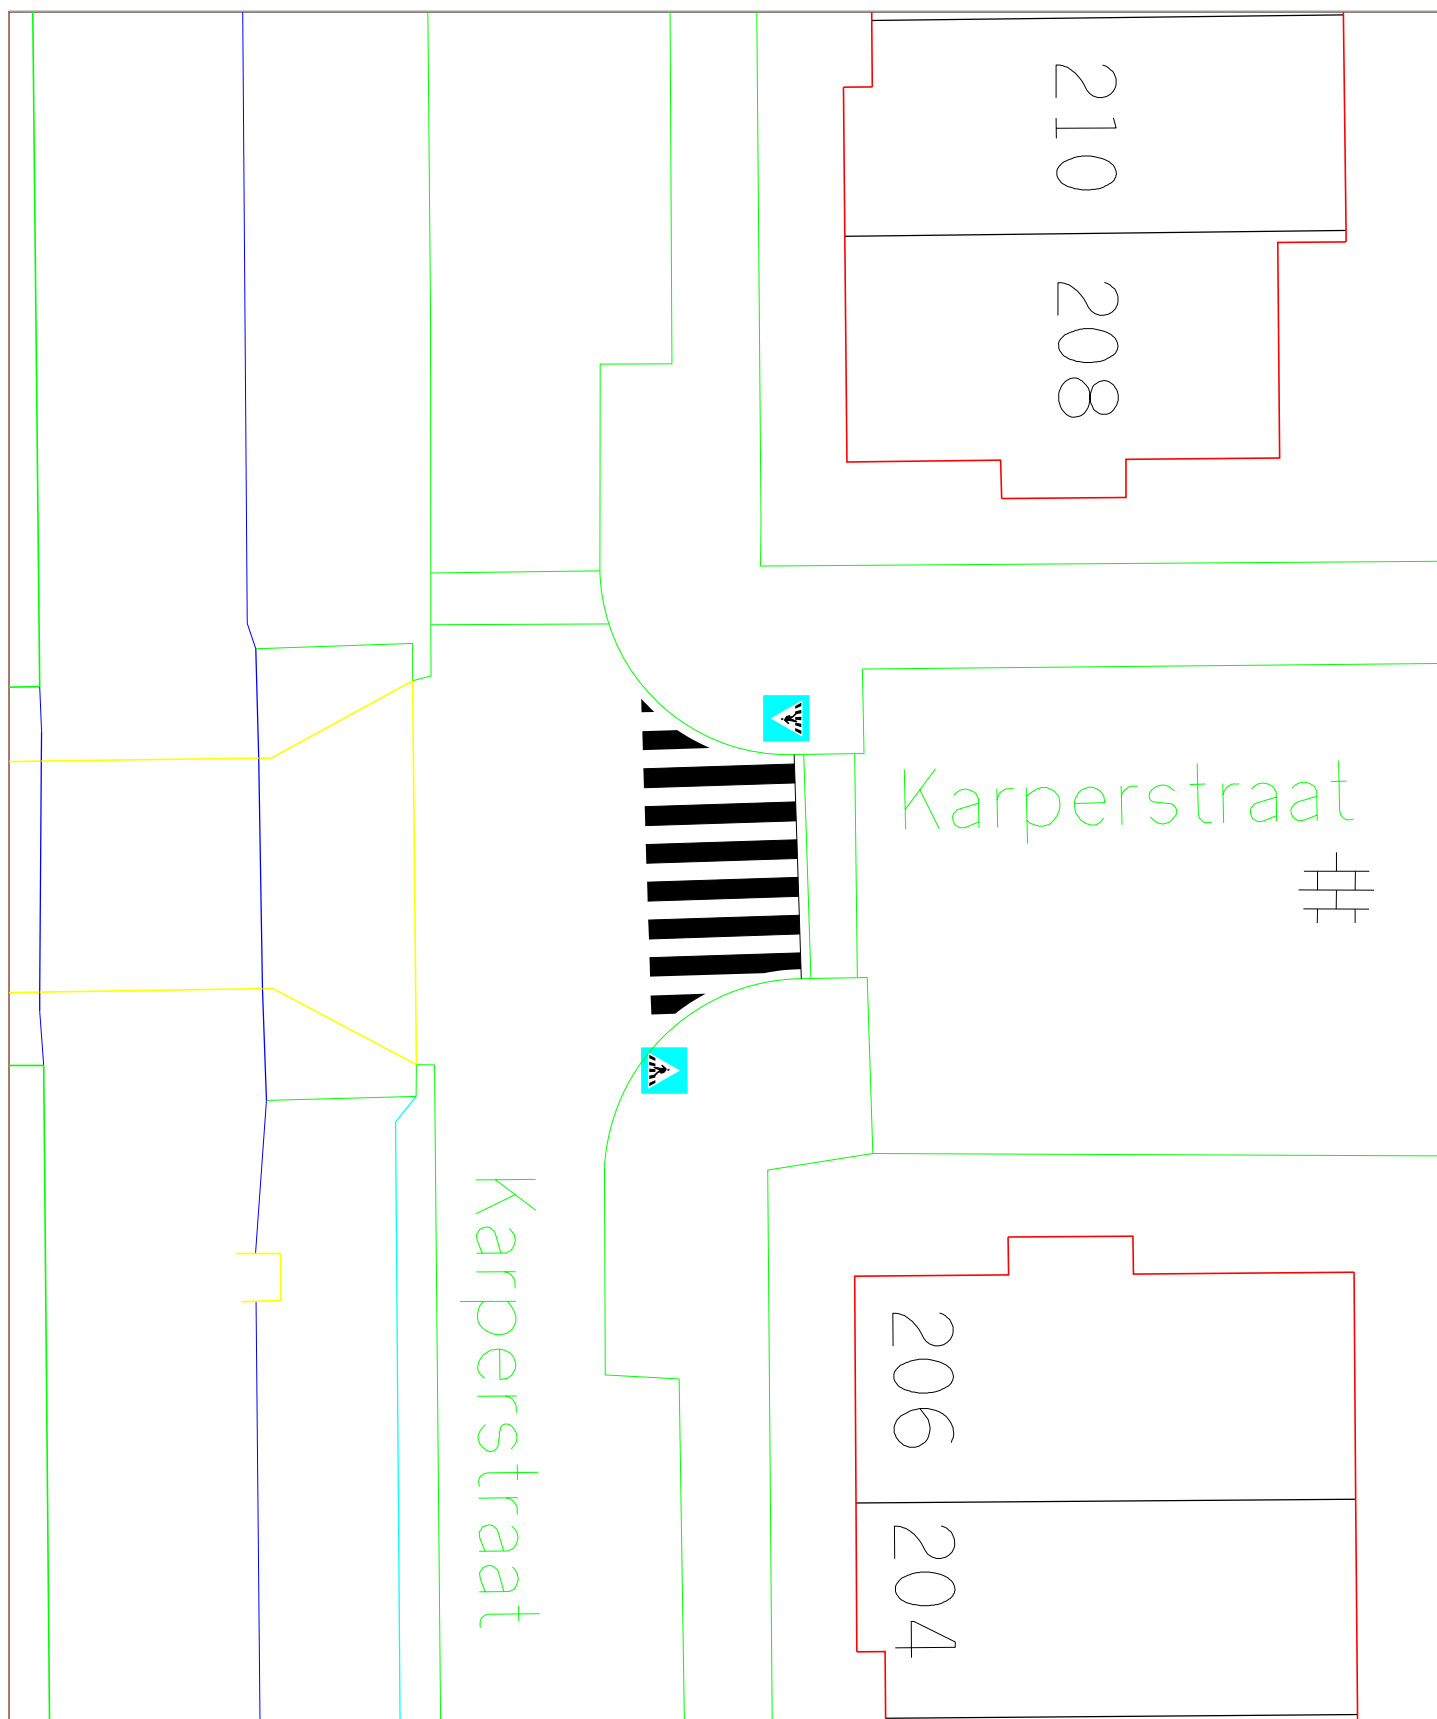

Gemeente Aalsmeer

Gemeente Aalsmeer

Drie Kolommenplein 1

Postbus 253

1430 AG Aalsmeer

T 0297 387575

F 0297 387878

Locatie : Karperstraat	Onderwerp : Aanleg VOP	
Datum : 28-08-2013	Schaal : 1:200	
Getekend :	Bestand : CBT-V-BB2013.07	