


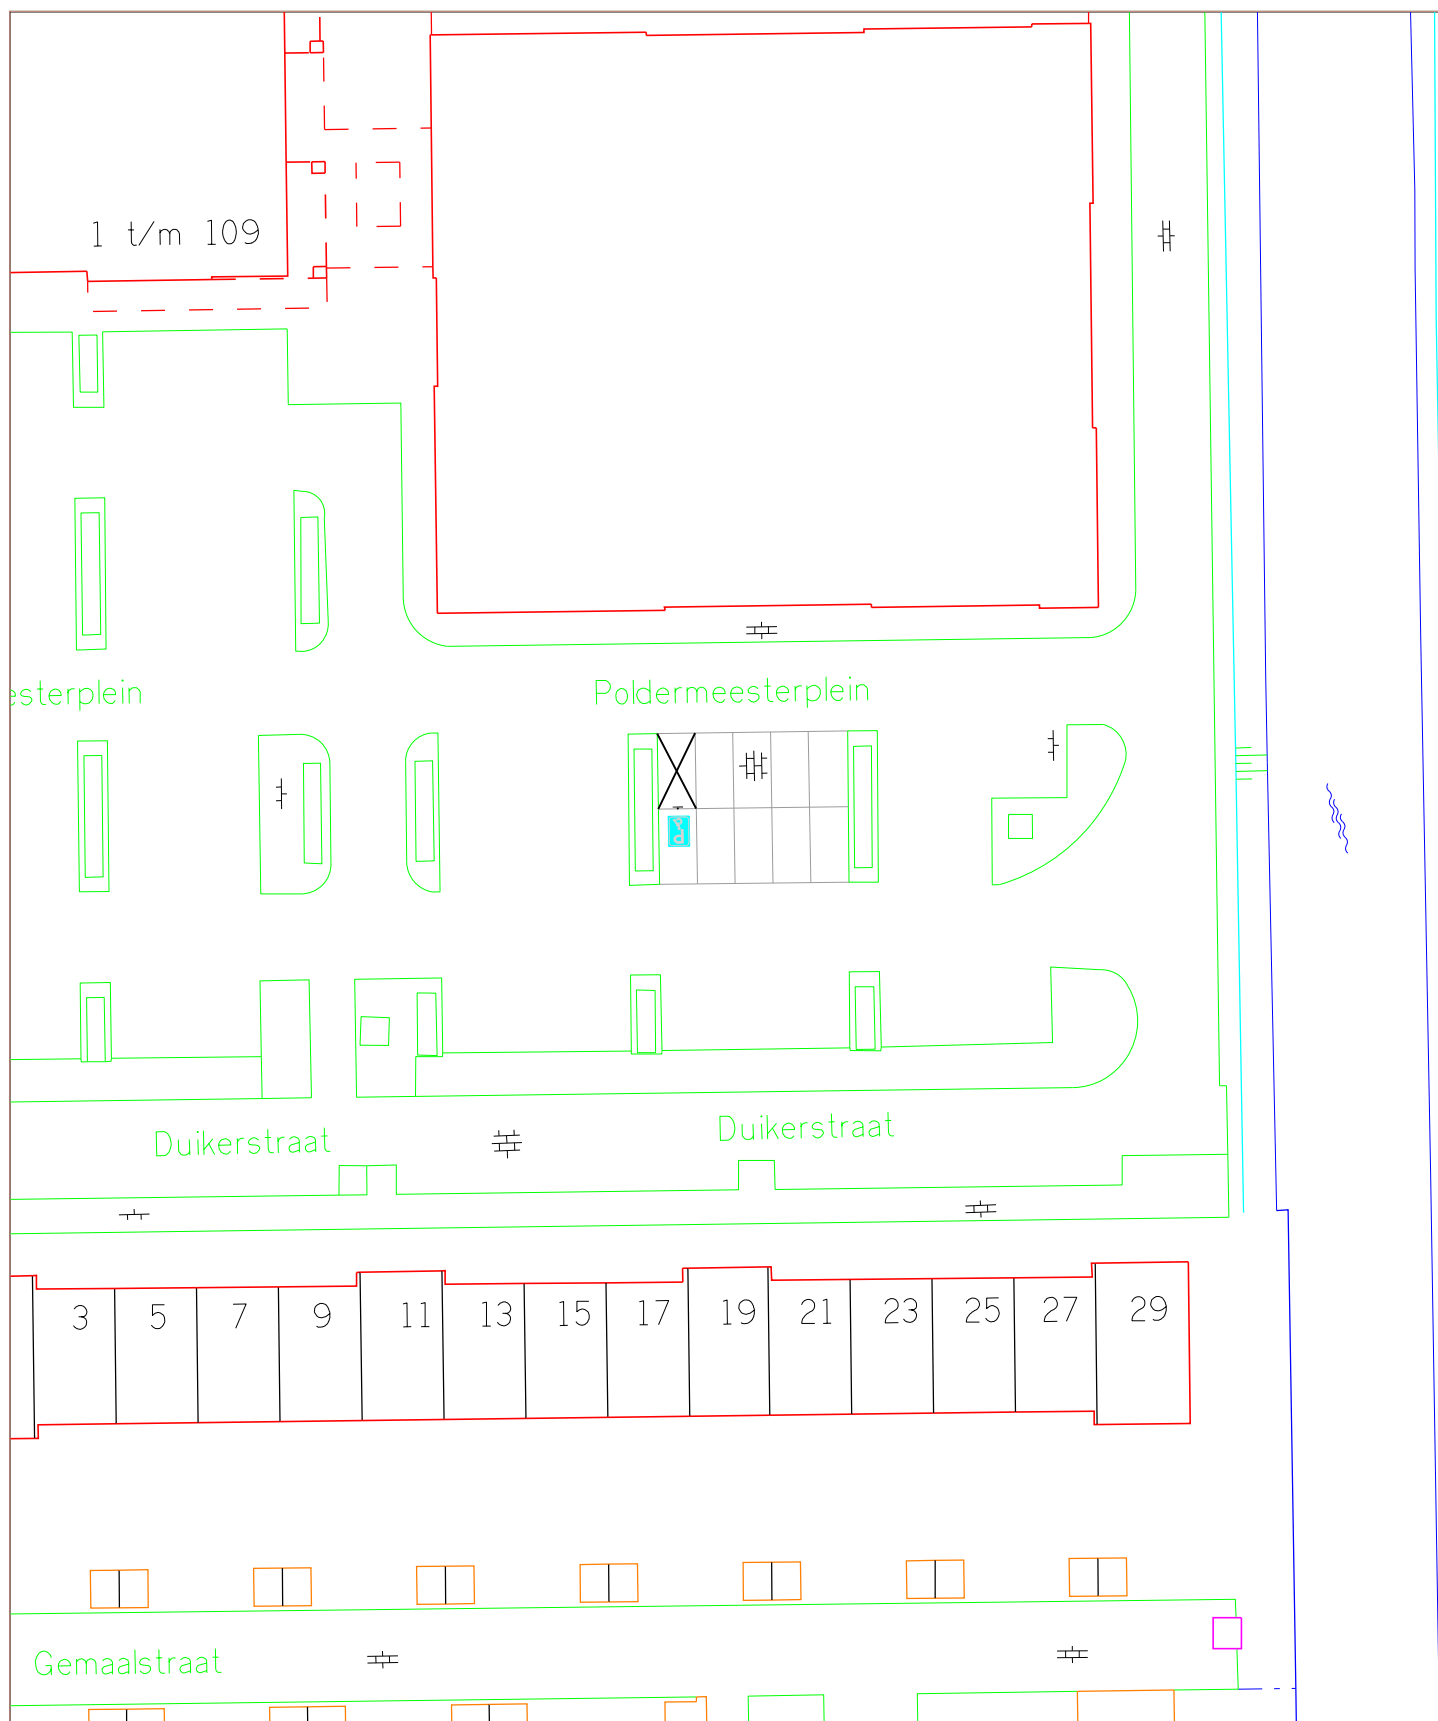

**Gemeente Aalsmeer**

Gemeente Aalsmeer

Drie Kolommenplein 1

Postbus 253

1430 AG Aalsmeer

T 0297 387575

F 0297 387878

|                              |                           |  |
|------------------------------|---------------------------|--|
| Locatie : Poldermeesterplein | Onderwerp : Aanleg GPP    |  |
| Datum : 05-09-2013           | Schaal : 1:500            |  |
| Getekend :                   | Bestand : CBT-V-BB2013.05 |  |