


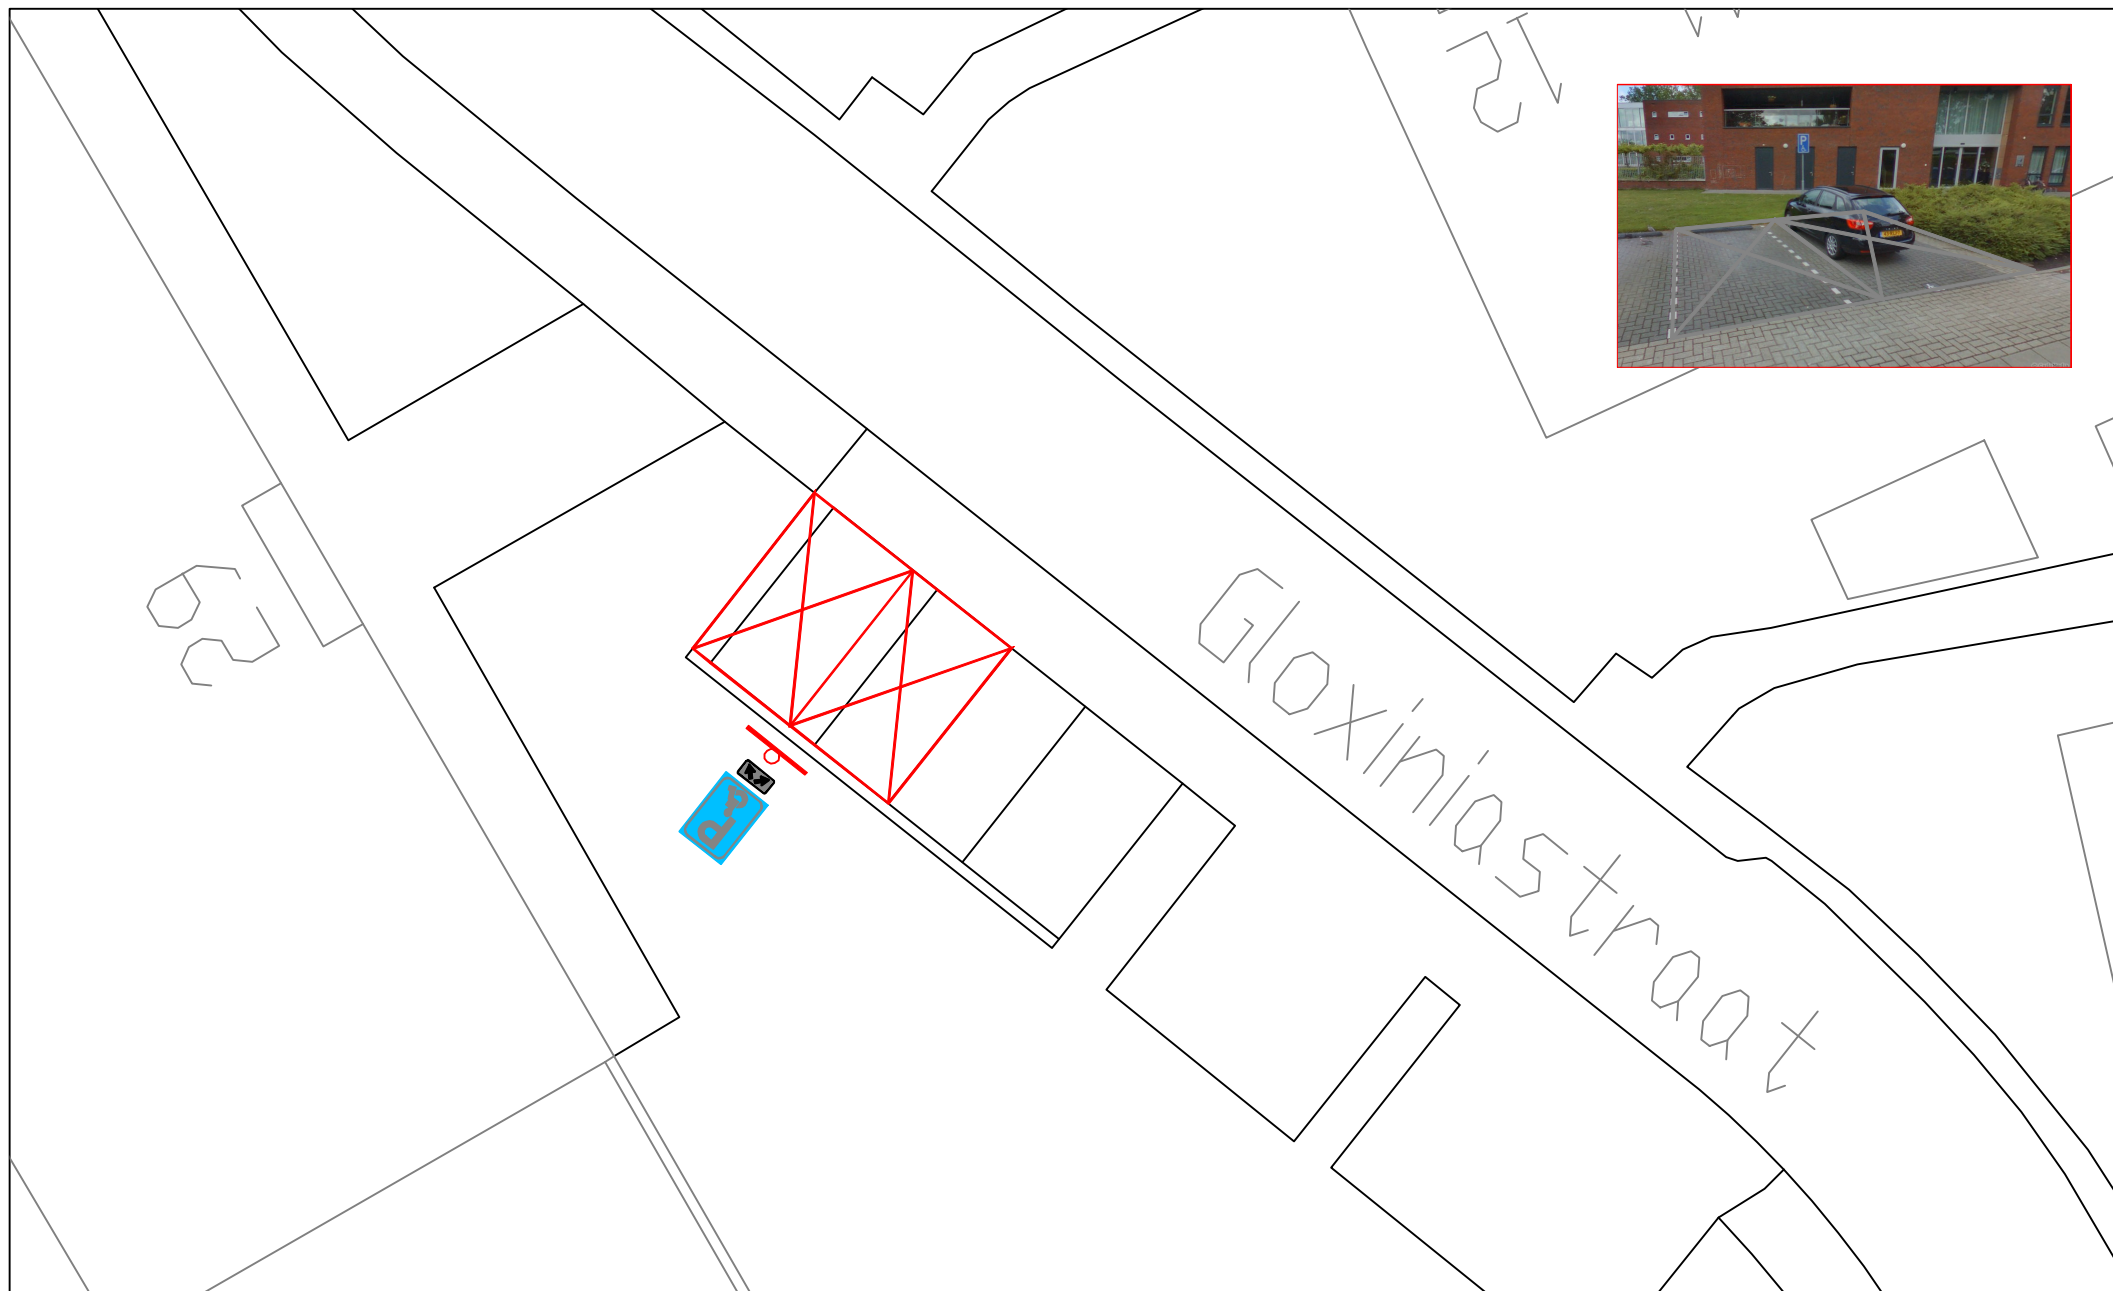

Algemene gehandicapten parkeerplaats
Tekeningnummer CBT_V-2013-AA-VB4



Gemeente Aalsmeer