
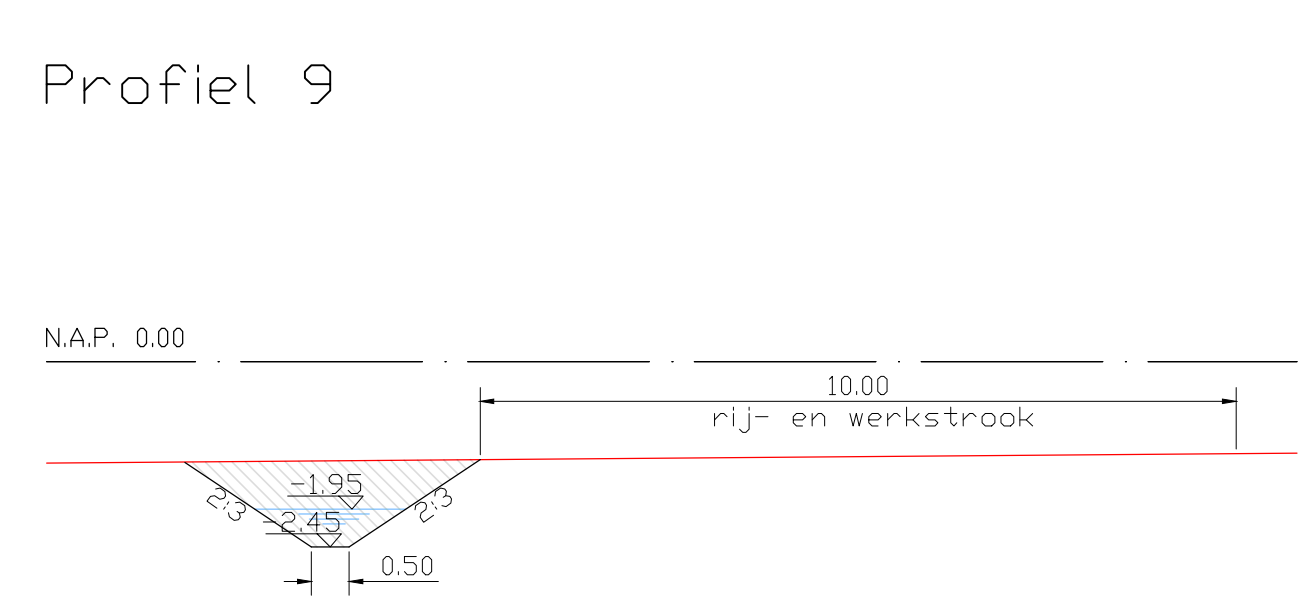
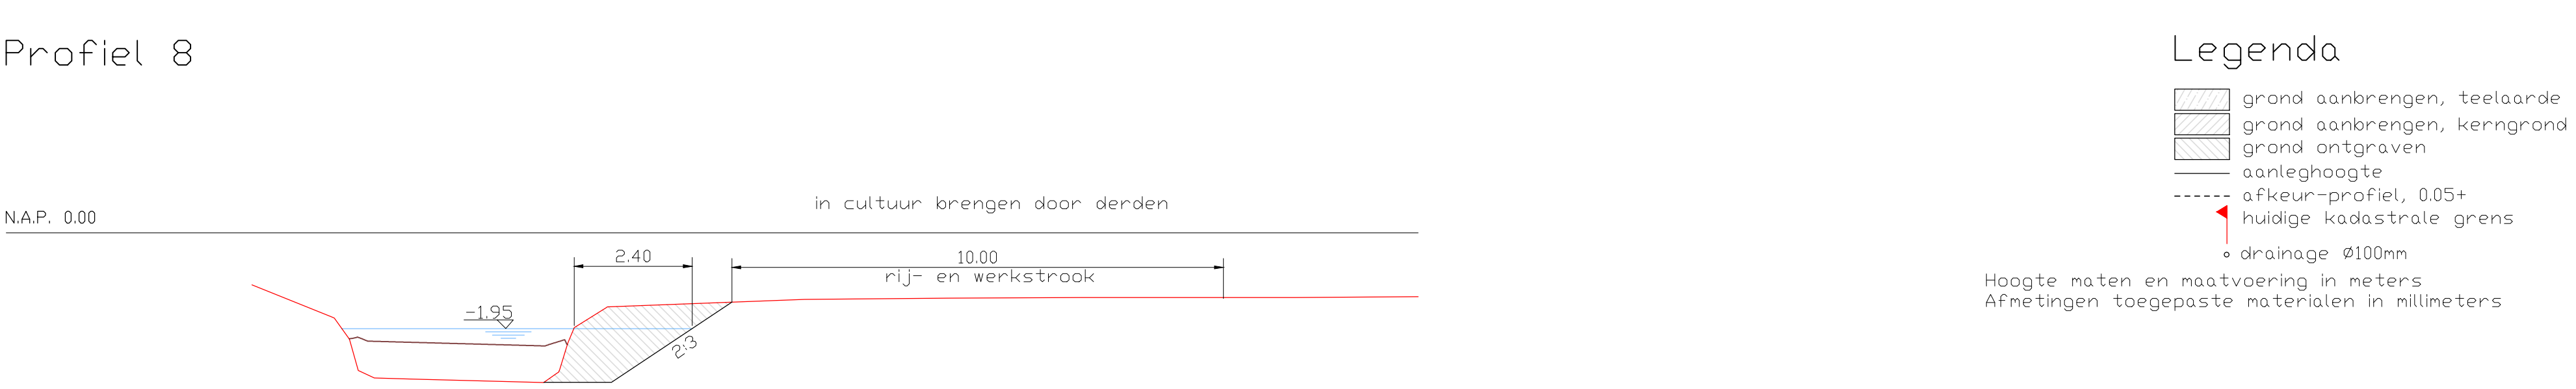
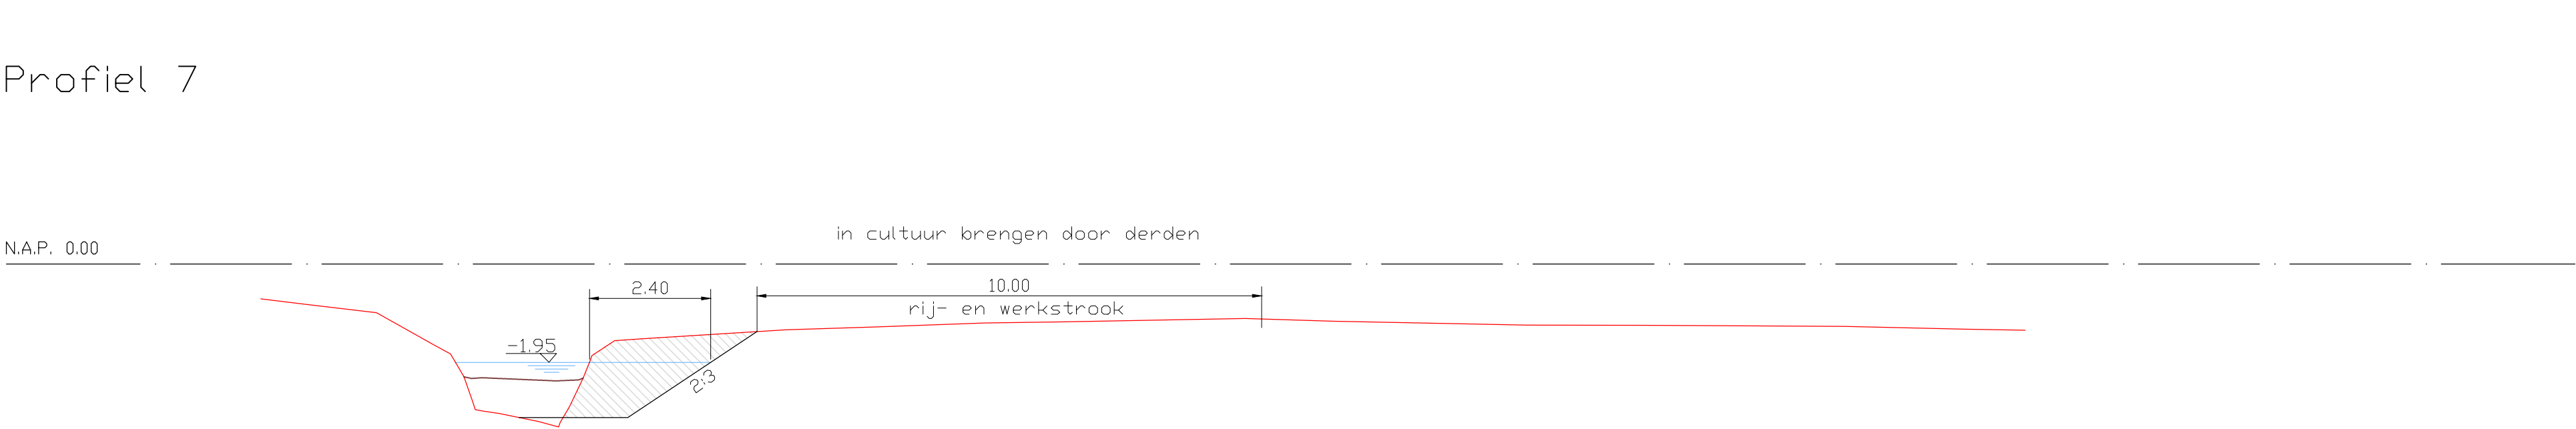
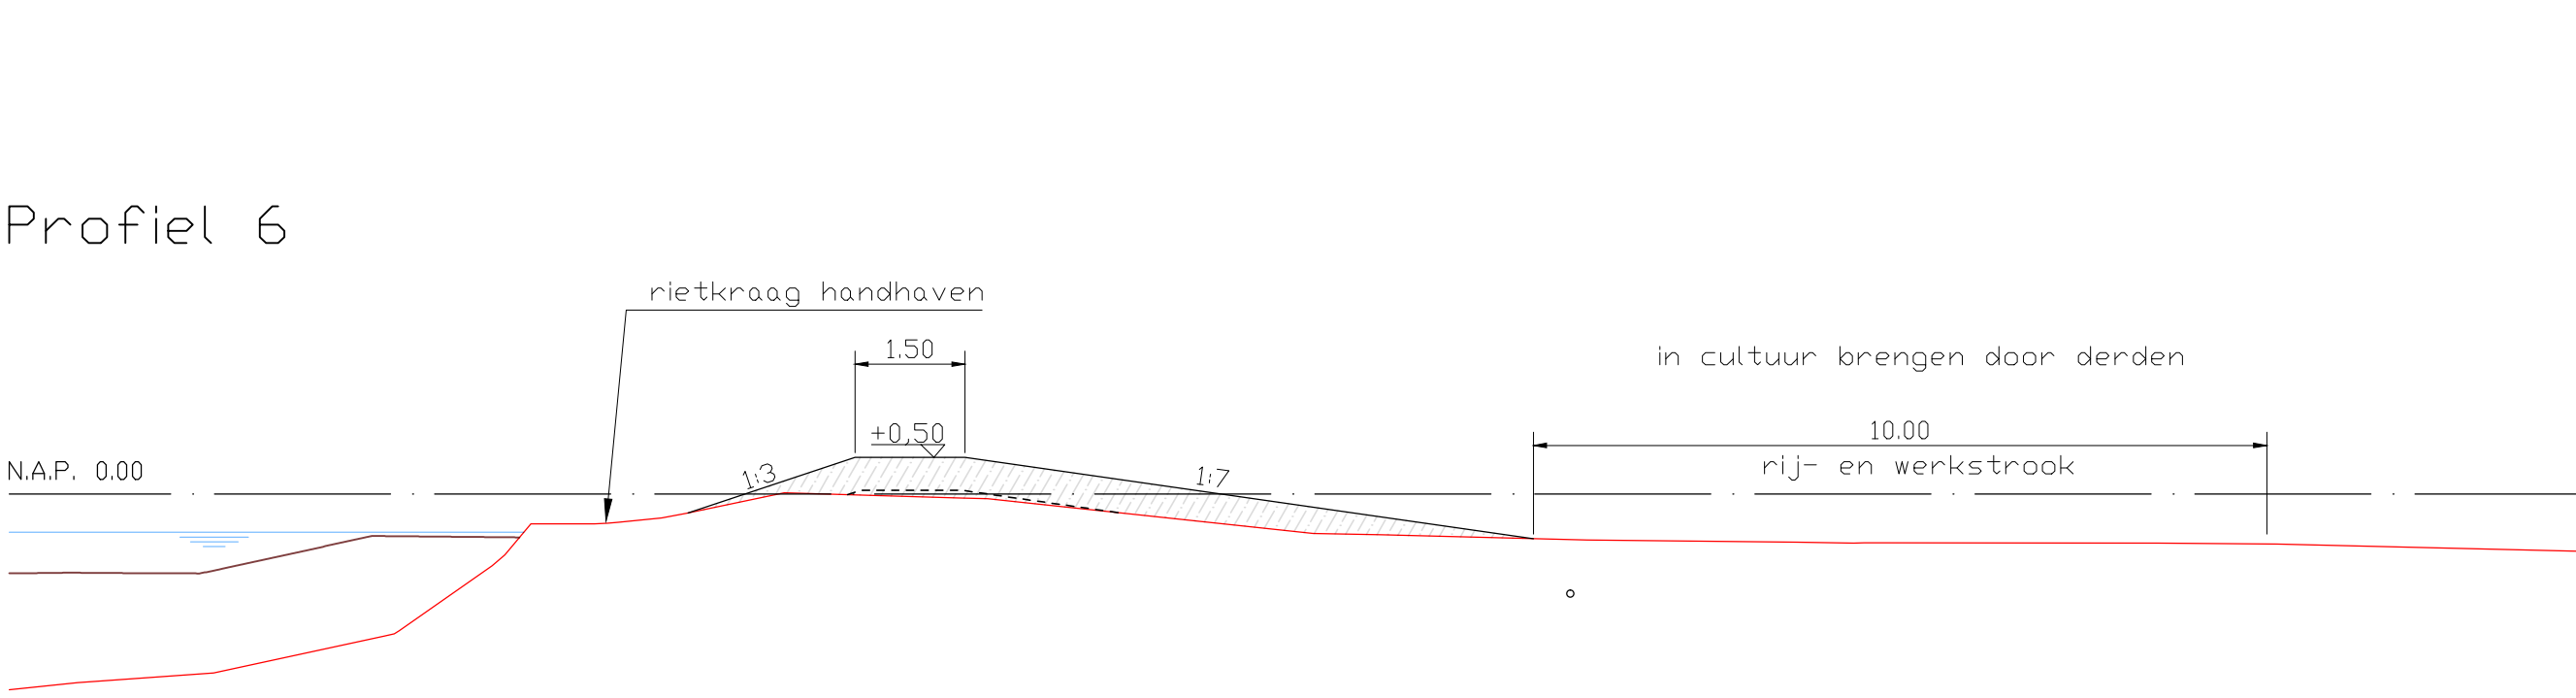
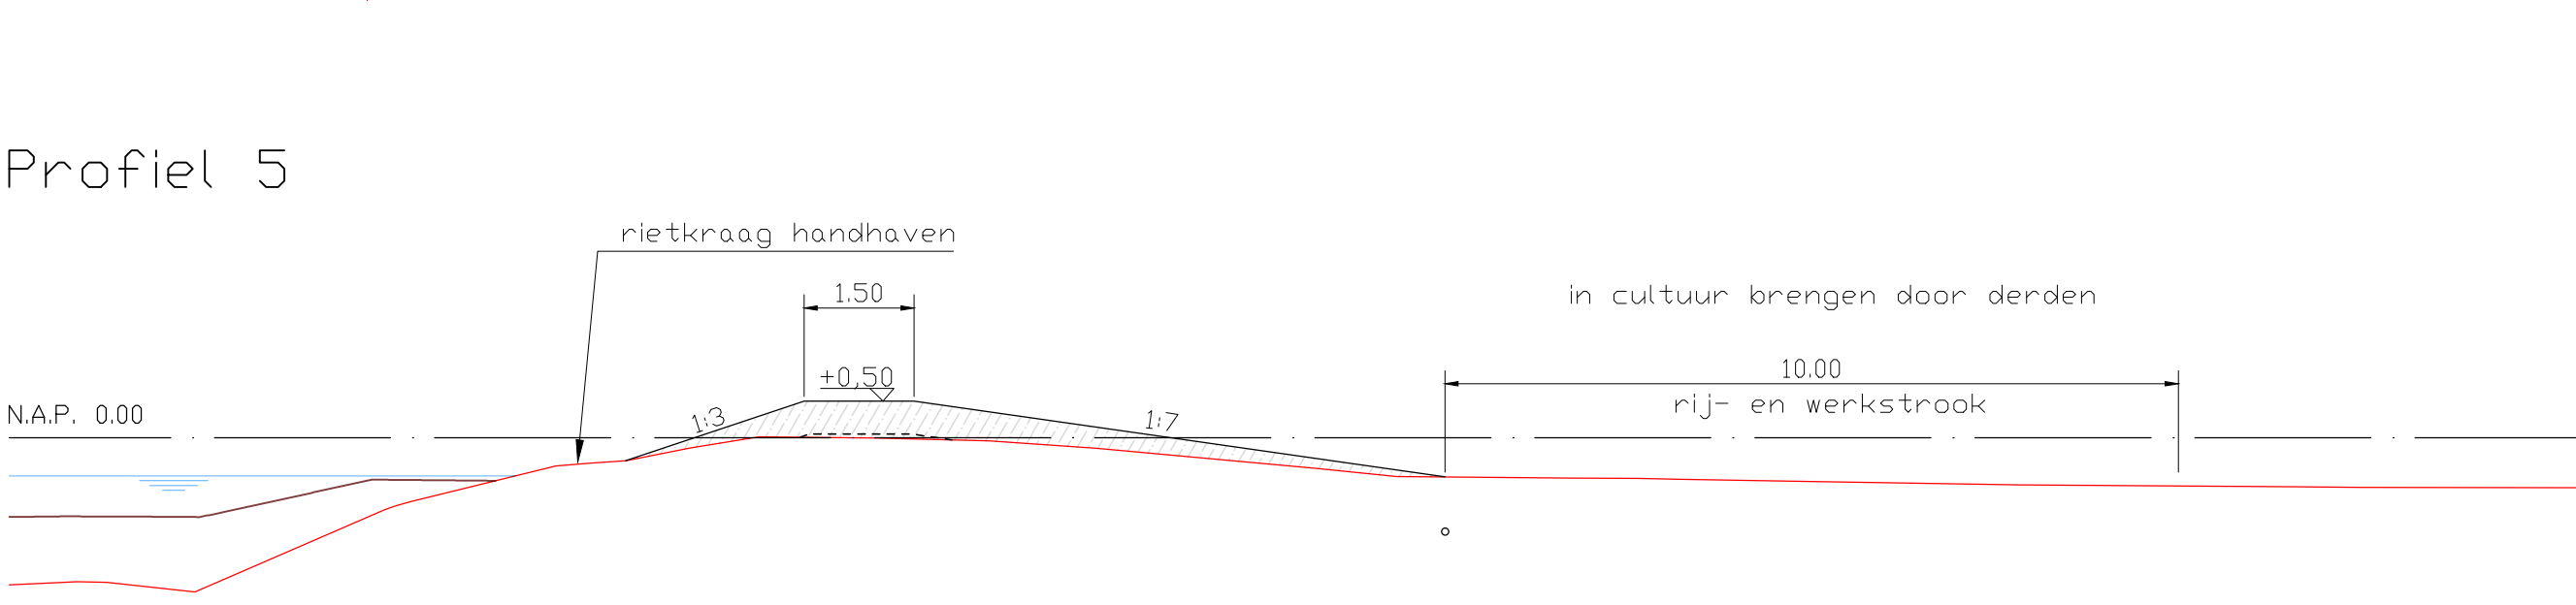
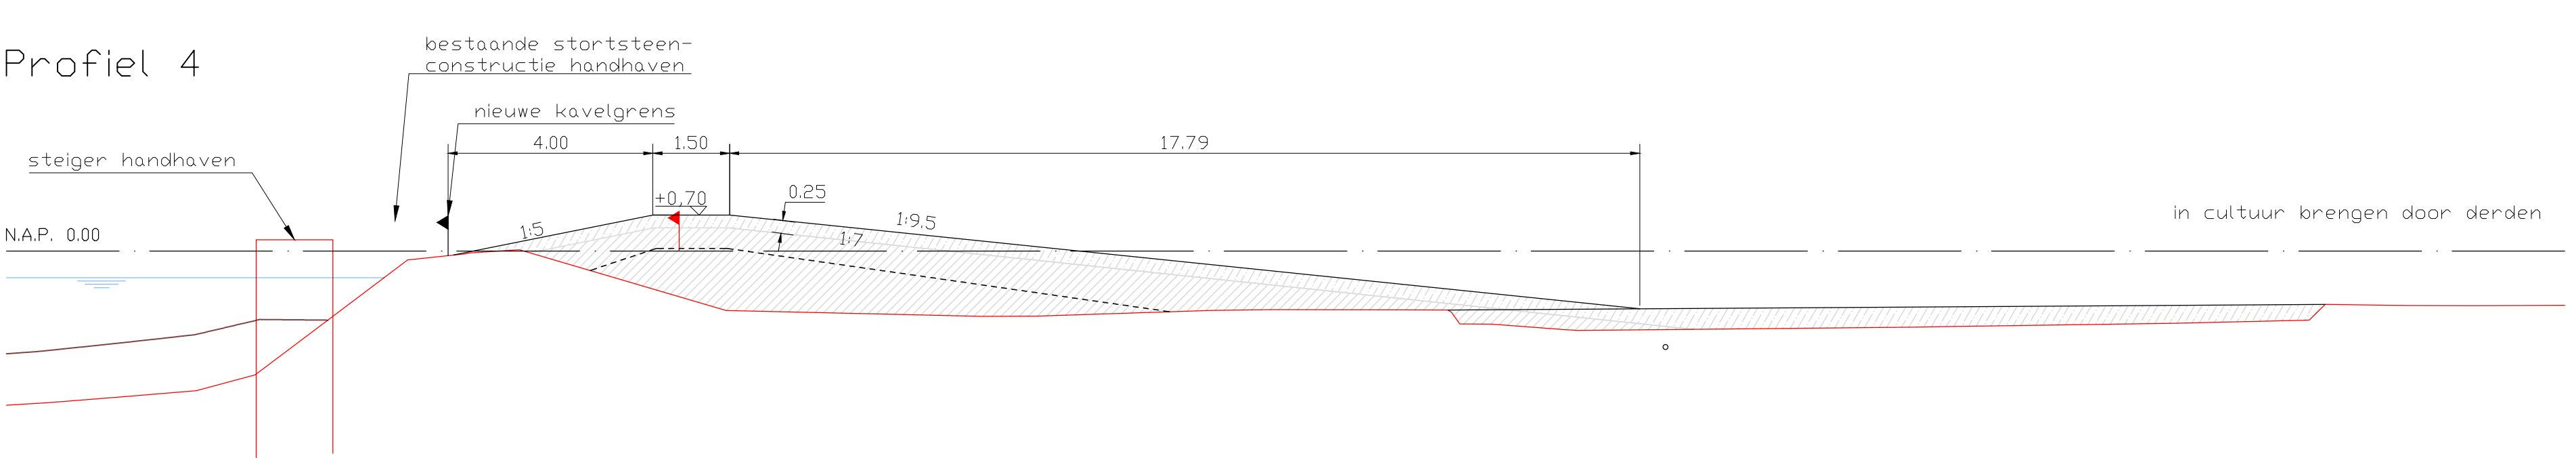
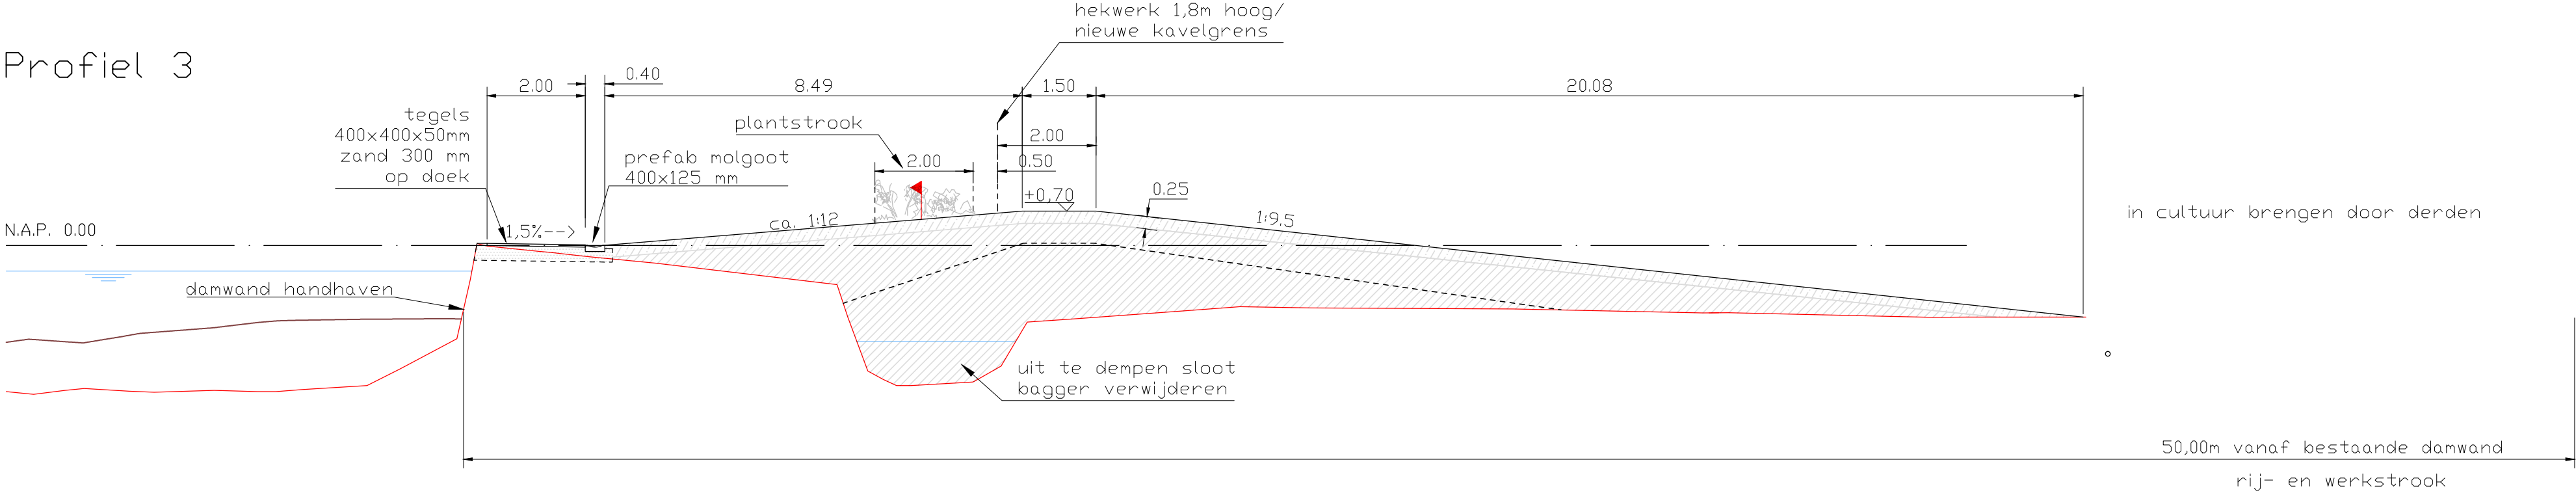
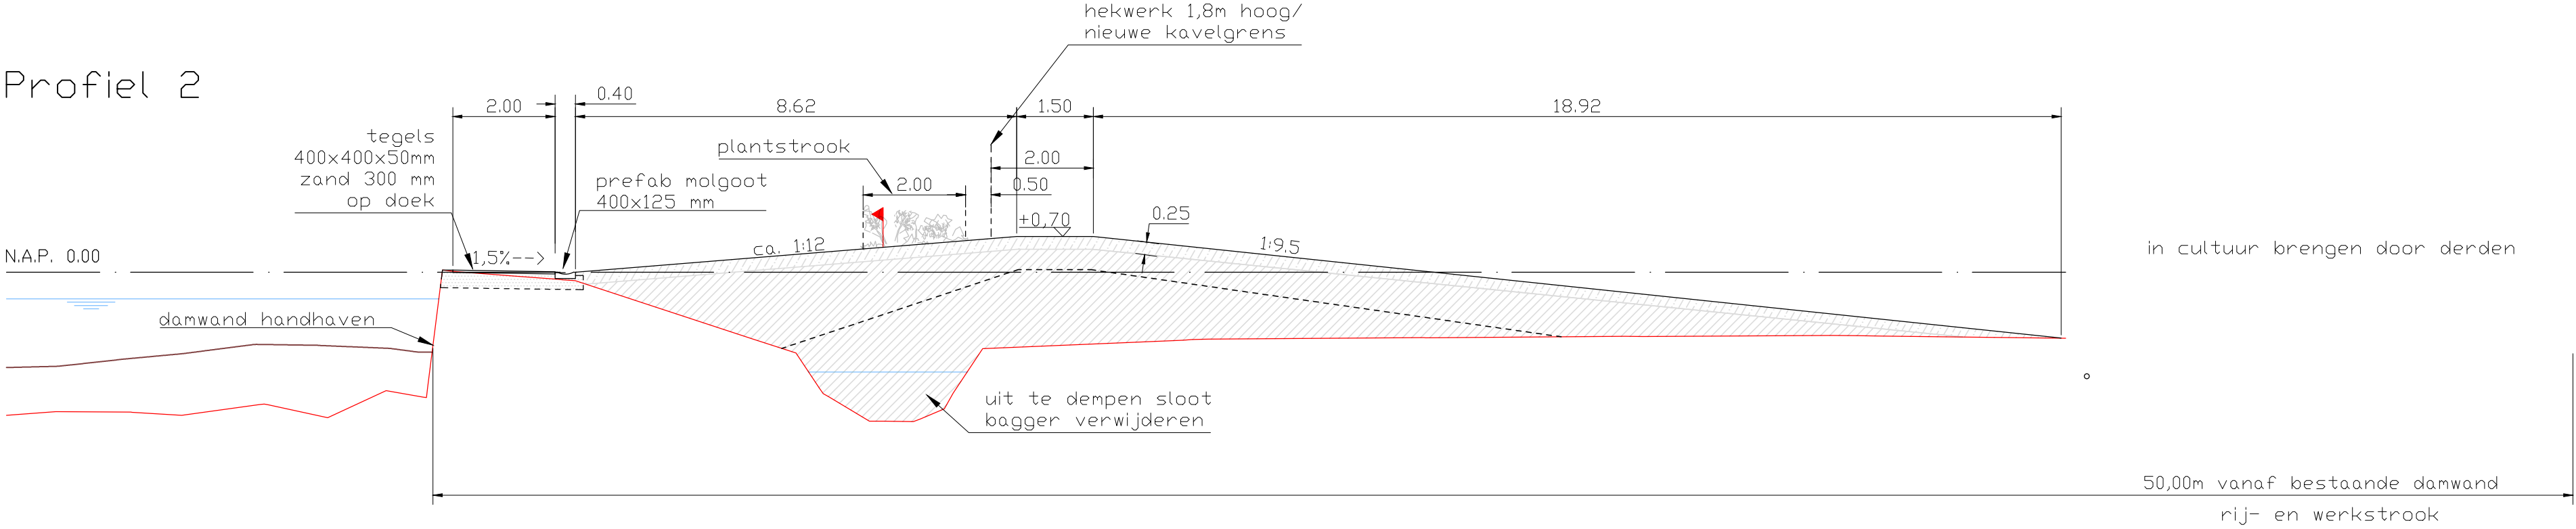


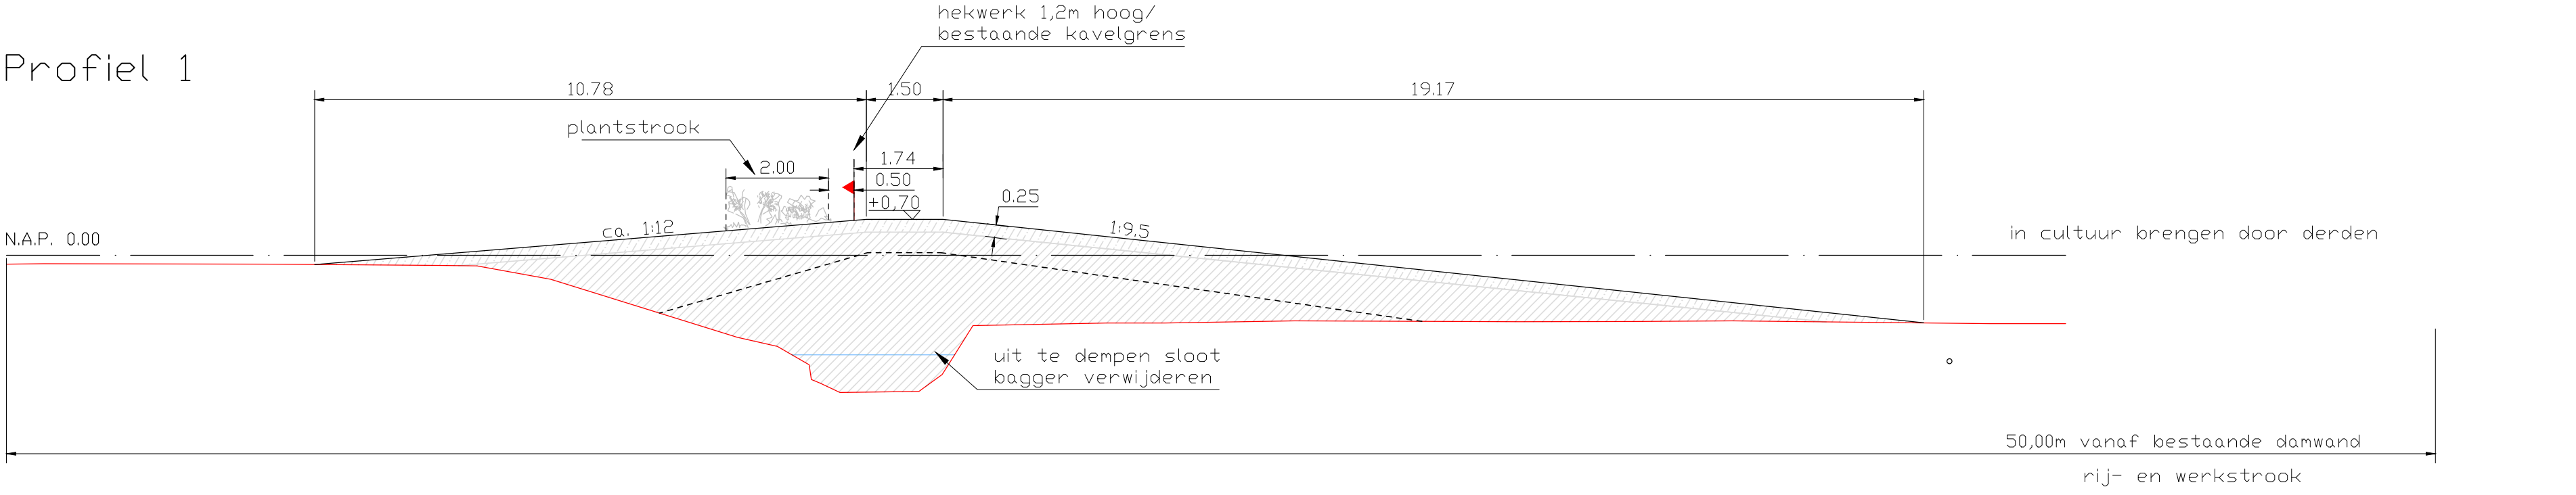

Legenda

- grond aanbrengen, teelaarde
- grond aanbrengen, kerngrond
- grond ontgraven
- aanleghoogte
- afkeur-profiel, 0.05+
- huidige kadastrale grens
- drainage Ø100mm

Hoogte maten en maatvoering in meters
Afmetingen toegepaste materialen in millimeters