
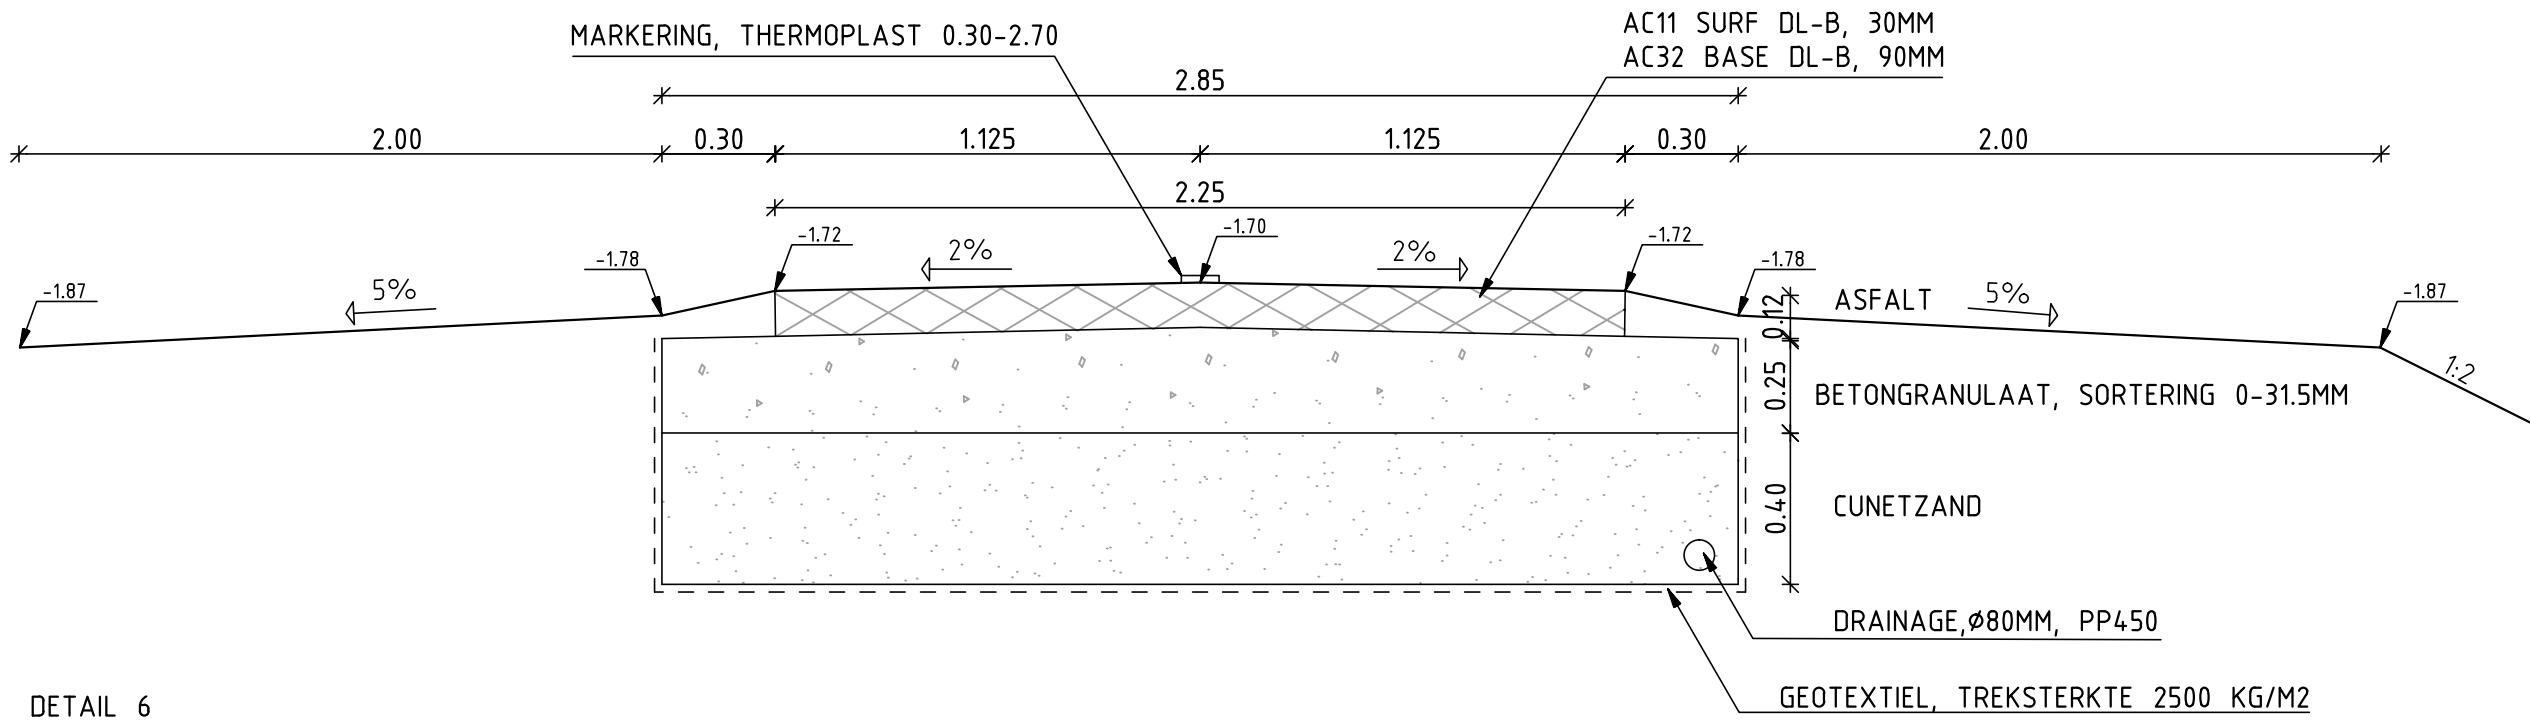
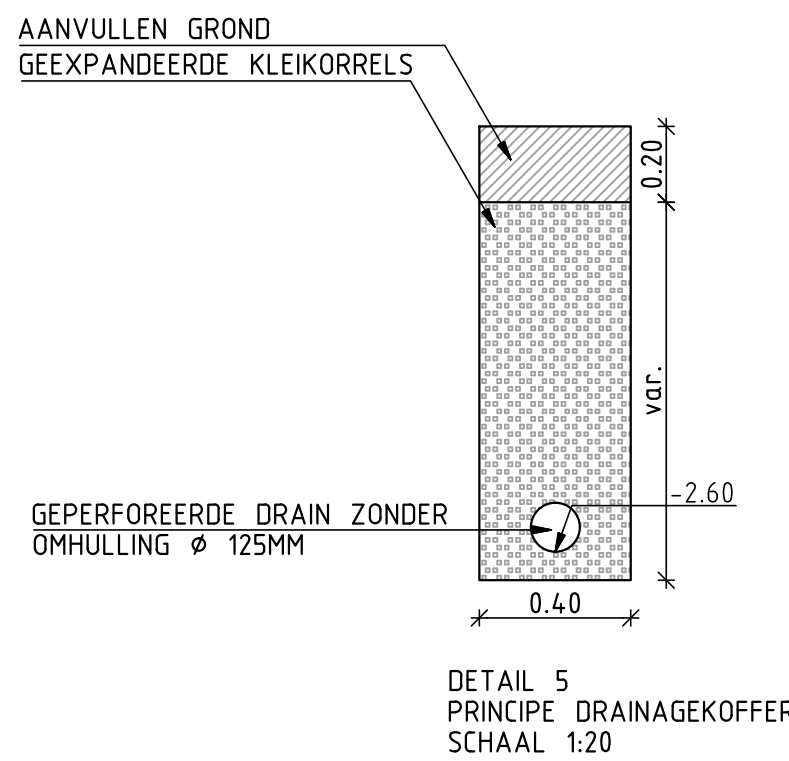
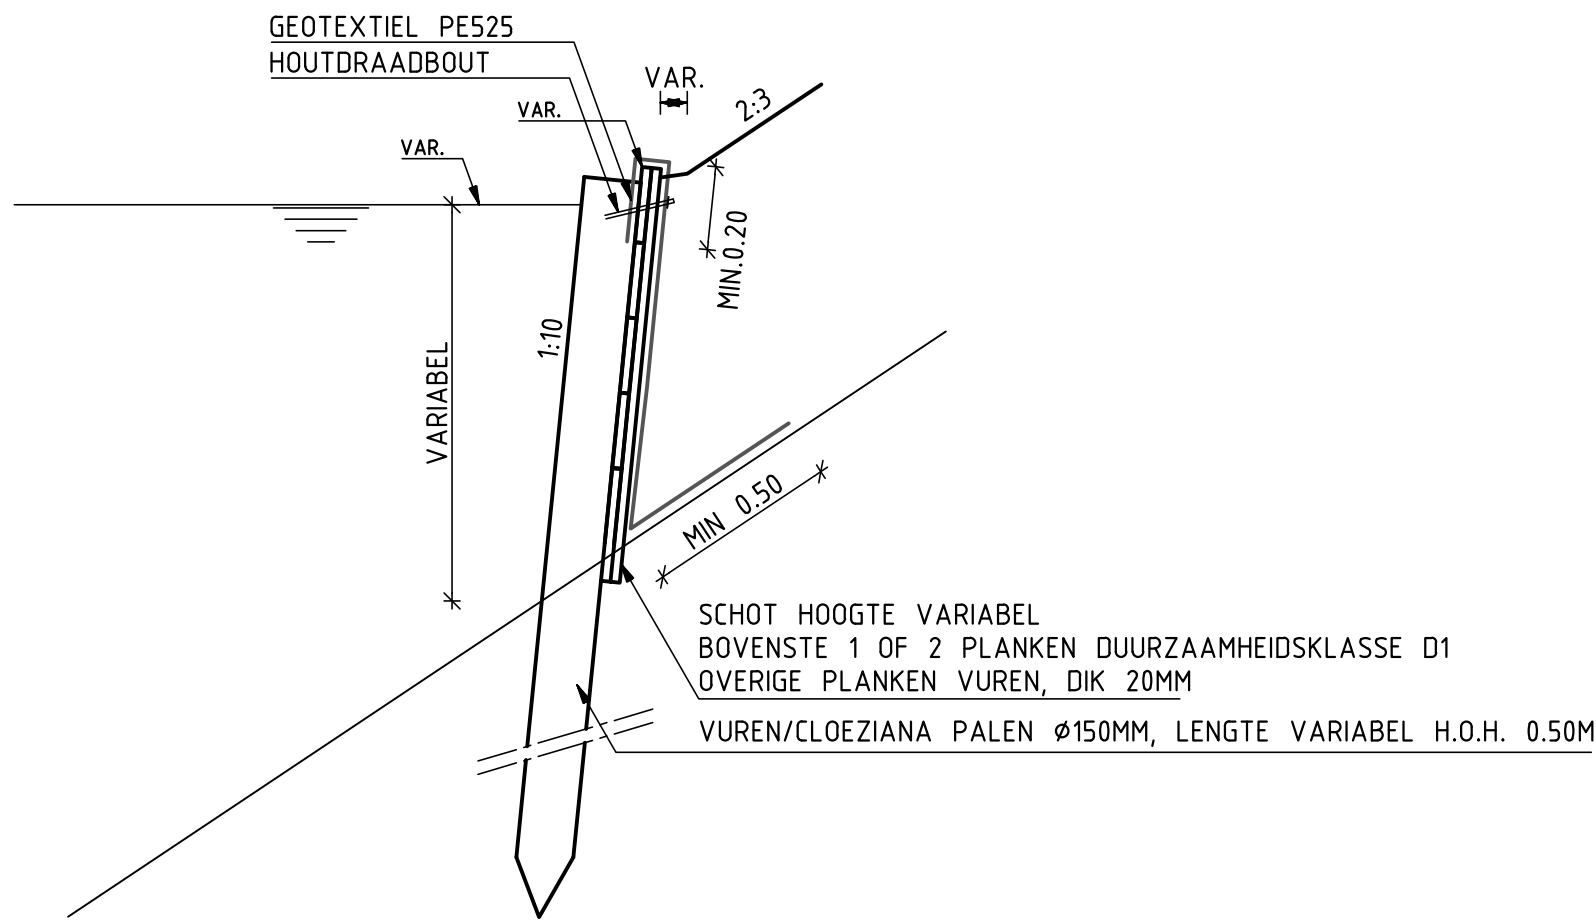
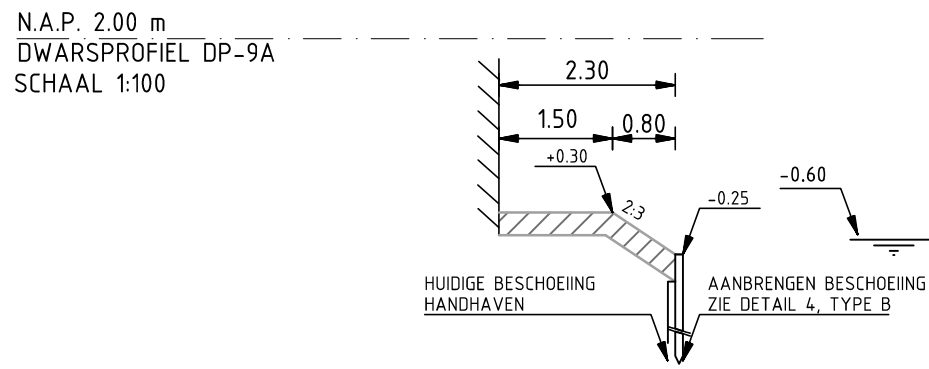
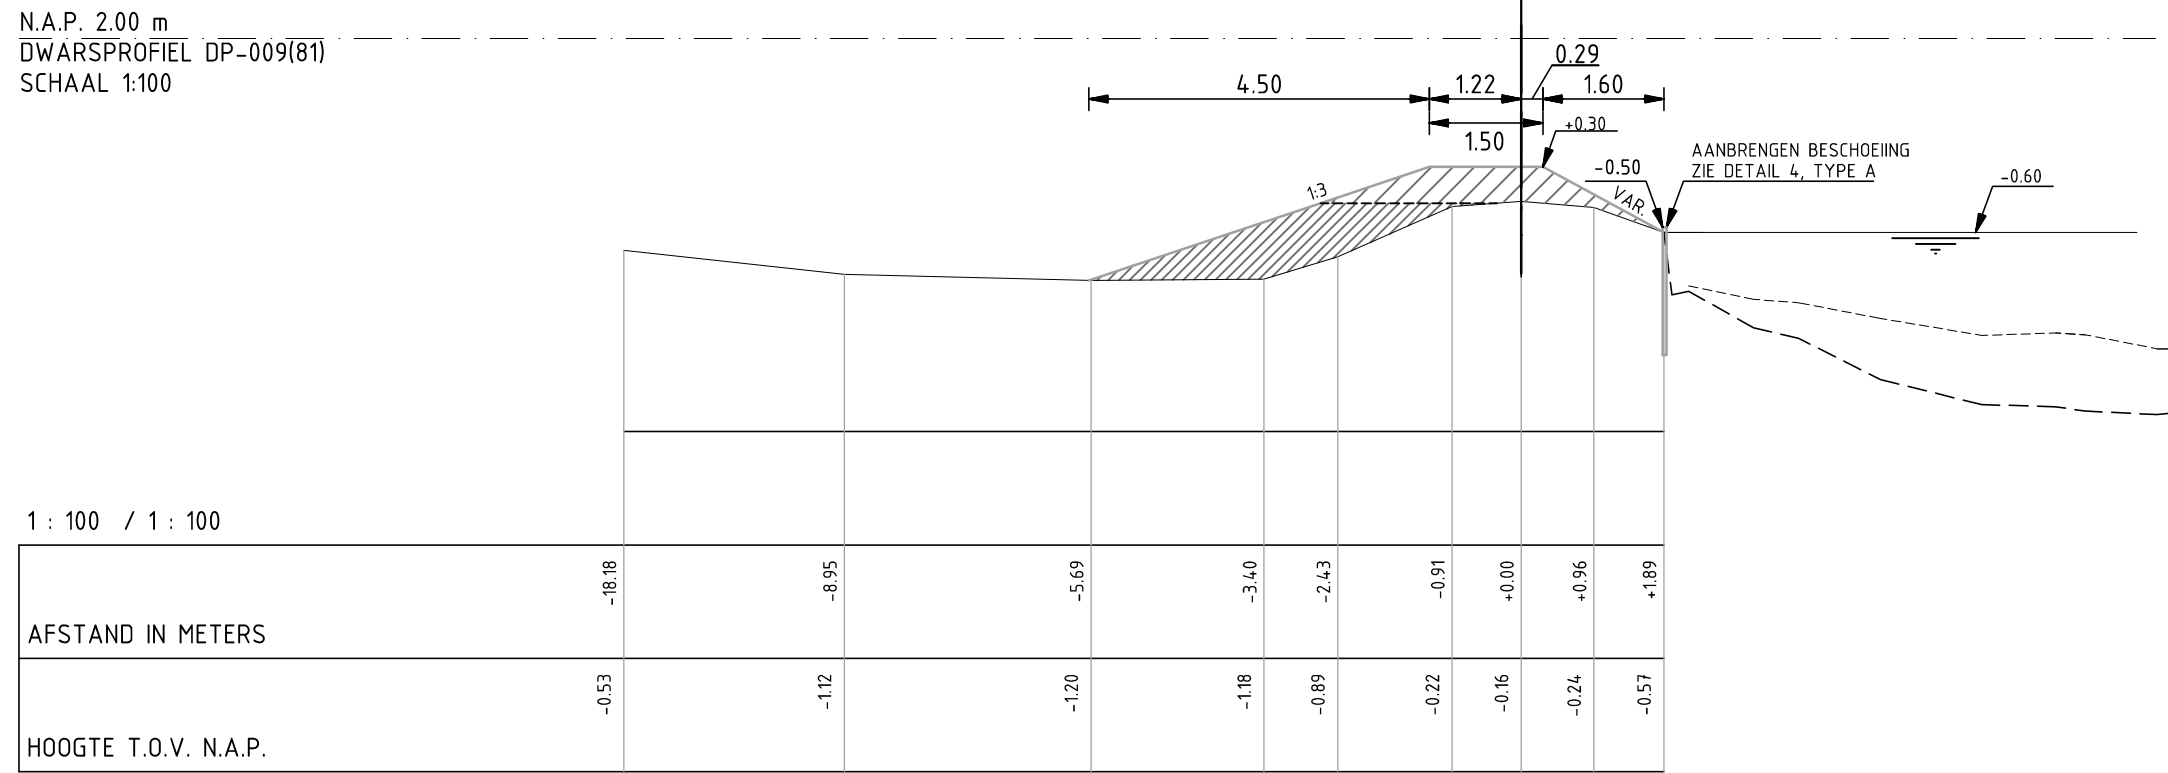


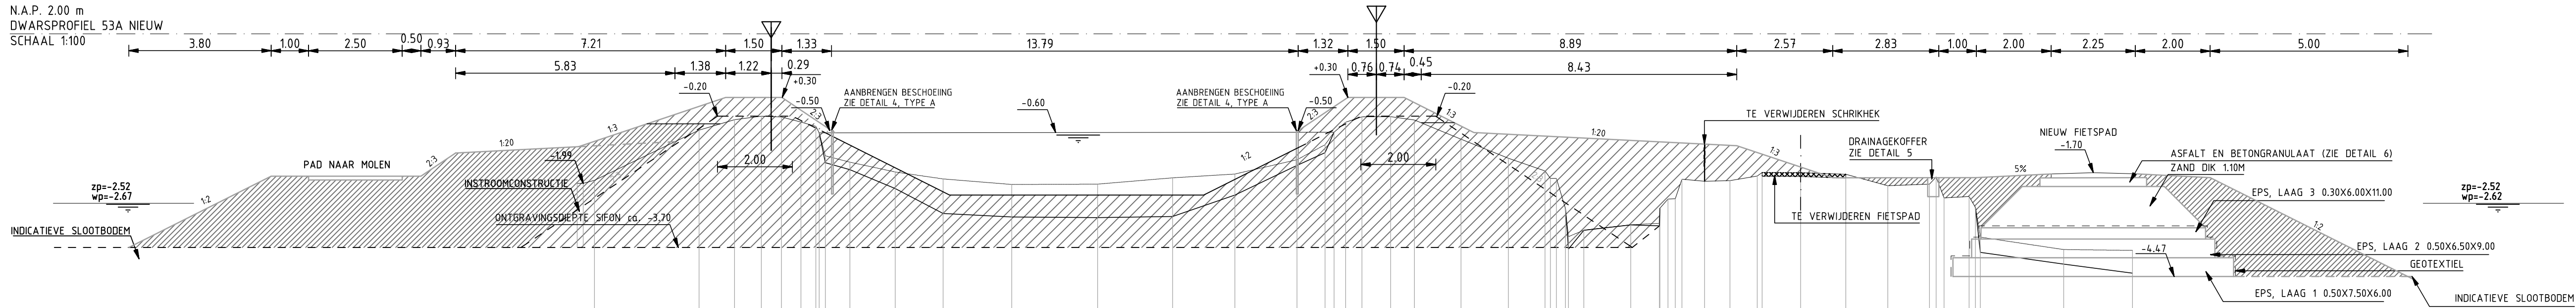

VERKLARING:

	AANBRENGEN KLEI EBC1
	AANBRENGEN KLEI EBC2

D0	07-08-2013	T.B.V. VERGUNNINGAANVRAAG	P.J.
C1	02-07-2013	CONCEPT AANPASSINGEN	EK
C0	22-04-2013	CONCEPT	EK
NR	DATUM	WIJZIGING	GET.

OPDRACHTGEVER	TEKENAAR	SCHAAL
Hoogheemraadschap van Rijnland	E. Koric	1:100/1:20
PROJECTLEIDER	FORMAAT	
C. van de Noort	A1	
PROJECTOMSCHRIJVING	BLAD IN BLADEN	
Kadeverbetering Cluster 4 Oostvaart fase 2, DIG 1892 Besteknr. 13-028	7 IN 8	
TEKENINGOMSCHRIJVING	TEKENINGNUMMER	WIJZ.NR
Dwarsprofielen t.p.v. sifon en molen, incl. details 3 t/m 5	246152-ROV-B-DP-2	D0
STATUS		
DEFINITIEF		

