
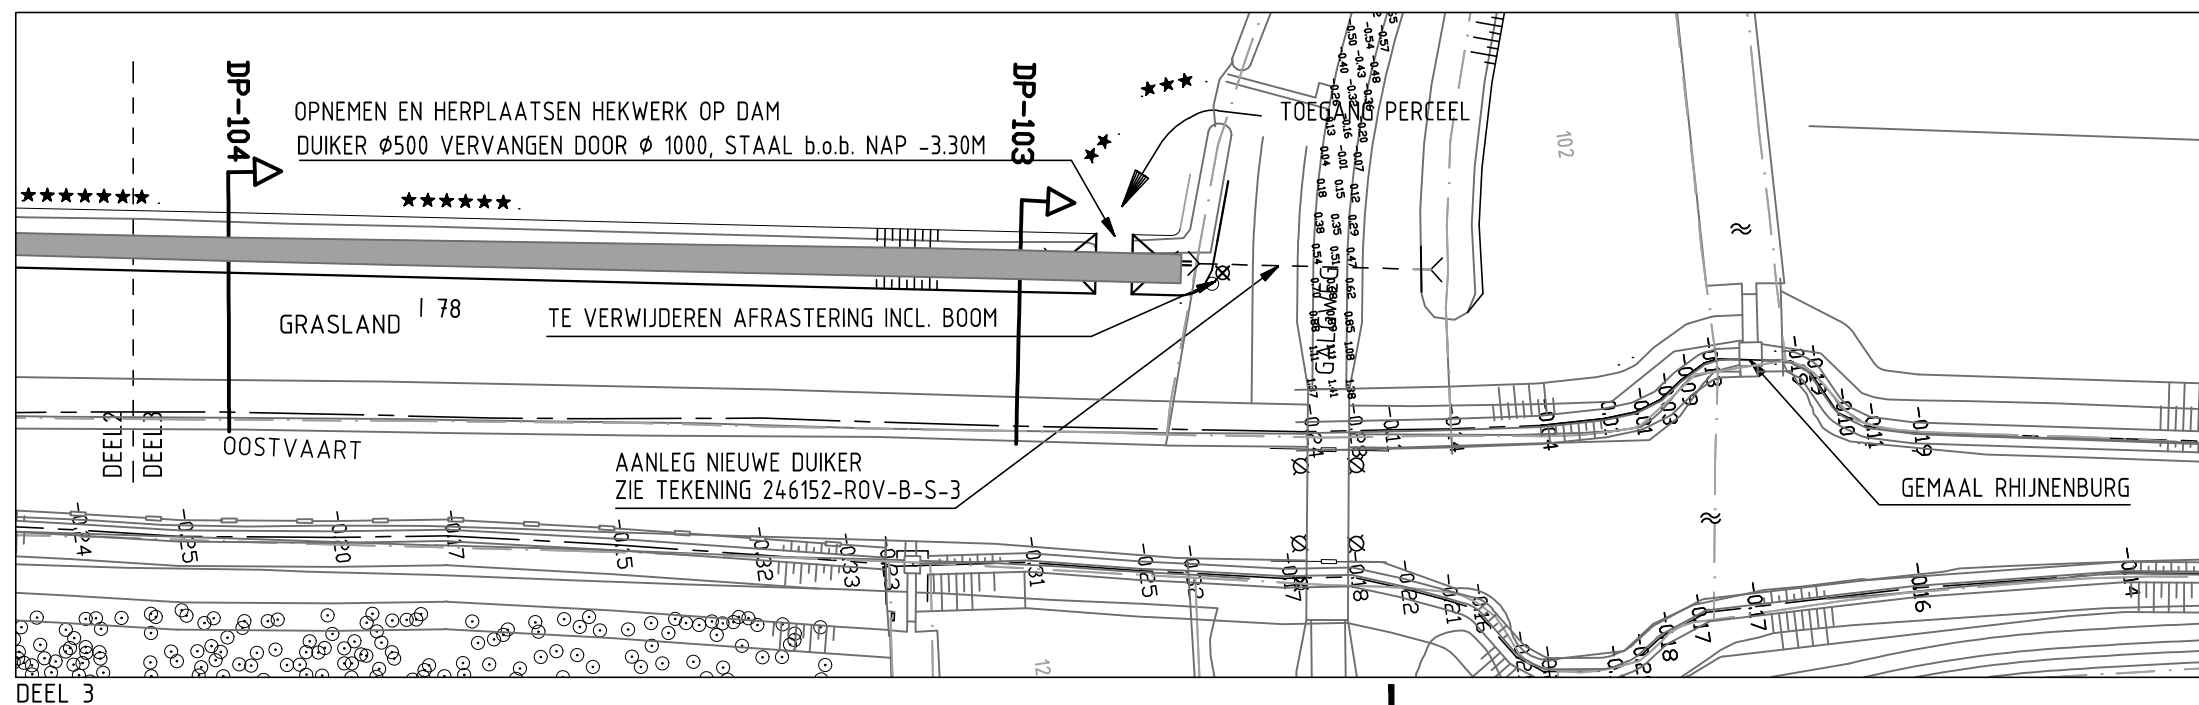
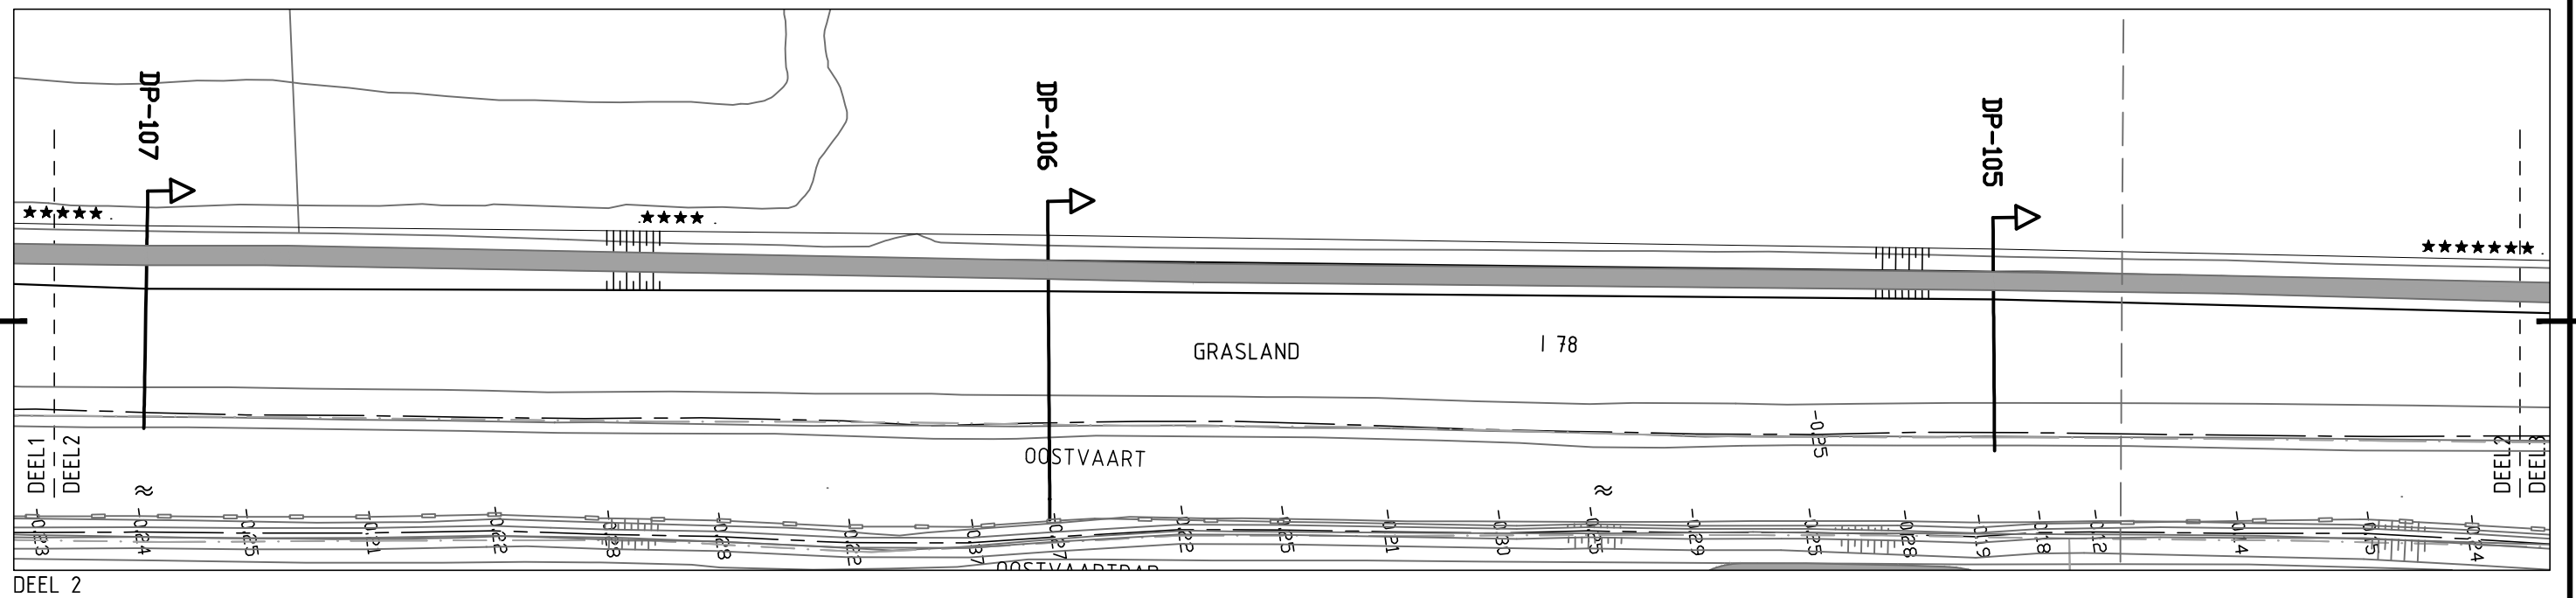


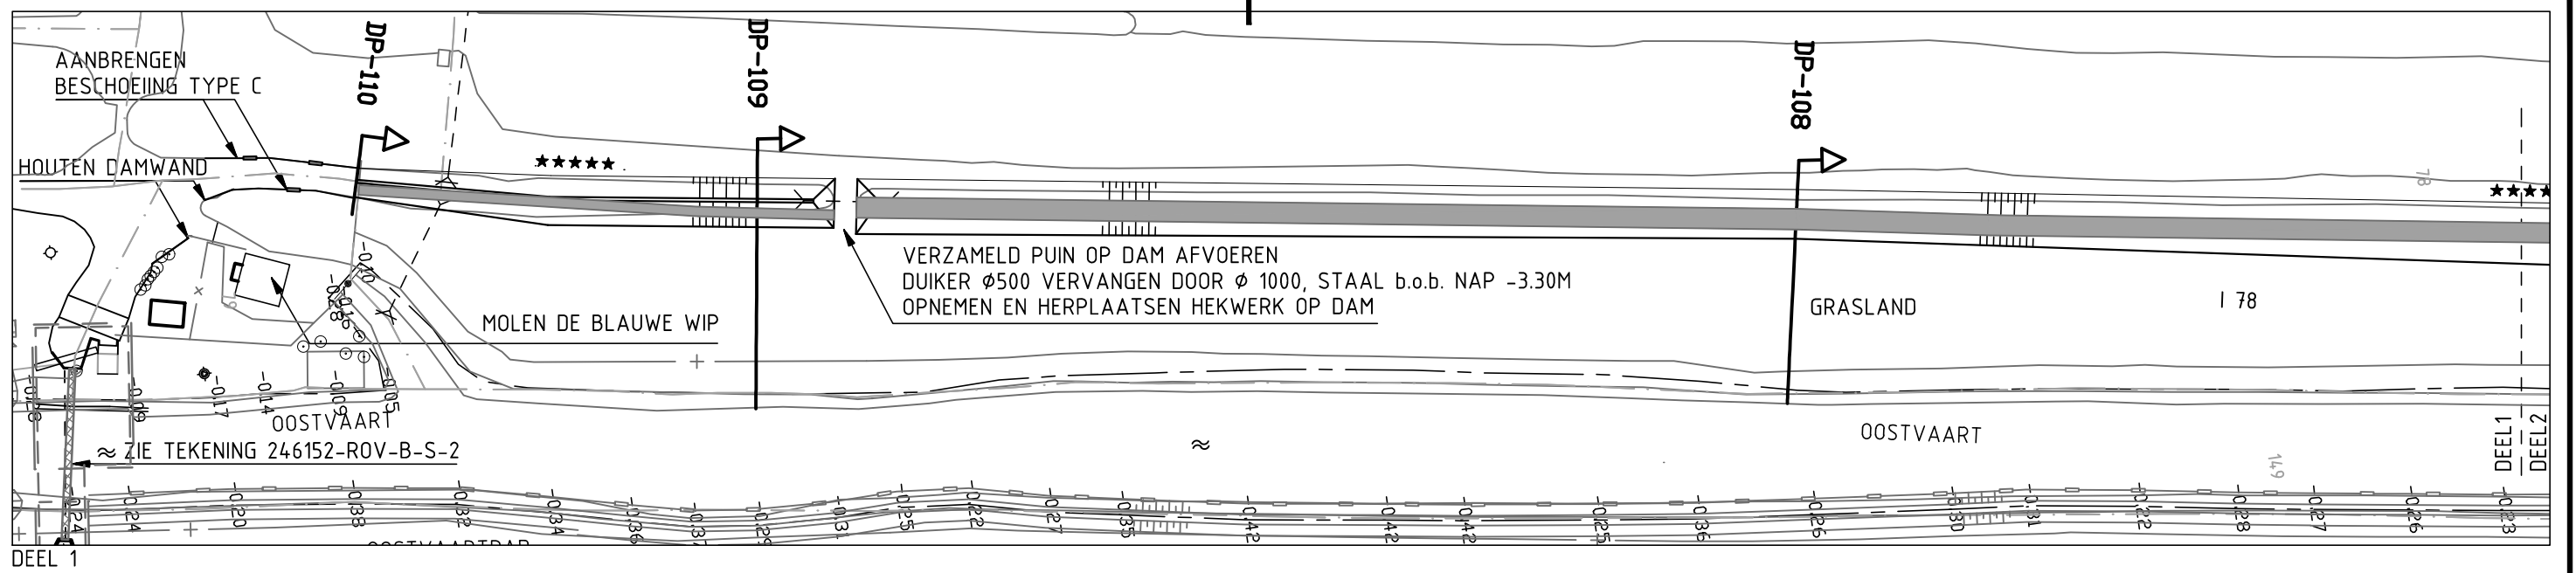

VERKLARING:

***** WERKGRENS

DP-103 DWARSPROFIEL MET NUMMER

0 10 20 30 40m

DO	07-08-2013	T.B.V. VERGUNNINGAANVRAAG	P.J.
C1	02-07-2013	CONCEPT AANPASSINGEN	EK
CO	22-04-2013	CONCEPT	EK
NR	DATUM	WIJZIGING	GET.

Hoogheemraadschap van Rijnland

Kadeverbetering Cluster 4
Oostvaart fase 2, DIG 1892
Besteknr. 13-028
Perceel HZW I 78
Situatie met verbreding sloot

TEKENAAR
E.Koric

PROJECTLEIDER
C. van de Noort

SCHAAL
1:1000

FORMAAT
A3

BLAD IN BLADEN
5 IN 8

TEKENINGNUMMER
246152-ROV-B-S-4

WIJZ.NR
D0

DEFINITIEF

