printdatum: $DATE$

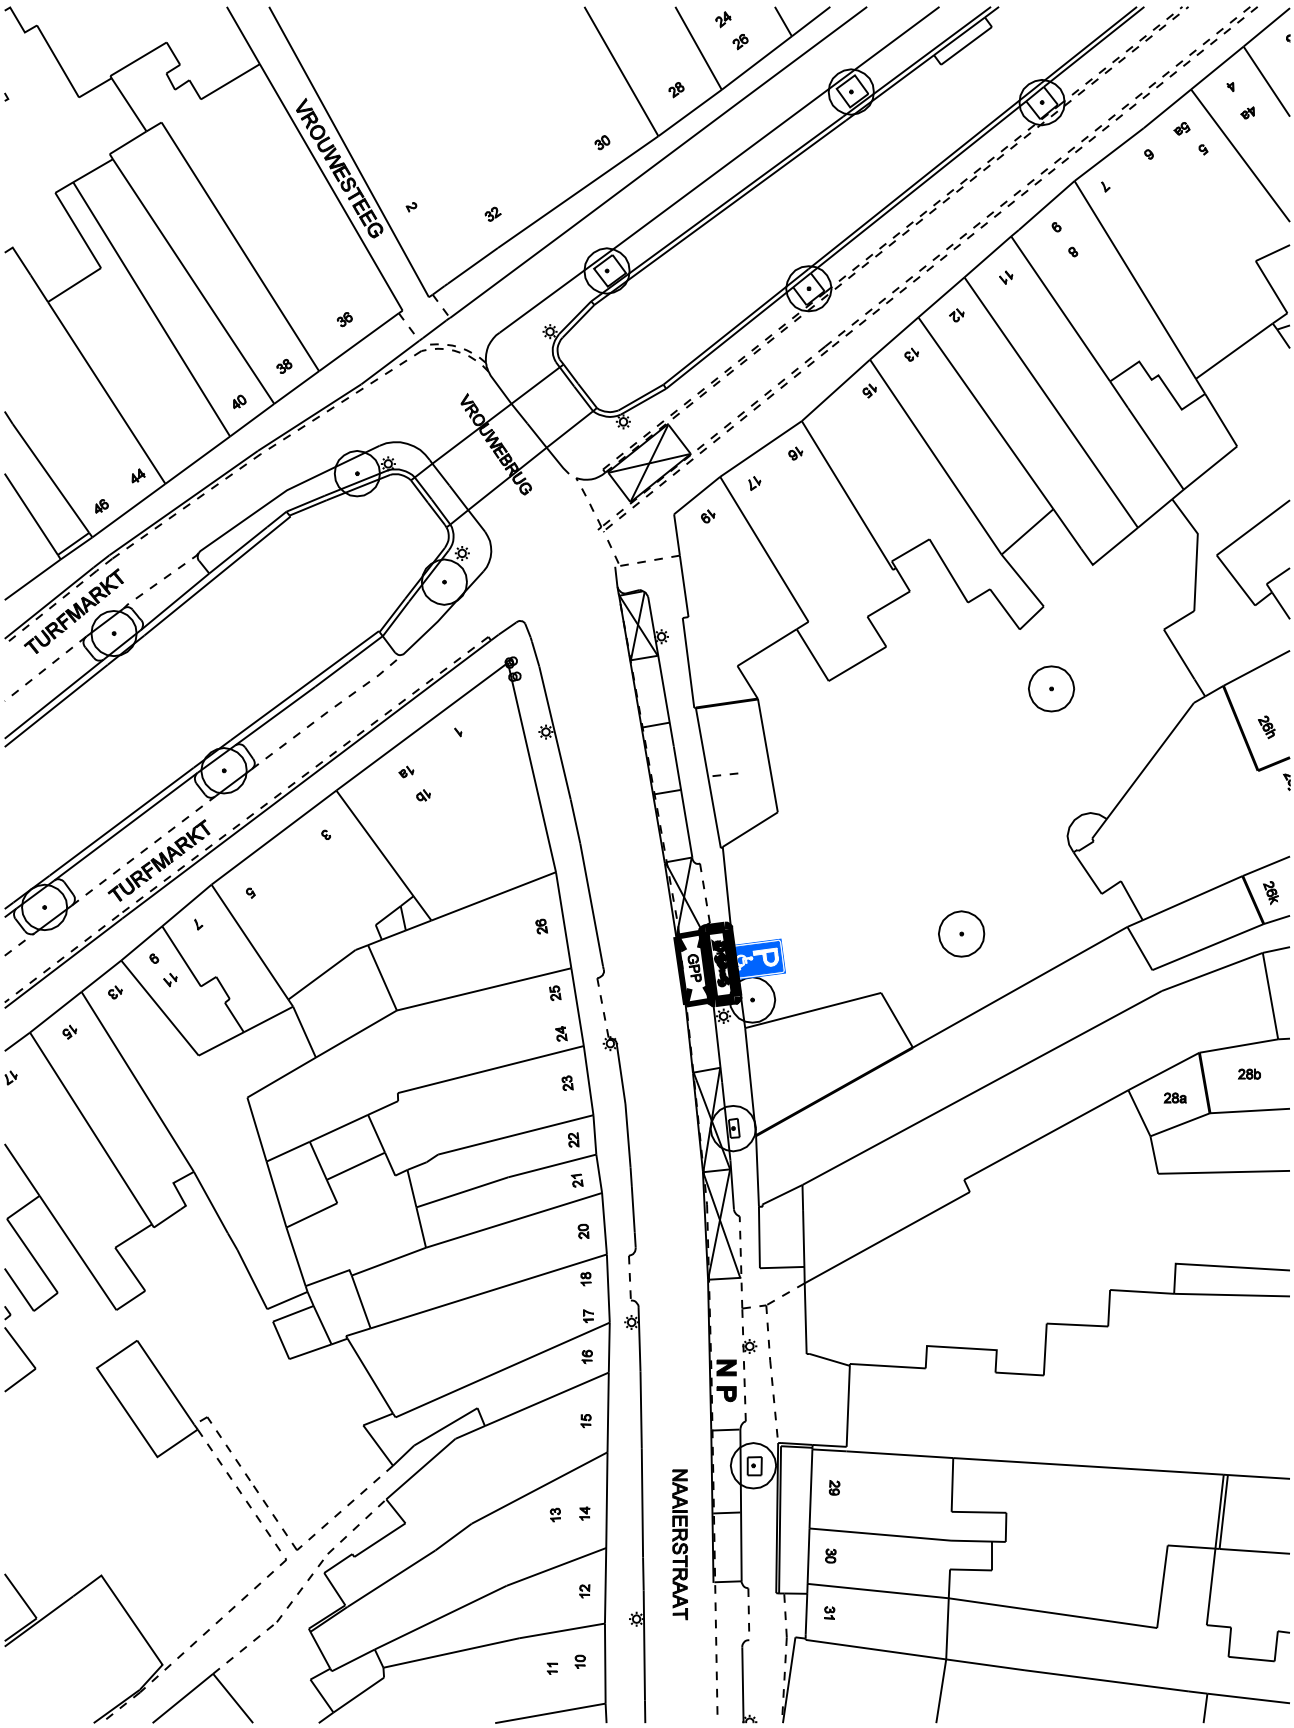

bezoekadres:
Burgemeester Jamesplein 1
2803 PG Gouda

postadres:
postbus 1086
2800 BB Gouda

gemeente gouda

afdeling Bouw- en Woningtoezicht

VERKEERSBESLUIT

Behoort bij het besluit van B en W van Gouda, van **11 september 2013**

nummer : **829936-2013**

directie :
Ruimtelijke Ontwikkeling

schaal :
1:500

N

*Dit is een gedeelte uit het digitaal bestand, dat aan wijzigingen onderhevig kan zijn. Aan hetgeen op deze afdruk is weergegeven kan **geen enkel recht** worden ontleend.*