


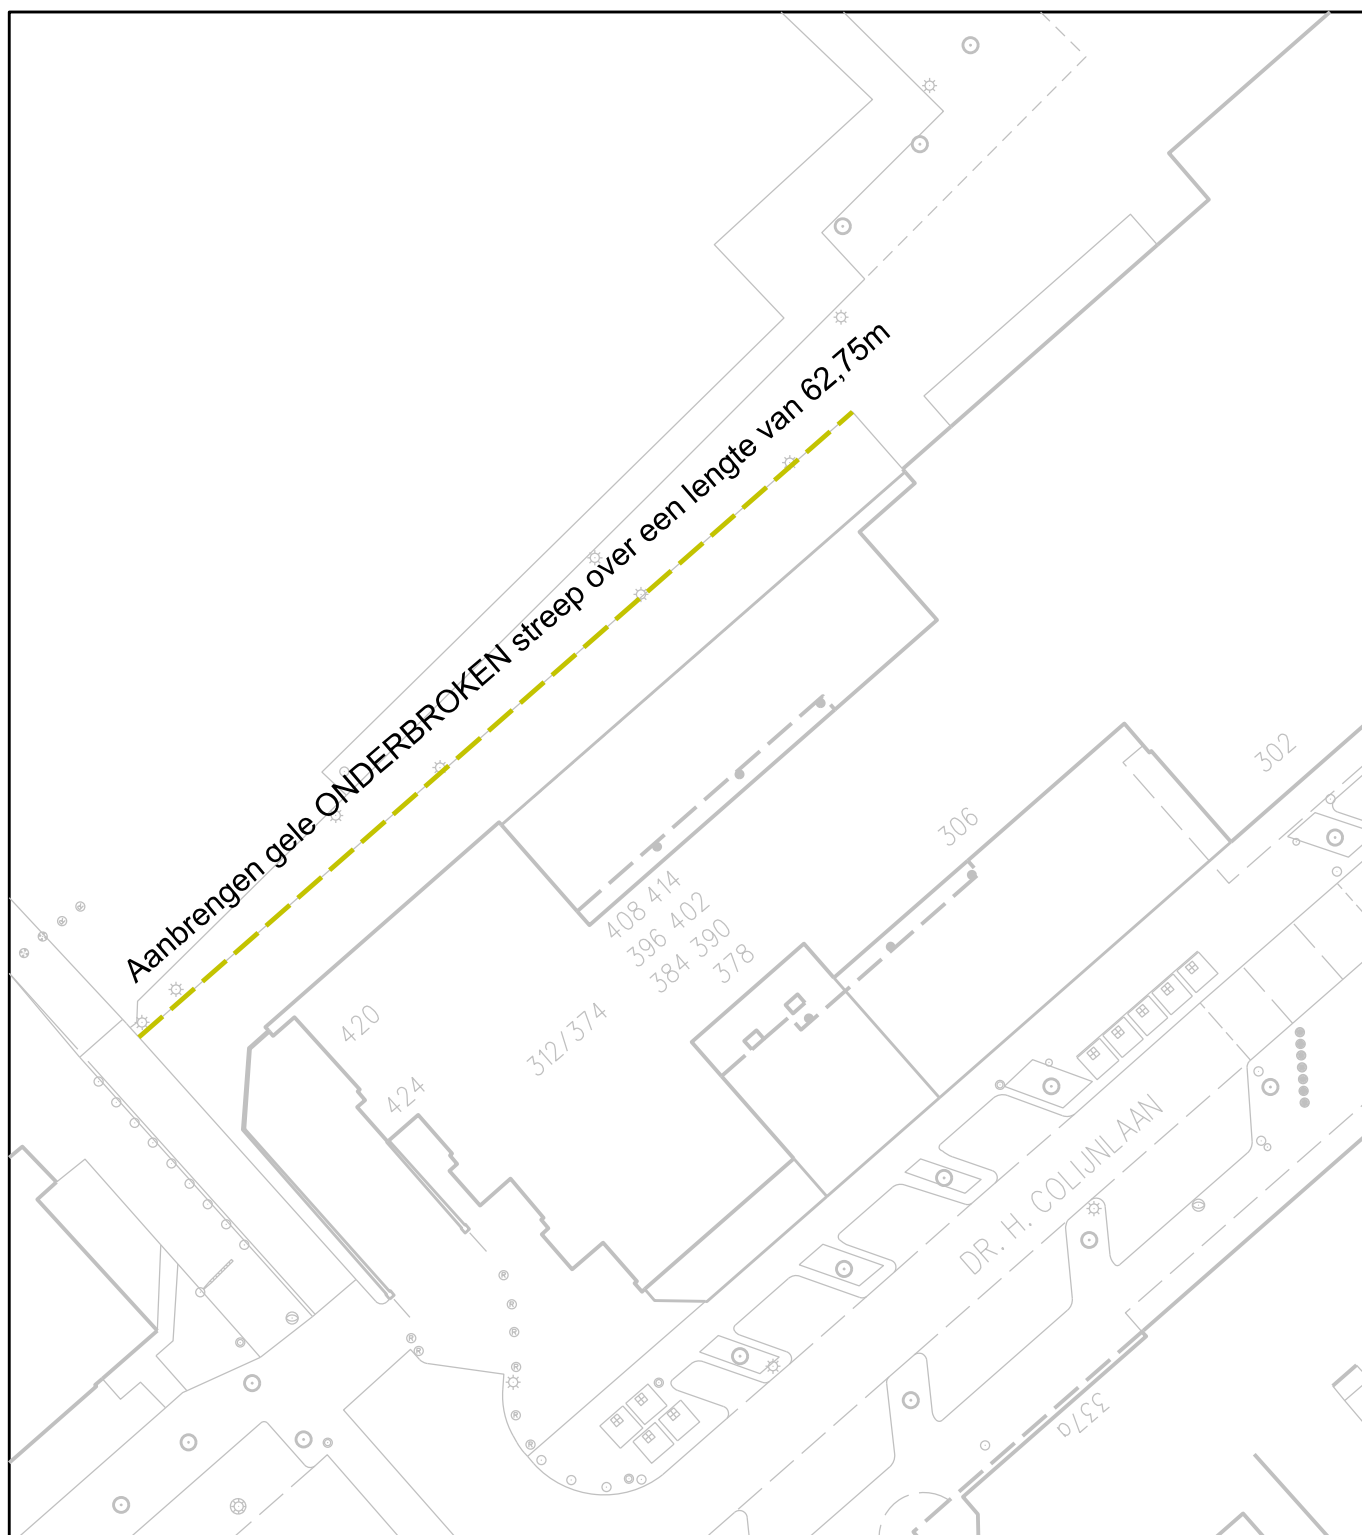

onderwerp

Parkeerverbod op terrein achter 'de Prins' (Doctor H. Colijnlaan 300 - 432)

toelichting

2013-XX Parkeerverbod Colijnlaan

Path: G:\MDGV\Mobiliteit\Verkeer\Verkeer\Tekeningen\

Projekten\

Wijken\

formaat

A4



Rijswijk

Bogaardplein 15
Postbus 5305
2280 HH RIJSWIJK
Tel. (070) 3261000
Fax. (070) 3261570
stadhuis@rijswijk.nl



schaal	1 : 500	
getekend	Niek Umland	datum 19/7/2013
gewijzigd		datum
		datum
		datum

Afdeling Stad & Samenleving

Sectie Mobiliteit Duurzaamheid Groenbeleid en Vergunningen