


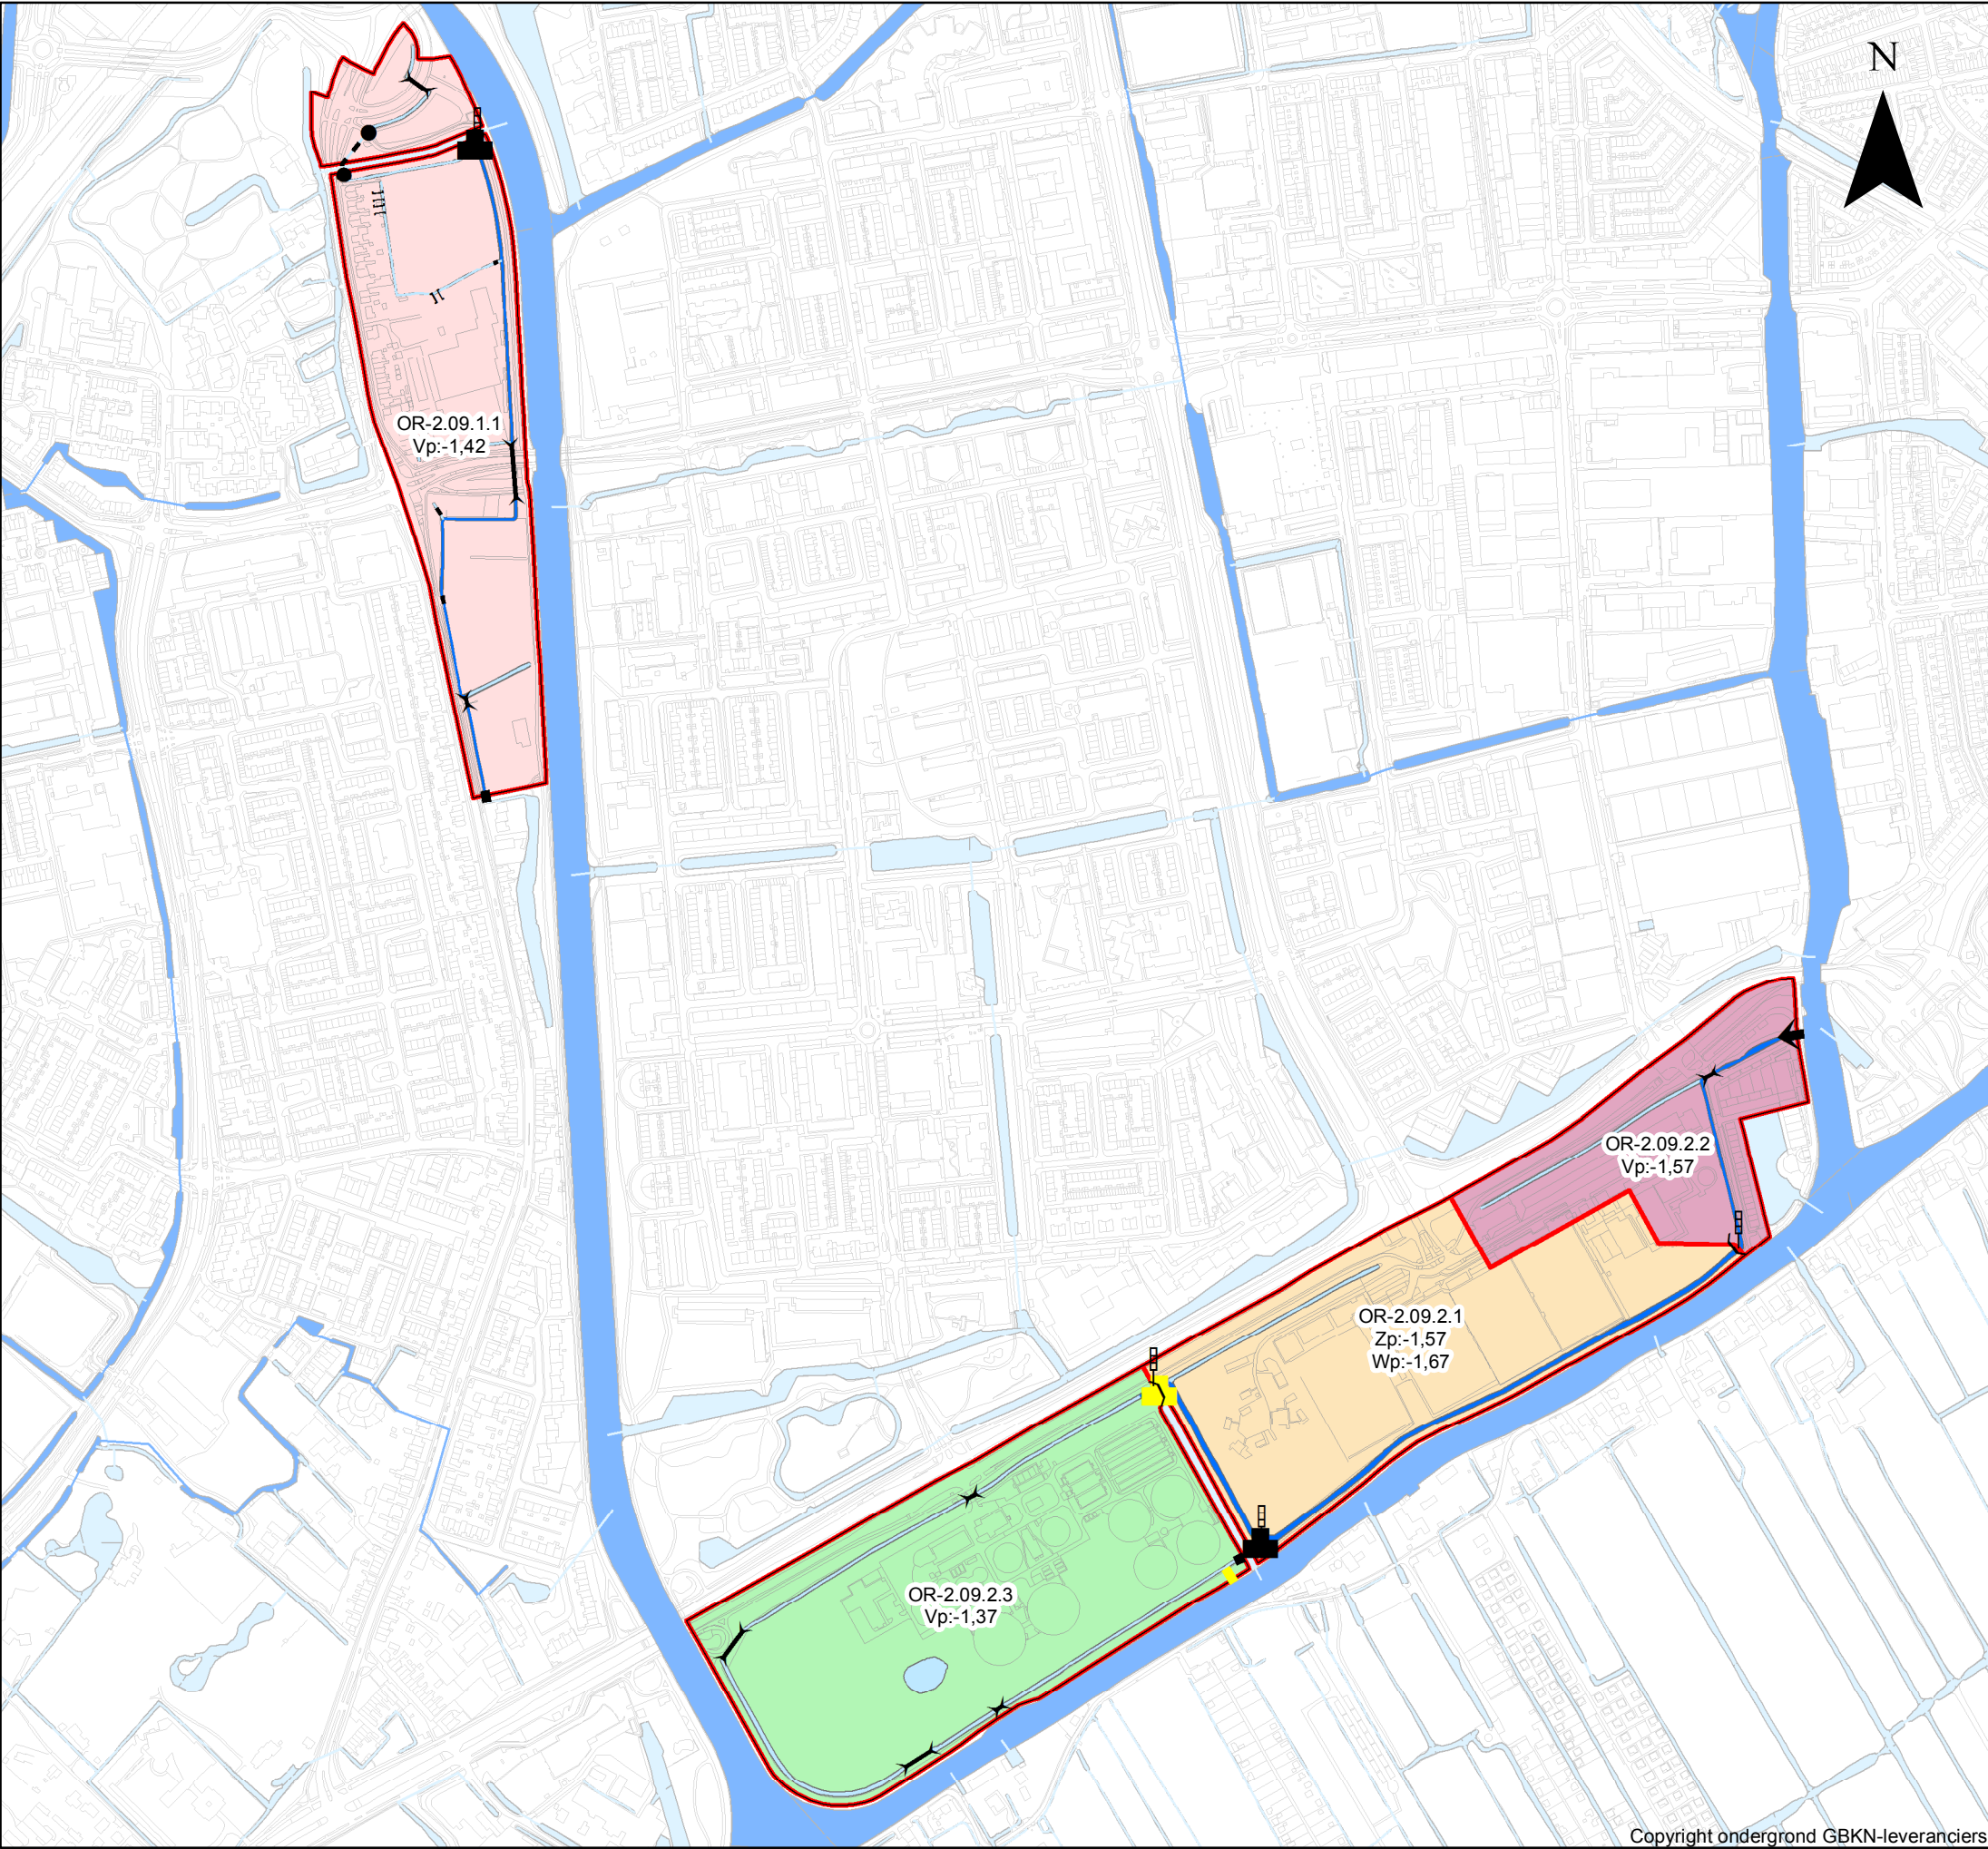

Toekomstige waterhuishoudkundige situatie

Legenda

	grens polder
	grens peilvak
	OR-2.09.1.1
	OR-2.09.2.1
	OR-2.09.2.2
	OR-2.09.2.3

Kunstwerken

	stuw
	peilschaal
	brug
	sifon
	duiker
	inlaat
	geplande inlaat
	gemaal
	gepland gemaal

Watergangen

	primaire watergang
	overige watergang

Behoort bij besluit van de Verenigde Vergadering van het Hoogheemraadschap van Rijnland, d.d. nr.

De secretaris algemeen directeur,

A. Haijtjema

Peilbesluit Bosch- en Gasthuispolder

april 2013
Schaal: 1:7.000

0 80 160 320 480 Meters

