


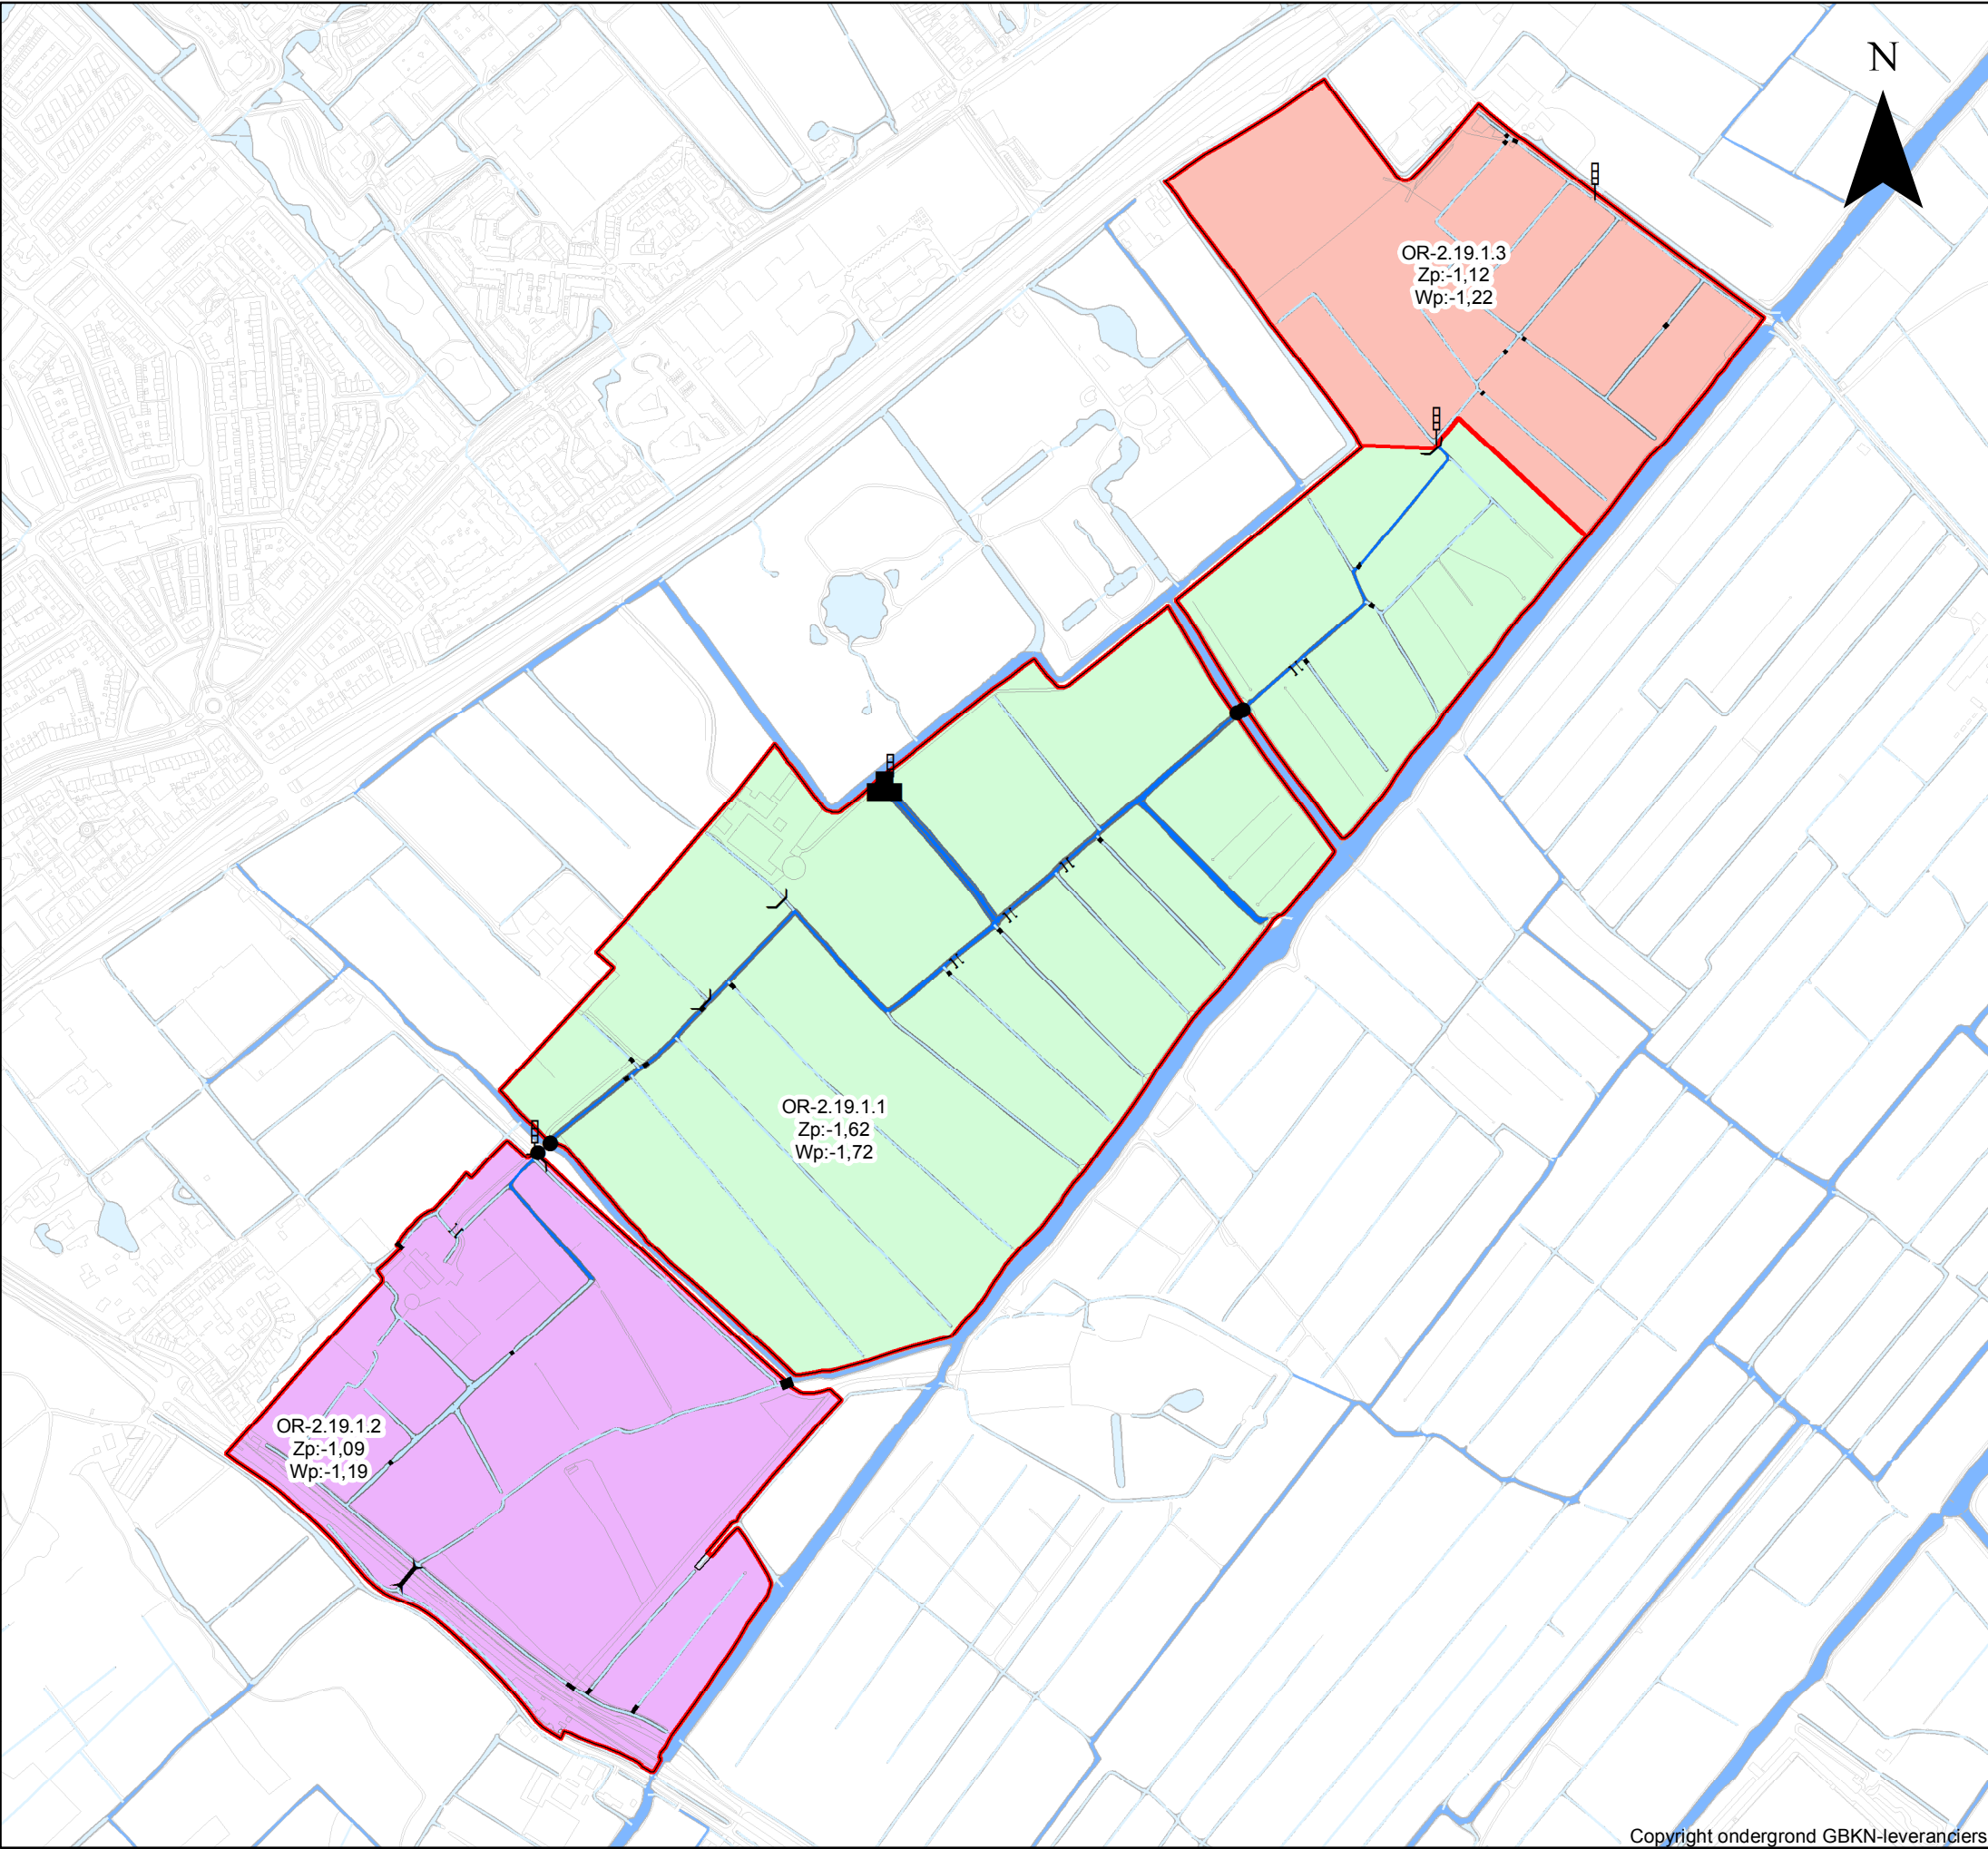

Toekomstige waterhuishoudkundige situatie

Legenda

- grens polder
- grens peilvak
- OR-2.19.1.1
- OR-2.19.1.2
- OR-2.19.1.3

Kunstwerken

- stuw
- peilschaal
- brug
- sifon
- duiker
- inlaat
- gemaal

Watergangen

- primaire watergang
- overige watergang

Behoort bij besluit van de Verenigde Vergadering van het Hoogheemraadschap van Rijnland, d.d. nr.


De secretaris algemeen directeur,

A. Haijtjema

Peilbesluit Polder Zuidwijk

april 2013

Schaal: 1:7.000

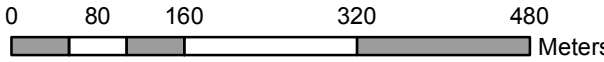

Hoogheemraadschap van
Rijnland