



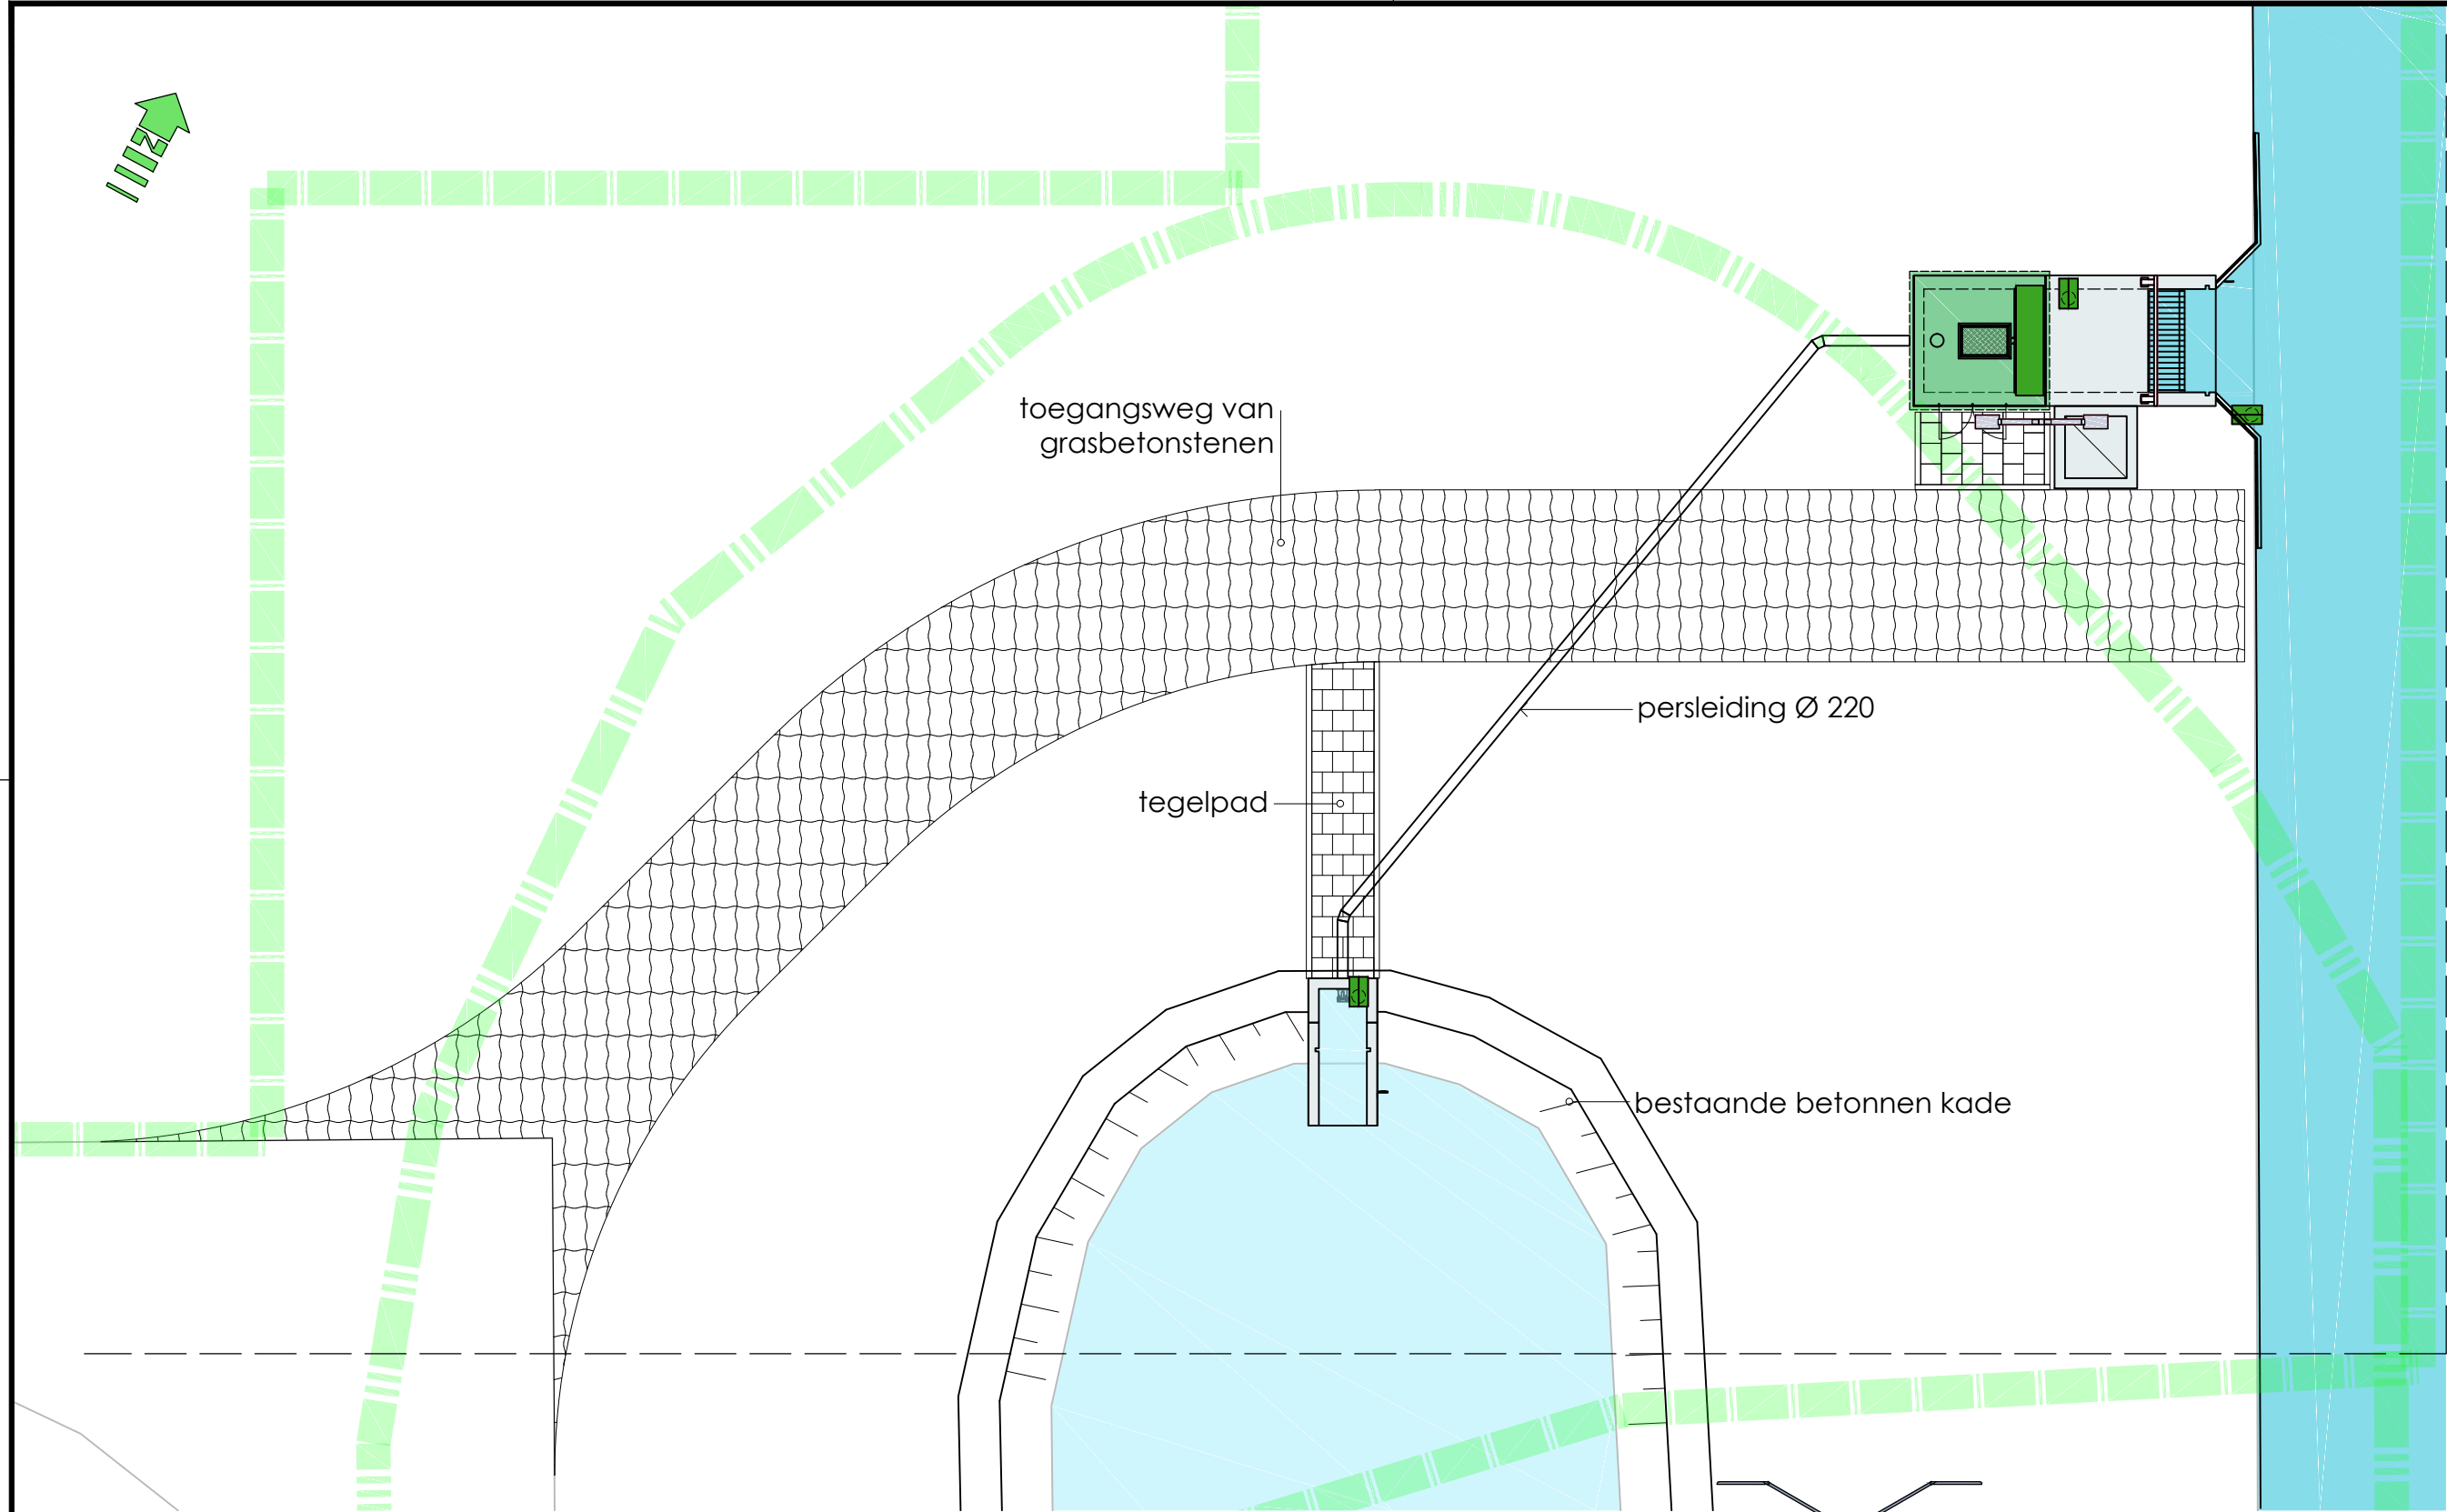


situatie
1:100

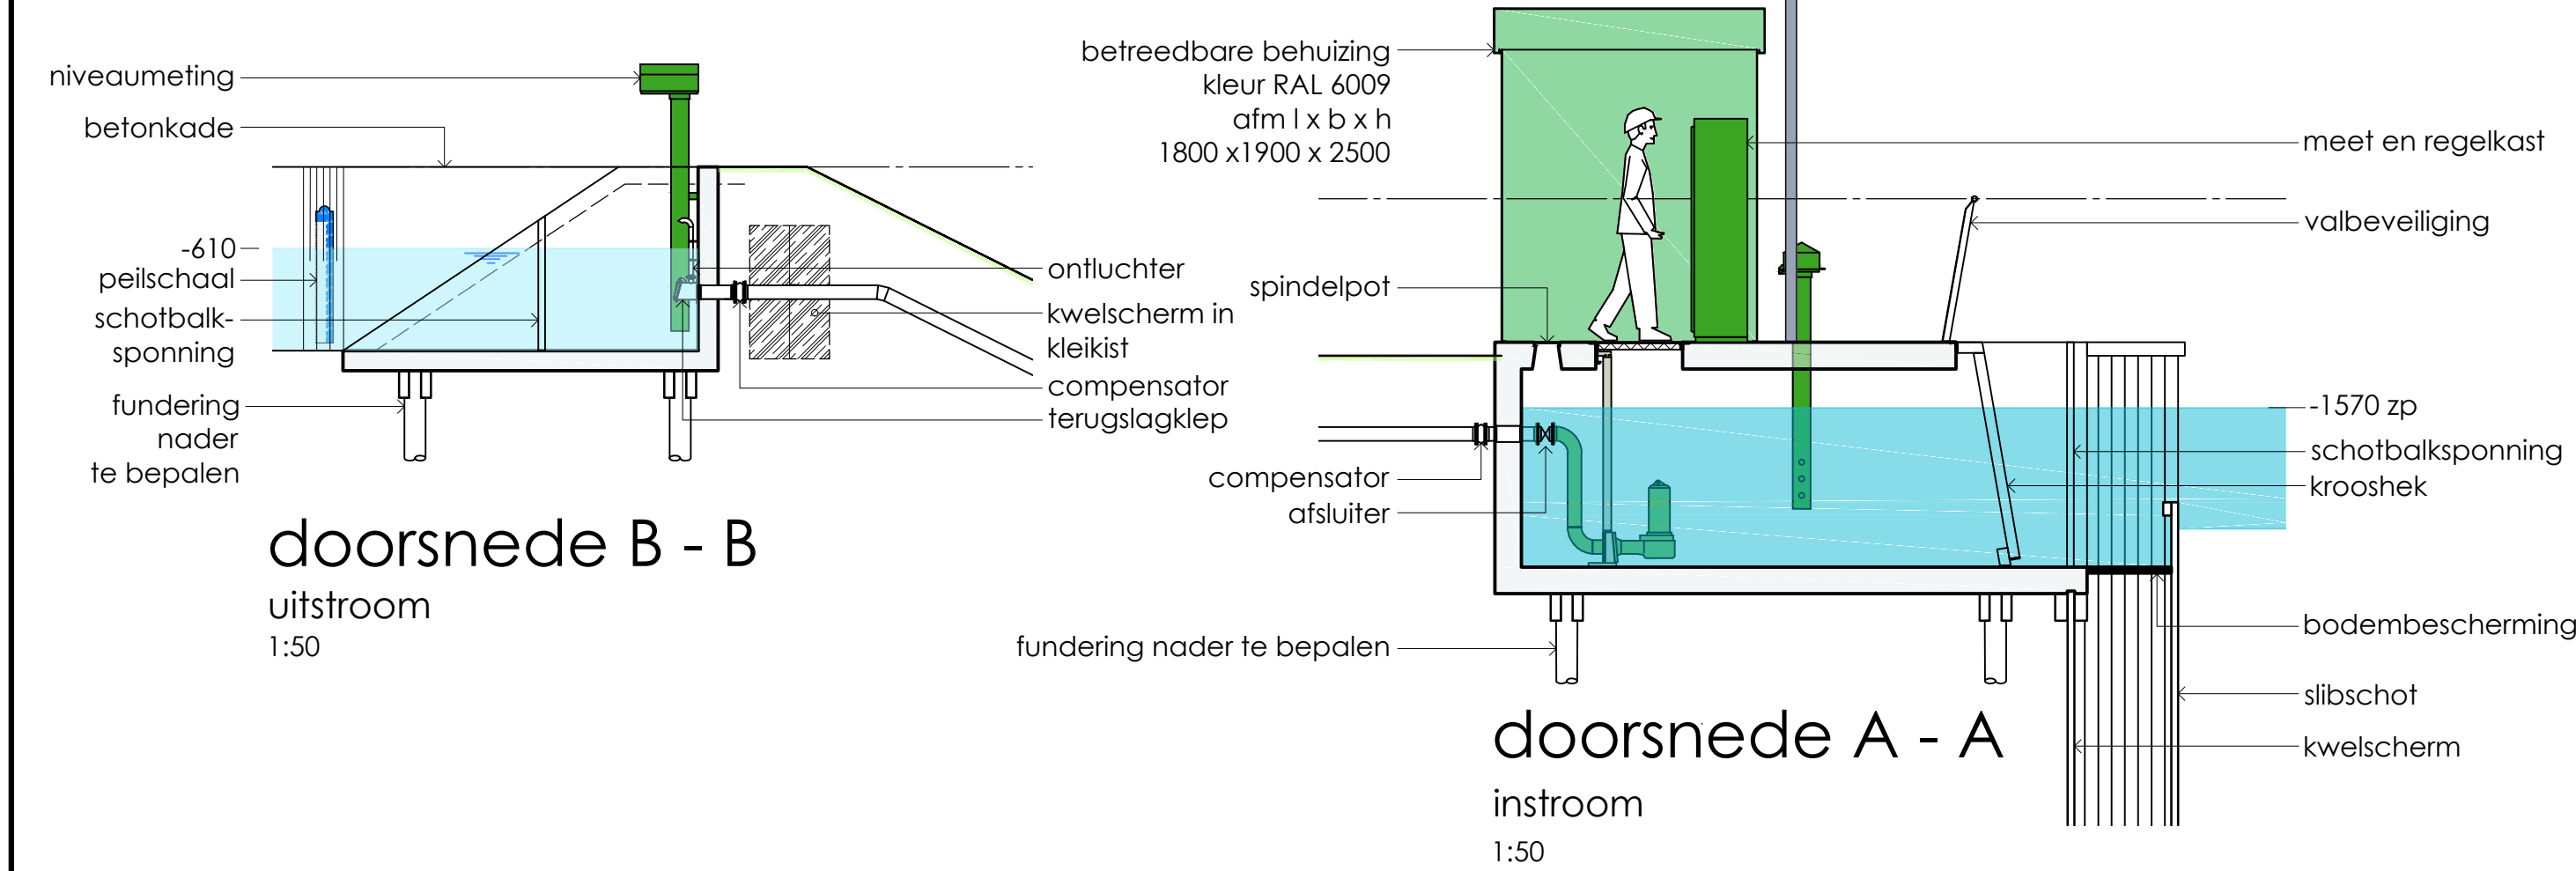

doorsnede B - B
uitstroom
1:50


doorsnede A - A
instroom
1:50

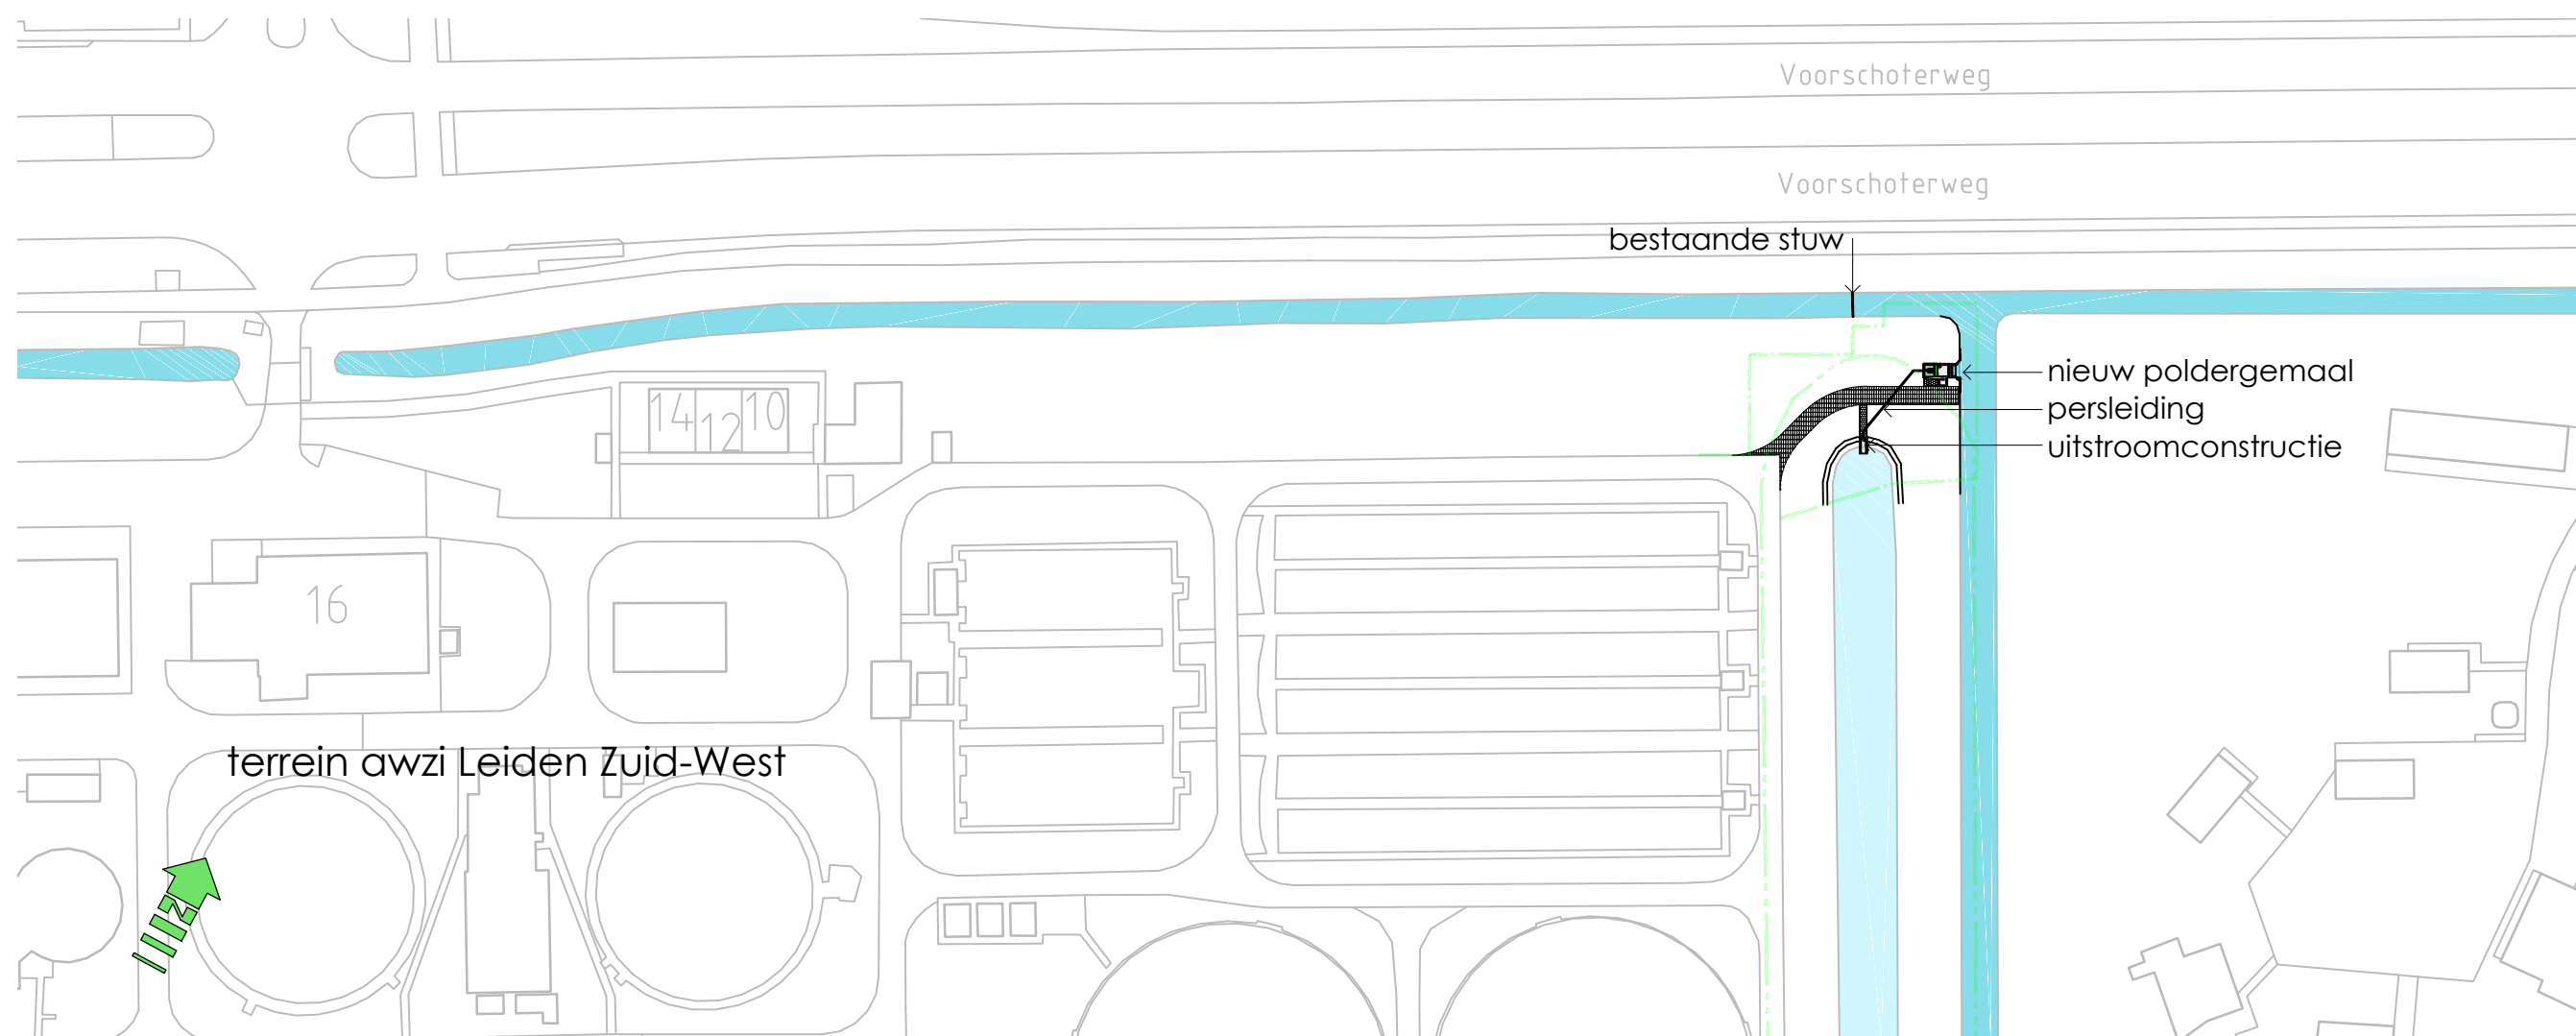

overzicht
1:1000

— systeemgrens
— kernzone

bovenaanzicht

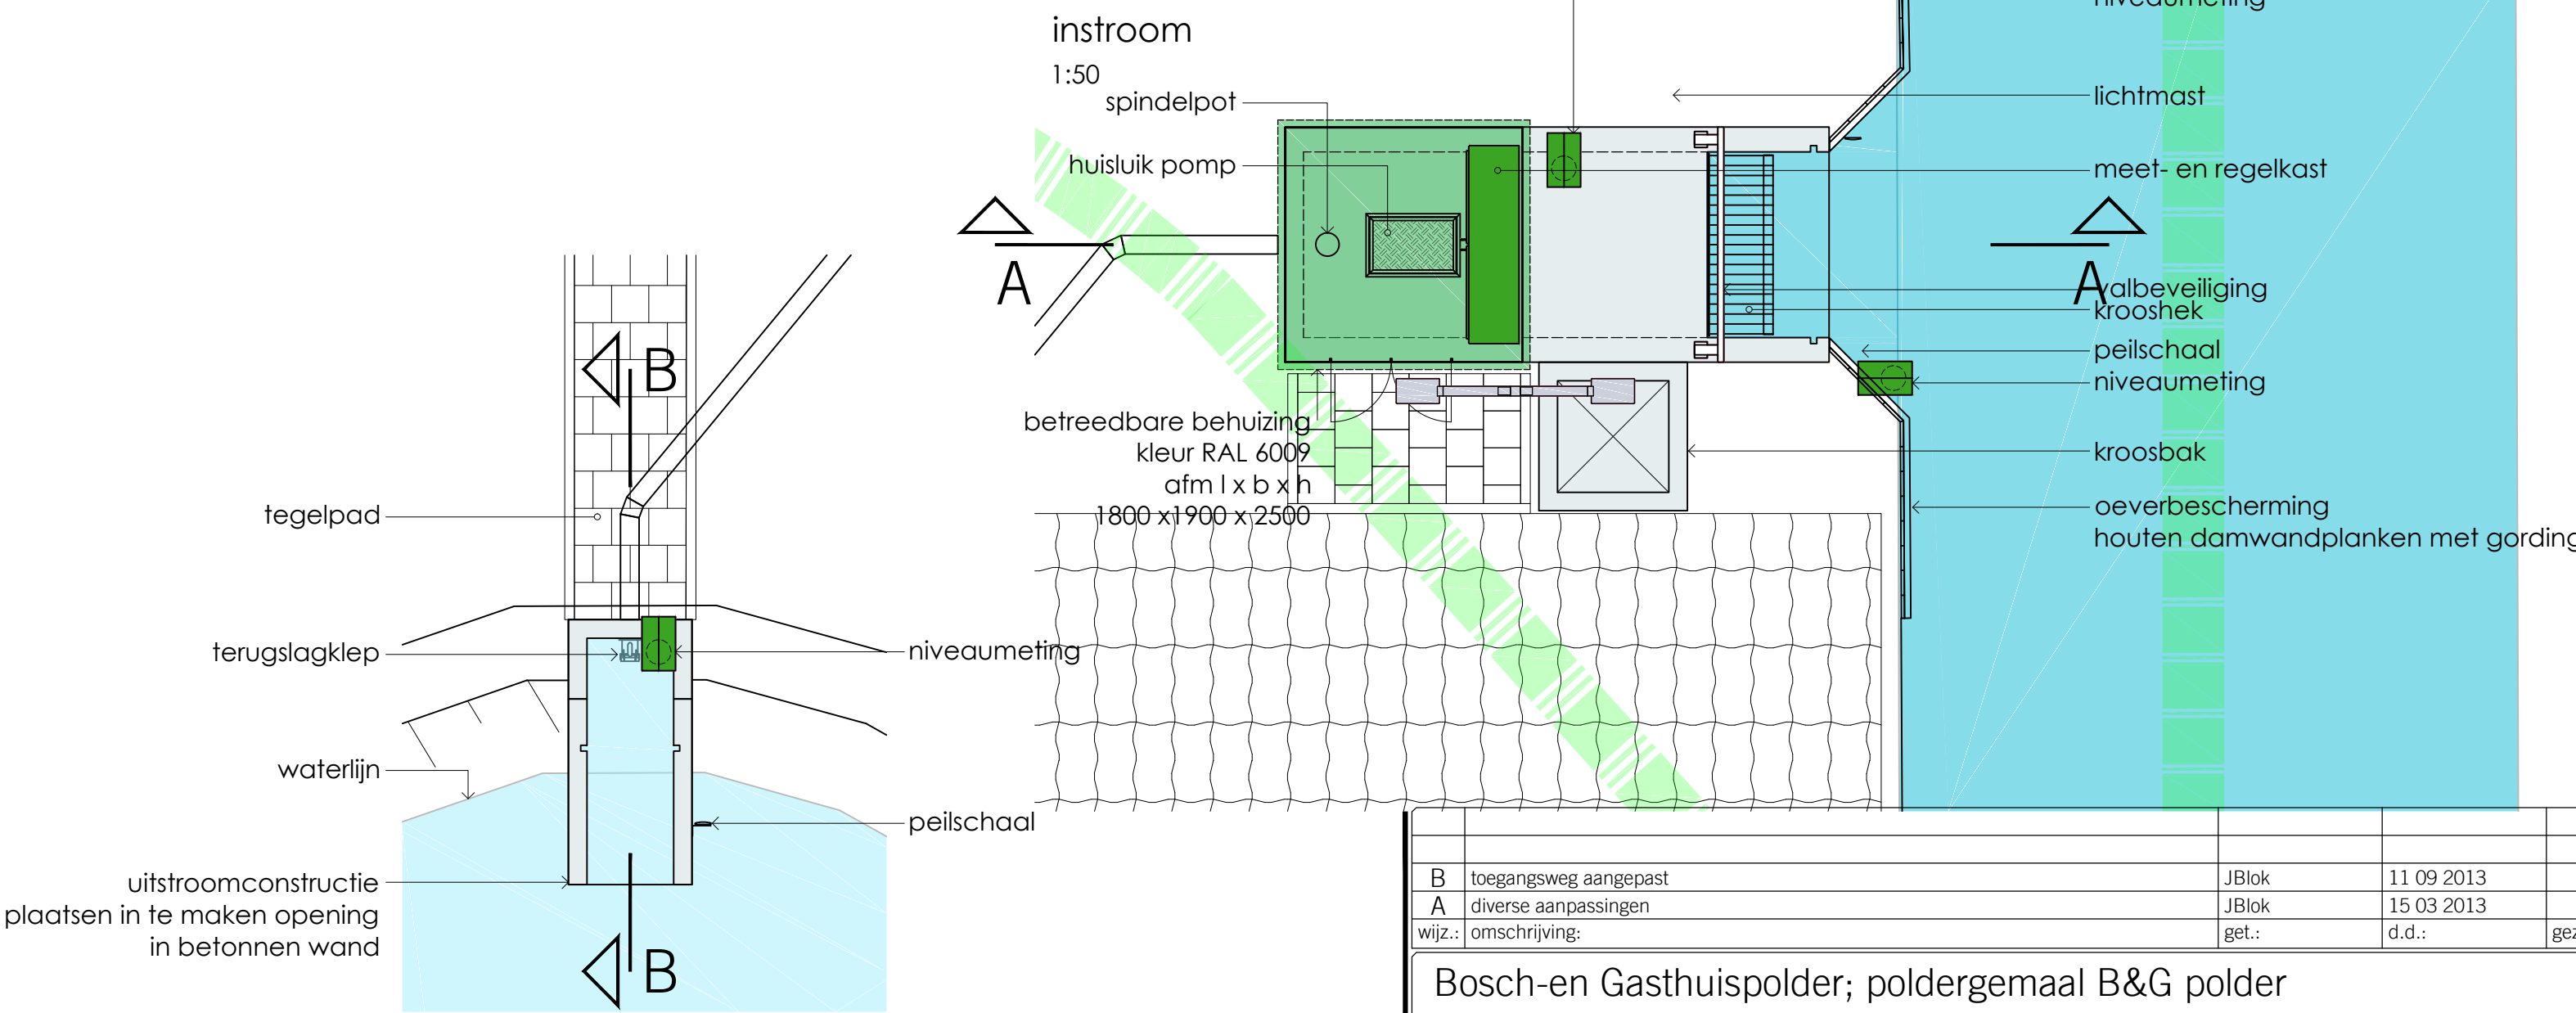

bovenaanzicht
uitstroom
1:50

B	toegangsweg aangepast	JBlok	11 09 2013		
A	diverse aanpassingen	JBlok	15 03 2013		
wijz.:	omschrijving:	get.:	d.d.:	gez.:	
Bosch-en Gasthuispolder; poldergemaal B&G polder definitief ontwerp nieuwe situatie bovenaanzicht, doorsneden en overzicht					
behoort bij:					
ontwerper	Daniel van der Meij	controleur	controledatum	constructeur	controledatum
datum	11 09 2013	formaat	A2ext	status	VOORLOPIG
schaal		tekening	nummer	014 4C36 023 002	
Archimedesweg 1, 2333 CM Leiden - Postbus 156, 2300 AD Leiden - Telefoon 071-3063063 - Internet www.rijnland.net - E-mail post@rijnland.net - Telefax 071-5123916					